




Comune di
CORIGLIANO-ROSSANO



Comune di
TERRANOVA DA SIBARI



Committente:

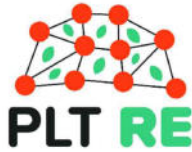

PLT RE s.r.l.
via Dismano 1280
47522 Cesena (FC)
P.IVA/C.F. 04483450401

Titolo del Progetto:

PARCO EOLICO "TERRANOVA"

Documento:

Progetto Definitivo

N° Documento:

W-TER-P-VB-SZ-23

ID PROGETTO:	W-TER	DISCIPLINA:	P	AMBITO:	VB	FORMATO:	VARIE
--------------	--------------	-------------	----------	---------	-----------	----------	--------------

Elaborato:

Sezioni trasversali Asse 13 AD

SCALA:	1:200	Nome file:	W-TER-P-VB-SZ-23_Sezioni trasversali Asse 13 AD
--------	--------------	------------	--

Progettazione:



Ing. Saverio Pagliuso

Ing. Mario Francesco Perri


Ing. Giorgio Salatino

Ing. Claudio Coscarella

Rev:	Data Revisione	Descrizione Revisione	Redatto	Controllato	Approvato
00	FEBBRAIO 2023	PRIMA EMISSIONE	GEMSA	GEMSA	PLT RE

SCAVI E BONIFICHE	
STERRO	12,196 m ²
FOSSO	2,222 m ²
RILEVATI	
TERRENO VEGETALE	3,016 m
SOVRASTRUTTURA STRADALE	
CASSONETTO	9,199 m

SEZIONE N.: 2
 QT. PROGETTO: 155,145
 DIST.PROG.: 25,000
 DIST.PREC.: 25,000
 DIST.SUCC.: 25,000

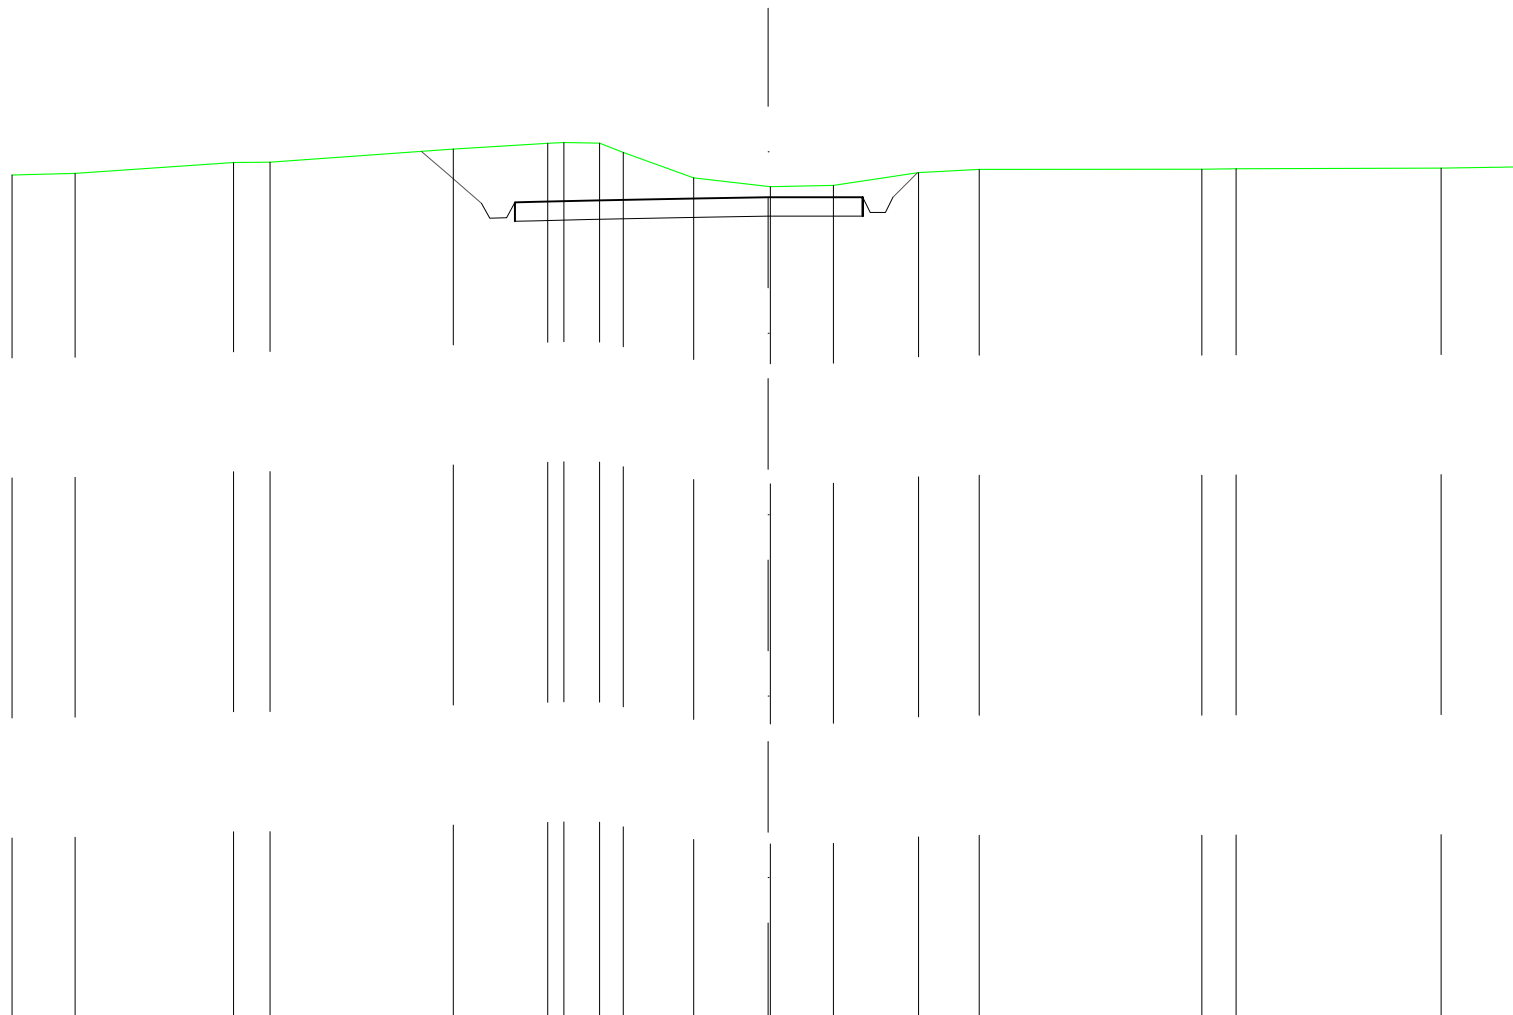


SCALA 1:200

QT.RIF. 133,352

QUOTE TERRENO	155,74	155,78		156,07	156,07		156,42	156,57	156,60	156,58	156,33	155,66	155,43	155,42	155,46	155,80	155,88	155,89	155,90	155,92	155,95	
DIST.PARZIALI TERRENO	1,67	4,19	0,96	4,85	2,50	0,94	0,63	1,86	1,97	1,67	2,25	1,61	5,89	0,90	5,42	2,20						
QUOTE PROGETTO					156,36	155,78	154,98	154,59	154,60	155,01	155,02	155,06	155,09	155,12	155,15	155,15	154,75	154,75	155,15	155,79		
DIST. PARZIALI PROGETTO					0,67	0,92							9,20				0,65					

SCAVI E BONIFICHE	
STERRO	3,621 m ²
FOSSO	1,292 m ²
RILEVATI	
TERRENO VEGETALE	1,779 m
SOVRASTRUTTURA STRADALE	
CASSONETTO	5,000 m

SEZIONE N.: 3
 QT. PROGETTO: 155,528
 DIST.PROG.: 50,000
 DIST.PREC.: 25,000
 DIST.SUCC.: 25,000

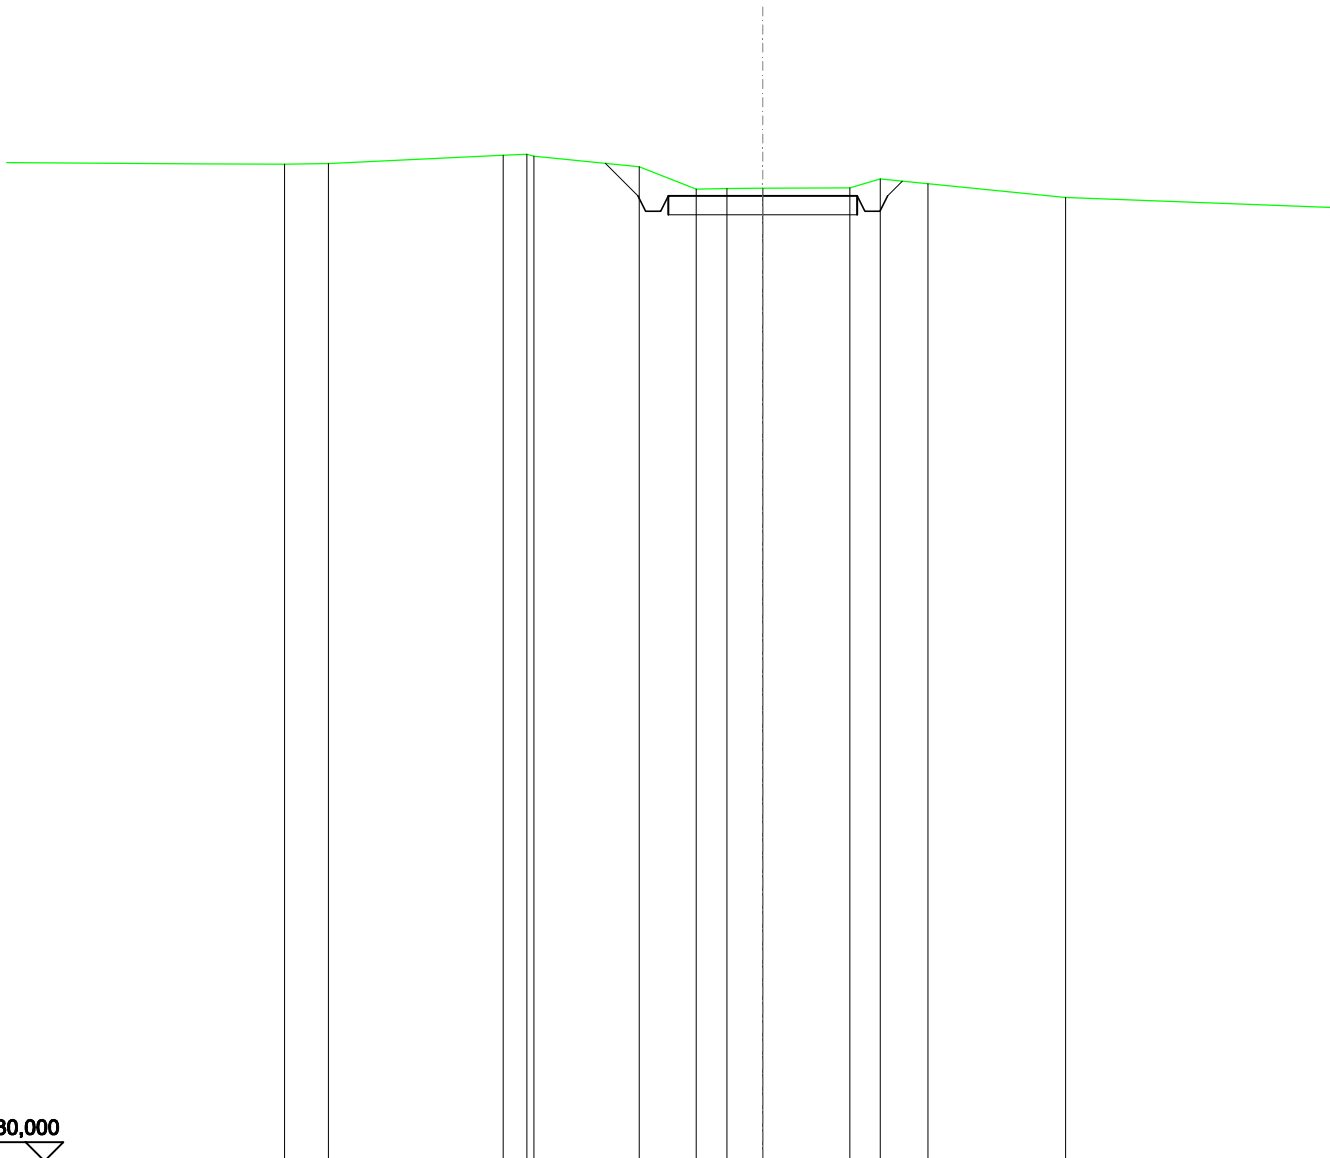


SCALA 1:200

QT.RIF. 130,000

QUOTE TERRENO	156,39	156,60	156,63	156,58	156,30	155,71	155,73	155,73	155,75	155,98	155,85	155,49
DIST.PARZIALI TERRENO	4,62	0,63	2,78	1,50	0,82	0,95	2,30	0,81	1,28	3,63		
QUOTE PROGETTO					156,39	155,53	155,13	155,13	155,53	155,53	155,13	155,53
DIST. PARZIALI PROGETTO					0,86			5,00				

SCAVI E BONIFICHE	
STERRO	2,633 m ²
FOSSO	0,116 m ²
RILEVATI	
TERRENO VEGETALE	1,736 m
SOVRASTRUTTURA STRADALE	
CASSONETTO	5,000 m

SEZIONE N.: 5
 QT. PROGETTO: 153,967
 DIST.PROG.: 100,000
 DIST.PREC.: 25,000
 DIST.SUCC.: 24,680

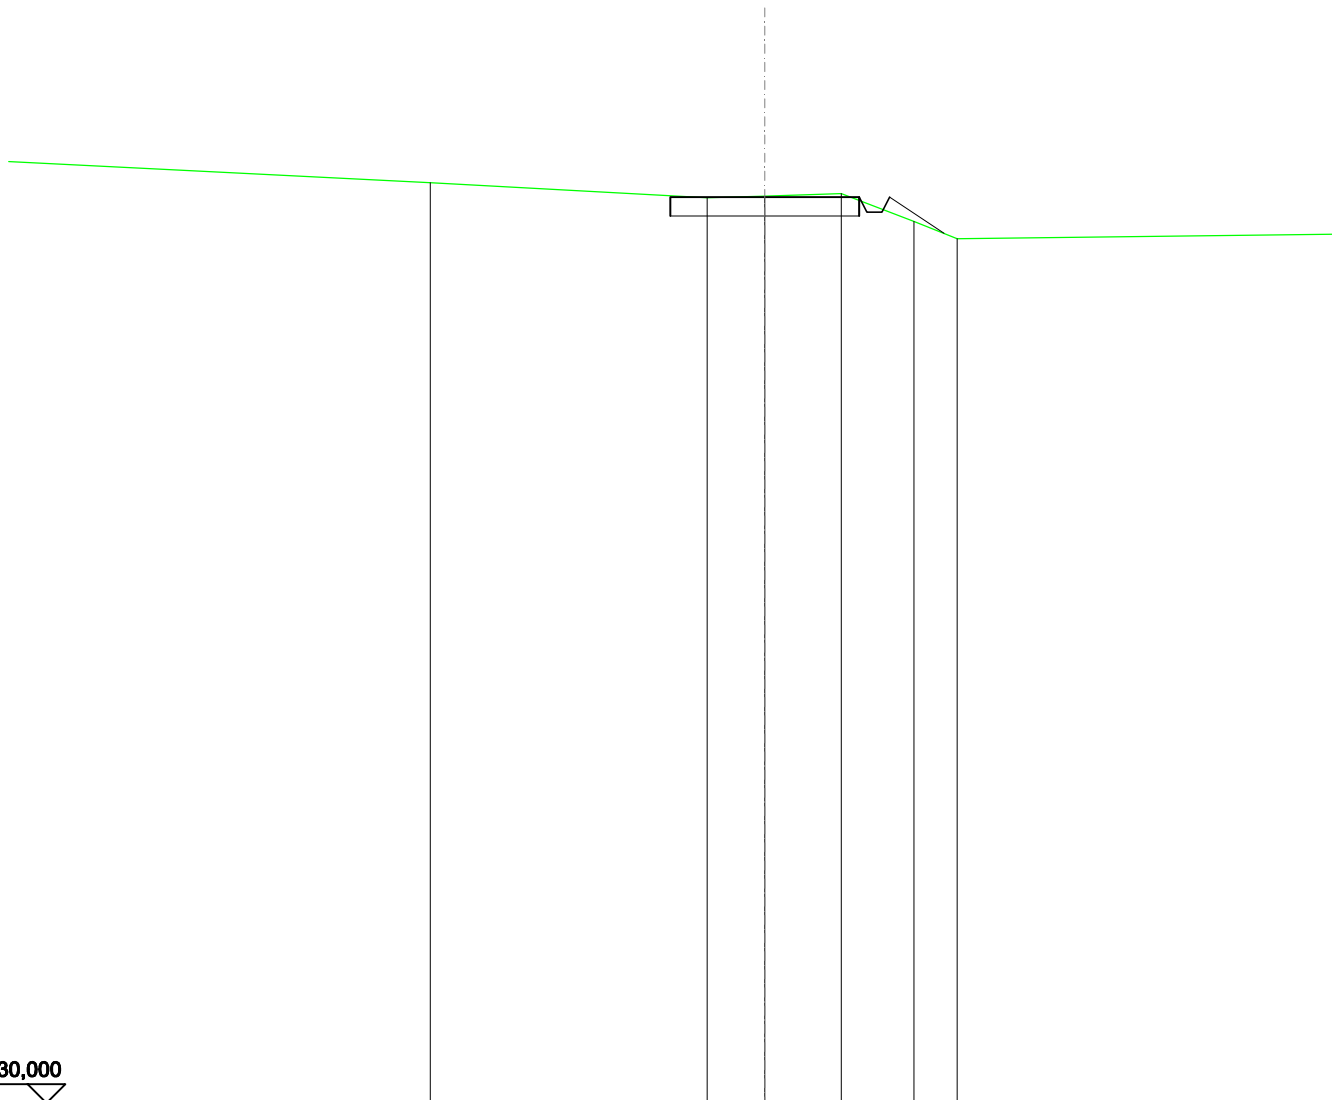


SCALA 1:200

QT.RIF. 130,000

QUOTE TERRENO	154,35	153,95	153,99	153,99	154,06	153,32	152,87
DIST.PARZIALI TERRENO	7,33	1,52	2,02	1,92	1,15		
QUOTE PROGETTO		153,97	153,97	153,97	153,57	153,57	153,00
DIST. PARZIALI PROGETTO				1,44			

SCAVI E BONIFICHE	
STERRO	1,932 m ²
FOSSO	0,571 m ²
RILEVATI	
TERRENO VEGETALE	1,158 m
SOVRASTRUTTURA STRADALE	
CASSONETTO	3,802 m

SEZIONE N.: 6
 QT. PROGETTO: 152,895
 DIST.PROG.: 124,680
 DIST.PREC.: 24,680

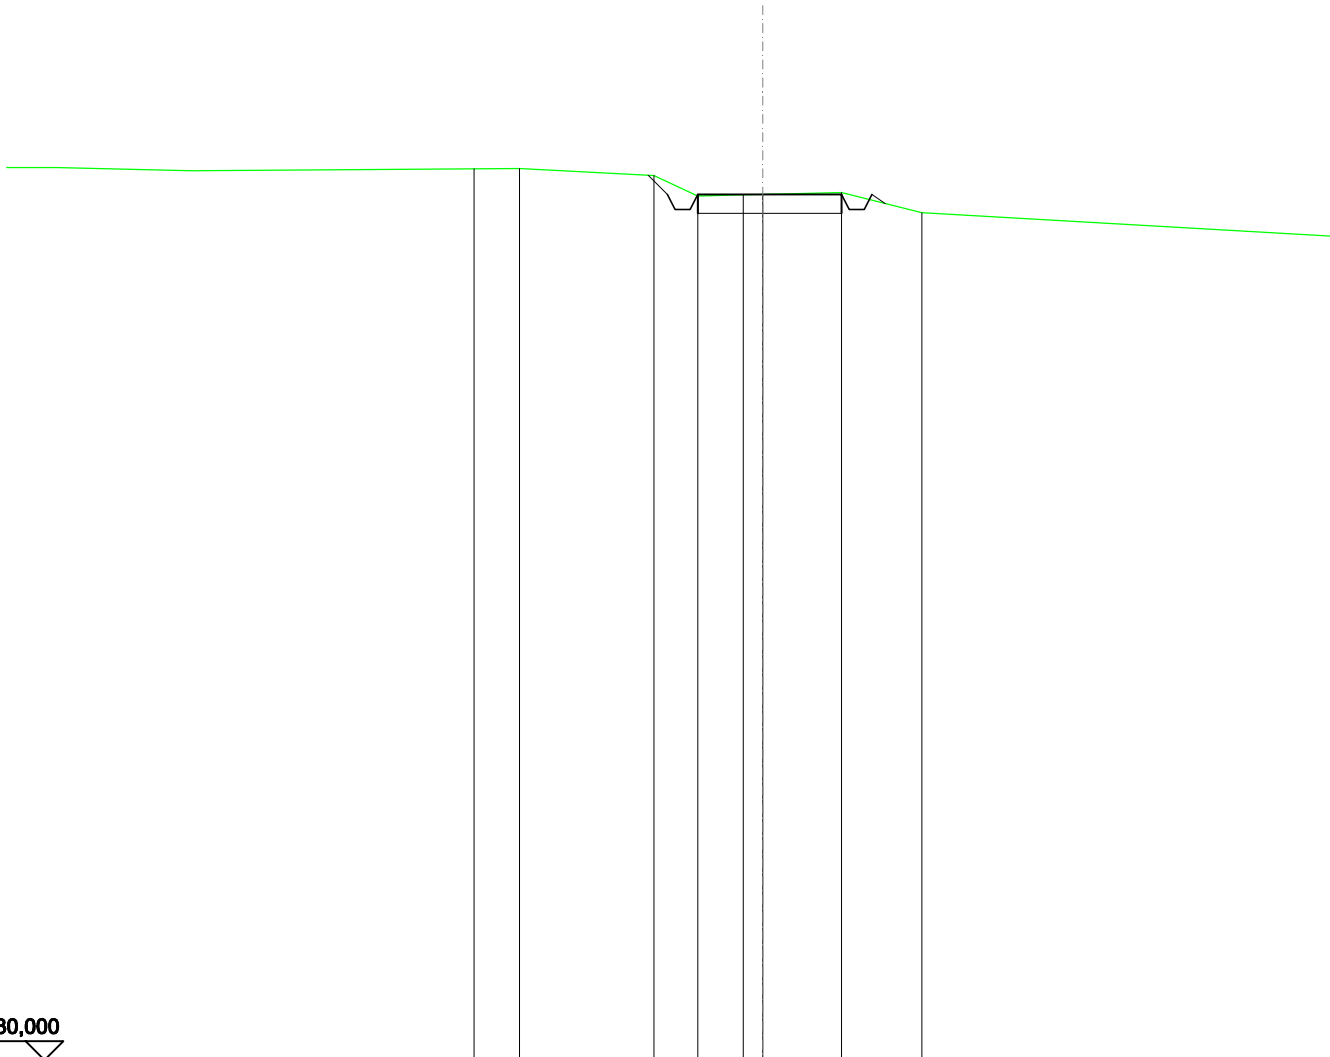

SCALA 1:200

QT.RIF. 130,000

QUOTE TERRENO	153,57	153,58	153,40	152,86	152,89	152,90	152,95	152,41
DIST.PARZIALI TERRENO	1,20	3,56	1,16	1,20	0,51	2,08	2,13	
QUOTE PROGETTO			153,41	152,90	152,50	152,90	152,90	152,66
DIST. PARZIALI PROGETTO			0,51			3,80		