




Comune di
CORIGLIANO-ROSSANO



Comune di
TERRANOVA DA SIBARI



Committente:

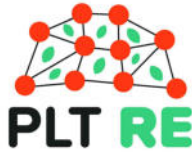

PLT RE s.r.l.
via Dismano 1280
47522 Cesena (FC)
P.IVA/C.F. 04483450401

Titolo del Progetto:

PARCO EOLICO "TERRANOVA"

Documento:

Progetto Definitivo

N° Documento:

W-TER-P-VB-SZ-27

| | | | | | | | |
|--------------|--------------|-------------|----------|---------|-----------|----------|--------------|
| ID PROGETTO: | W-TER | DISCIPLINA: | P | AMBITO: | VB | FORMATO: | VARIE |
|--------------|--------------|-------------|----------|---------|-----------|----------|--------------|

Elaborato:

Sezioni trasversali Asse 17 AD

| | | | |
|--------|--------------|------------|--|
| SCALA: | 1:200 | Nome file: | W-TER-P-VB-SZ-27_Sezioni trasversali Asse 17 AD |
|--------|--------------|------------|--|

Progettazione:



Ing. Saverio Pagliuso

Ing. Mario Francesco Perri


Ing. Giorgio Salatino

Ing. Claudio Coscarella

| Rev: | Data Revisione | Descrizione Revisione | Redatto | Controllato | Approvato |
|------|----------------|-----------------------|---------|-------------|-----------|
| 00 | FEBBRAIO 2023 | PRIMA EMISSIONE | GEMSA | GEMSA | PLT RE |
| | | | | | |
| | | | | | |
| | | | | | |

| | |
|-------------------------|----------------------|
| RILEVATI | |
| RILEVATO | 2,123 m ² |
| SOVRASTRUTTURA STRADALE | |
| CASSONETTO | 4,371 m |
| MANUFATTI | |
| SCAVO PER PIATTAFORMA | 0,306 m ² |
| RILEVATO PER SCARPATE | 2,614 m ² |

SEZIONE N.: 3
 QT. PROGETTO: 209,459
 DIST.PROG.: 41,775
 DIST.PREC.: 21,775

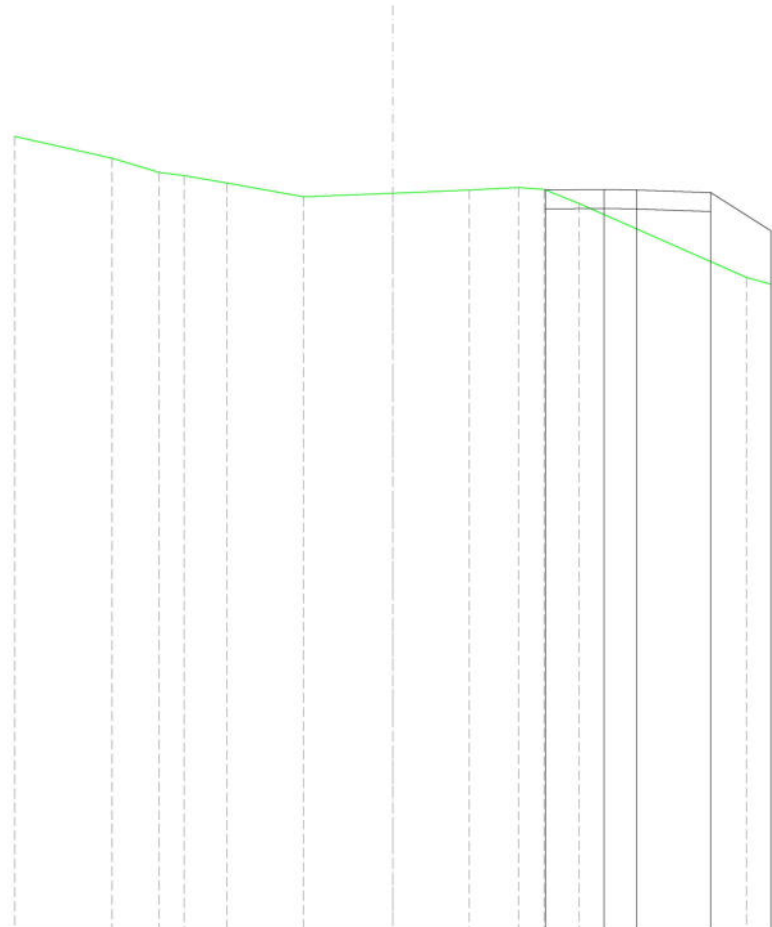

SCALA 1:200

QT.RIF. 190,000

| | | | | | | | | | | | | | |
|-----------------------|--------|--------|--------|--------|--------|--------|--------|--------|--------|--------|--------|--------|--------|
| QUOTE TERRENO | 211,00 | 210,42 | 210,05 | 209,96 | 209,76 | 209,40 | 209,50 | 209,58 | 209,64 | 209,60 | 209,23 | 207,27 | 207,10 |
| DIST.PARZIALI TERRENO | 2,57 | 1,25 | 0,66 | 1,14 | 2,02 | 2,36 | 2,03 | 1,30 | 0,87 | 0,93 | 4,43 | 0,64 | |
| QUOTE PROGETTO | | | | | | | | | 209,58 | 209,59 | 209,58 | 209,51 | 208,51 |
| CASSONETTO | | | | | | | | | 1,55 | 0,87 | 1,95 | 1,59 | |