


Sezione A-A

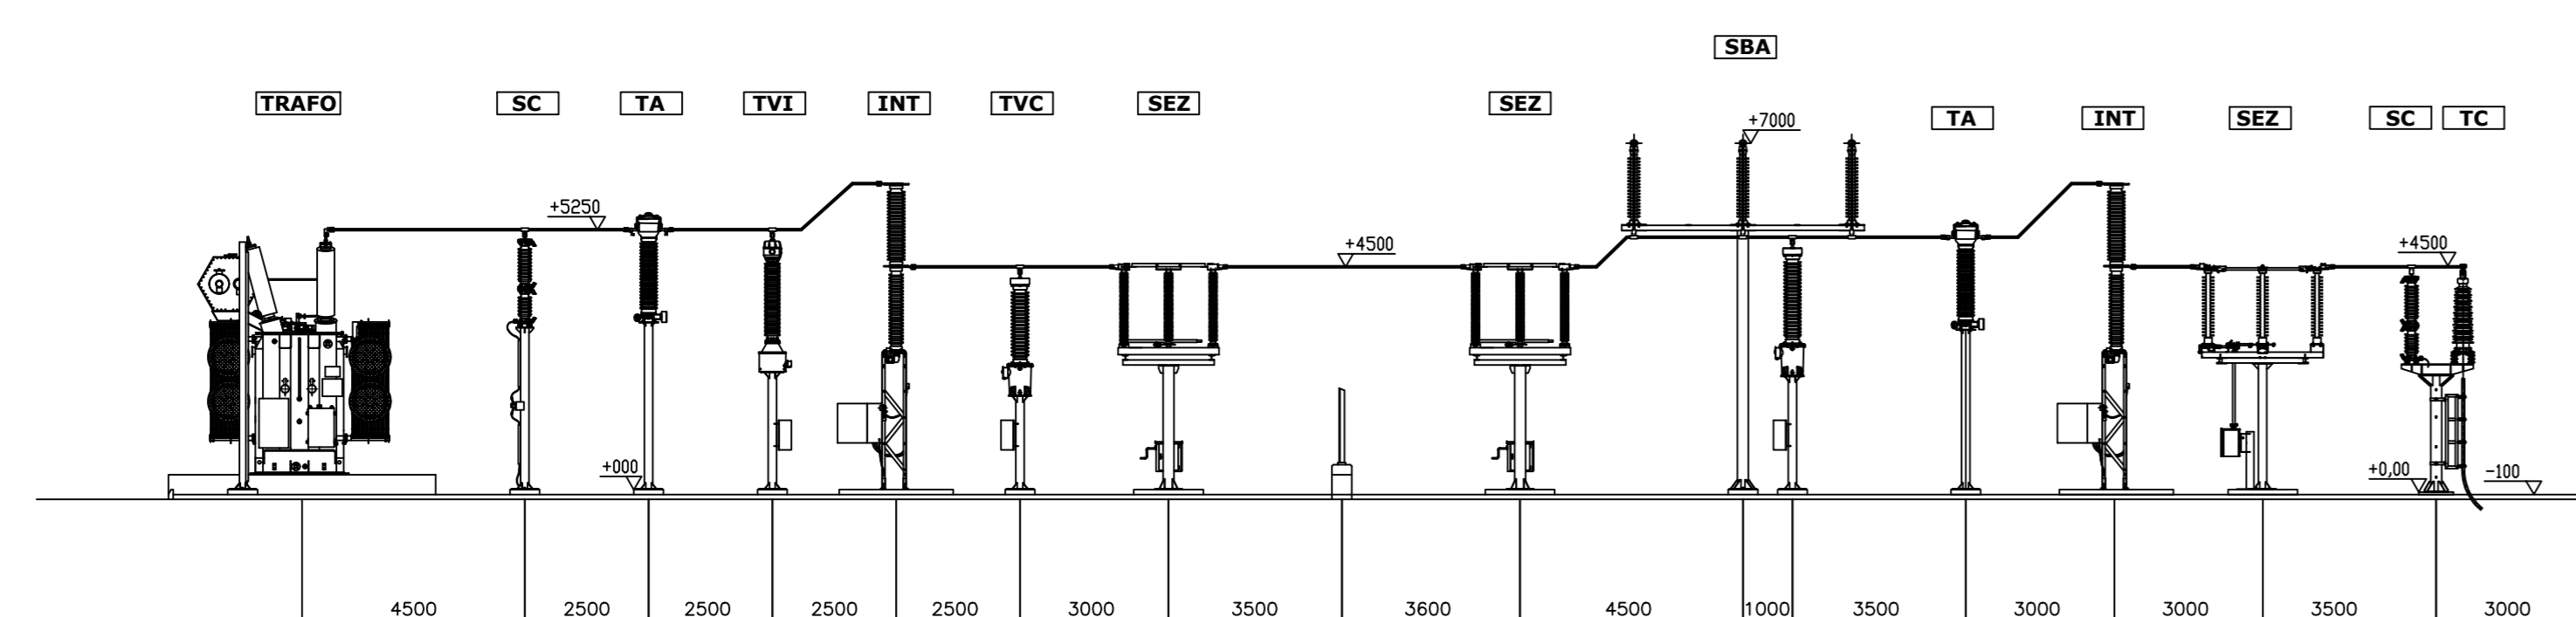

LEGENDA

- TRAFO:** trasformatore MT/AT
- TVI:** Trasformatori di Tensione Induttivi
- TA:** Trasformatori Amperometrici
- INT:** Interruttore tripolare
- SEZ:** Sezionatore orizzontale
- TVC:** Trasformatori di Tensione Capacitivi
- SBA:** Sbarre

					
					
Committente: PLT RE s.r.l. via Diomano 1280 47522 Cesena (FC) P.IVA/C.F. 04483450401					
PARCO EOLICO "TERRANOVA"					
Documento: Progetto Definitivo		N° Documento: W-TER-E-EG-DT01			
ID PROGETTO: W-TER	DISCIPLINA: E	AMBITO: EG			
Formato: A0					
PLANIMETRIA E SEZIONI IMPIANTI UTENTE					
Scala: _____ Nome file: W-TER-E-EG-DT01_Planimetria e sezioni impianti utente					
Progettazione: Ing. Saverio Pagliuso					
					
Ing. Raffaele Ciotola					
Rev:	Data Revisione	Descrizione Revisione	Redatto	Controllato	Approvato
00	FEBBRAIO 2023	PRIMA EMISSIONE	GEMSA	GEMSA	PLT RE