
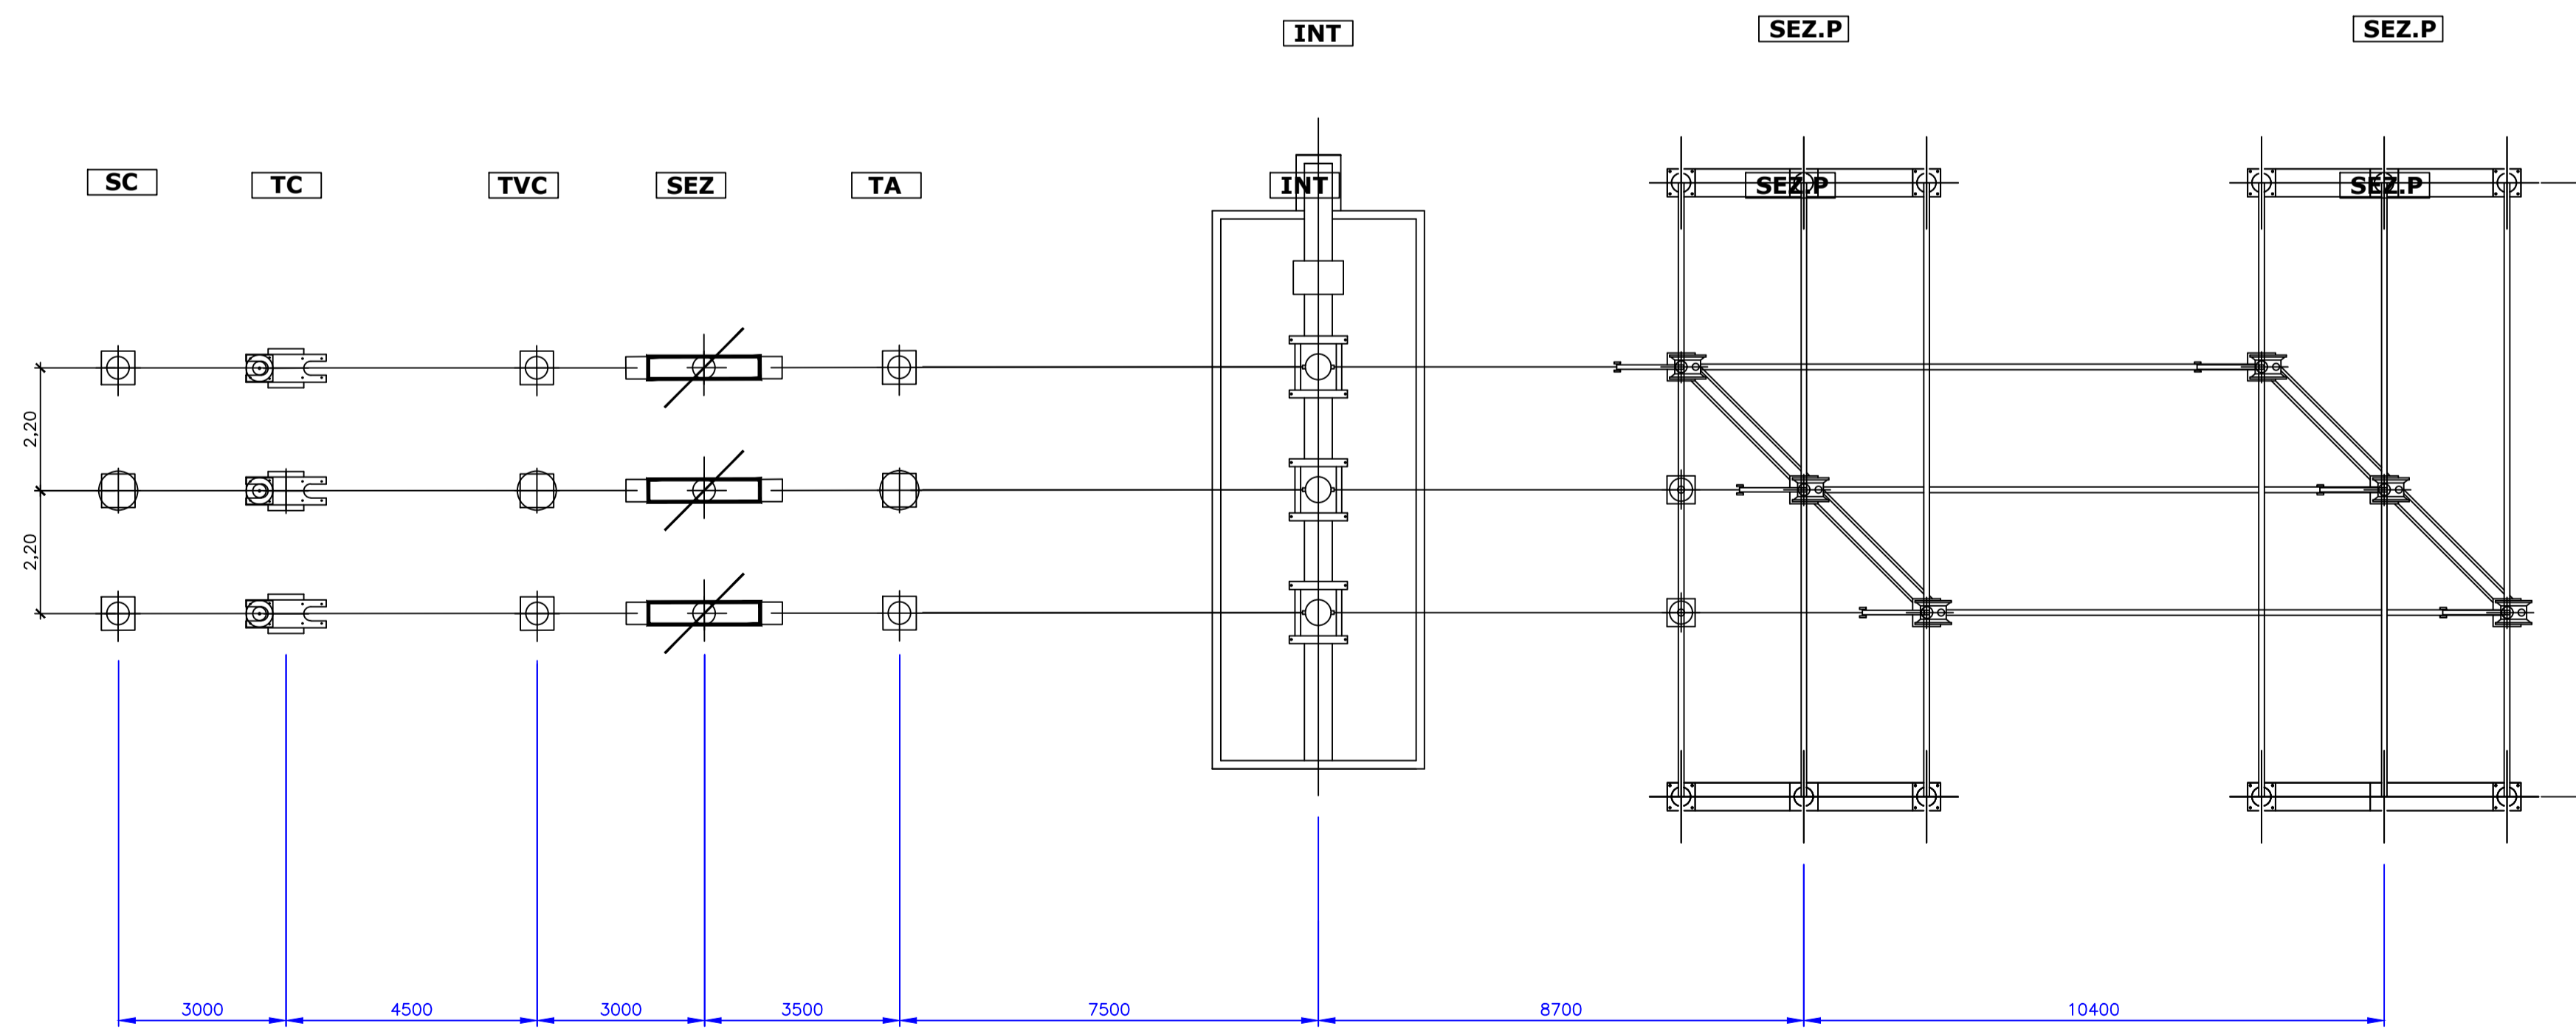


LEGENDA

- TA: Trasformatori Amperometrici**
- INT: Interruttore Tripolare**
- SEZ: Sezionatore orizzontale**
- SEZ.P: Sezionatore a Pantografo**
- TVC: Trasformatori di Tensione Capacitivi**
- TC: Terminale cavo AT**
- SC: Scaricatori di sovratensione**

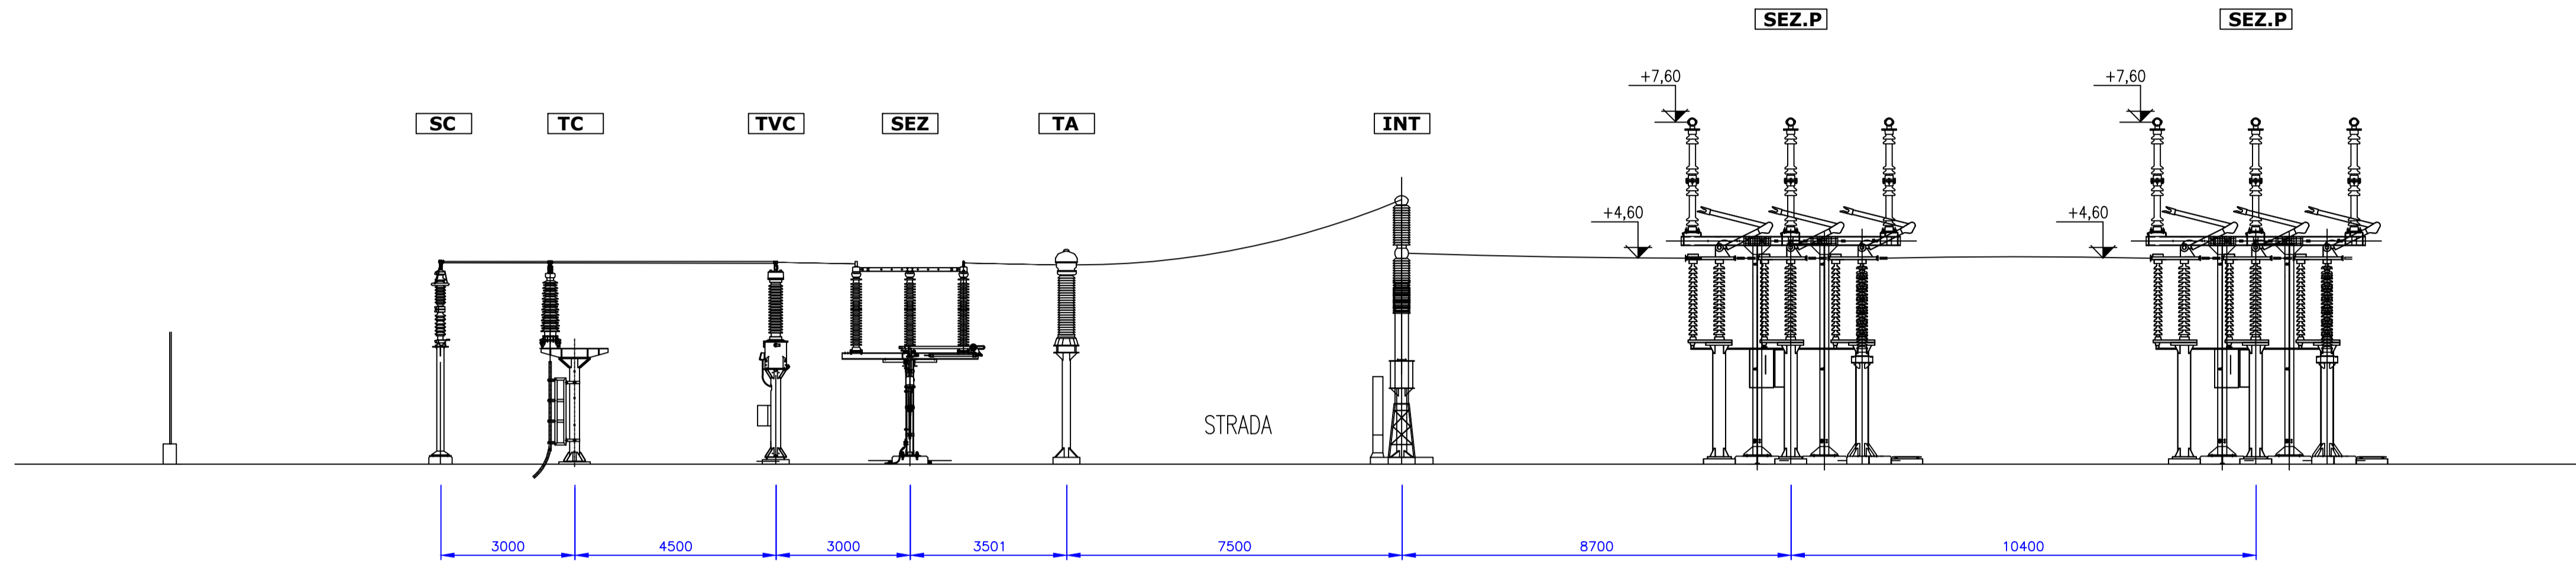

Committente:  PLT RE s.r.l.
via Dismano 1280
47522 Cesena (FC)
P.IVA/C.F. 04483450401

Titolo del Progetto: **PARCO EOLICO "TERRANOVA"**


Documento: **Progetto Definitivo** N° Documento: **W-TER-E-SE-DT04**

ID PROGETTO: **W-TER** DISCIPLINA: **E** AMBITO: **EG** FORMATO: **A1**

Elaborato: **STALLO TERNA 150 kV**

SCALA: Nome file: **W-TER-E-SE-DT04_Stallo Terna 150 kV**

Progettazione:

 Ing. Saverio Pagliuso

Ing. Raffaele Ciotola

Rev:	Data Revisione	Descrizione Revisione	Redatto	Controllato	Approvato
00	FEBBRAIO 2023	PRIMA EMISSIONE	GEMSA	GEMSA	PLT RE