

REGIONE LAZIO
PROVINCIA DI VITERBO
COMUNE DI TESSENNANO - COMUNE DI ARLENA DI CASTRO

**PROGETTO PER LA REALIZZAZIONE DI UN IMPIANTO EOLICO NEI
COMUNI DI ARLENA DI CASTRO E TESSENNANO**

Denominazione impianto:

EOLICO ARLENA

Committente:



Wind Energy 1 s.r.l.
Via della Stazione, 36
01033 - Civita Castellana (VT)

WIND ENERGY 1 S.r.l.
Via della Stazione, 36
01033 Civita Castellana (VT)
P.Iva e C.F.: 02376810566



Progettazione:



Progettazione impianti
progettazione e sviluppo
energie da fonti rinnovabili

P.I. Lamberto Chiodi
P.I. Danilo Rocco
Dott. Geol. Emma Bernardini
Dott. Agr. Alberto Cardarelli
Dott. Ing. Enzo Alessandrini
Dott. Ing. Giulia Arcangeli
Restituzione Grafica AnnaLisa Chiodi





Documento:

TAV. R20.5

**INQUADRAMENTO TERRITORIALE CAVIDOTTO PIANO
TERRITORIALE PAESISTICO REGIONALE**

Revisione:

REV.	DATA	DESCRIZIONE	REDATTO	APPROVATO
00	29/06/2021	Prima emissione		
01	13/02/2023	Seconda emissione		

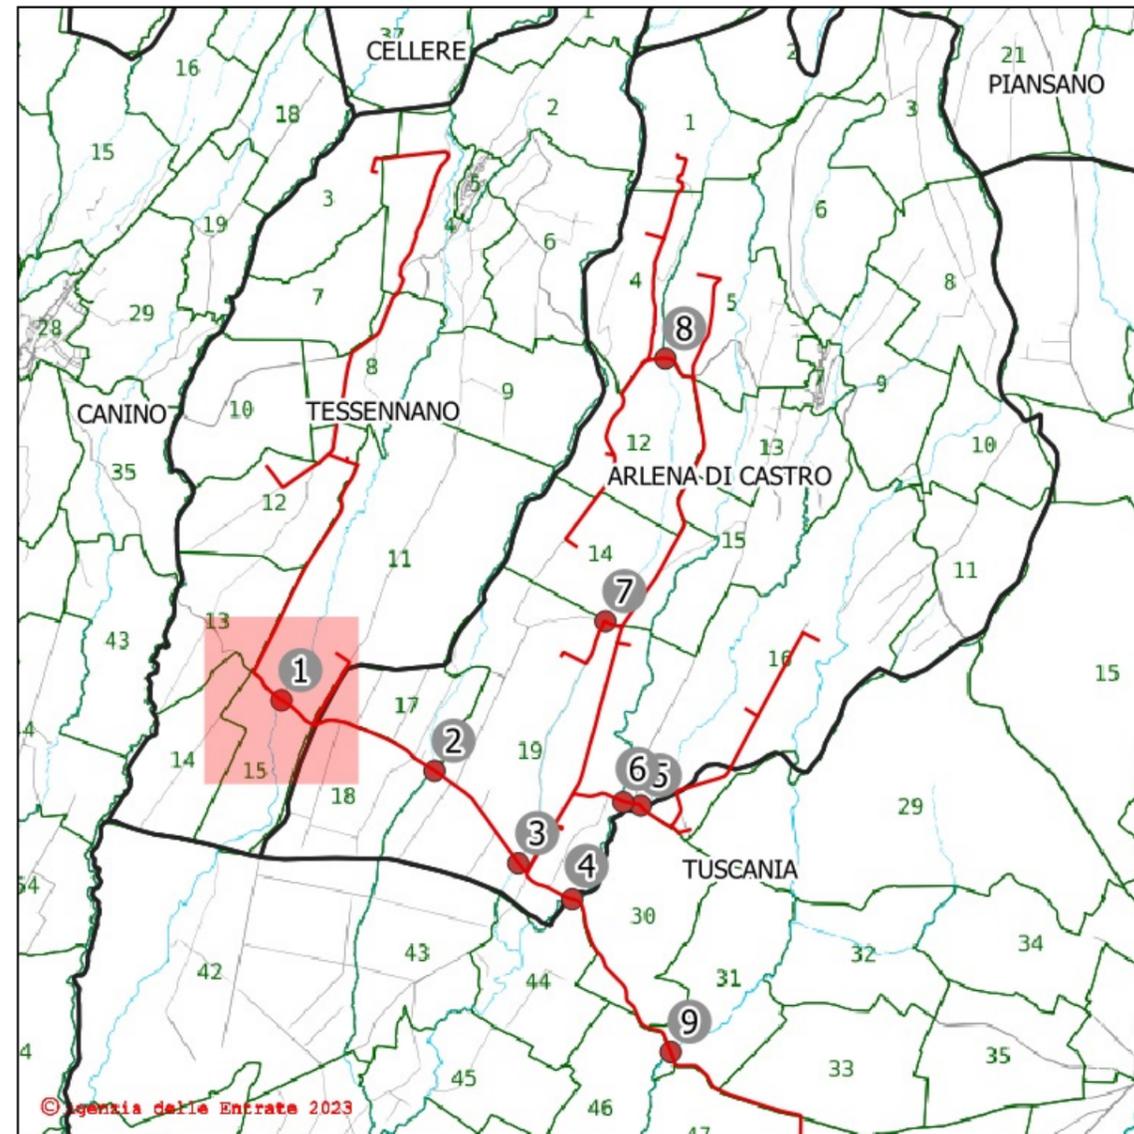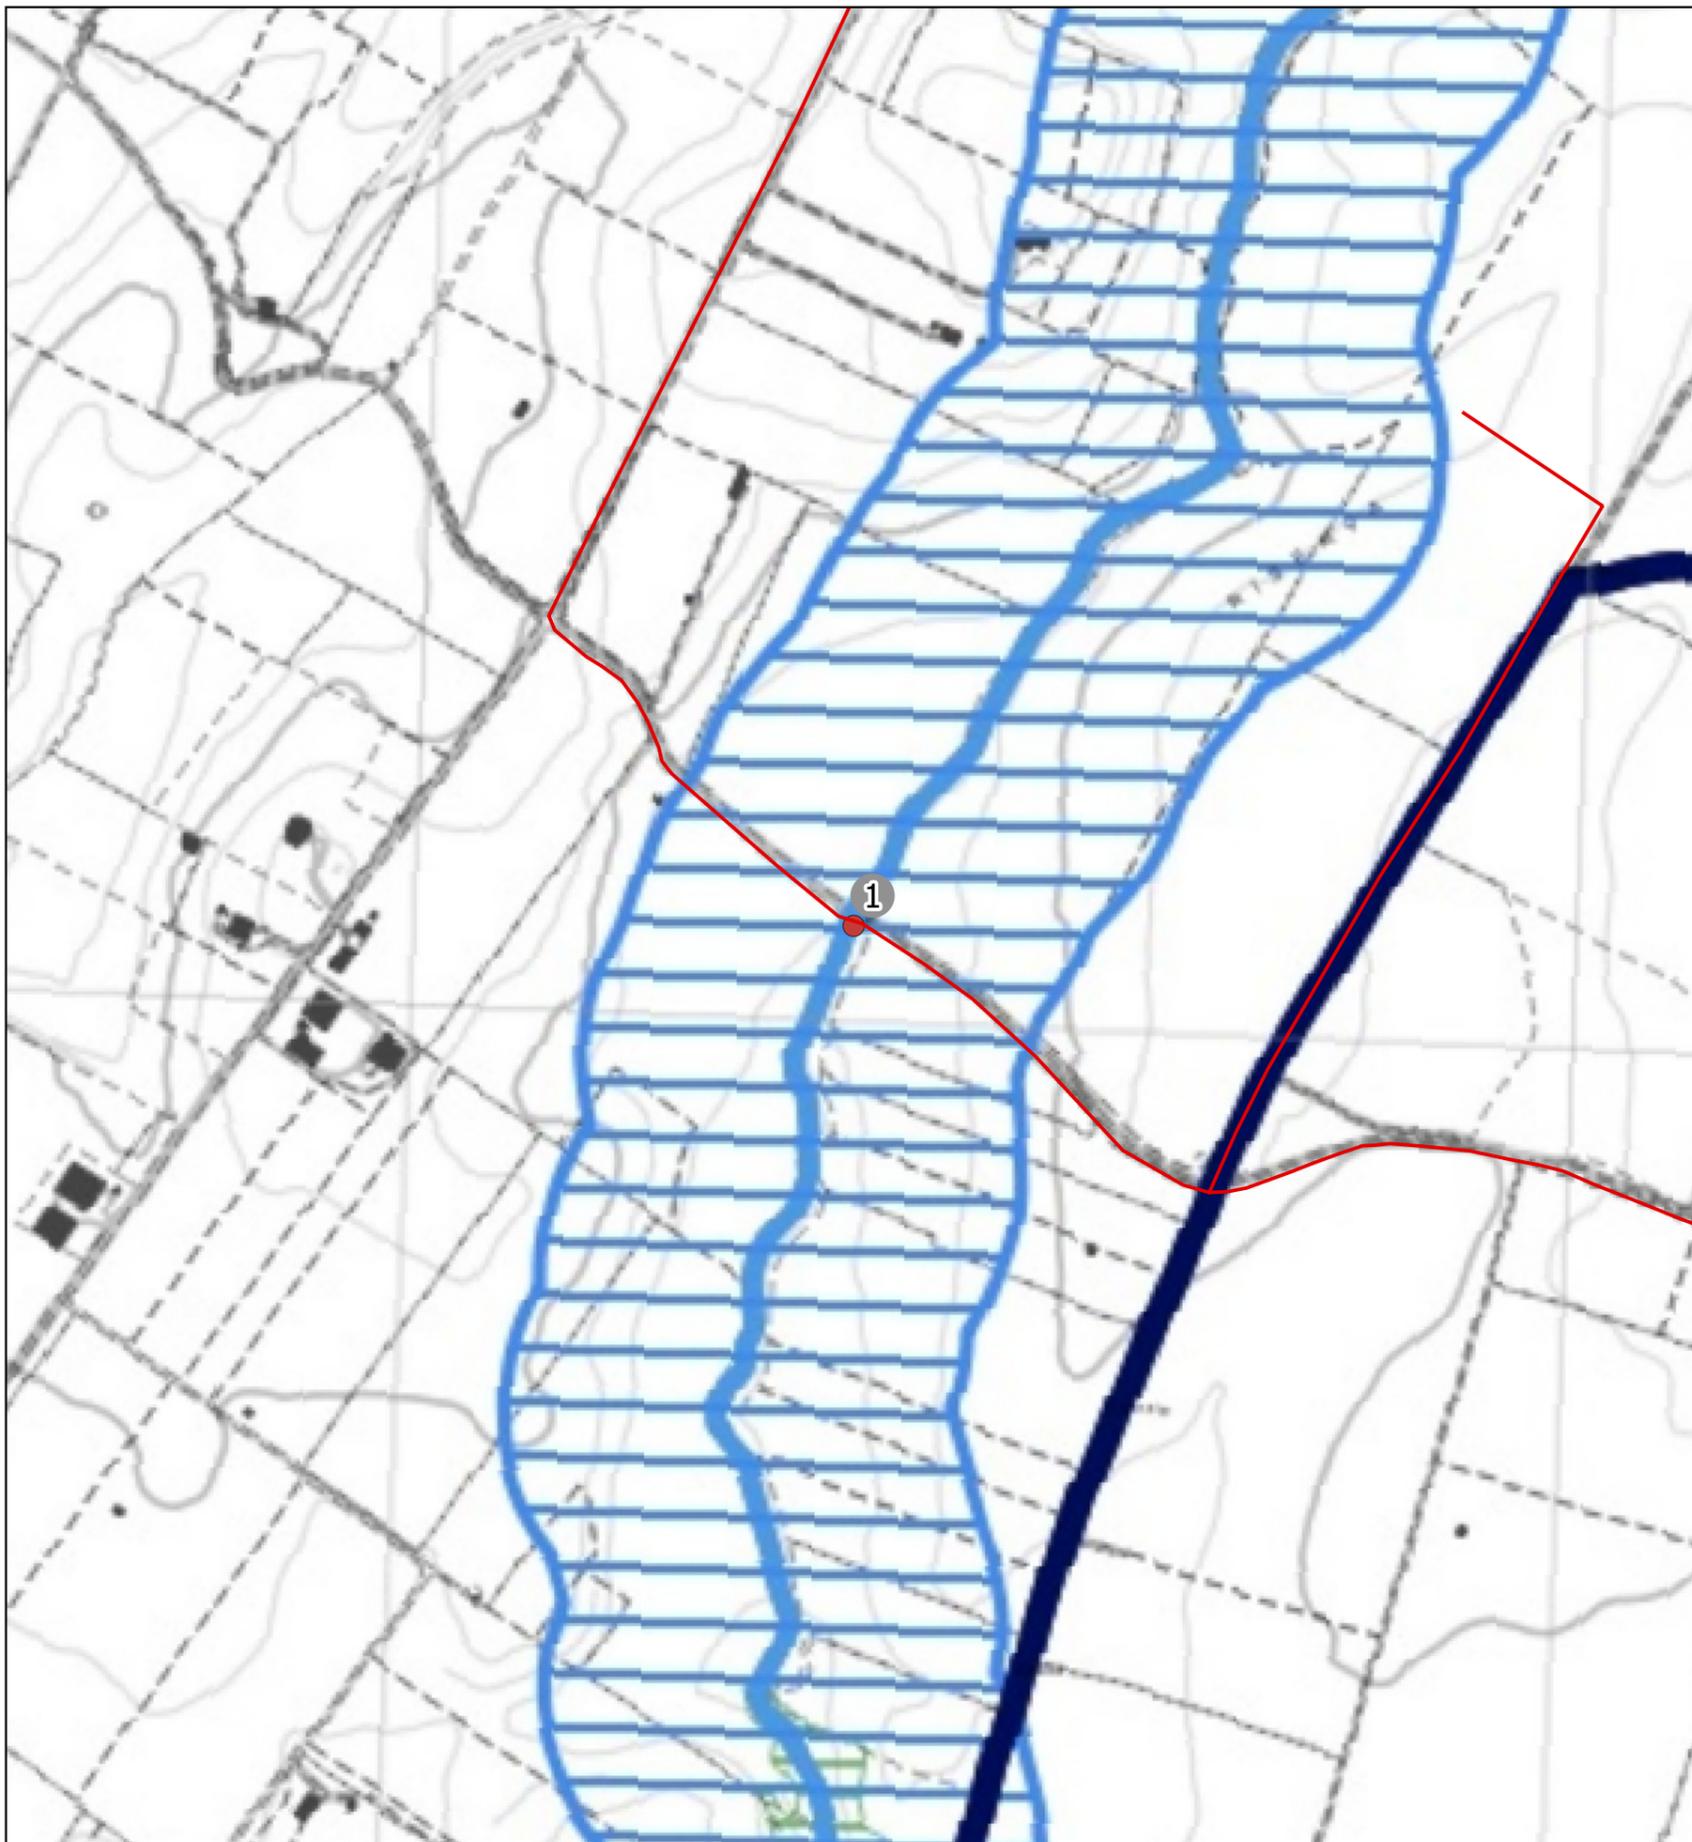

Attraversamento n. 1 - Aereo - lato valle

Inquadramento catastale

Comune: Tessenano

Foglio: 11 Particelle limitrofe: 6-2

Posizione del punto:

Nord: 4.703.745 m - Est: 234.653 m


SR: EPSG 32633 - WGS 84 / UTM ZONE 33

Descrizione del punto:



Corso d'acqua - Fosso della Cadutella

Legenda:

- Tracciato cavidotto
- Punti di attraversamento

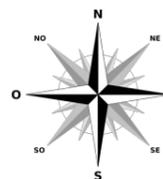

STUDIO TECNICO: Via Crocefisso, n. 4 01100 Viterbo Tel. / Fax : 0761/958609 e-mail: info@studioarcangeli.com	Rev: 01	DATE: 13/02/2023	COMMITTENTE: TEIMEC S.r.l. Via della Stazione, 36 01033-Civita Castellana VT	LOCALIZZAZIONE IMPIANTO Comuni di Arlena di Castro e Tessenano	DESCRIZIONE IMPIANTO "Progetto per la realizzazione di un impianto eolico nei Comuni di Arlena di Castro e Tessenano"	TITOLO: STUDIO IDRAULICO	Pag. 1 di 9
	Progettista: Ing. Giulia Arcangeli		Collaboratori: Dott. Agr. Ettore Arcangeletti	Comuni di Arlena di Castro e Tessenano	"Progetto per la realizzazione di un impianto eolico nei Comuni di Arlena di Castro e Tessenano"	TAVOLA: R20.5.1	
	STUDIO ARCANGELI PROGETTAZIONE E CONSULENZA					CODICE:	

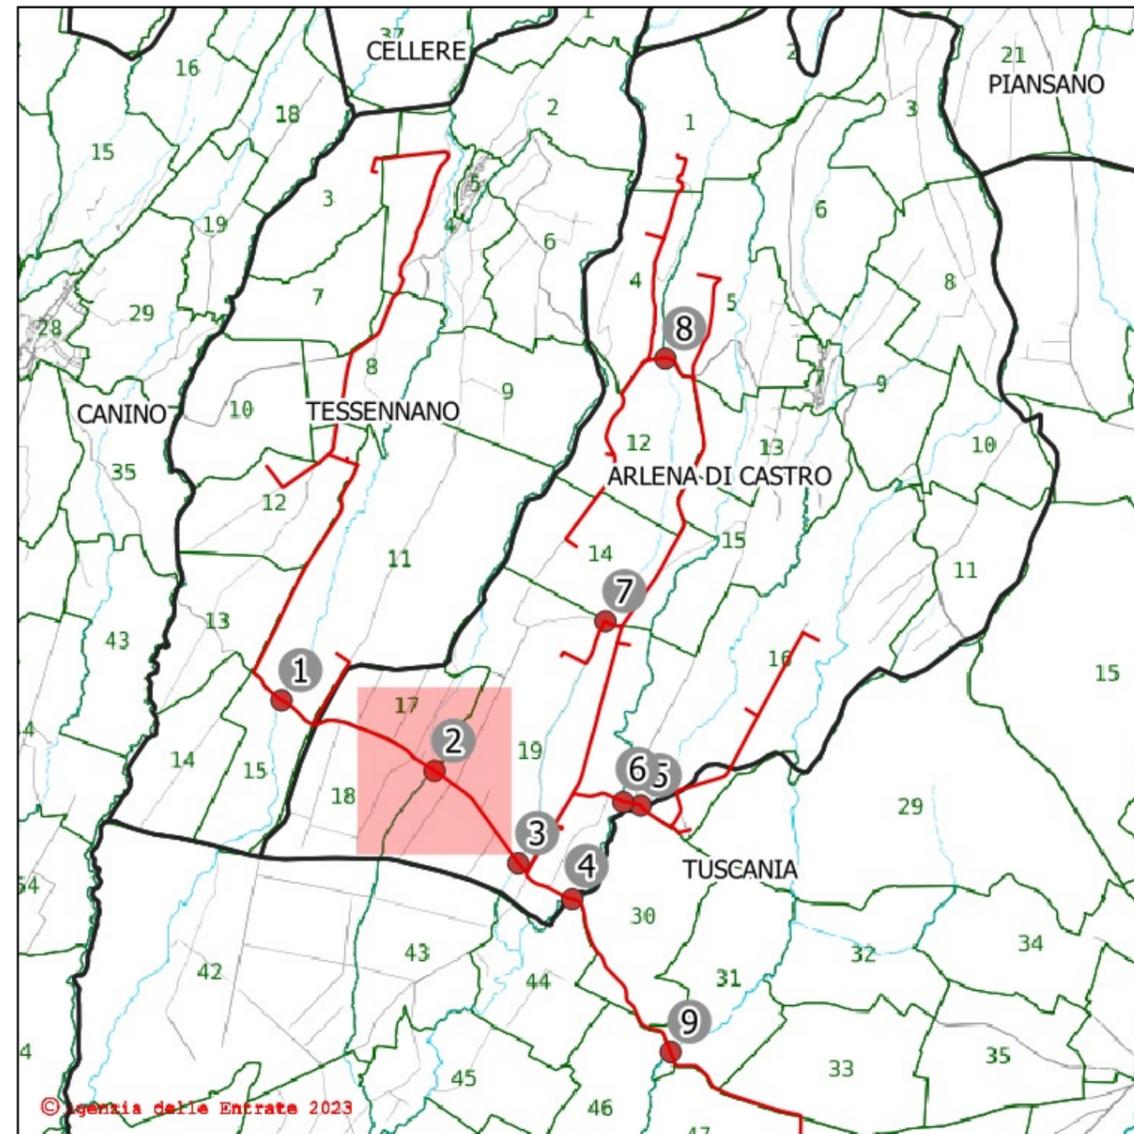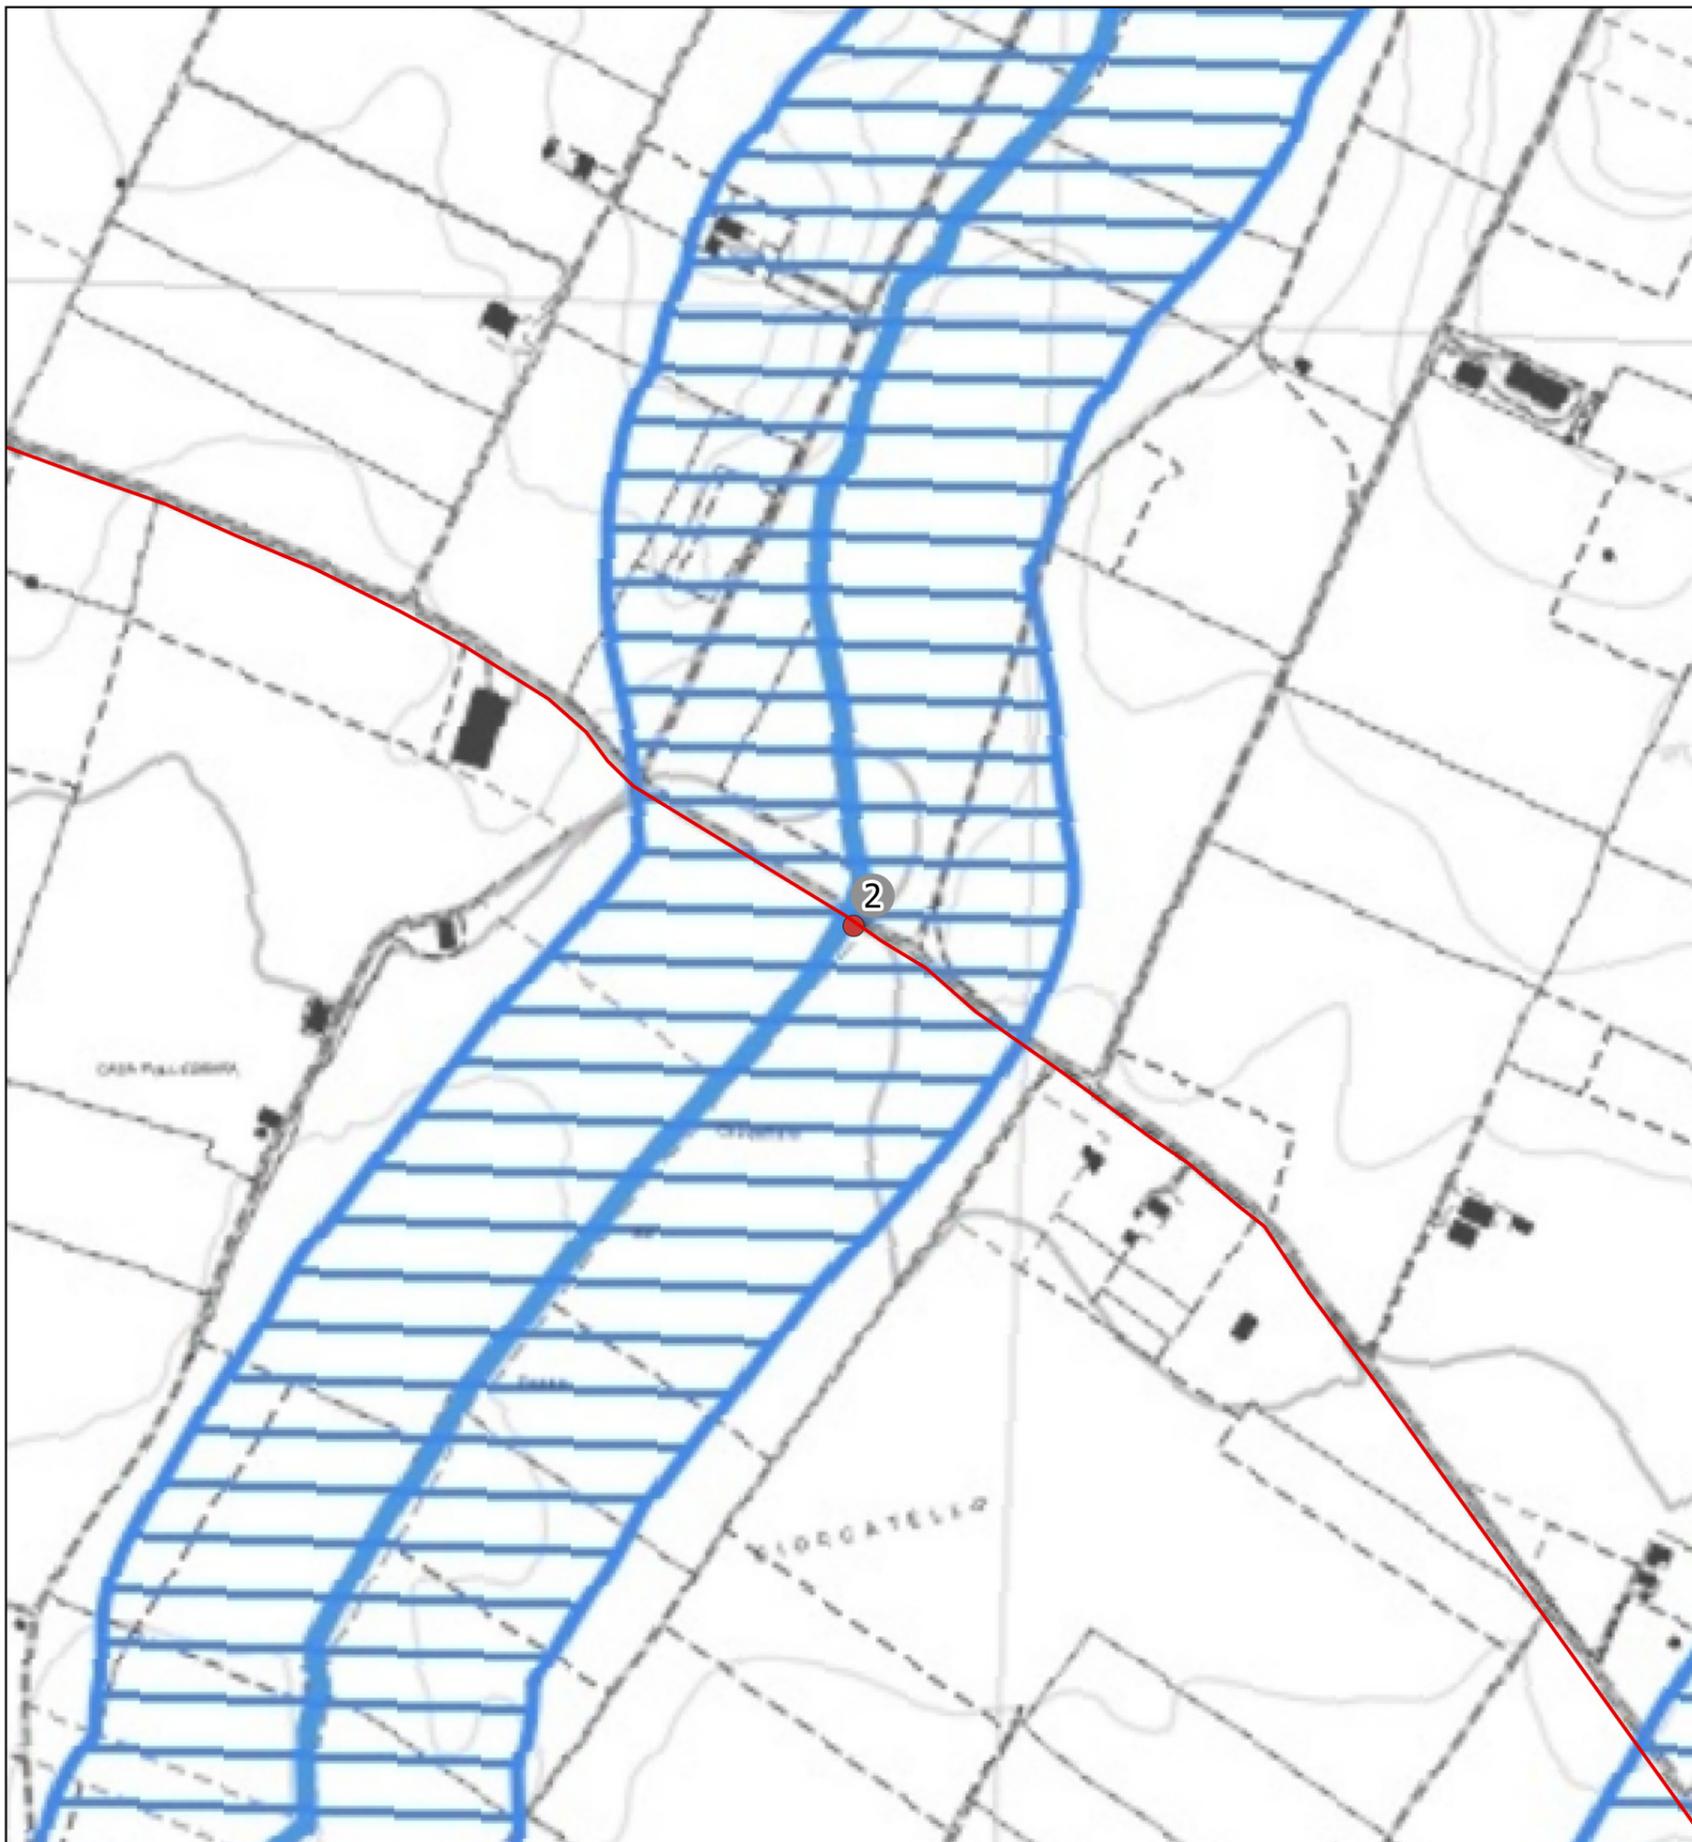

Attraversamento n. 2 - Aereo - lato valle

Inquadramento catastale

Comune: Arlena di Castro

Foglio: 17 Particelle limitrofe: 41-231

Posizione del punto:

Nord: 4.703.197 m - Est: 235.844 m


SR: EPSG 32633 - WGS 84 / UTM ZONE 33

Descrizione del punto:



Corso d'acqua - Fosso dell'Ortaggio

Legenda:

- Tracciato cavidotto
- Punti di attraversamento

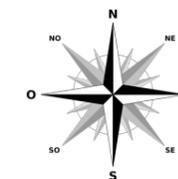

STUDIO TECNICO: Via Crocefisso, n. 4 01100 Viterbo Tel. / Fax : 0761/958609 e-mail: info@studioarcangeli.com	Rev: 01	DATE: 13/02/2023	COMMITTENTE: TEIMEC S.r.l. Via della Stazione, 36 01033-Civita Castellana VT	LOCALIZZAZIONE IMPIANTO Comuni di Arlena di Castro e Tessenano	DESCRIZIONE IMPIANTO "Progetto per la realizzazione di un impianto eolico nei Comuni di Arlena di Castro e Tessenano"	TITOLO: STUDIO IDRAULICO	Pag. 2 di 9
	Progettista: Ing. Giulia Arcangeli		Collaboratori: Dott. Agr. Ettore Arcangeletti	Comuni di Arlena di Castro e Tessenano	"Progetto per la realizzazione di un impianto eolico nei Comuni di Arlena di Castro e Tessenano"	TAVOLA: R20.5.2	
	Collaboratori: Dott. Agr. Ettore Arcangeletti					CODICE:	

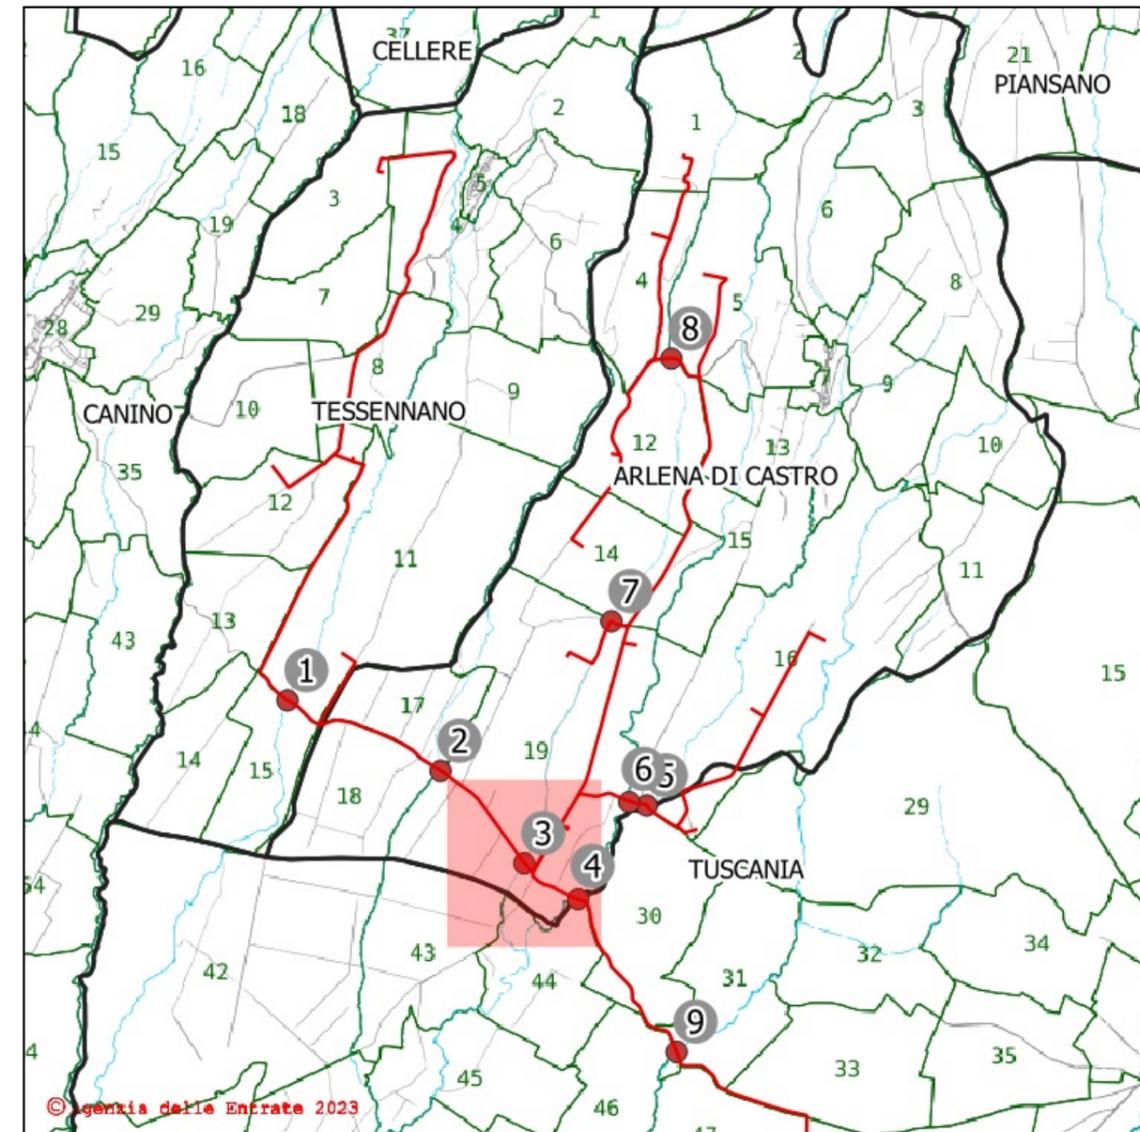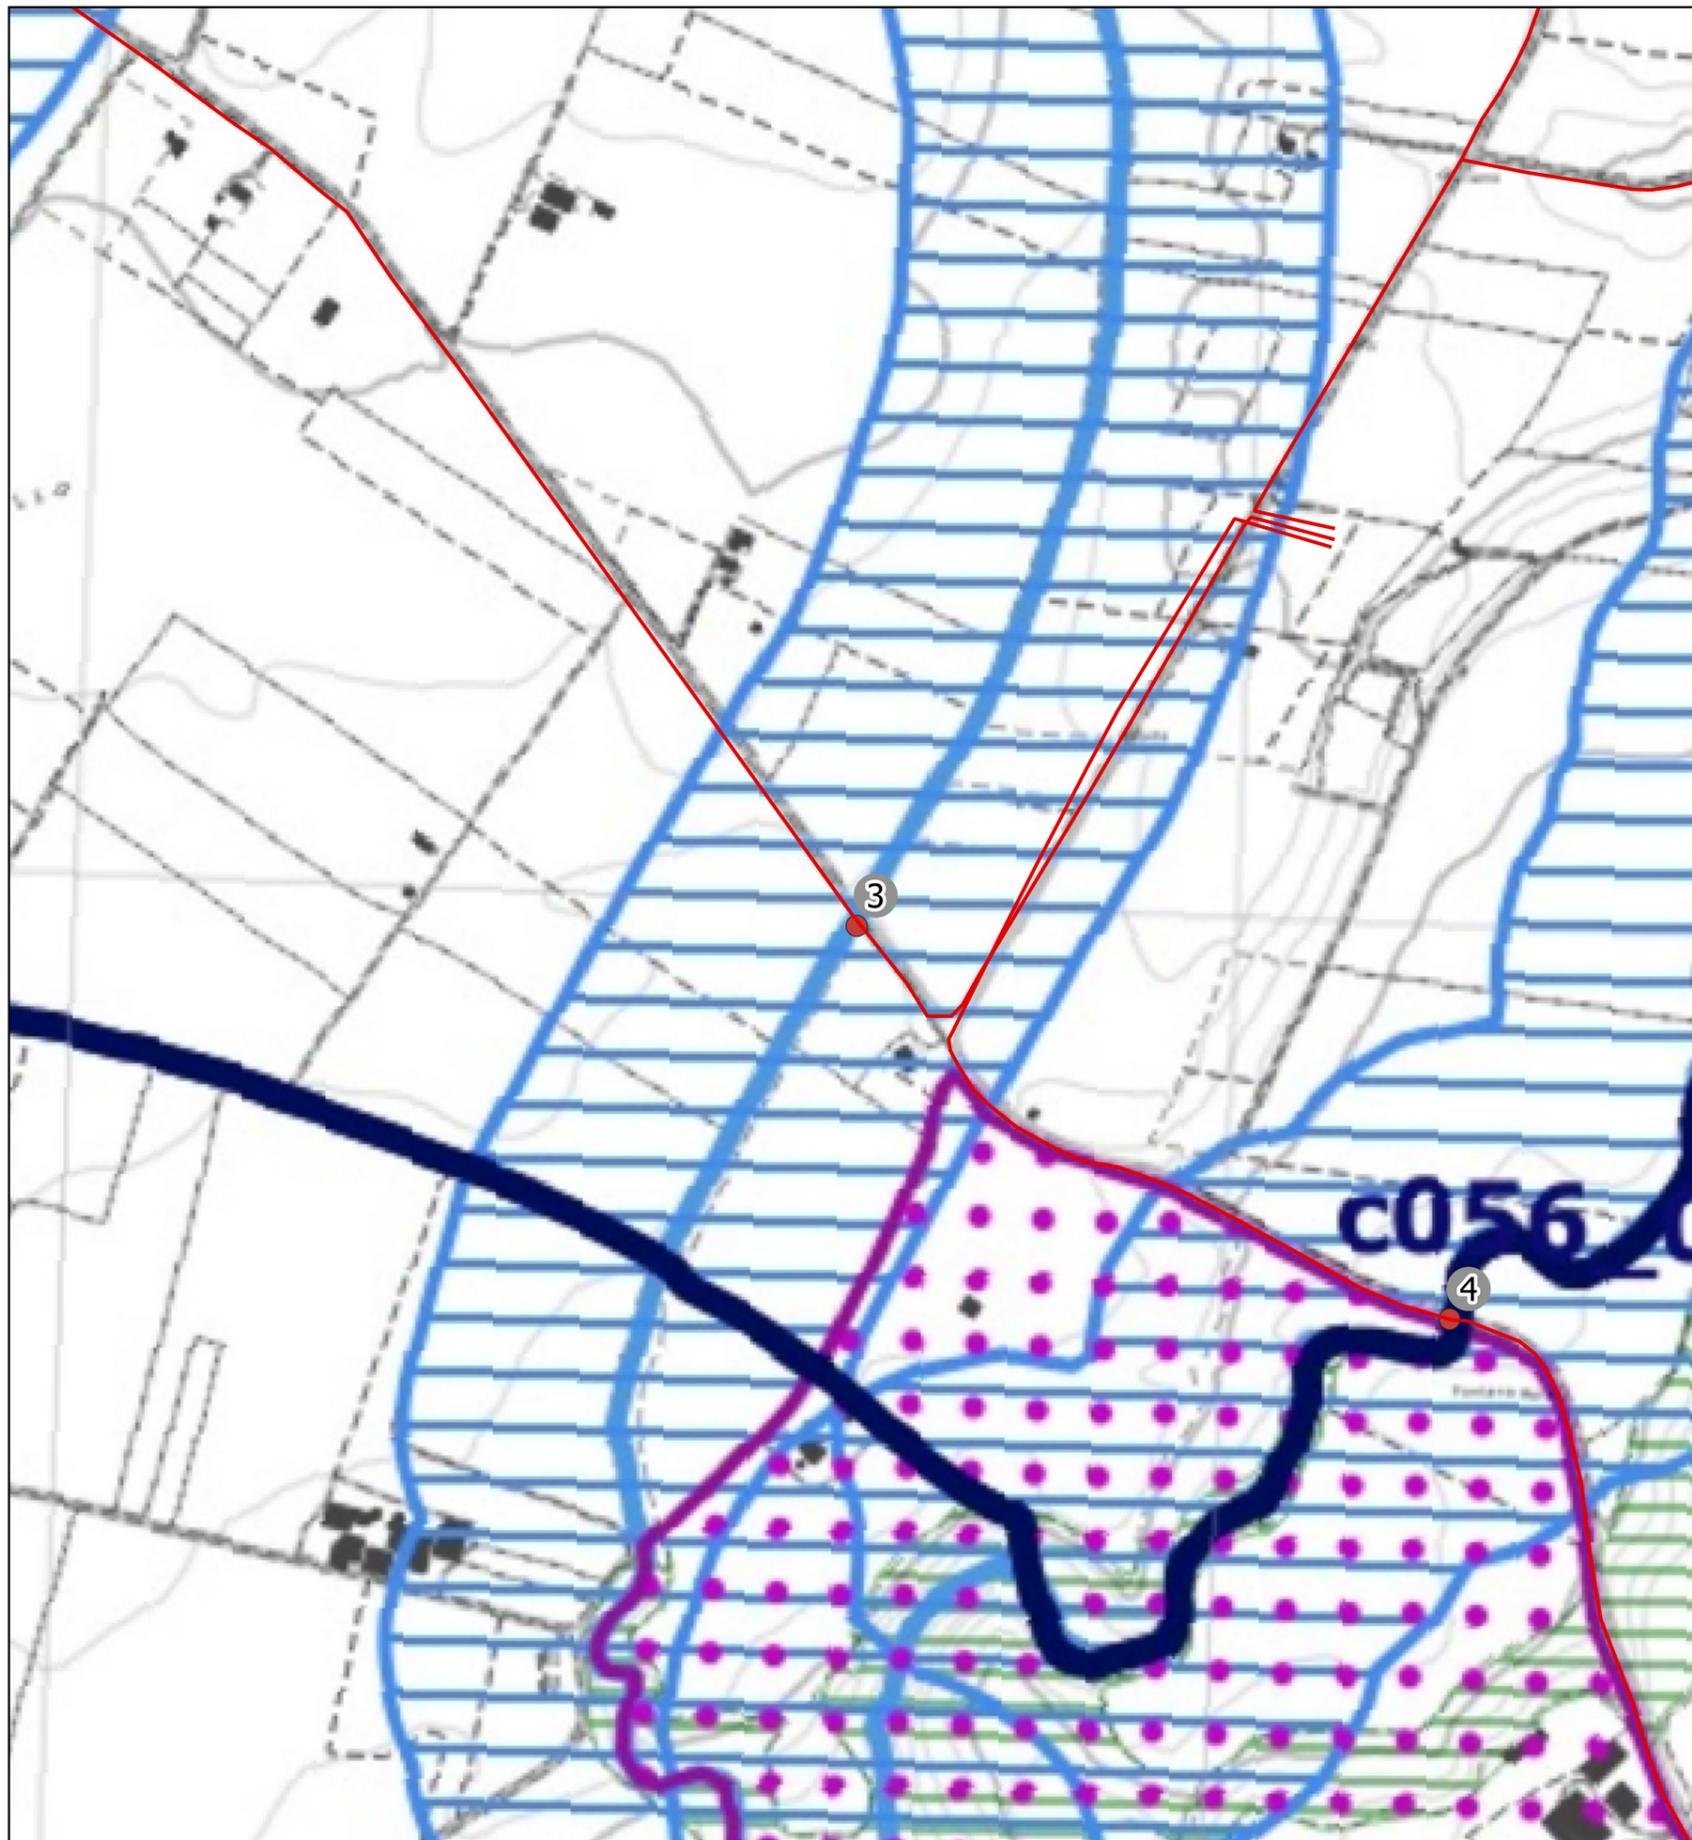

Attraversamento n. 3 - Aereo - lato valle

Inquadramento catastale

Comune: Arlena di Castro

Foglio: 19 Particelle limitrofe: 464-591

Posizione del punto:

Nord: 4.702.479 m - Est: 236.496 m


SR: EPSG 32633 - WGS 84 / UTM ZONE 33

Descrizione del punto:



Corso d'acqua - Fosso Valle Cupa

Legenda:

- Tracciato cavidotto
- Punti di attraversamento

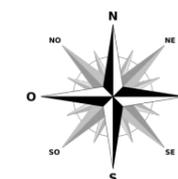

STUDIO TECNICO: Via Crocefisso, n. 4 01100 Viterbo Tel. / Fax : 0761/958609 e-mail: info@studioarcangeli.com	Rev: 01	DATE: 13/02/2023	COMMITTENTE: TEIMEC S.r.l. Via della Stazione, 36 01033-Civita Castellana VT	LOCALIZZAZIONE IMPIANTO Comuni di Arlena di Castro e Tessennano	DESCRIZIONE IMPIANTO "Progetto per la realizzazione di un impianto eolico nei Comuni di Arlena di Castro e Tessennano"	TITOLO: STUDIO IDRAULICO	Pag. 3 di 9
	Progettista: Ing. Giulia Arcangeli		Collaboratori: Dott. Agr. Ettore Arcangeletti	Comuni di Arlena di Castro e Tessennano	"Progetto per la realizzazione di un impianto eolico nei Comuni di Arlena di Castro e Tessennano"	TAVOLA: R20.5.3	
	STUDIO ARCANGELI PROGETTAZIONE E CONSULENZA					CODICE:	

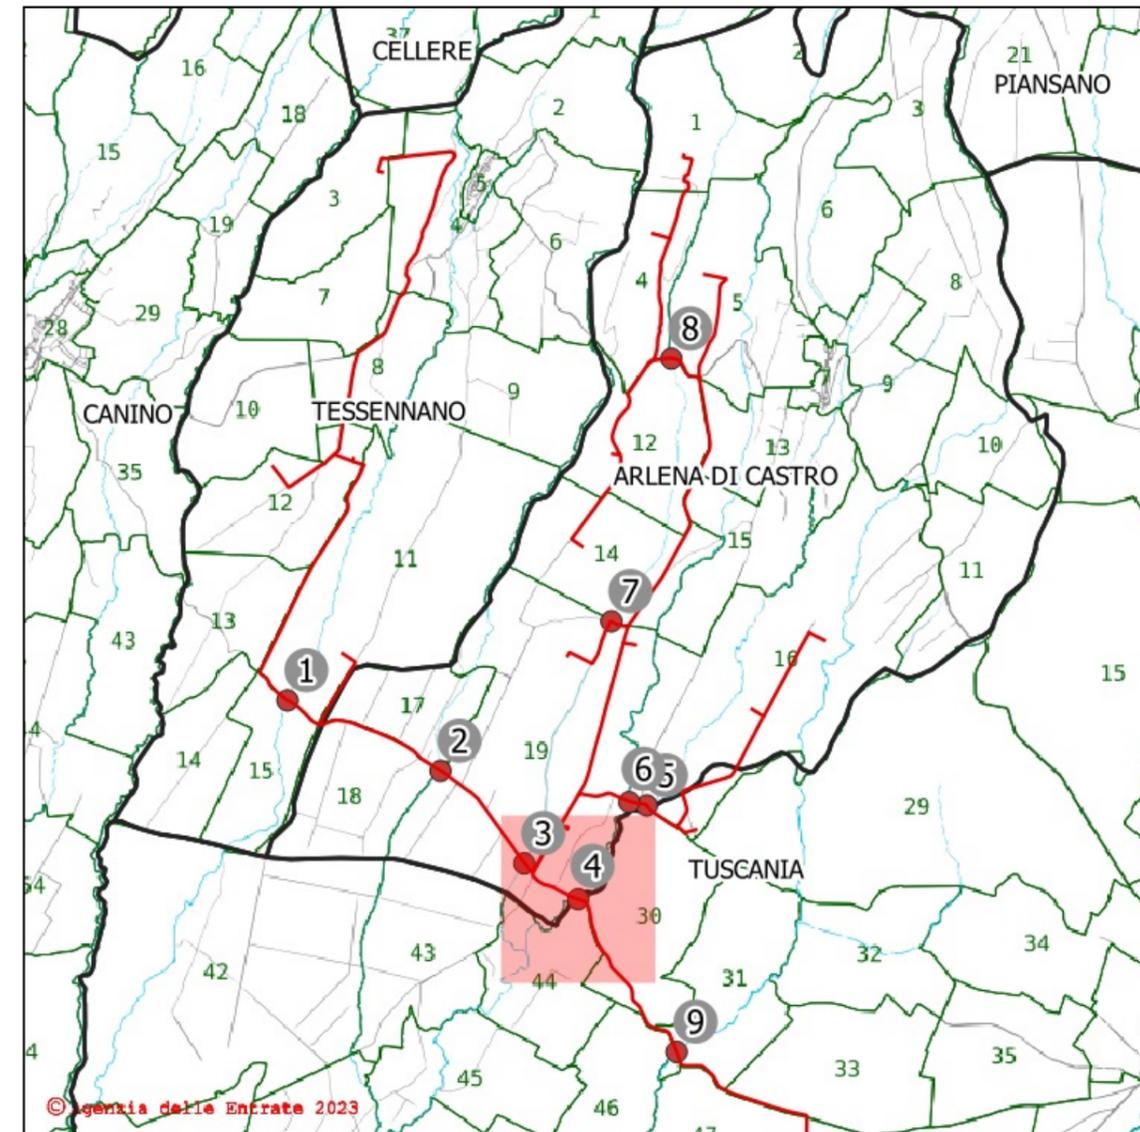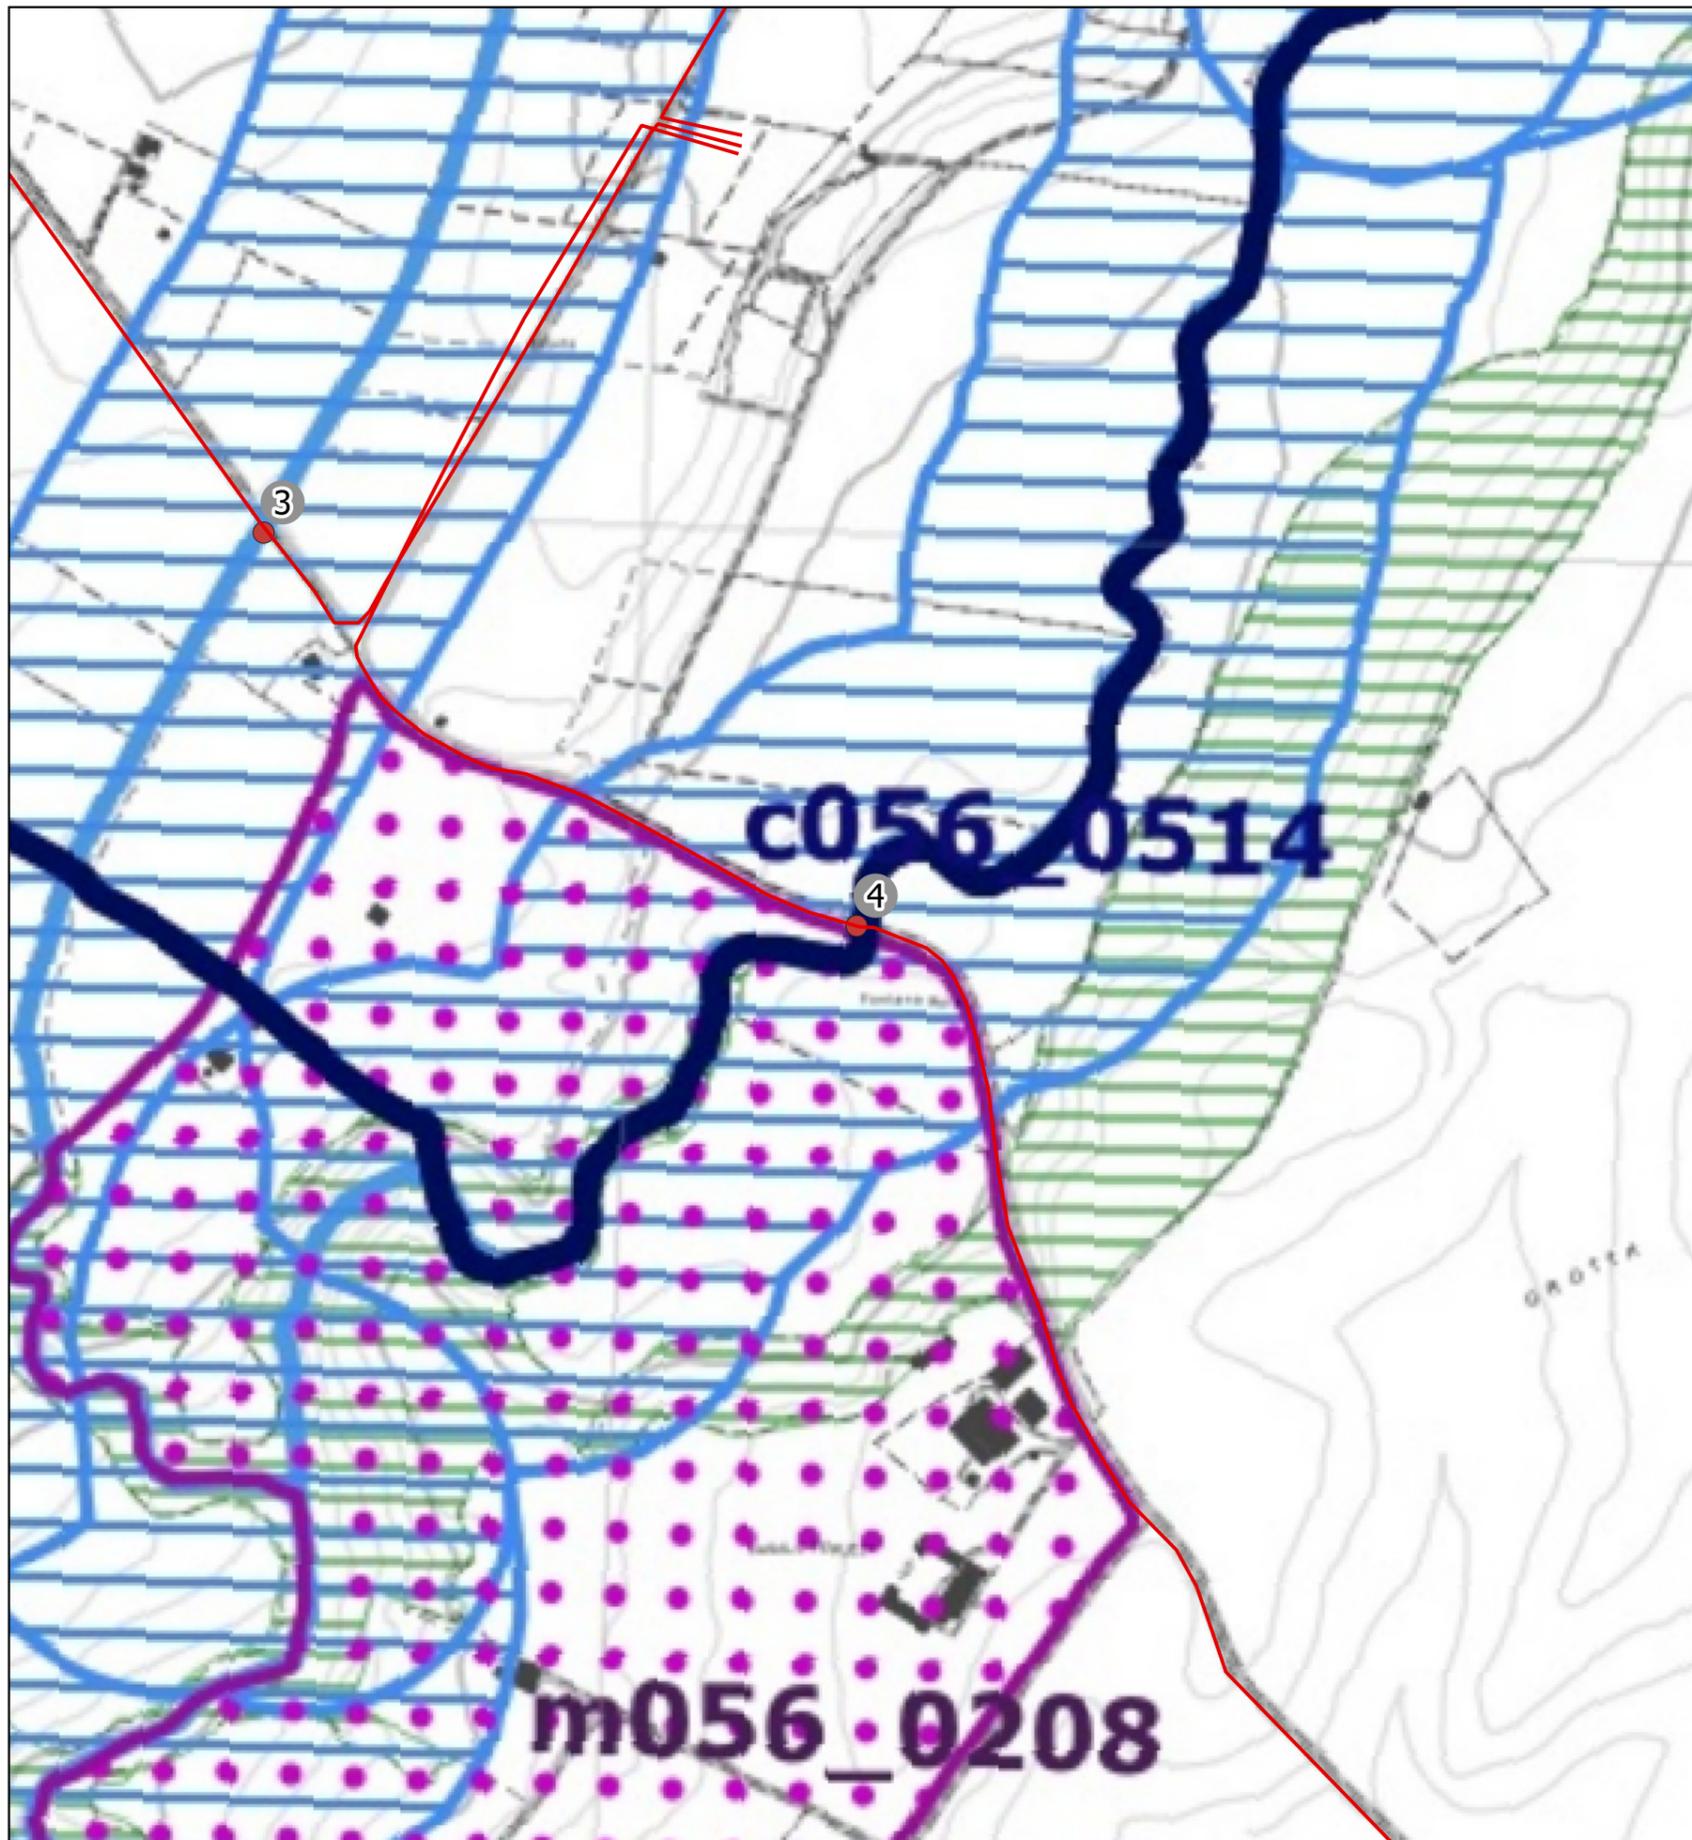

Attraversamento n. 4 - Subalveo

Inquadramento catastale

Comune: Arlena di Castro

Foglio: 19 Particelle limitrofe: 366-2

Posizione del punto:

Nord: 4.702.201 m - Est: 236.916 m


SR: EPSG 32633 - WGS 84 / UTM ZONE 33

Descrizione del punto:



Corso d'acqua - Torrente Arrone

Legenda:

- Tracciato cavidotto
- Punti di attraversamento

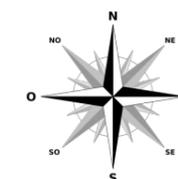

STUDIO TECNICO: Via Crocefisso, n.4 01100 Viterbo Tel. / Fax : 0761/958609 e-mail: info@studioarcangeli.com	Rev: 01	DATE: 13/02/2023	COMMITTENTE: TEIMEC S.r.l. Via della Stazione, 36 01033-Civita Castellana VT	LOCALIZZAZIONE IMPIANTO Comuni di Arlena di Castro e Tessenano	DESCRIZIONE IMPIANTO "Progetto per la realizzazione di un impianto eolico nei Comuni di Arlena di Castro e Tessenano"	TITOLO: STUDIO IDRAULICO	Pag. 4 di 9
	Progettista: Ing. Giulia Arcangeli		Collaboratori: Dott. Agr. Ettore Arcangeletti	Comuni di Arlena di Castro e Tessenano	"Progetto per la realizzazione di un impianto eolico nei Comuni di Arlena di Castro e Tessenano"	TAVOLA: R20.5.4	
	STUDIO ARCANGELI PROGETTAZIONE E CONSULENZA					CODICE:	

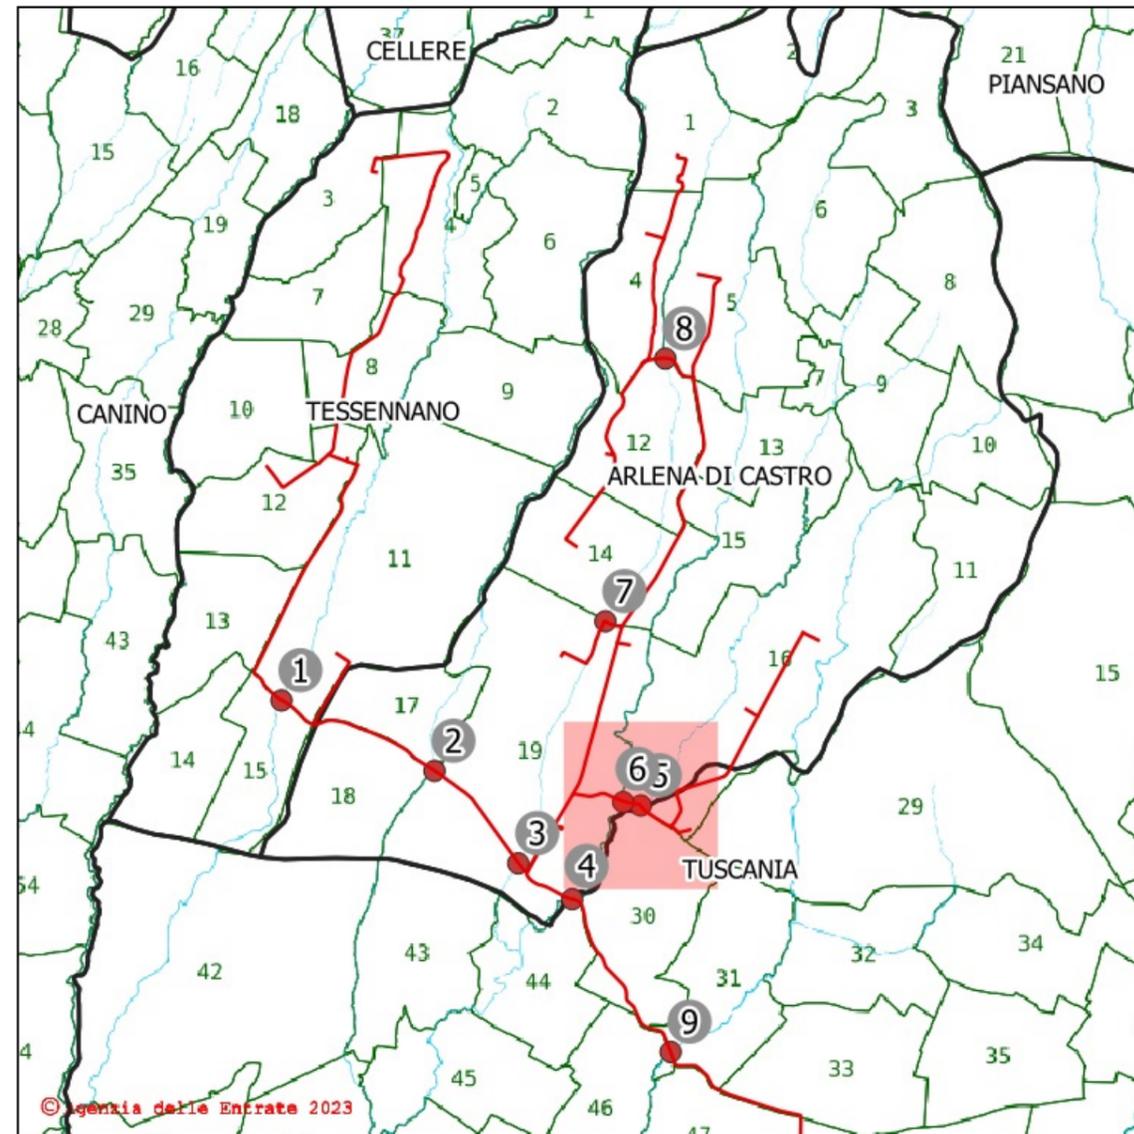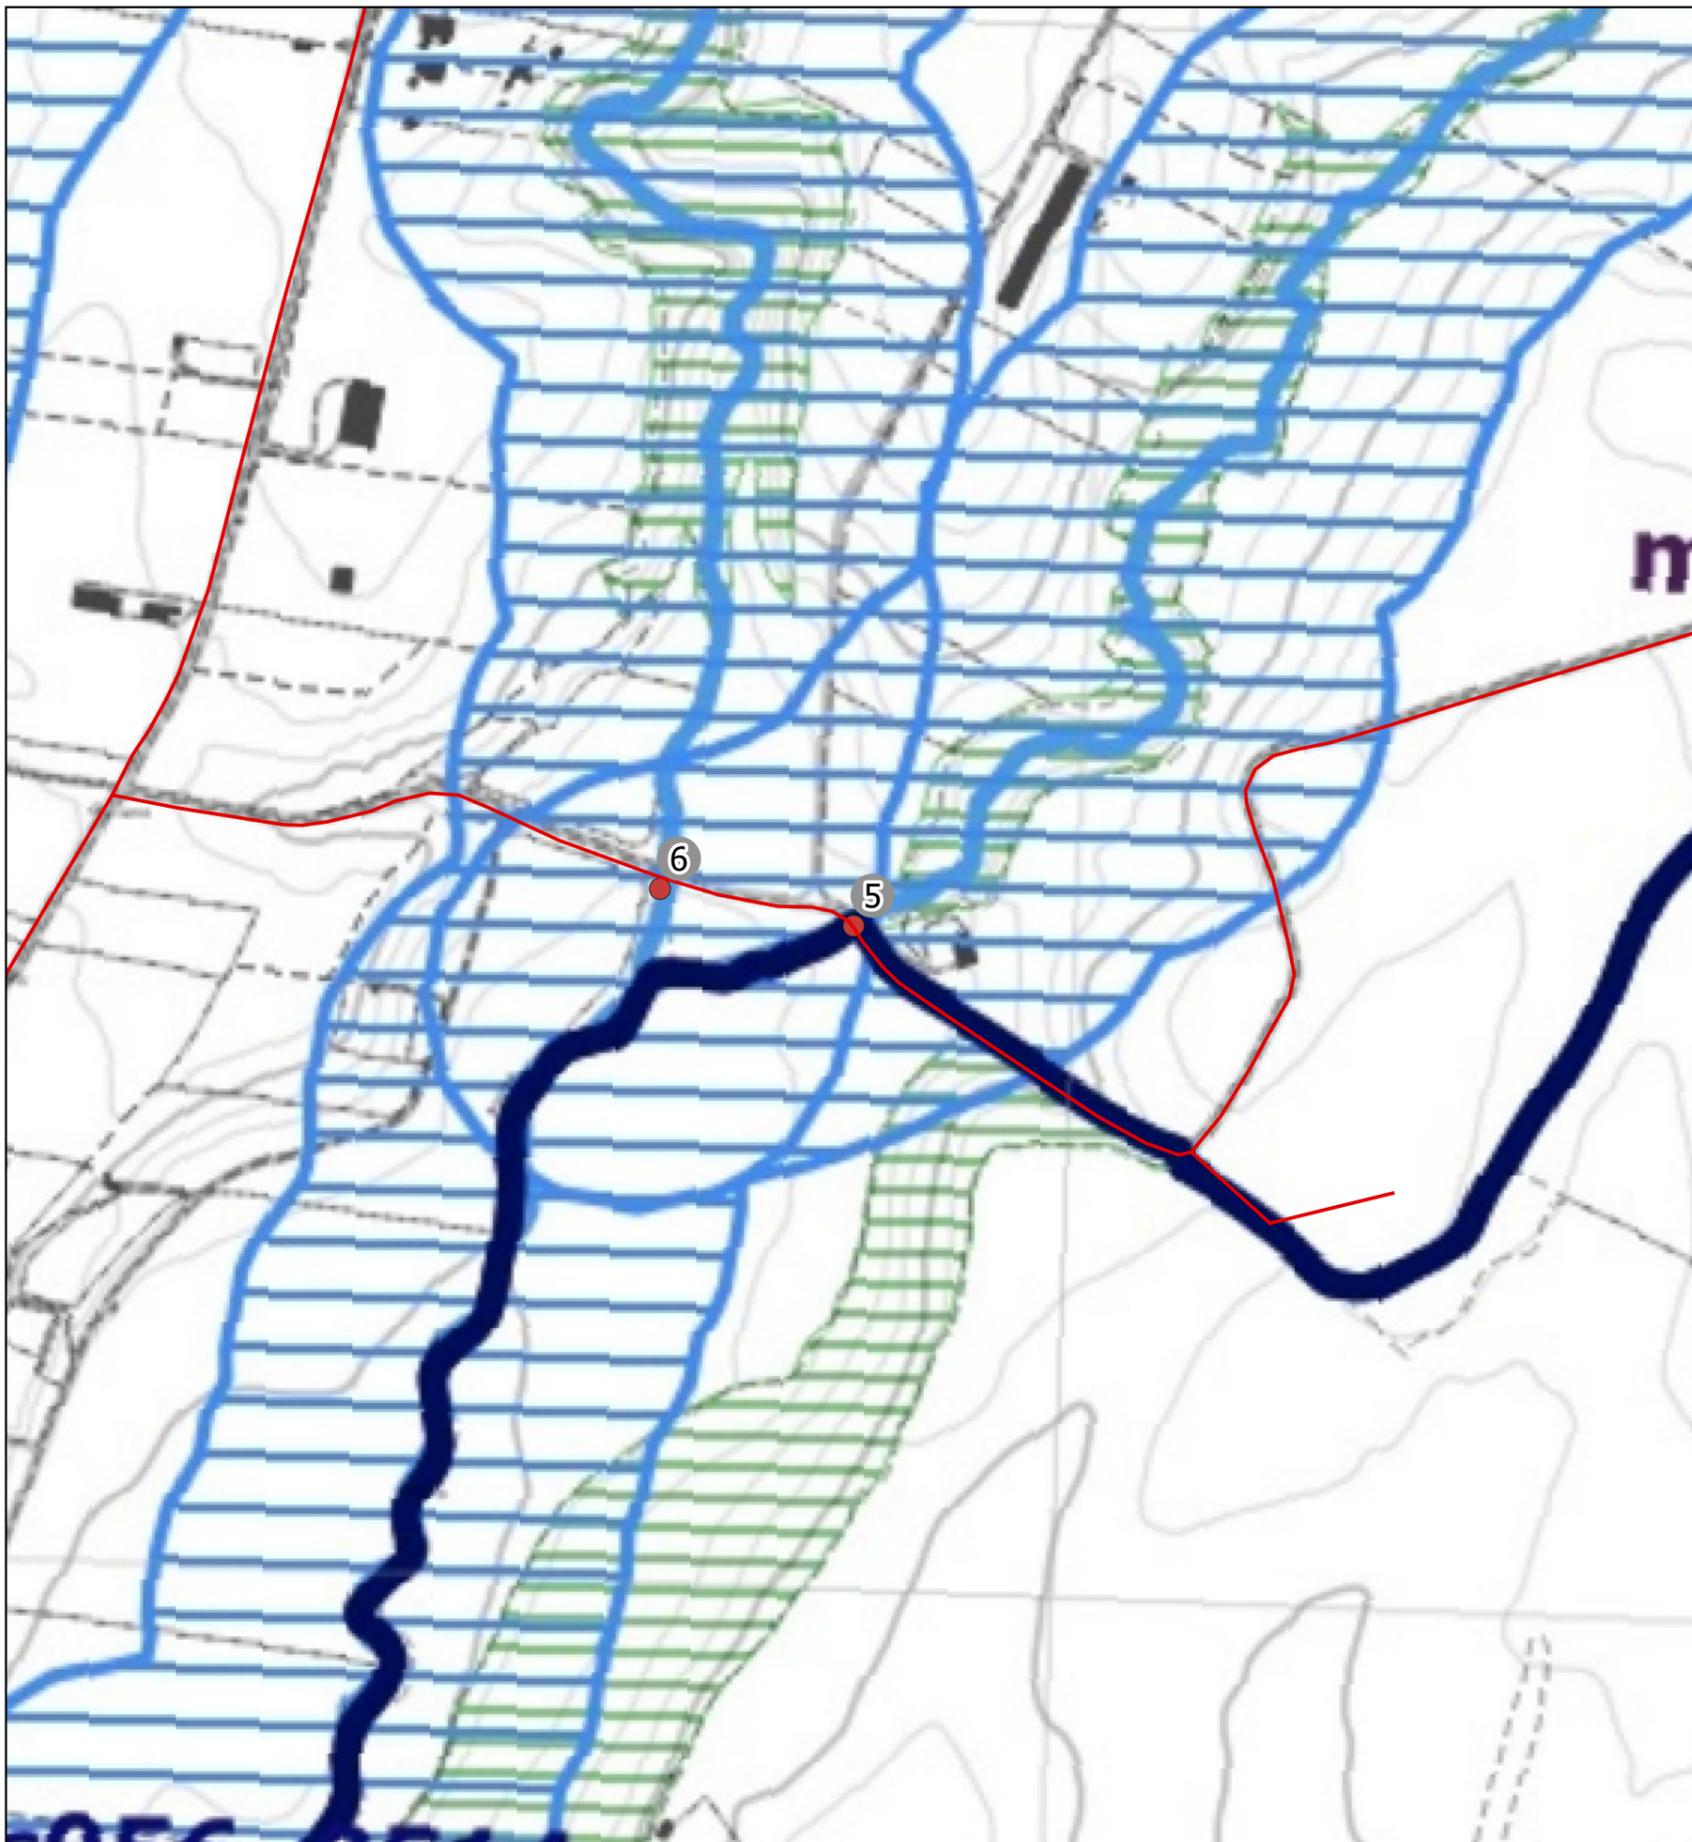

Attraversamento n. 5 - Aereo - lato monte

Inquadramento catastale

Comune: Arlena di Castro

Foglio: 16 Particelle limitrofe: 137-514

Posizione del punto:

Nord: 4.702.929 m - Est: 237.449 m


SR: EPSG 32633 - WGS 84 / UTM ZONE 33

Descrizione del punto:


Corso d'acqua - Fosso Secco

Legenda:

- Tracciato cavidotto
- Punti di attraversamento

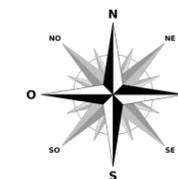

STUDIO TECNICO: Via Crocefisso, n.4 01100 Viterbo Tel. / Fax : 0761/958609 e-mail: info@studioarcangeli.com	Rev: 01	DATE: 13/02/2023	COMMITTENTE: TEIMEC S.r.l. Via della Stazione, 36 01033-Civita Castellana VT	LOCALIZZAZIONE IMPIANTO Comuni di Arlena di Castro e Tessenano	DESCRIZIONE IMPIANTO "Progetto per la realizzazione di un impianto eolico nei Comuni di Arlena di Castro e Tessenano"	TITOLO: STUDIO IDRAULICO	Pag. 5 di 9
	Progettista: Ing. Giulia Arcangeli		Collaboratori: Dott. Agr. Ettore Arcangeletti	Comuni di Arlena di Castro e Tessenano	TAVOLA: R20.5.5	CODICE:	
	STUDIO ARCANGELI PROGETTAZIONE E CONSULENZA						

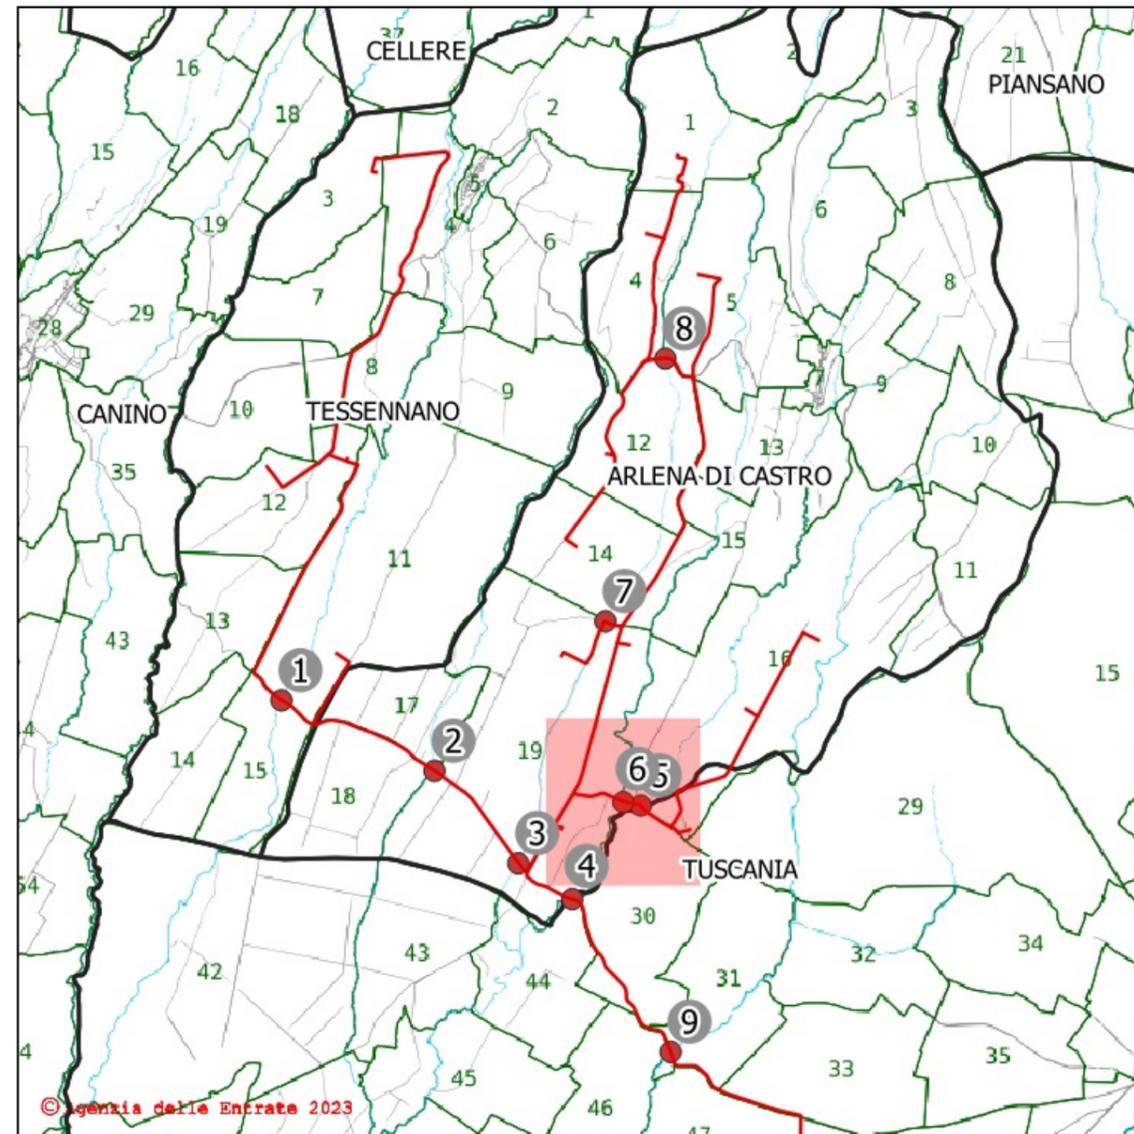

Attraversamento n. 6 - Aereo - lato monte

Inquadramento catastale

Comune: Arlena di Castro

Foglio: 16 Particelle limitrofe: 291-138

Posizione del punto:

Nord: 4.702.955 m - Est: 237.312 m


SR: EPSG 32633 - WGS 84 / UTM ZONE 33

Descrizione del punto:



Corso d'acqua - Torrente Arrone

Legenda:

- Tracciato cavidotto
- Punti di attraversamento

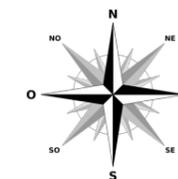

STUDIO TECNICO: Via Crocefisso, n. 4 01100 Viterbo Tel. / Fax : 0761/958609 e-mail: info@studioarcangeli.com	Rev: 01	DATE: 13/02/2023	COMMITTENTE: TEIMEC S.r.l. Via della Stazione, 36 01033-Civita Castellana VT	LOCALIZZAZIONE IMPIANTO Comuni di Arlena di Castro e Tessennano	DESCRIZIONE IMPIANTO "Progetto per la realizzazione di un impianto eolico nei Comuni di Arlena di Castro e Tessennano"	TITOLO: STUDIO IDRAULICO	Pag. 6 di 9
	Progettista: Ing. Giulia Arcangeli		Collaboratori: Dott. Agr. Ettore Arcangeletti	Comuni di Arlena di Castro e Tessennano	TAVOLA: R20.5.6	CODICE:	
	Collaboratori: Dott. Agr. Ettore Arcangeletti						

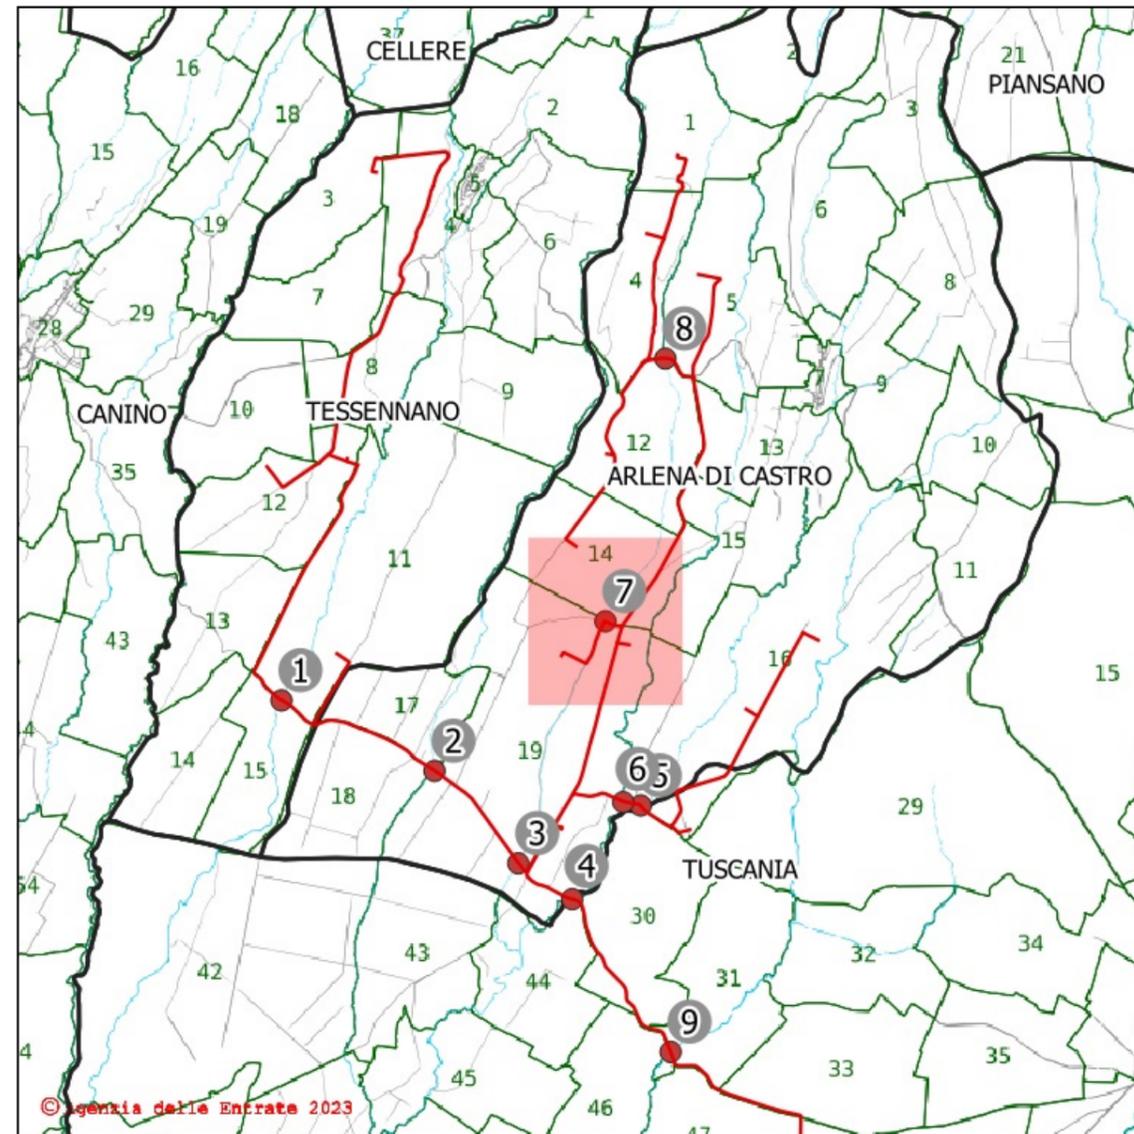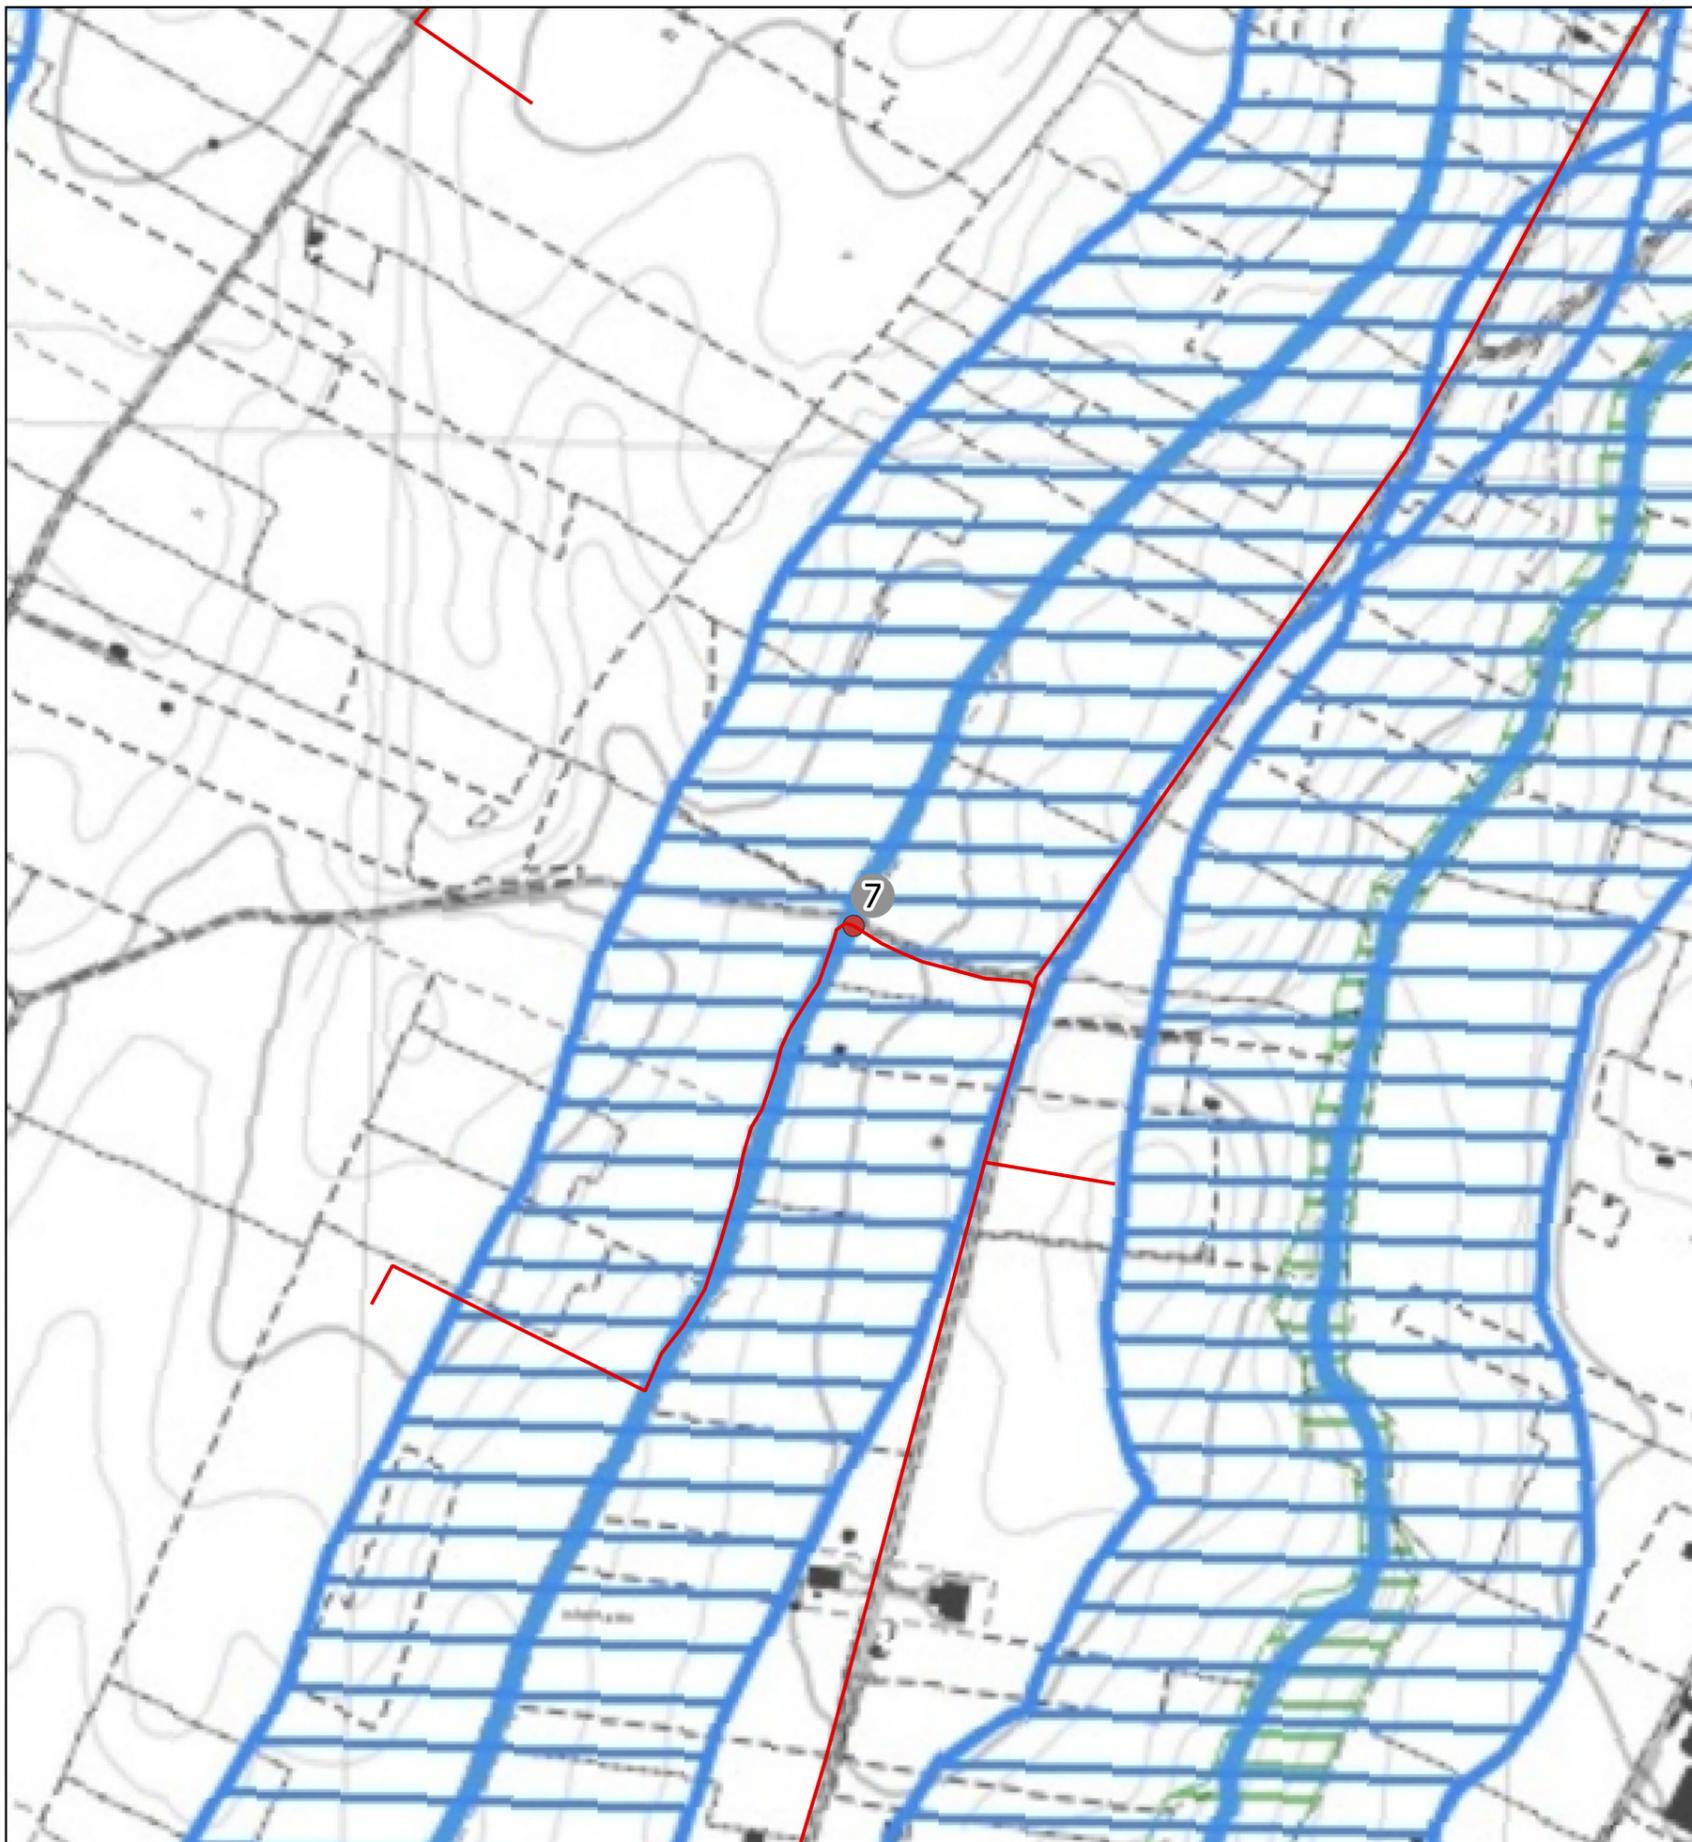

Attraversamento n. 7 - Aereo - lato valle

Inquadramento catastale

Comune: Arlena di Castro

Foglio: 19 Particelle limitrofe: 109-377

Posizione del punto:

Nord: 4.704.424 m - Est: 238.984 m


SR: EPSG 32633 - WGS 84 / UTM ZONE 33

Descrizione del punto:



Corso d'acqua - Fosso Valle Cupa

Legenda:

- Tracciato cavidotto
- Punti di attraversamento

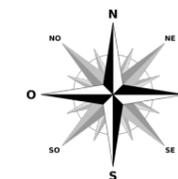

STUDIO TECNICO: Via Crocefisso, n. 4 01100 Viterbo Tel. / Fax : 0761/958609 e-mail: info@studioarcangeli.com	Rev: 01	DATE: 13/02/2023	COMMITTENTE: TEIMEC S.r.l. Via della Stazione, 36 01033-Civita Castellana VT	LOCALIZZAZIONE IMPIANTO Comuni di Arlena di Castro e Tessenano	DESCRIZIONE IMPIANTO "Progetto per la realizzazione di un impianto eolico nei Comuni di Arlena di Castro e Tessenano"	TITOLO: STUDIO IDRAULICO	Pag. 7 di 9
	Progettista: Ing. Giulia Arcangeli		Collaboratori: Dott. Agr. Ettore Arcangeletti	Comuni di Arlena di Castro e Tessenano	TAVOLA: R20.5.7	CODICE:	
	Collaboratori: Dott. Agr. Ettore Arcangeletti						

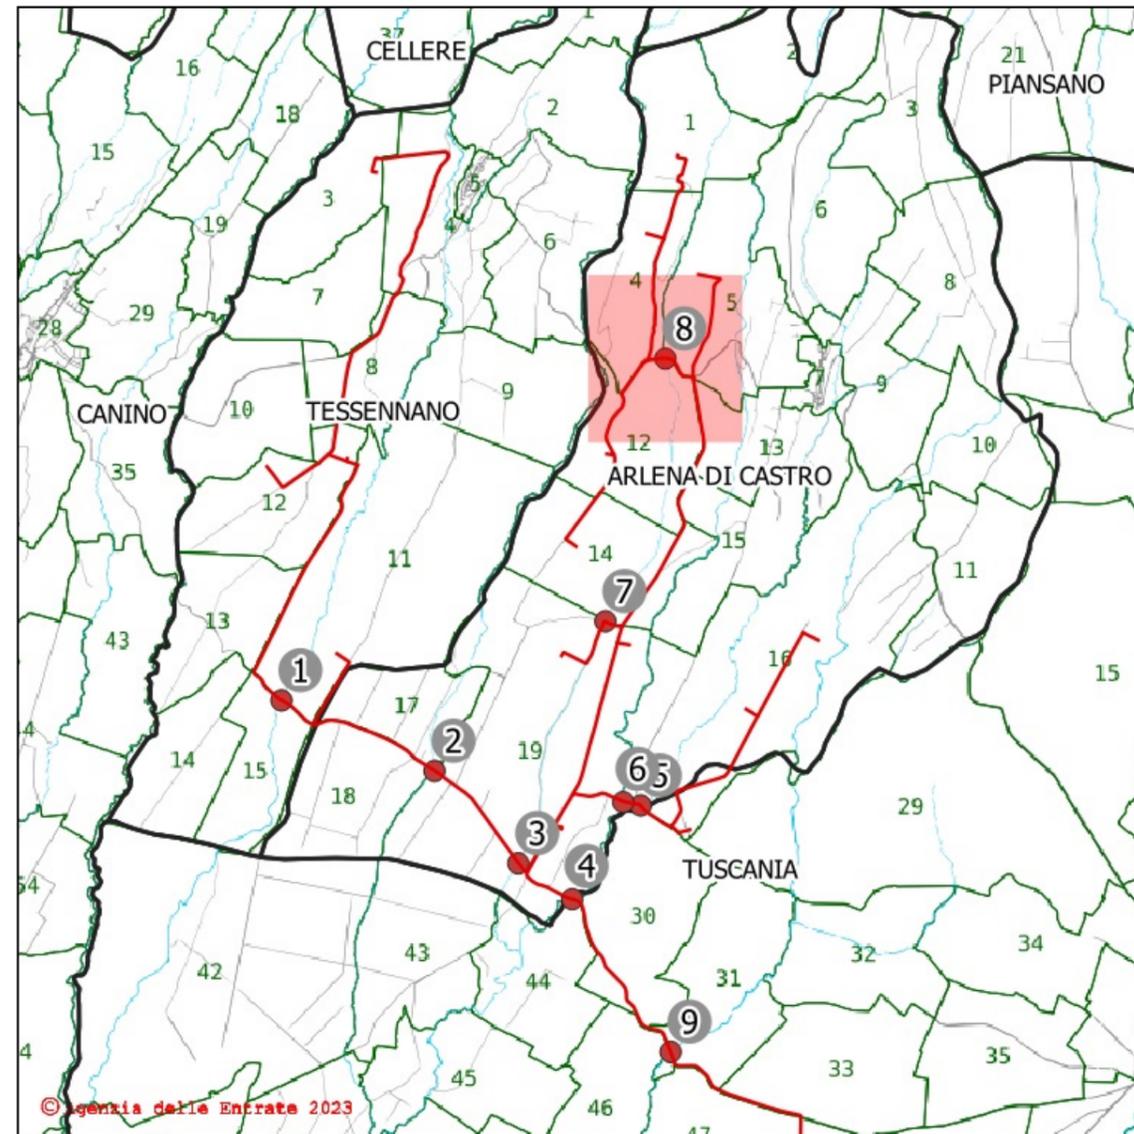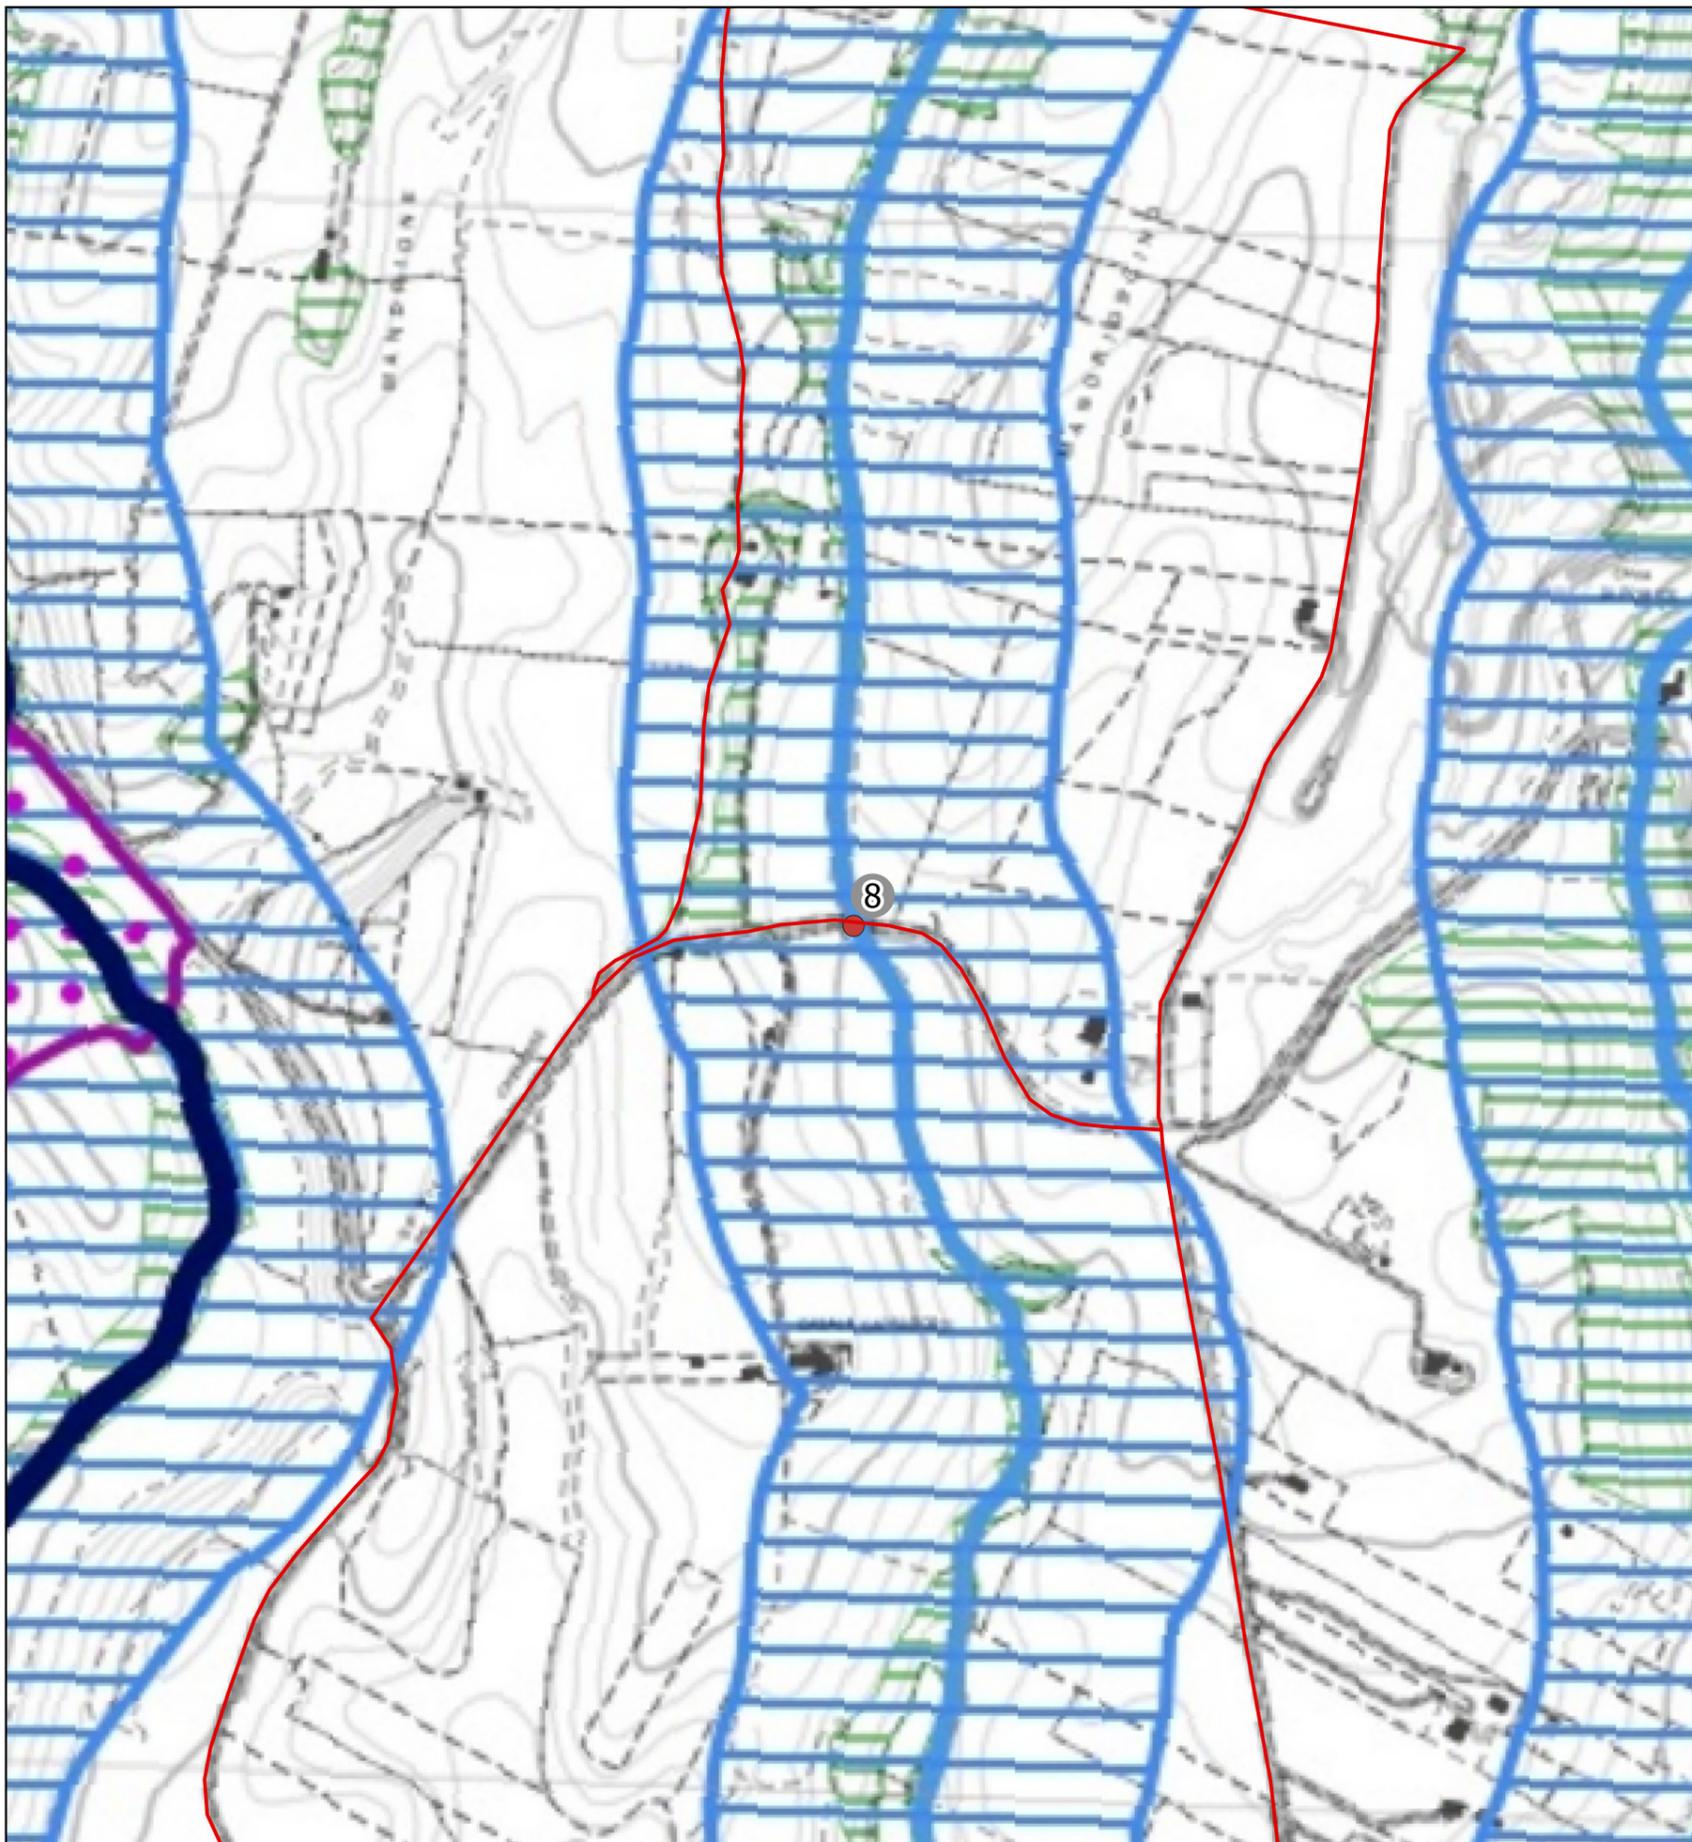

Attraversamento n. 8 - Aereo - lato valle

Inquadramento catastale

Comune: Arlena di Castro

Foglio: 12 Particelle limitrofe: 140-141

Posizione del punto:

Nord: 4.706.401 m - Est: 237.640 m


SR: EPSG 32633 - WGS 84 / UTM ZONE 33



Descrizione del punto:

Corso d'acqua - Fosso Valle Cupa

Legenda:

- Tracciato cavidotto
- Punti di attraversamento

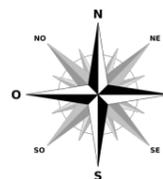

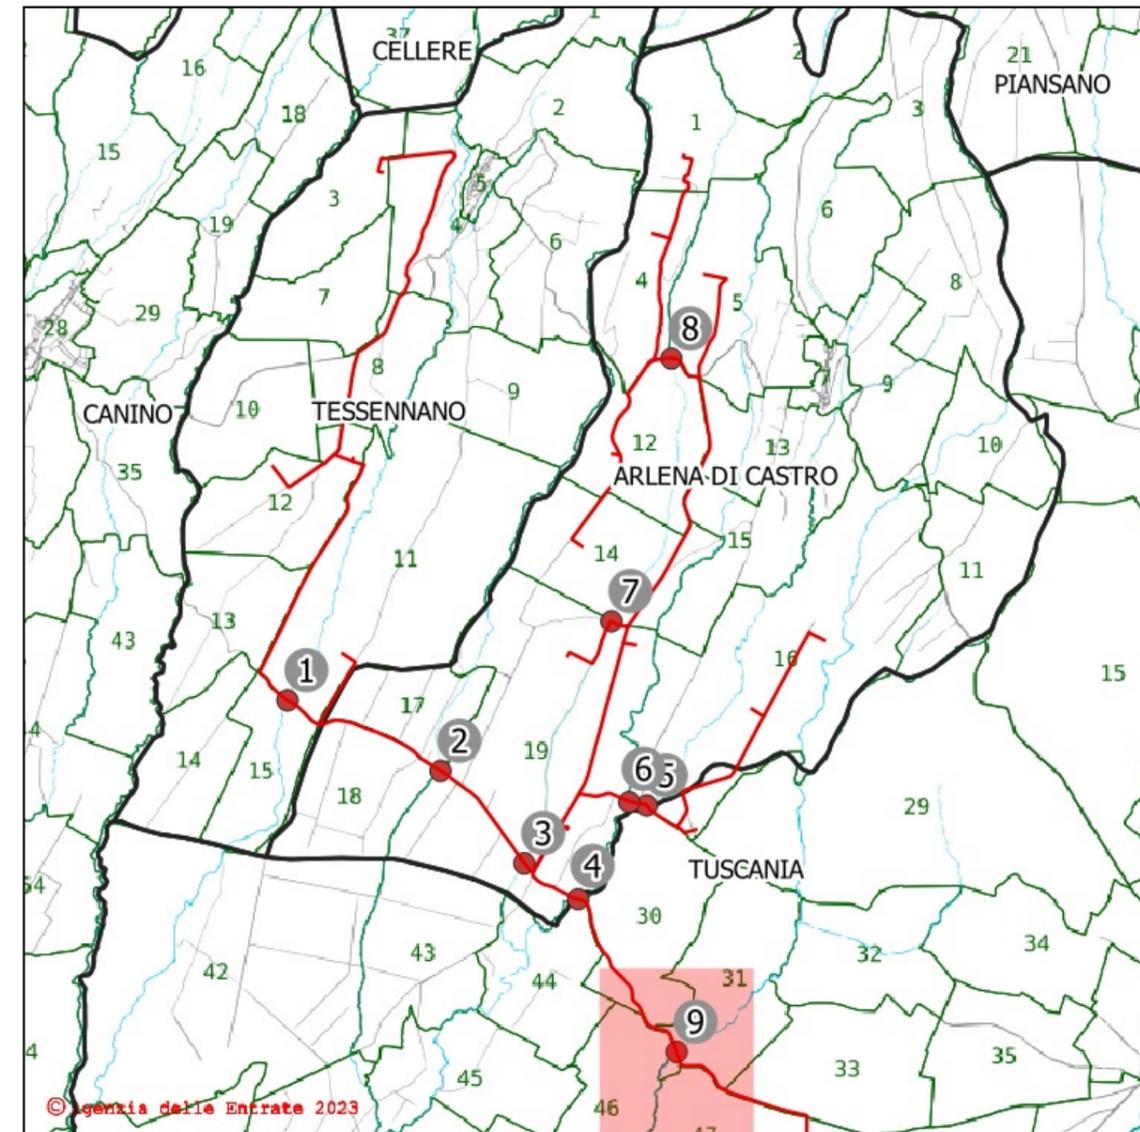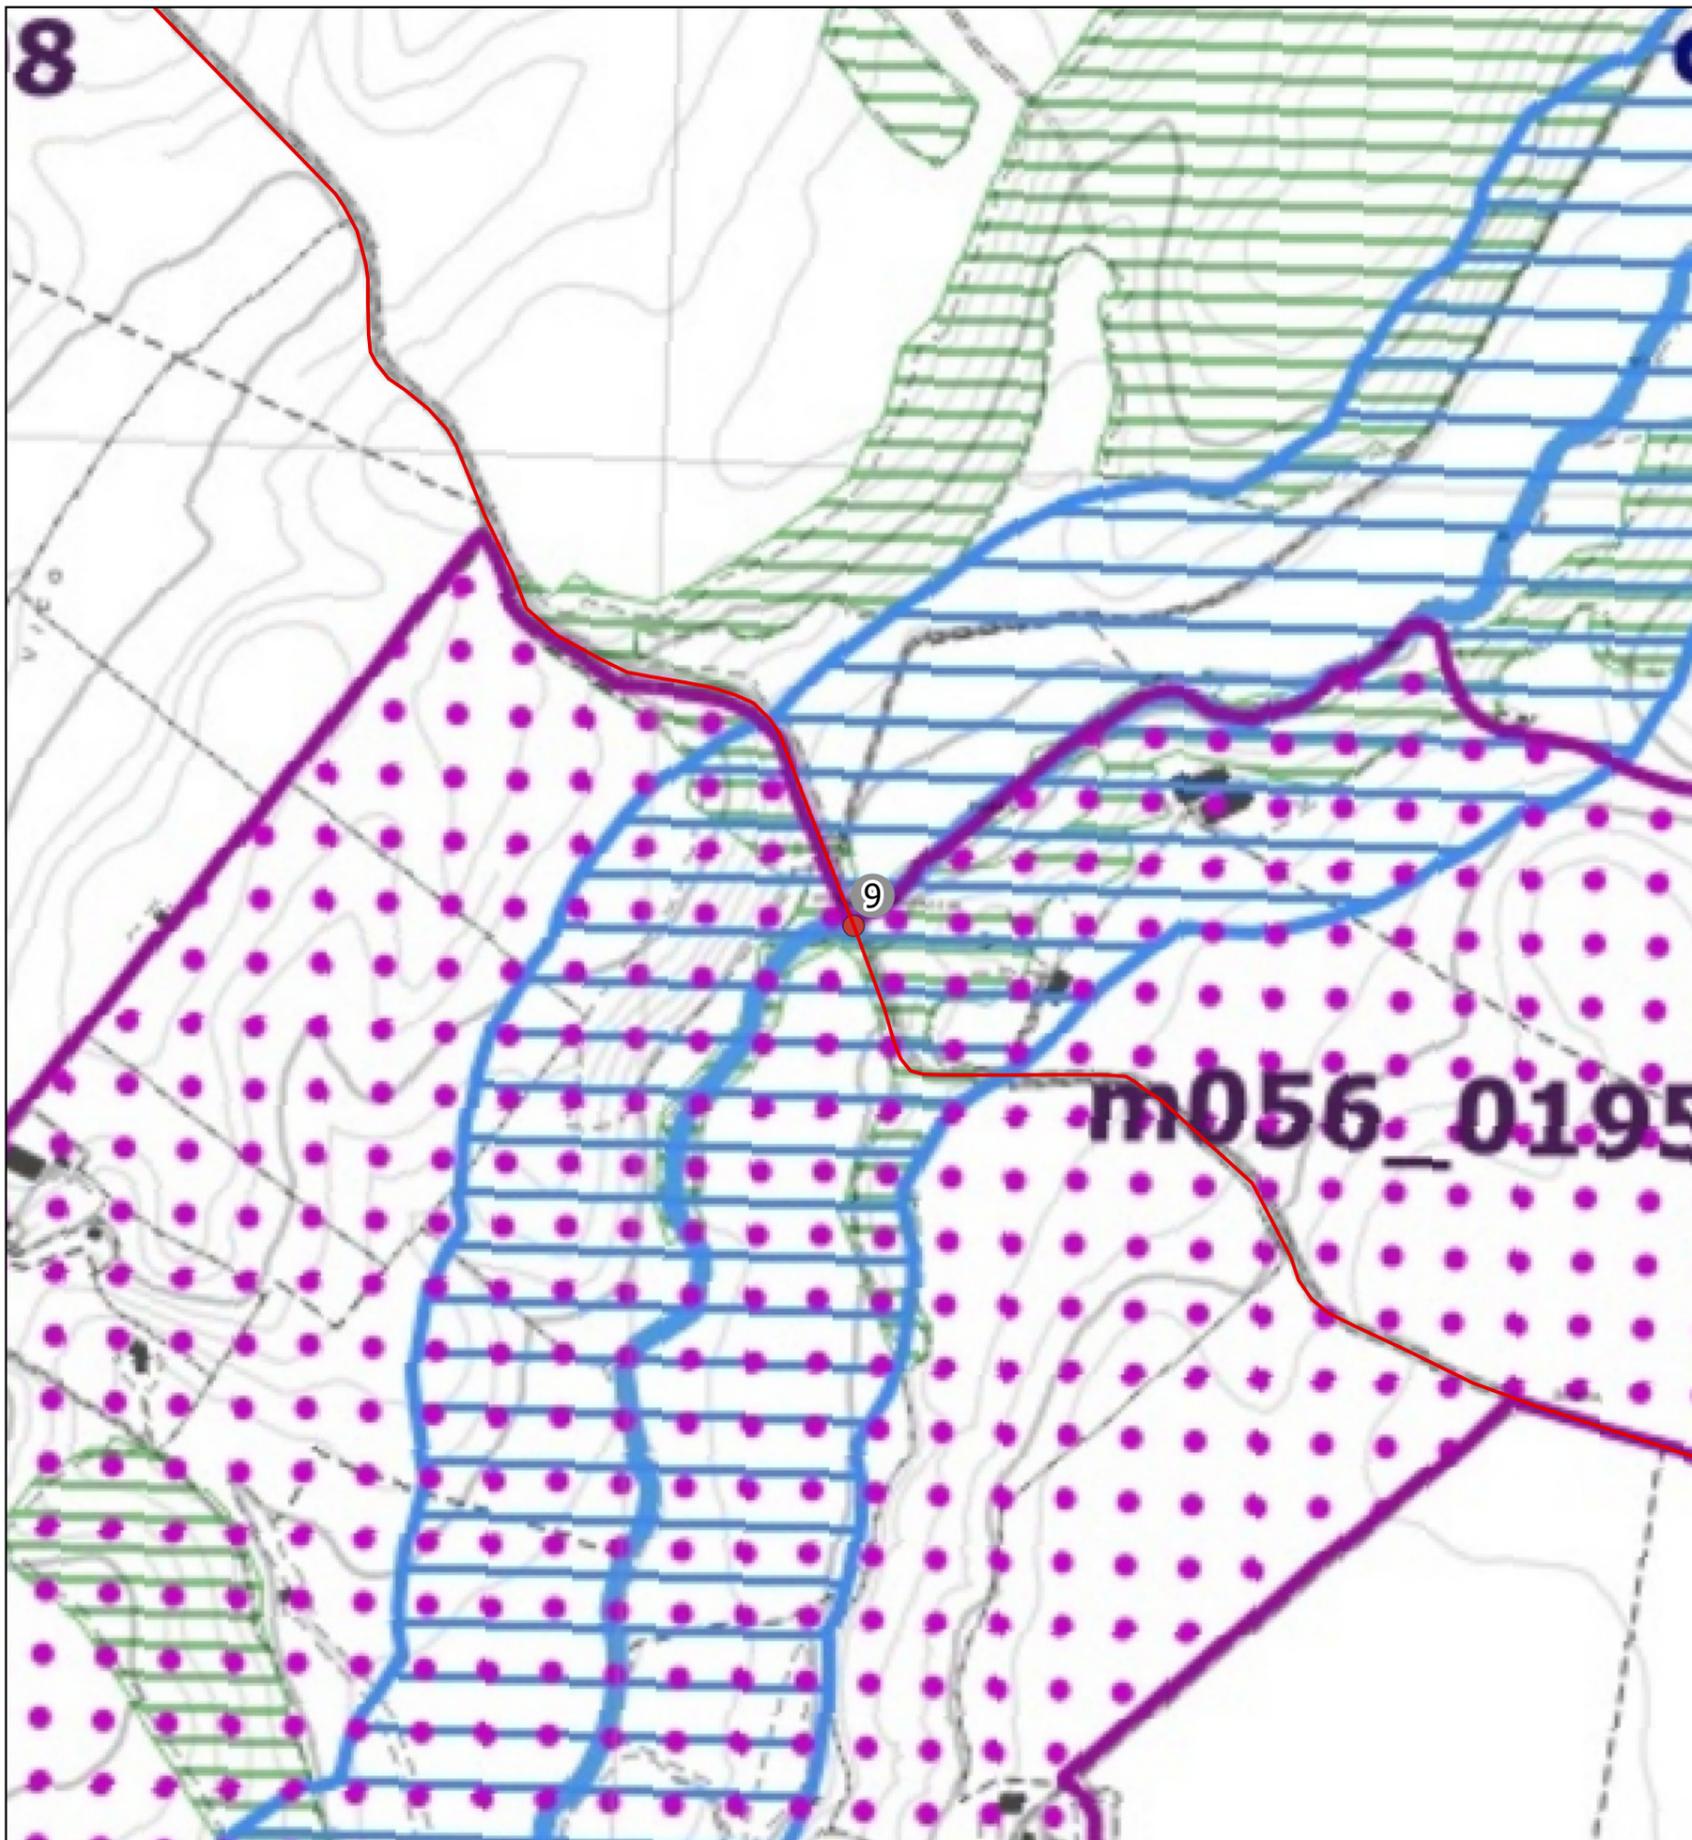

Attraversamento n. 9 - Subalveo

Inquadramento catastale

Comune: Tusciana

Foglio: 31 Particelle limitrofe: 17-68

Posizione del punto:

Nord: 4.701.015 m - Est: 237.681 m


SR: EPSG 32633 - WGS 84 / UTM ZONE 33

Descrizione del punto:

Corso d'acqua - Fosso Arroncino

Legenda:

- Tracciato cavidotto
- Punti di attraversamento

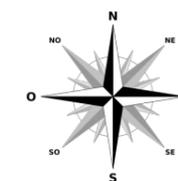

STUDIO TECNICO: Via Crocefisso, n. 4 01100 Viterbo Tel. / Fax : 0761/958609 e-mail: info@studioarcangeli.com	Rev: 01	DATE: 13/02/2023	COMMITTENTE: TEIMEC S.r.l. Via della Stazione, 36 01033-Civita Castellana VT	LOCALIZZAZIONE IMPIANTO Comuni di Arlena di Castro e Tessennano	DESCRIZIONE IMPIANTO "Progetto per la realizzazione di un impianto eolico nei Comuni di Arlena di Castro e Tessennano"	TITOLO: STUDIO IDRAULICO	Pag. 9 di 9
	Progettista: Ing. Giulia Arcangeli		Collaboratori: Dott. Agr. Ettore Arcangeletti	Comuni di Arlena di Castro e Tessennano	TAVOLA: R20.5.9	CODICE:	
	SCALA: 1:5.000						