

REGIONE LAZIO
 PROVINCIA DI VITERBO
 COMUNE DI TESSENNANO - COMUNE DI ARLENA DI CASTRO

PROGETTO PER LA REALIZZAZIONE DI UN IMPIANTO EOLICO NEI
 COMUNI DI ARLENA DI CASTRO E TESSENNANO


Denominazione impianto:
EOLICO ARLENA

Comitente:
 Wind Energy 1 s.r.l.
 Via della Stazione, 36
 01033 - Civita Castellana (VT)
 Wind Energy 1 s.r.l.
 Via della Stazione, 36
 01033 - Civita Castellana (VT)
 Wind Energy 1 s.r.l.
 Via della Stazione, 36
 01033 - Civita Castellana (VT)

Progettazione:
 TEIMEC
 Progettazione impianti
 progettazione e sviluppo
 energie da fonti rinnovabili
 P.L. Lamberto Chiodi
 P.L. Danilo Rocco
 Dott. Geol. Emma Bernardini
 Dott. Agr. Alberto Carabelli
 Dott. Ing. Enzo Alessandro
 Restituzione Grafica Annalisa Chiodi

Documento: Denominazione elaborato:
TAV. E1.5 PIANO STRALCIO PER L'ASSETTO IDROGEOLOGICO
 SC. 1:25.000

REV.	DATA	DESCRIZIONE	REDATTO	APPROVATO
00	29/06/2021	Prima emissione		
01	19/01/2023	Revisione layout		

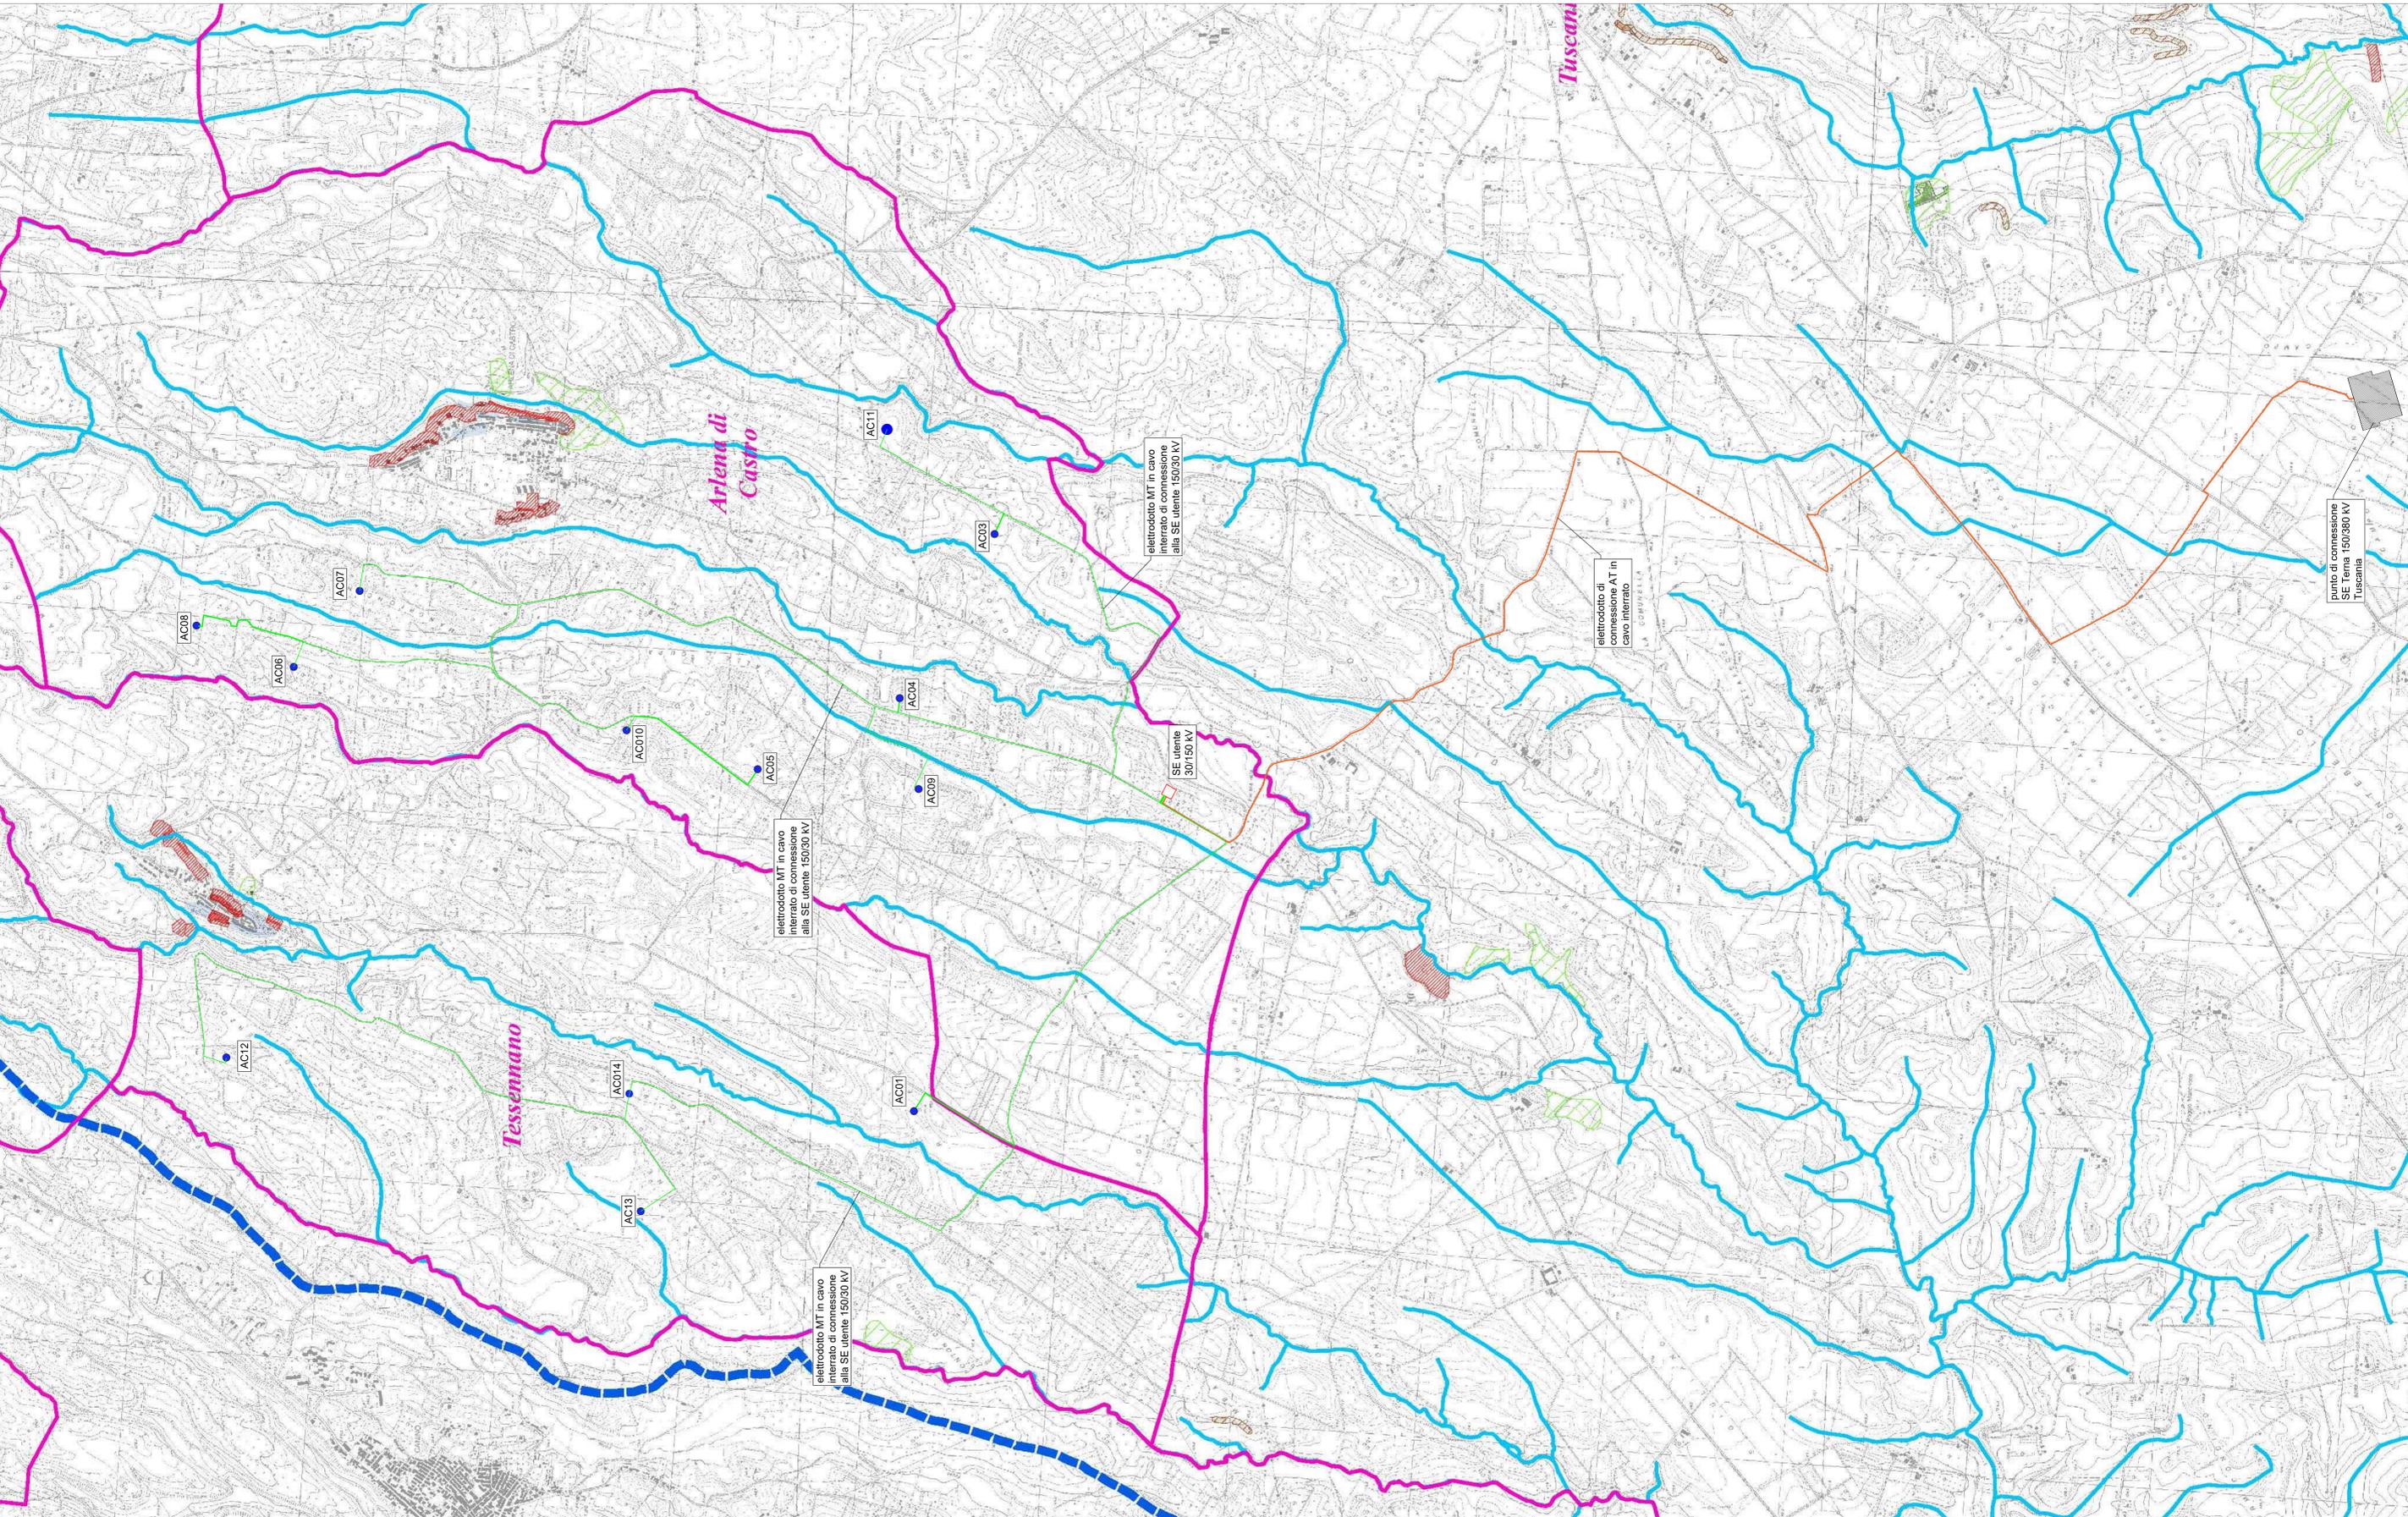

AREE INTERDITTE E PROTETTE PER FINALITÀ AMBIENTALE (art. 15 c. 1 lett. a) del D.Lgs. n. 152 del 29/08/99)	AREE DI ATTENZIONE PER FINALITÀ AMBIENTALE (art. 15 c. 1 lett. b) del D.Lgs. n. 152 del 29/08/99)
<ul style="list-style-type: none"> Area a Pericolo A1 (c. 2 art. 7 art. 23) Area a Pericolo A2 (c. 2 art. 7 art. 23 bis) Area a Pericolo B1 (c. 2 art. 7 art. 24) Area a Pericolo B2 (c. 2 art. 7 art. 25) Area a Pericolo C (c. 2 art. 7 art. 26) 	<ul style="list-style-type: none"> Area di Attenzione Geomorfologica (art. 9 e 10) Area di Attenzione Mineraria (art. 9 e 27) Area di Attenzione per presenza di cavità naturali o artificiali, soggette a crolli Cure d'acqua potabili, idrotermali, pubblici con D.Lgs. n. 452 del 12/04/99 (art. 7 e 27) Altri corsi d'acqua principali (art. 7 e 27)
AREE INTERDITTE E PROTETTE PER FINALITÀ PAISAGGICHA (art. 10 c. 1 lett. a) del D.Lgs. n. 152 del 29/08/99)	CAVITÀ AMBITO REGIONALI
<ul style="list-style-type: none"> Area a Pericolo A (c. 2 art. 6 art. 16) Area a Pericolo B (c. 2 art. 6 art. 17) Area a Pericolo C (c. 2 art. 6 art. 18) 	<ul style="list-style-type: none"> Limite Autorità dei Bacini Regionali Limiti Comunali Limite Regionale

- Punto di connessione
- Aerogeneratori
- Linea di connessione
- Linea di connessione