



Denominazione impianto:

EOLICO ARLENA

Committenza:

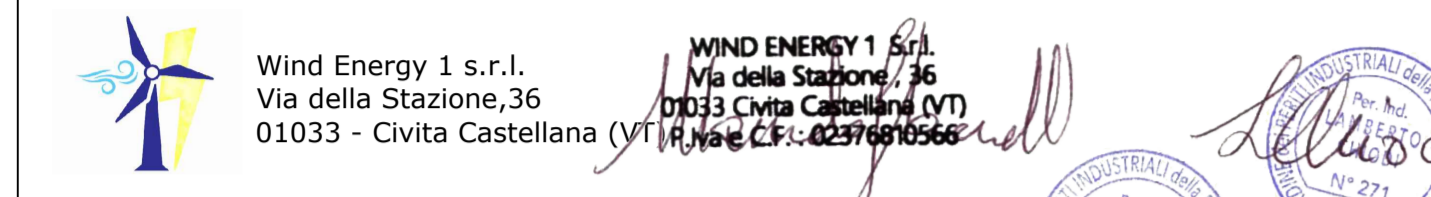

Progettazione:

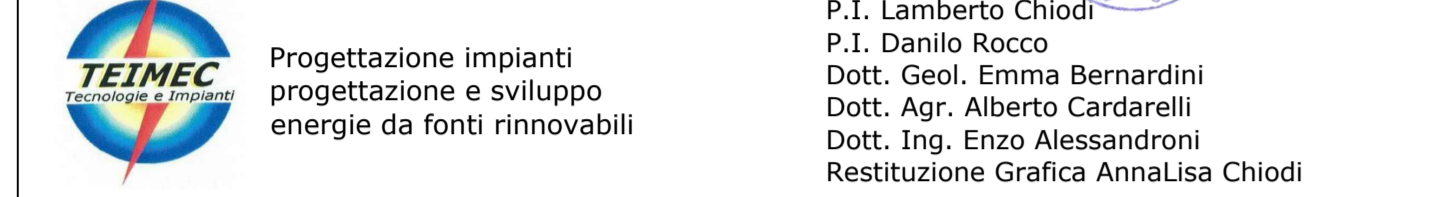

Documento: Denominazione elaborato:
 TAV. E1.6 INQUADRAMENTO TERRITORIALE
 I.G.M. TAV. 13611 N.E. - 13611 N.O. - 13611 S.E. - 13611 S.O.
 scala 1:10.000

REV.	DATA	DESCRIZIONE	REDATTO	APPROVATO
00	26/06/2021	Prima emissione		
01	19/10/2023	Riforma layout		

- Aerogeneratori
- Cavidotto MT interrato
- Cavidotto AT interrato

