

Denominazione impianto:
EOLICO ARLENA


Wind Energy 1 s.r.l.
 Via della Stazione, 36
 01033 Civita Castellana (VT)

WIND ENERGY 1 S.r.l.
 Via della Stazione, 36
 01033 Civita Castellana (VT)
 P. Iva 03-0209700056

Progettazione:
 P.I. Lamberto Chiodi
 P.I. Danilo Rocco
 Dott. Geol. Emma Bernardini
 Dott. Agr. Alberto Cardarelli
 Dott. Ing. Enzo Alessandrini
 Restituzione Grafica Annalisa Chiodi

Documento:
**TAV. E2.4 LAYOUT DI PROGETTO SU PLANIMETRIA CATASTALE - Quadro 4 -
 SCALA 1:10.000**

REV.	DATA	DESCRIZIONE	REDATTO	APPROVATO
00	29/06/2021	Prima emissione		
01	19/01/2023	Revisione Layout		

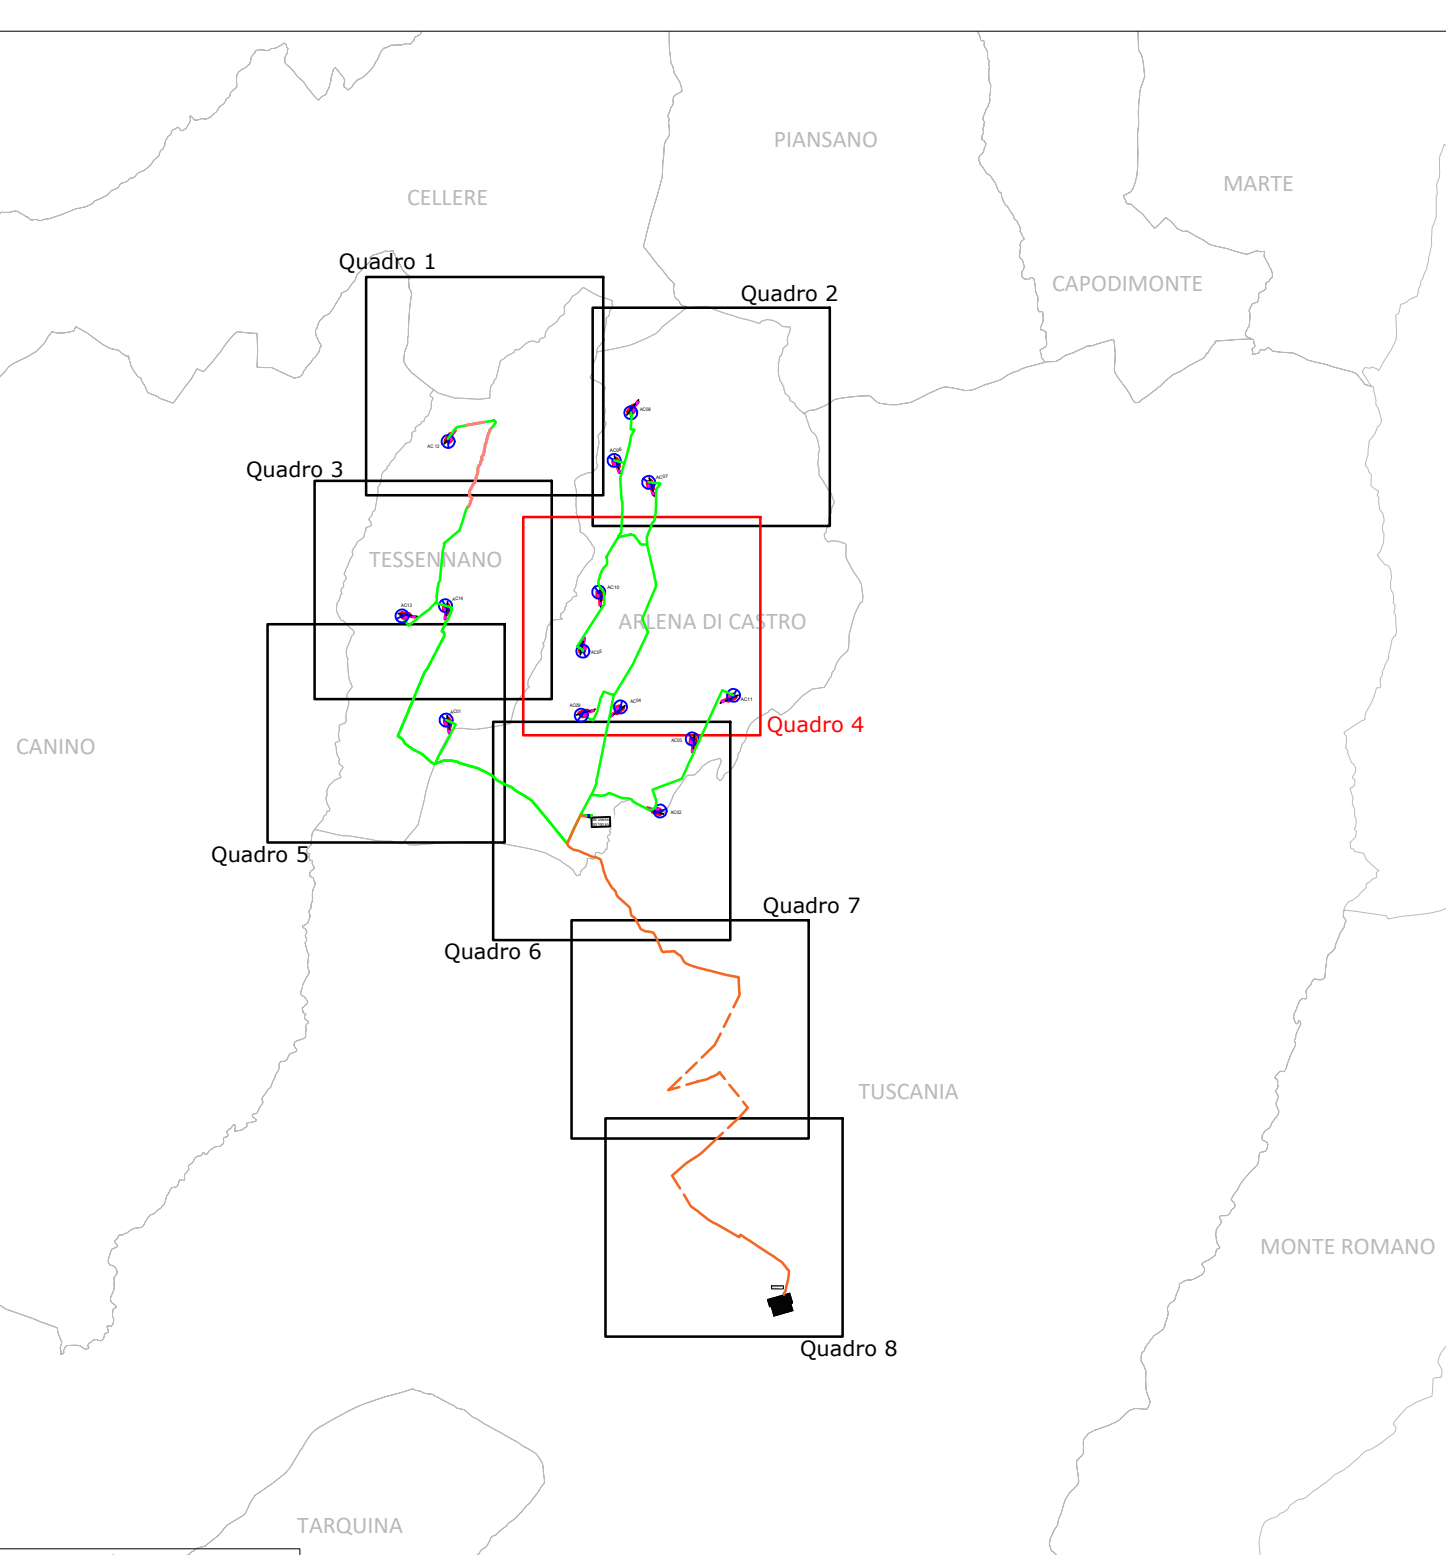

Keyplan - scala 1:100.000

- Legenda**
- AEROGENERATORE DI PROGETTO
 - AREA GRU PRINCIPALE
 - AREA DI STOCCAGGIO PALE E TORRI
 - AREA DI MONTAGGIO DEL BRACCIO DELLA GRU
 - Viabilità di progetto
 - Strade esistenti da adeguare
 - Cavidotto MT interrato
 - Cavidotto AT interrato

