

REGIONE LAZIO  
 PROVINCIA DI VITERBO  
 COMUNE DI TESSENNANO - COMUNE DI ARLENA DI CASTRO

PROGETTO PER LA REALIZZAZIONE DI UN IMPIANTO EOLICO NEI  
 COMUNI DI ARLENA DI CASTRO E TESSENNANO

Denominazione impianto:

EOLICO ARLENA


WIND ENERGY 1 S.r.l.  
 Via della Stazione, 36  
 01033 Civita Castellana (VT)

WIND ENERGY 1 S.r.l.  
 Via della Stazione, 36  
 01033 Civita Castellana (VT)  
 R.N. n. 42379/2020

Progettazione:  
 P.I. Lamberto Chiodi  
 P.I. Danilo Rocco  
 Dott. Geol. Emma Bernardini  
 Dott. Agr. Alberto Cardarelli  
 Dott. Ing. Enzo Alessandrini  
 Restituzione Grafica Annalisa Chiodi

Documento:  
**TAV. E2.6** LAYOUT DI PROGETTO SU PLANIMETRIA CATASTALE - Quadro 6 -  
 SCALA 1:10.000

REV.	DATA	DESCRIZIONE	REDATTO	APPROVATO
00	29/06/2021	Prima emissione		
01	19/01/2023	Revisione Layout		

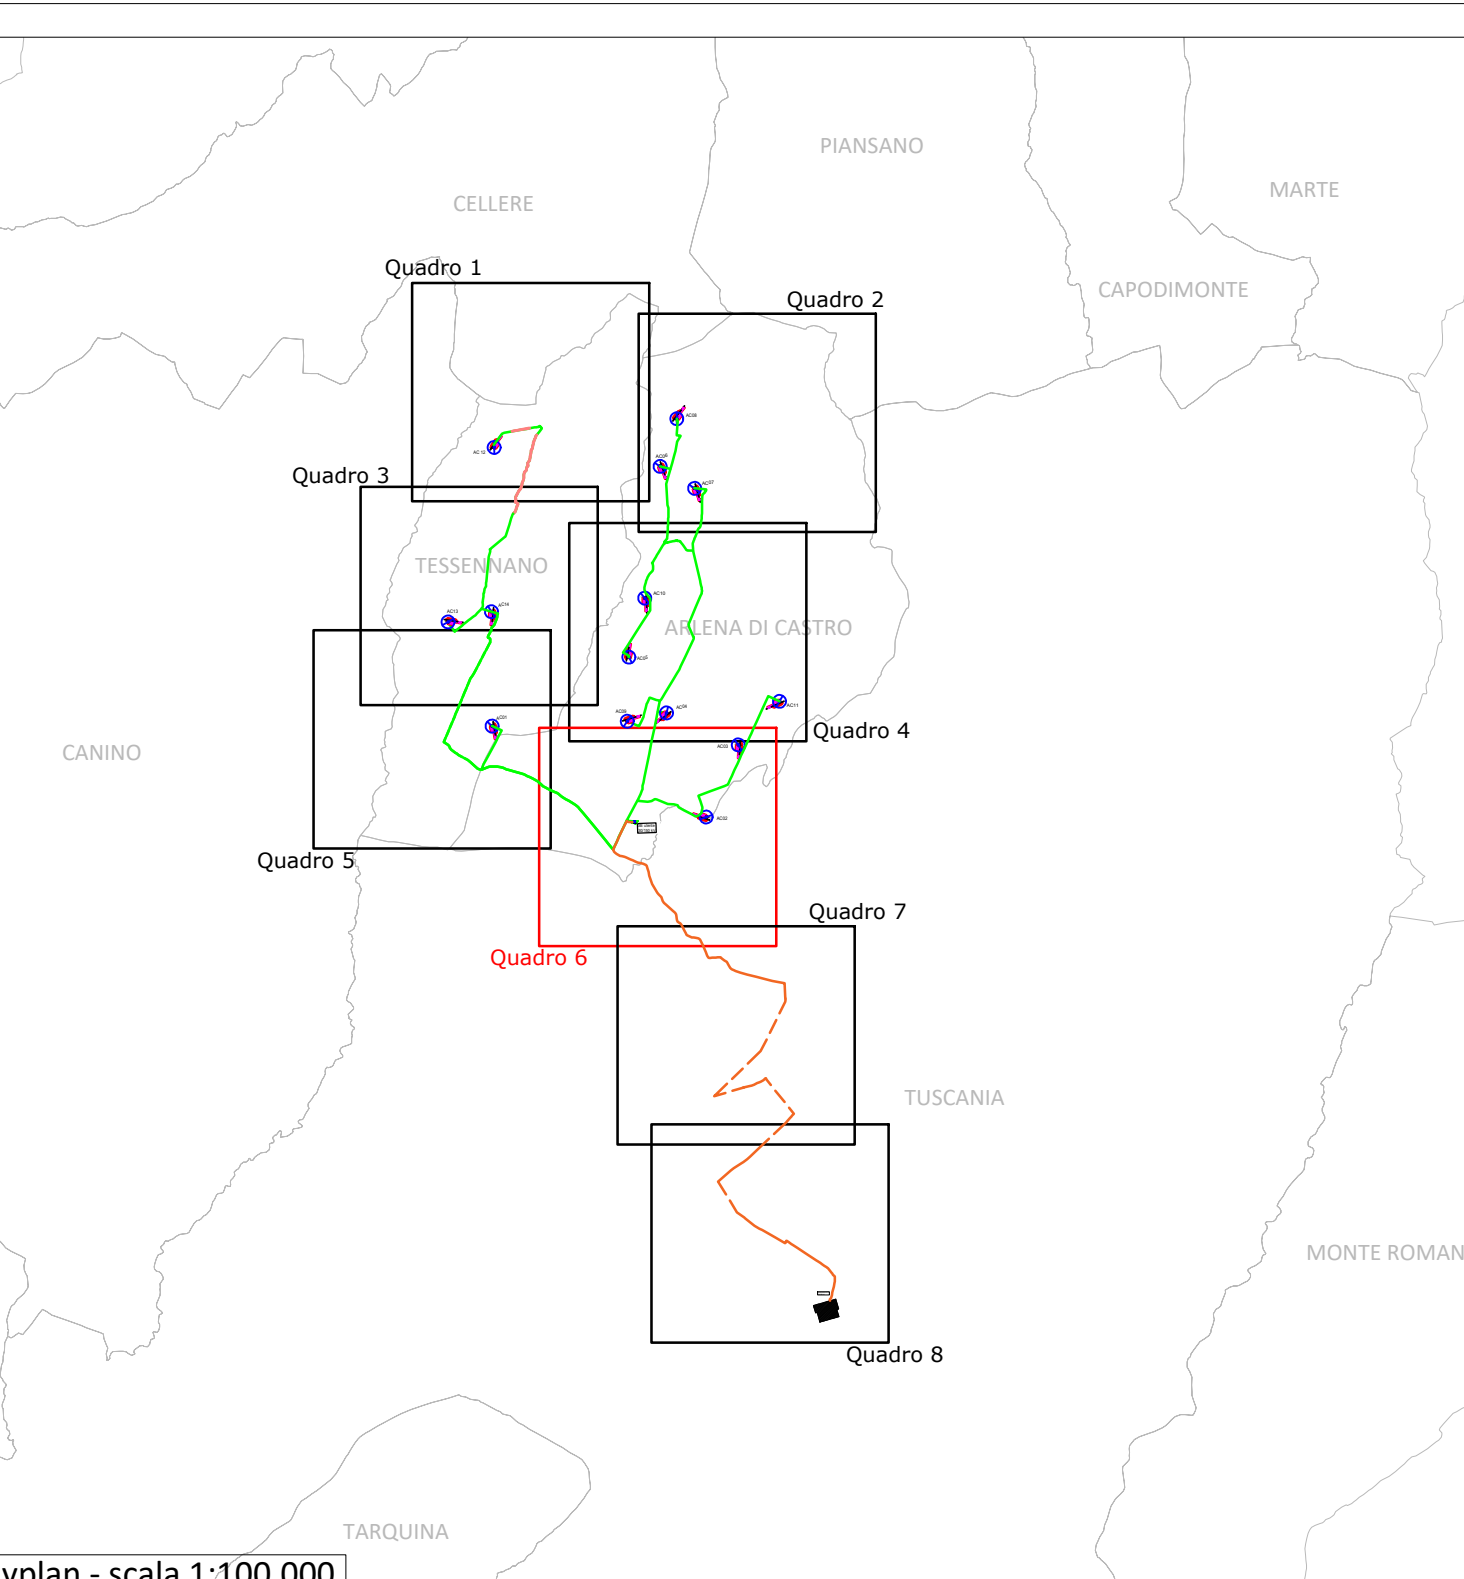

**Legenda**

- AEROGENERATORE DI PROGETTO
- Viabilità di progetto
- AREA GRU PRINCIPALE
- Strade esistenti da adeguare
- AREA DI STOCCAGGIO PALE E TORRI
- Cavidotto MT interrato
- AREA DI MONTAGGIO DEL BRACCIO DELLA GRU
- Cavidotto AT interrato

