

REGIONE LAZIO
 PROVINCIA DI VITERBO
 COMUNE DI TESSENNANO - COMUNE DI ARLENA DI CASTRO


PROGETTO PER LA REALIZZAZIONE DI UN IMPIANTO EOLICO NEI COMUNI DI ARLENA DI CASTRO E TESSENNANO

Denominazione impianto:
EOLICO ARLENA

Progettazione:
 P.I. Lamberto Chiodi
 P.I. Danilo Rocco
 Dott. Geol. Emma Bernarini
 Dott. Agr. Alberto Cardarelli
 Dott. Ing. Enzo Alessandrini
 Restituzione Grafica Annalisa Chiodi

Documento:
TAV. E2.7 LAYOUT DI PROGETTO SU PLANIMETRIA CATASTALE - Quadro 7 - SCALA 1:10.000

REV.	DATA	DESCRIZIONE	REDATTO	APPROVATO
00	29/06/2021	Prima emissione		
01	19/01/2023	Revisione Layout		

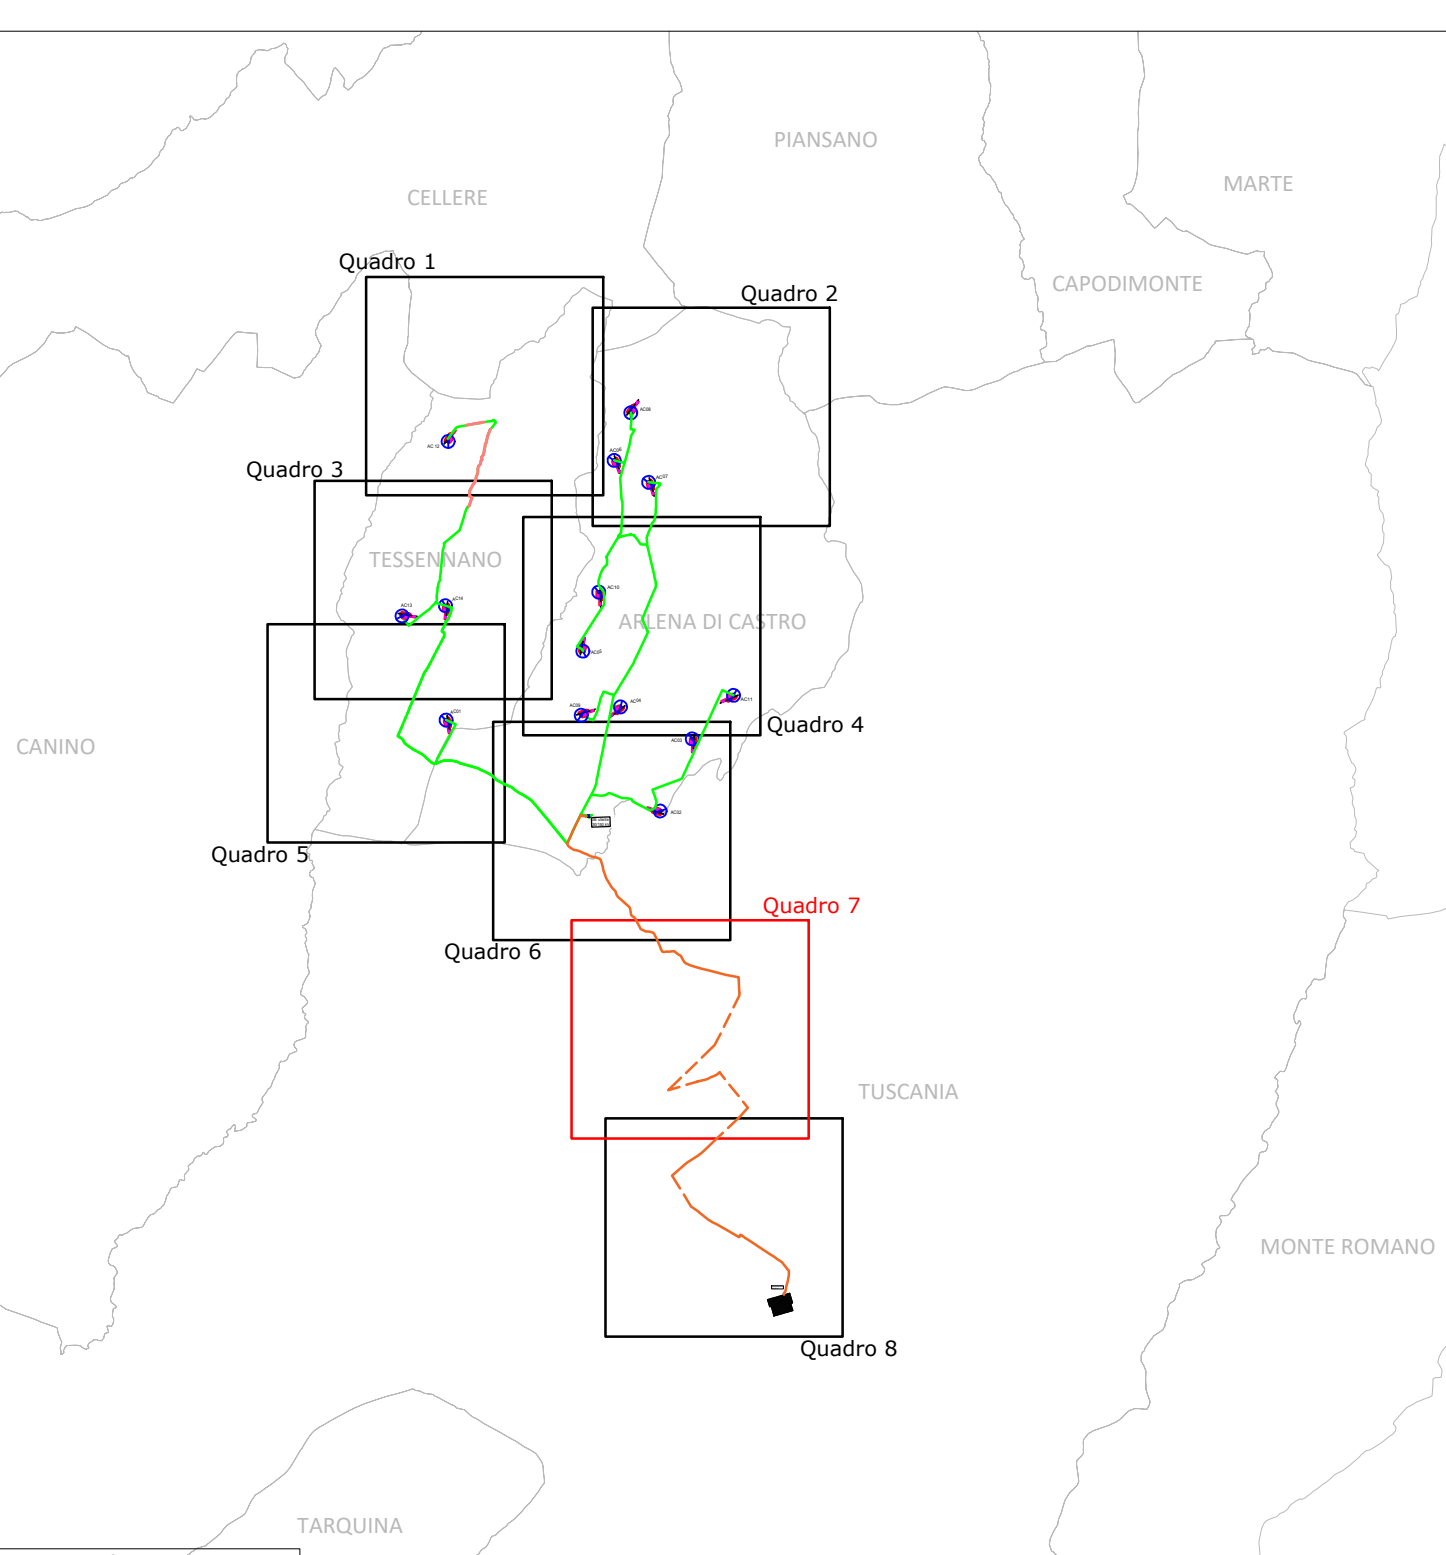

Keyplan - scala 1:100.000

- Legenda**
- AEROGENERATORE DI PROGETTO
 - Viabilità di progetto
 - AREA GRU PRINCIPALE
 - Strade esistenti da adeguare
 - AREA DI STOCCAGGIO PALE E TORRI
 - Cavidotto MT interrato
 - AREA DI MONTAGGIO DEL BRACCIO DELLA GRU
 - Cavidotto AT interrato