REGIONE LAZIO
PROVINCIA DI VITERBO
COMUNE DI TESSENNANO - COMUNE DI ARLENA DI CASTRO

PROGETTO PER LA REALIZZAZIONE DI UN IMPIANTO EOLICO NEI COMUNI DI ARLENA DI CASTRO E TESSENNANO

Denominazione impianto:

EOLICO ARLENA

Committenza:

Wind Energy 1 s.r.l.
Via della Stazione,36
01033 - Civita Castellana (VT)

WIND ENERGY 1 S.r.l.
Via della Stazione, 36
01033 Civita Castellana (VT)
Fisc. C.F.: 03790870566

Progettazione:

Progettazione impianti
progettazione e sviluppo
energie da fonti rinnovabili

P.I. Lamberto Chiodi
P.I. Danilo Rocco
Dott. Geol. Emma Bernardini
Dott. Agr. Alberto Cardarelli
Dott. Ing. Enzo Alessandroni
Restituzione Grafica AnnaLisa Chiodi

Documento:	Denominazione elaborato:
TAV. E3.7	LAYOUT DI PROGETTO SU C.T.R. - Quadro 7 - SCALA 1:5.000

Revisione:

REV.	DATA	DESCRIZIONE	REDATTO	APPROVATO
00	29/06/2021	Prima emissione		
01	19/01/2023	Revisione Layout		

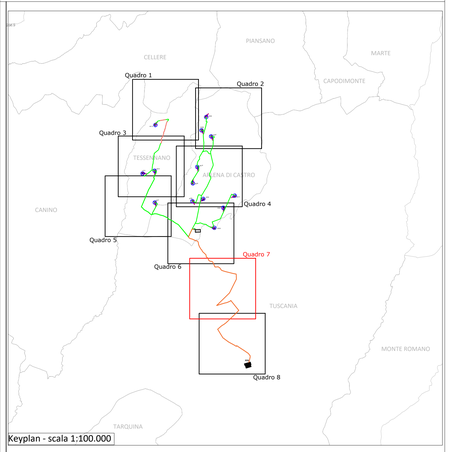

Keyplan - scala 1:100.000

Legenda

- AEROGENERATORE DI PROGETTO
- AREA GRU PRINCIPALE
- AREA DI STOCCAGGIO PALE E TORRI
- AREA DI MONTAGGIO DEL BRACCIO DELLA GRU
- LIMITE TRATTO TIPOLOGIA CAVIDOTTO
- Viabilità di progetto
- Strade esistenti da adeguare
- Cavidotto MT interrato
- Cavidotto AT interrato

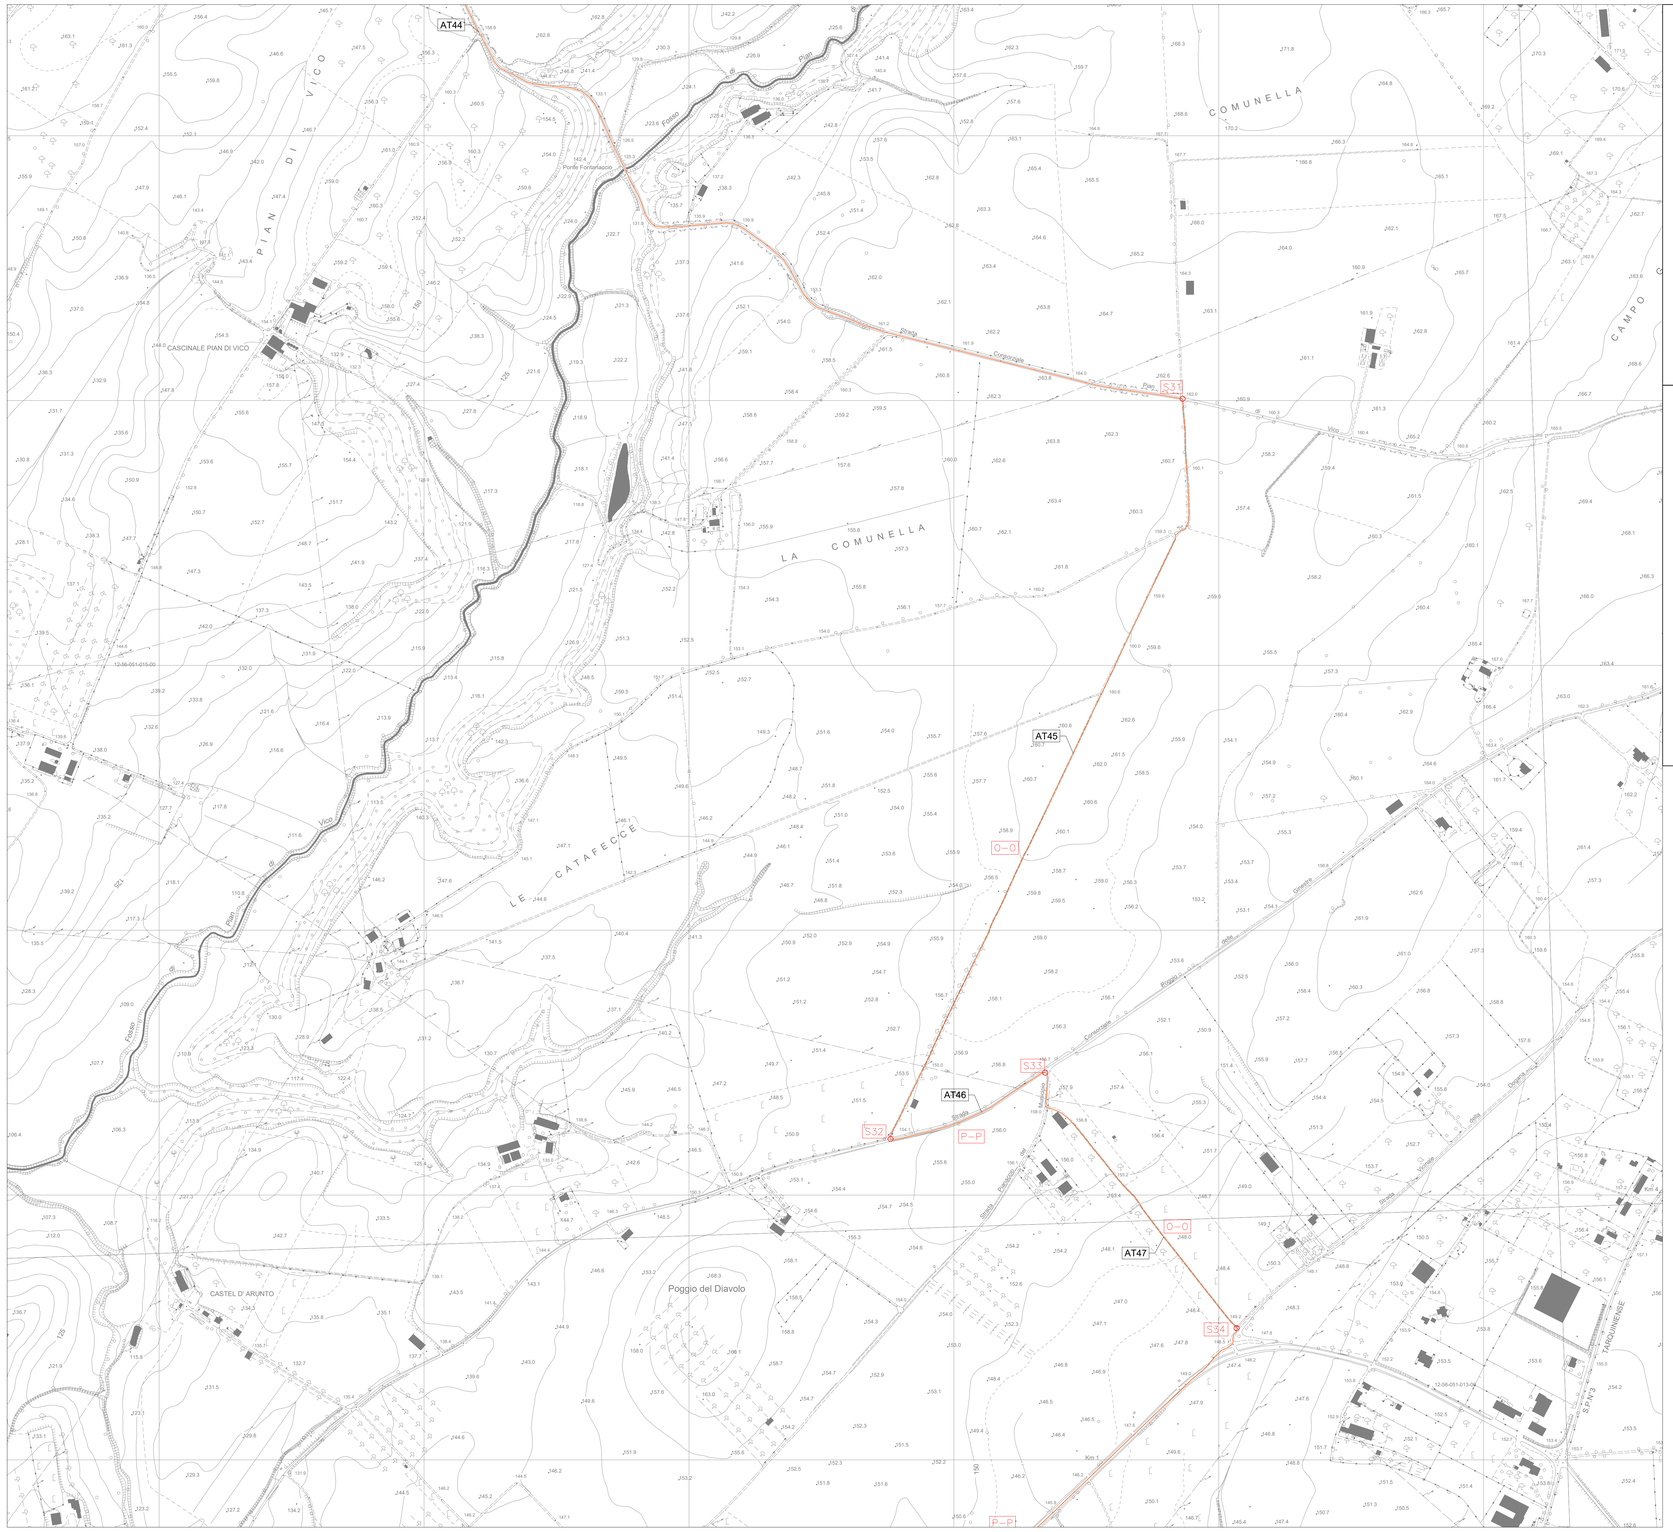

P-P
ESEMPIO DI SEZIONE IN TRINCEA SU STRADA PER UNA TERNA

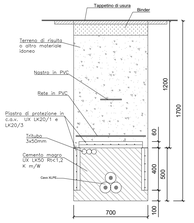
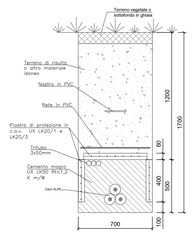
O-O
ESEMPIO DI SEZIONE IN TRINCEA FUORI LA SEDE STRADALE