



SEZIONE D-D (PIANTA)
SCALA 1:100

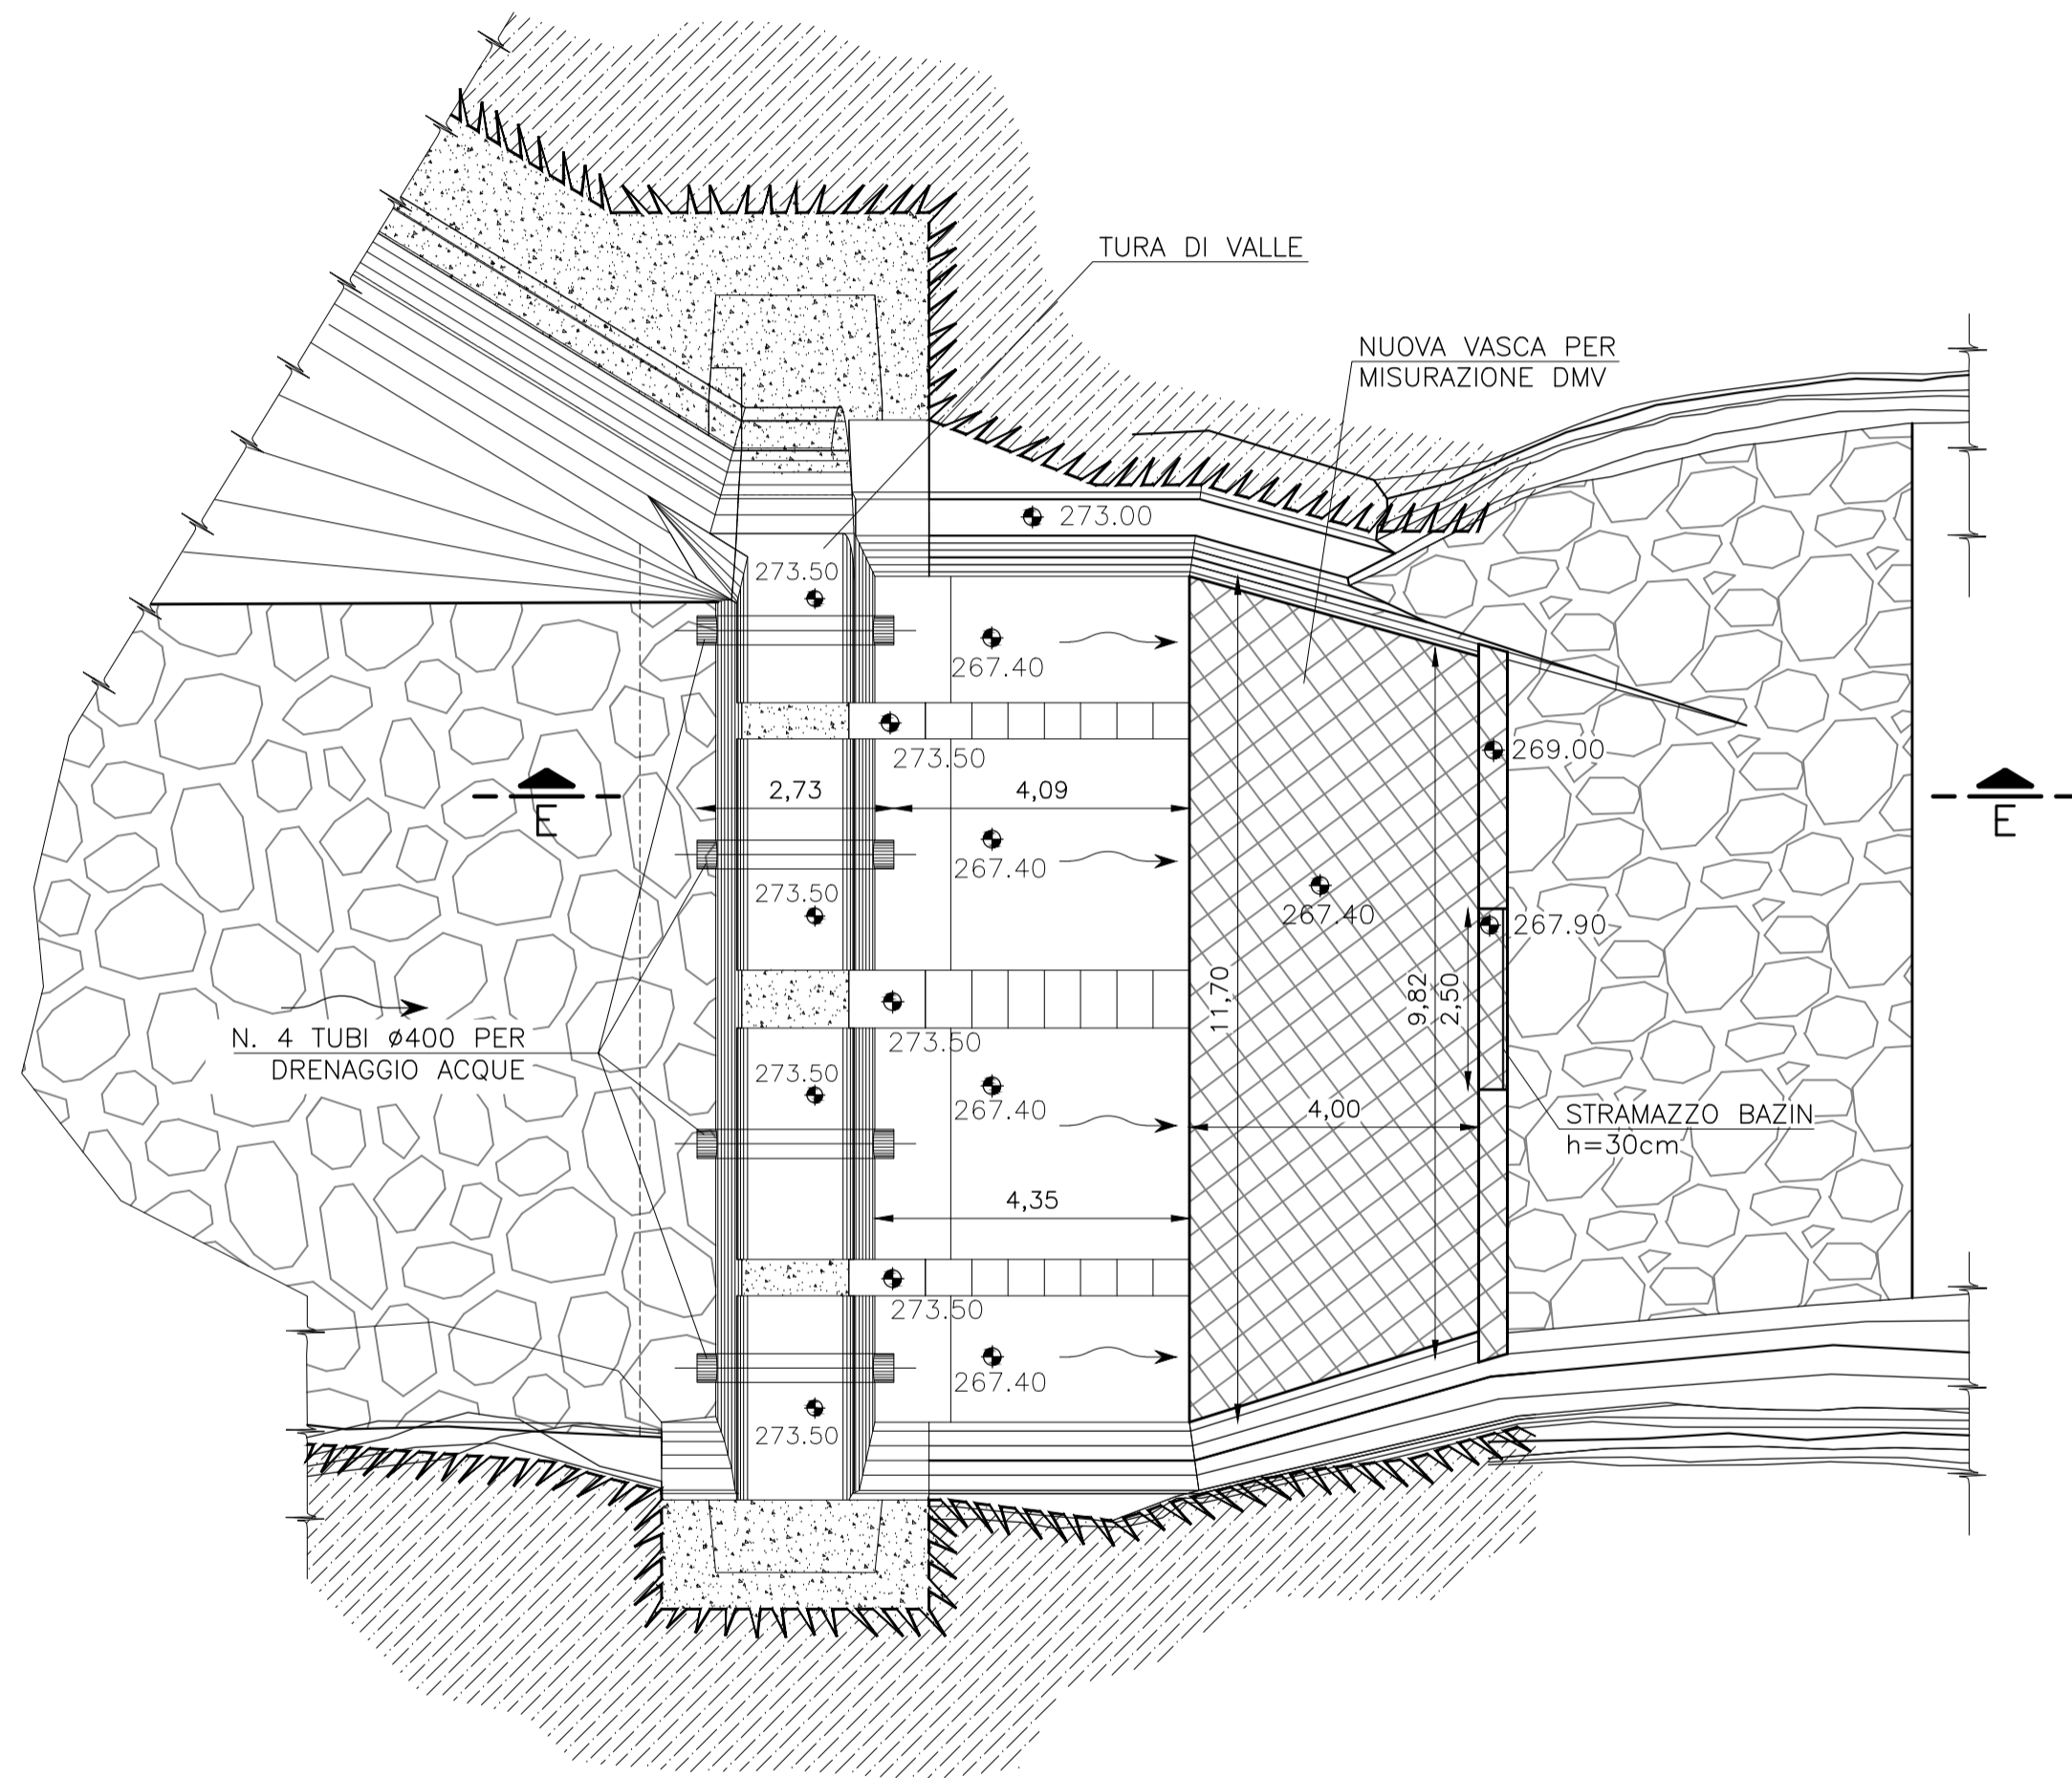

SEZIONE E-E
SCALA 1:100

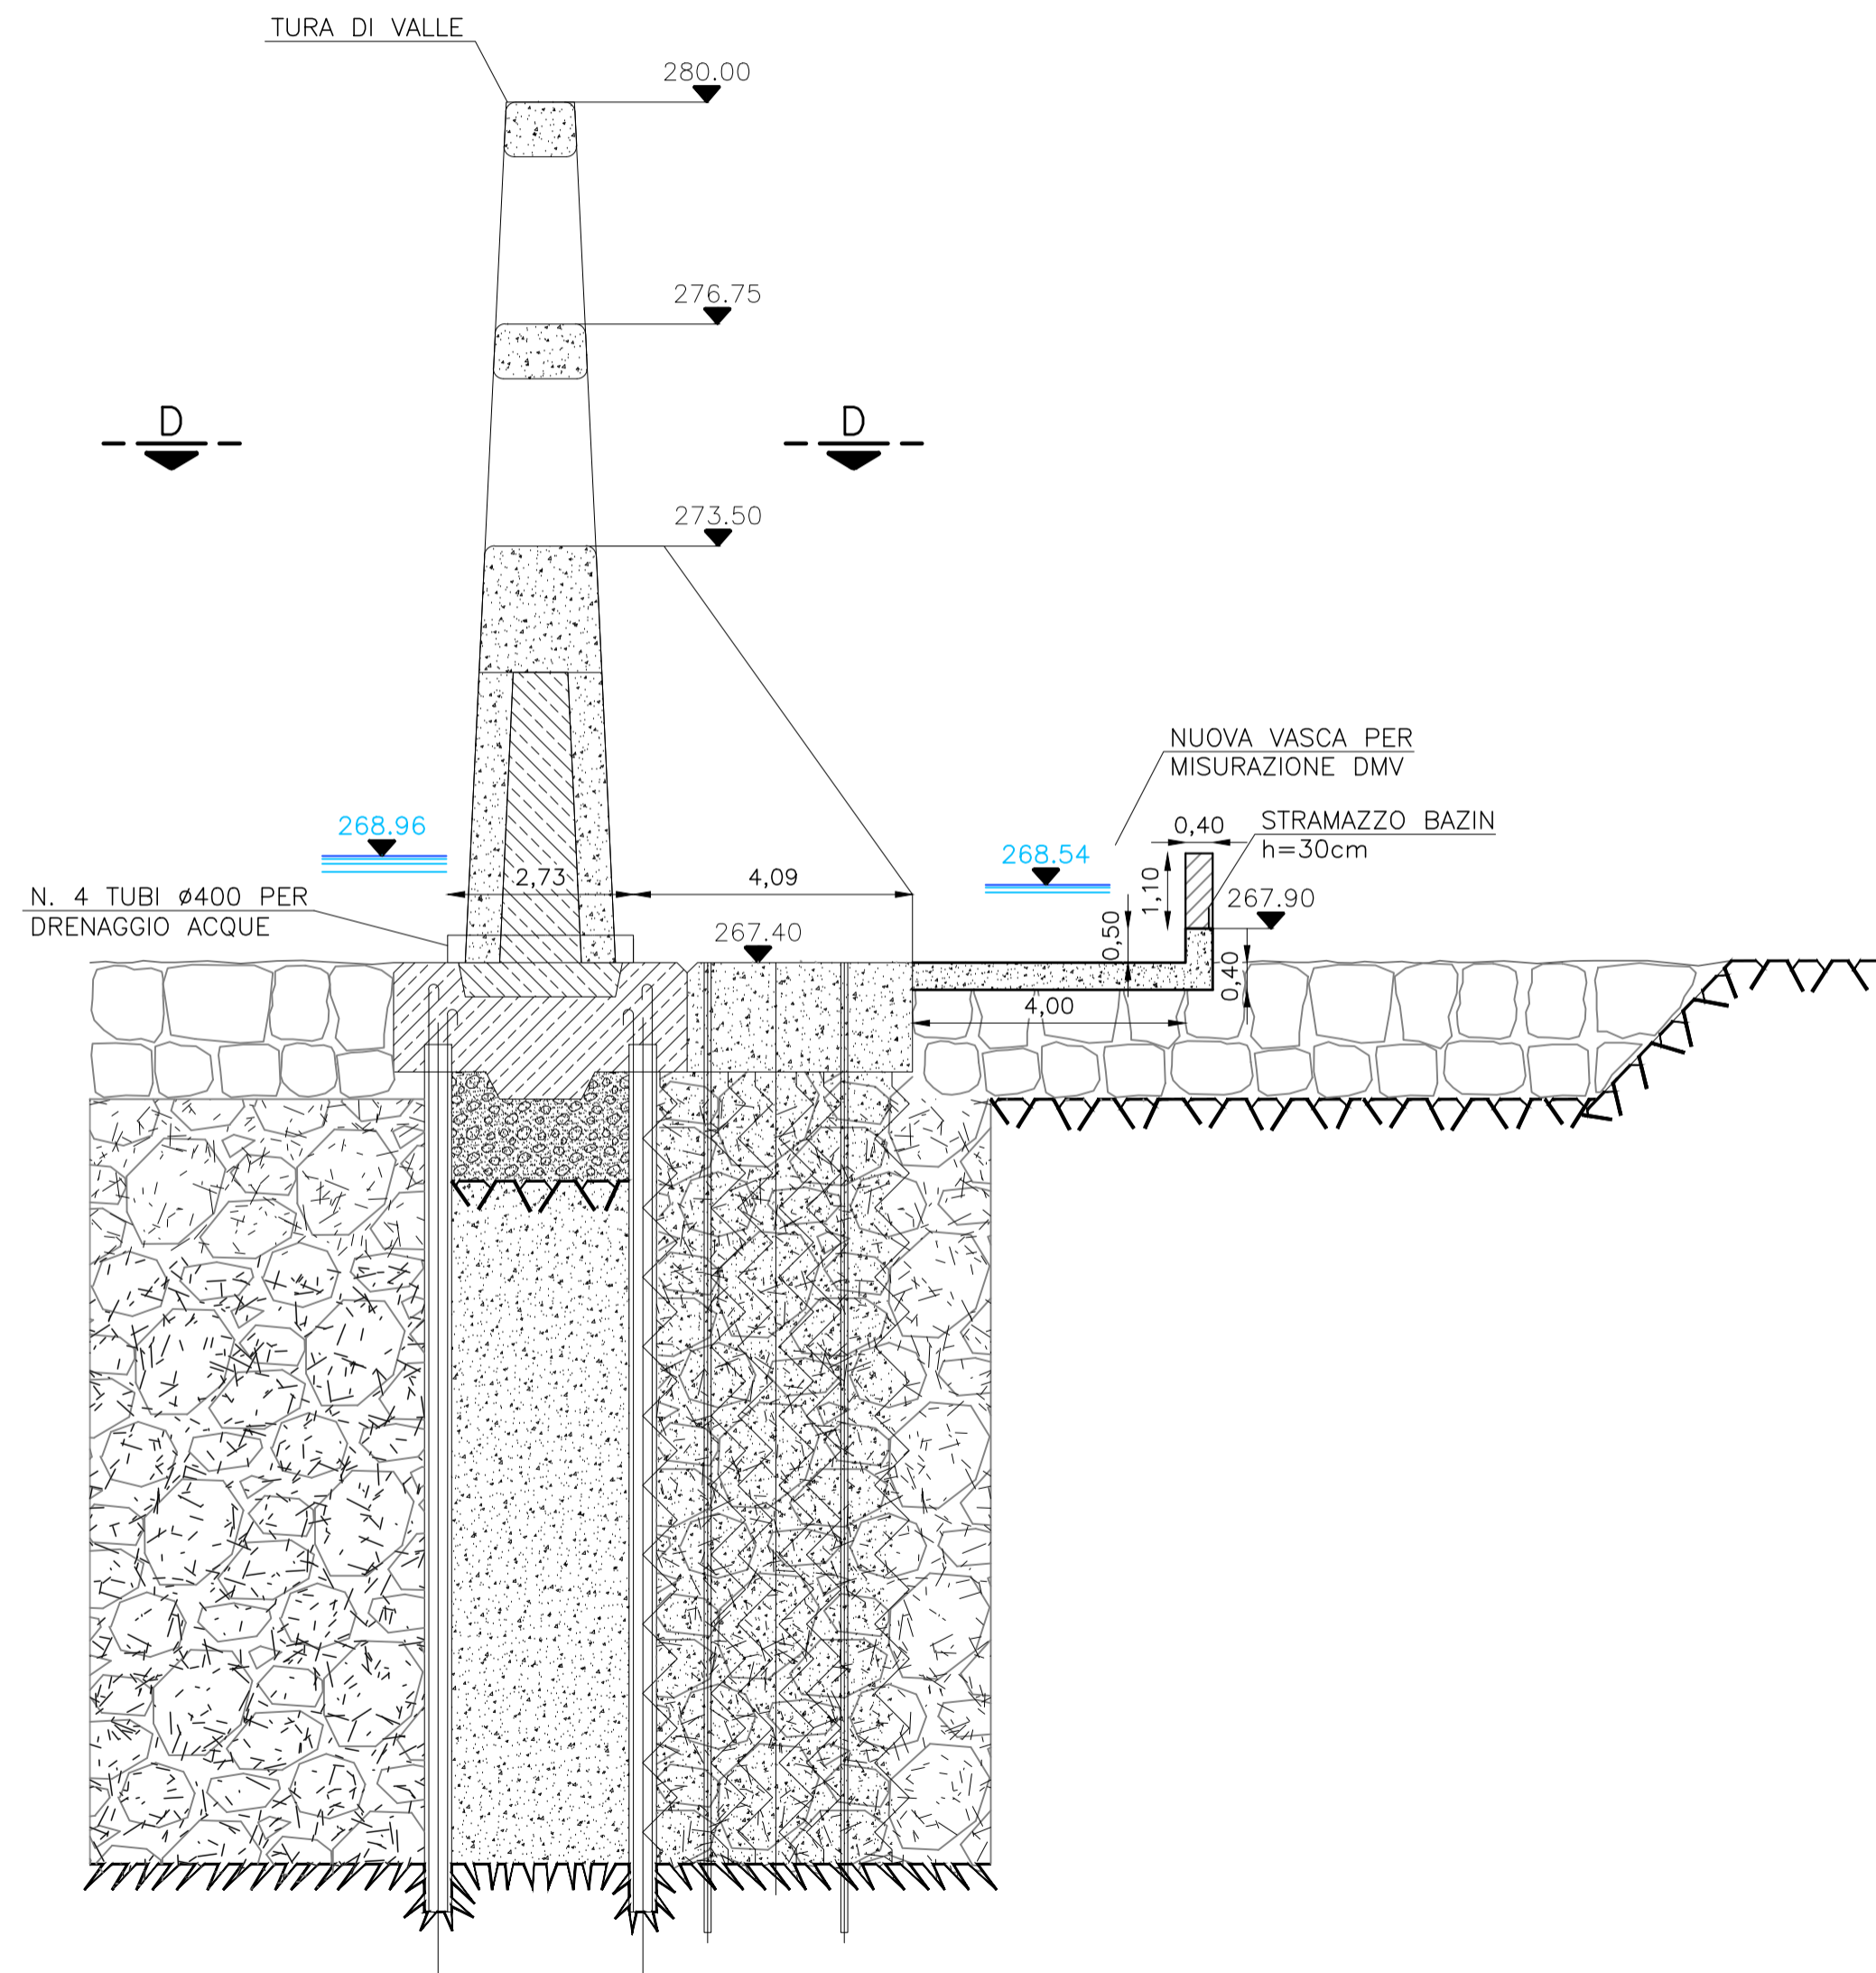

CALCESTRUZZI									
Miscela	Classe di esposizione ambientale	Classe di resistenza minima [N/mm ²]	Classe di consistenza	Rapporto a/c max	Contenuto minimo di cemento [Kg/m ³]	Diametro massimo aggregati [mm]	Copriferro		
							minimo [mm]	nominale [mm]	toleranza [mm]
MISCELA A	XC4	C(32/40)	S4	0,50	340	30	30	40	±10
BARRI DI ARMATURA: Acciaio B450C ad aderenza migliorata conforme al D.M. 17/01/2018									

CARPENTERIE METALLICHE	
ACCIAIO PER CARPENTERIE METALLICHE	Acciaio S235JR



ALL. B.04

DIGA DI PONTE RACLI

NUOVO SISTEMA DI RILASCIO DEL DMV

PROGETTO ESECUTIVO

VASCA DI MISURAZIONE DMV A VALLE DIGA
PIANTA, SEZIONE
Scala 1:100