SCAVI E RILEVATI	
STERRO	0,958 m²
TERRENO VEGETALE	0,222 m²
SOVRASTRUTTURA STRADALE	
STRATO DI USURA	1,238 m
STRATO DI MISTO STABILIZZATO	0,543 m²

SEZIONE N.: 1
QT. PROGETTO: 482,082
DIST.PROG.: 0,000
DIST.SUCC.: 25,000

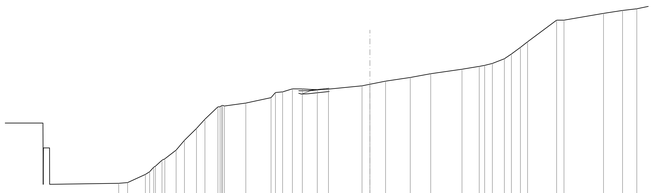

SCALA 1:200

QT.RIF. 466,000

| | | |