SCAVI E RILEVATI	
SCOTICO	25,476 m
RILEVATO	96,345 m³
TERRENO VEGETALE	4,882 m²
SOVRASTRUTTURA STRADALE	
STRATO DI USURA	4,000 m
STRATO DI MISTO STABILIZZATO	1,502 m²

SEZIONE N.: 12
QT. PROGETTO: 444,814
DIST.PROG.: 275,000
DIST.PREC.: 25,000
DIST.SUCC.: 25,000

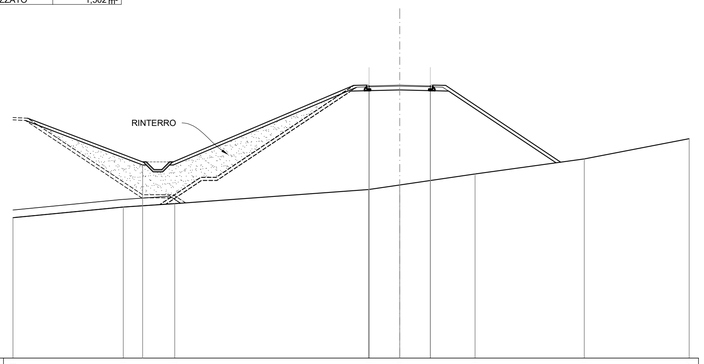

SCALA 1:200

QT.RIF. 427,000

| | | |