



PLANIMETRIA PROGETTO - VS07

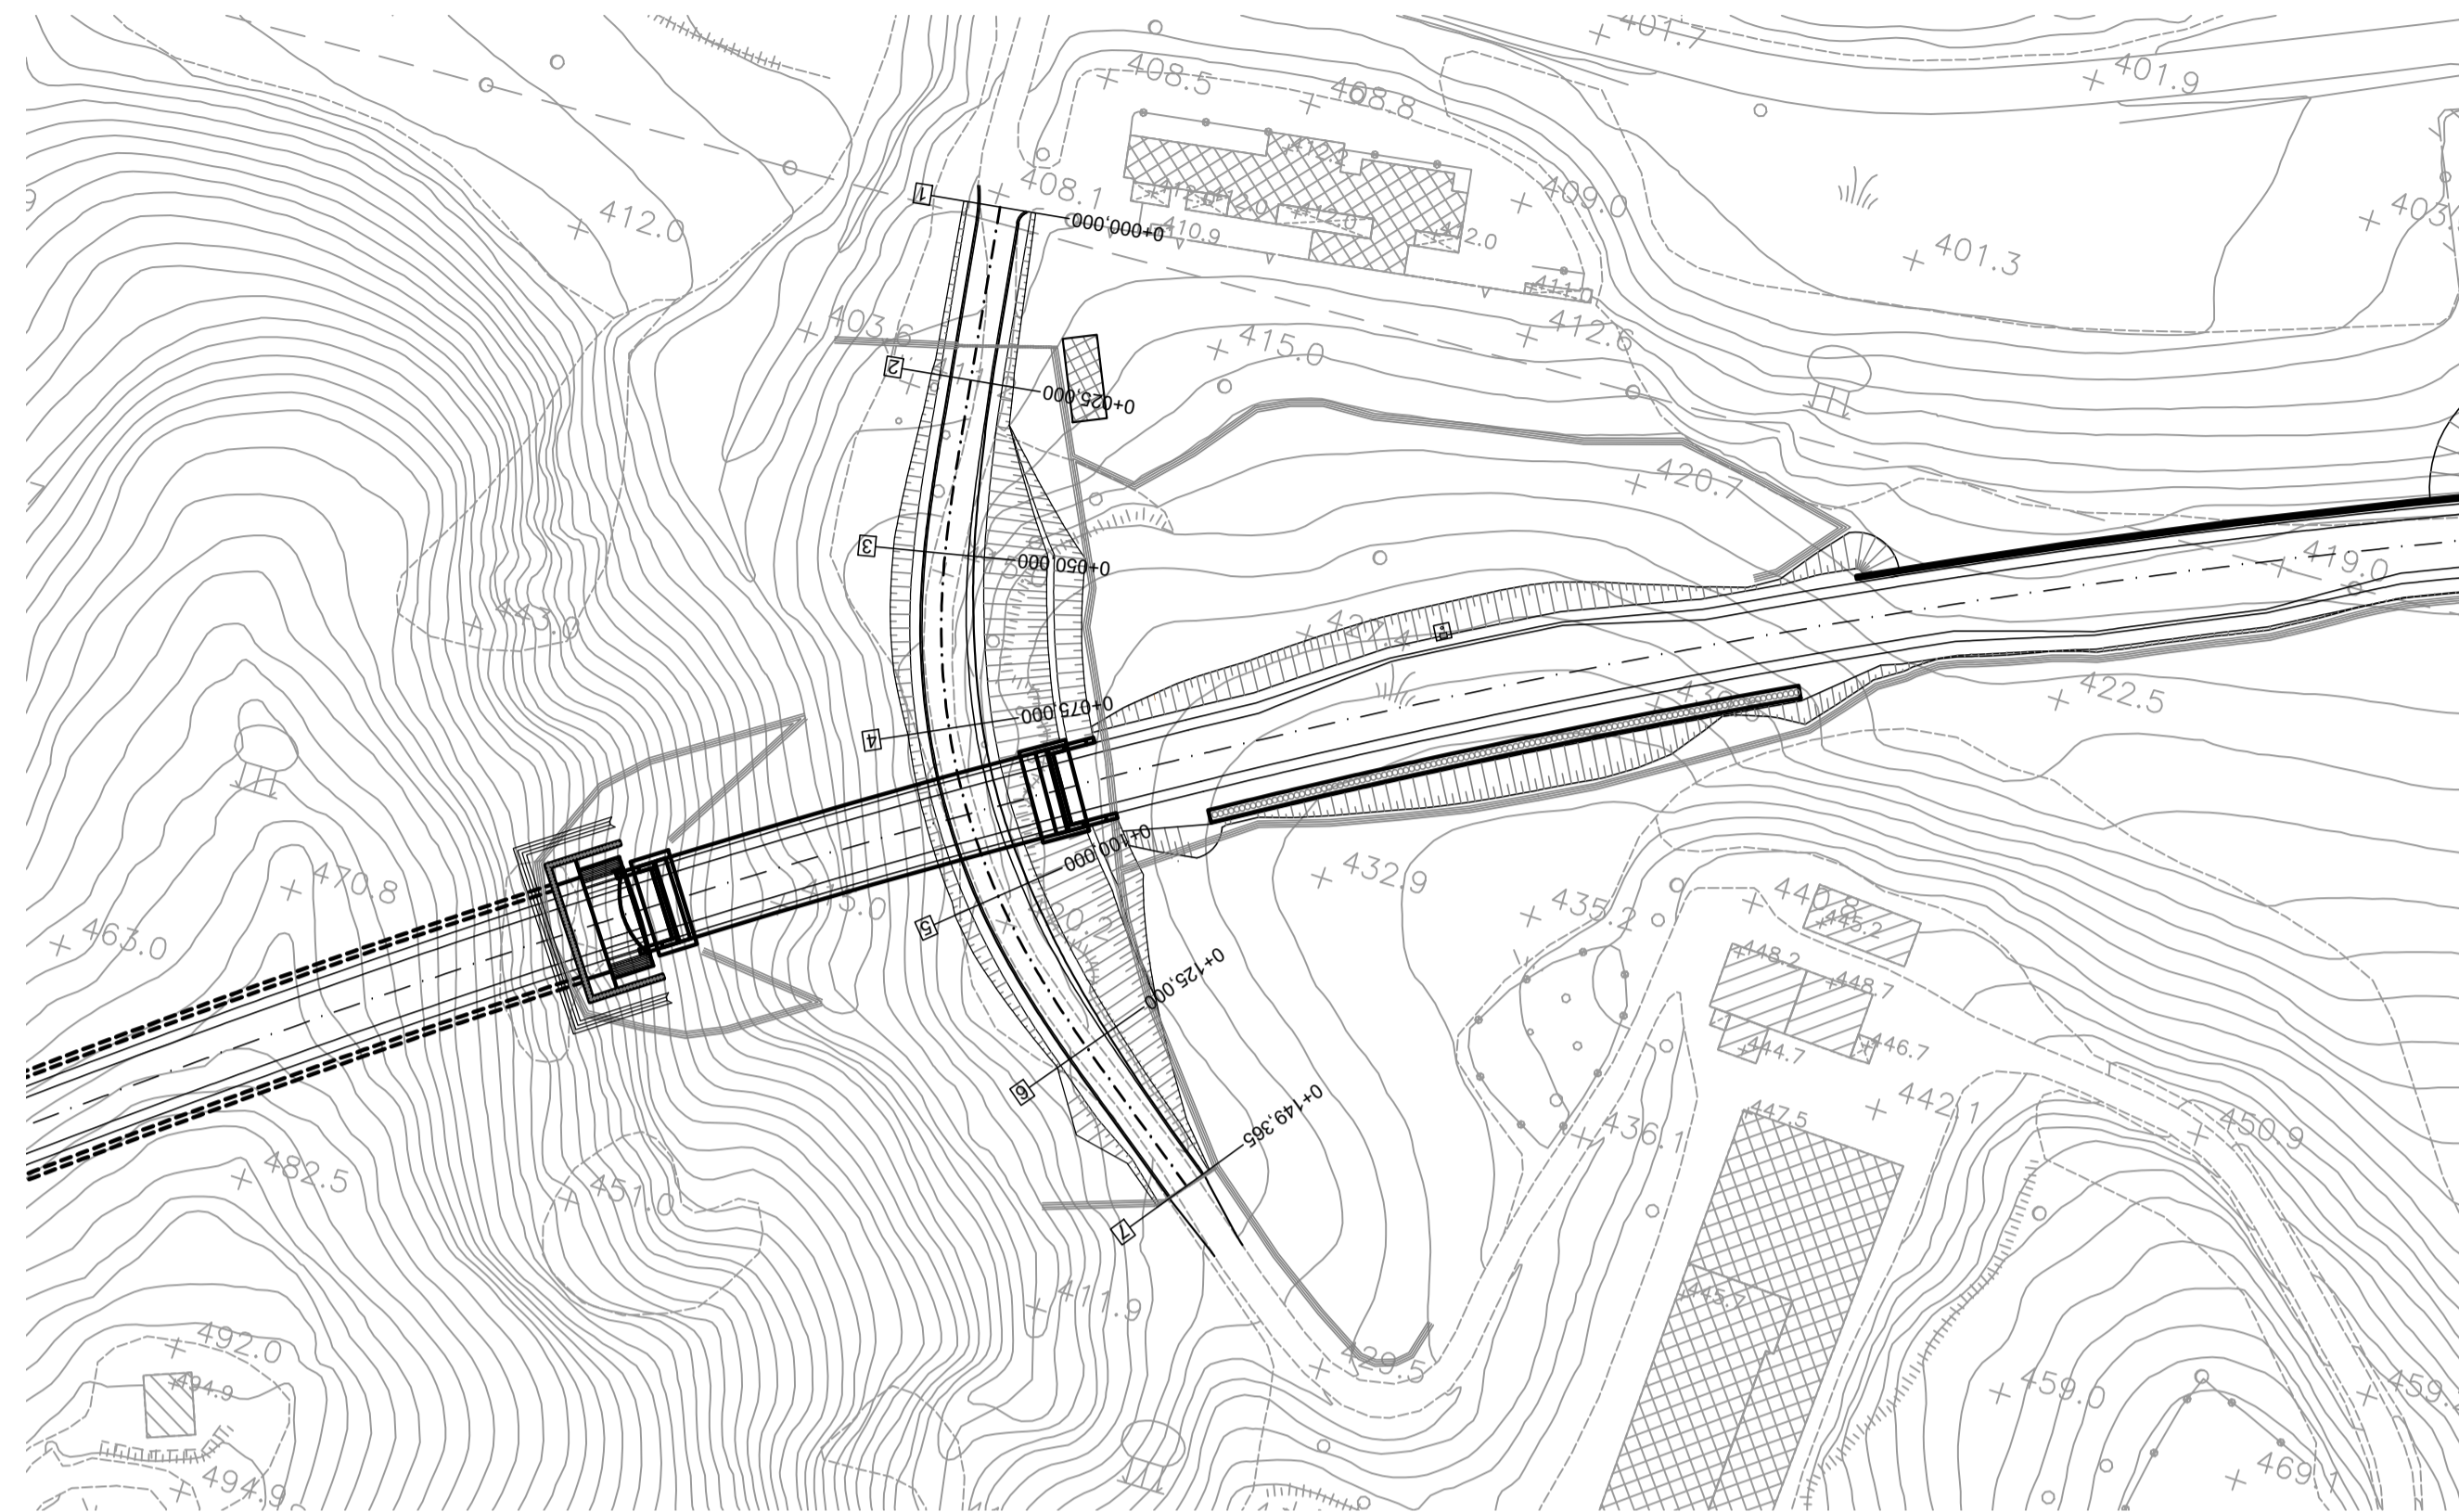

LIVELLETTE	DIFF. DI QUOTA DIREZIONE PREVALENZA	1+0,200 1+17,800 1+4,100%	1+10,000 1+17,200 1+14,000%
------------	---	---------------------------------	-----------------------------------

VS07

Num	1
Pr	0+077.836
Qt	414.667
R	1000.000
T	29.153
Fr	0.425
Sv	58.671

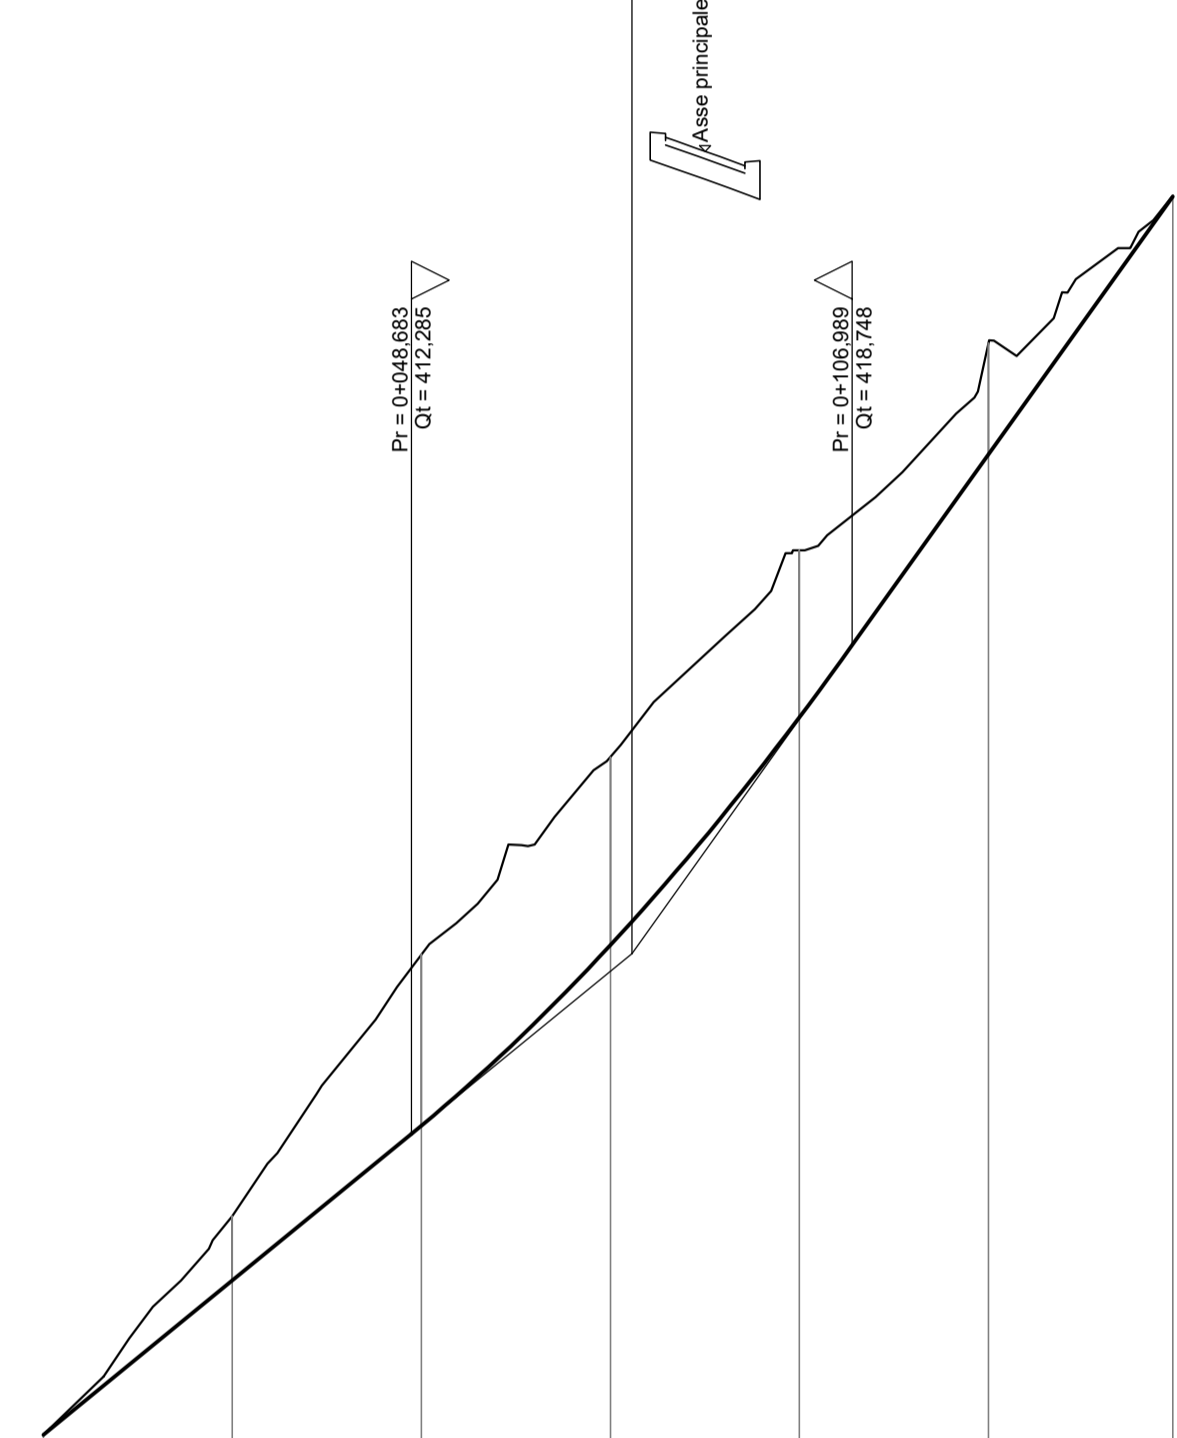


SCALA QUOTE 1:100
SCALA DISTANZE 1:1000

QT RIF. 405.000

NUMERO SEZIONI	1	2	3	4	5	6	7
DISTANZE PARZIALI	25,000	25,000	25,000	25,000	25,000	25,000	24,365
DISTANZE PROGRESSIVE	0+000,000	0+025,000	0+050,000	0+075,000	0+100,000	0+125,000	0+149,365
QUOTE TERRENO	-405,308	-411,198	-414,680	-417,295	-420,000	-422,796	-424,693
QUOTE PROGETTO	-405,308	-410,350	-412,390	-414,781	-417,794	-421,270	-424,681
DIFFERENZA DI QUOTA	0,000	-0,848	-2,266	-2,484	-2,206	-1,466	-0,012
ETTOMETRICHE	0 1						
ANDAMENTO PLANIMETRICO	L = 30,436 A = 52,000 Sv = 28,463 Sv = 46,892 a = 31,4232 A = 52,000 Sv = 28,463 L = 15,111 Tau = 9,5370 Dr = 0,355 R = 95,000 Tau = 9,5370 Dr = 0,355						

PLANIMETRIA TRACCIAMENTO - VS07

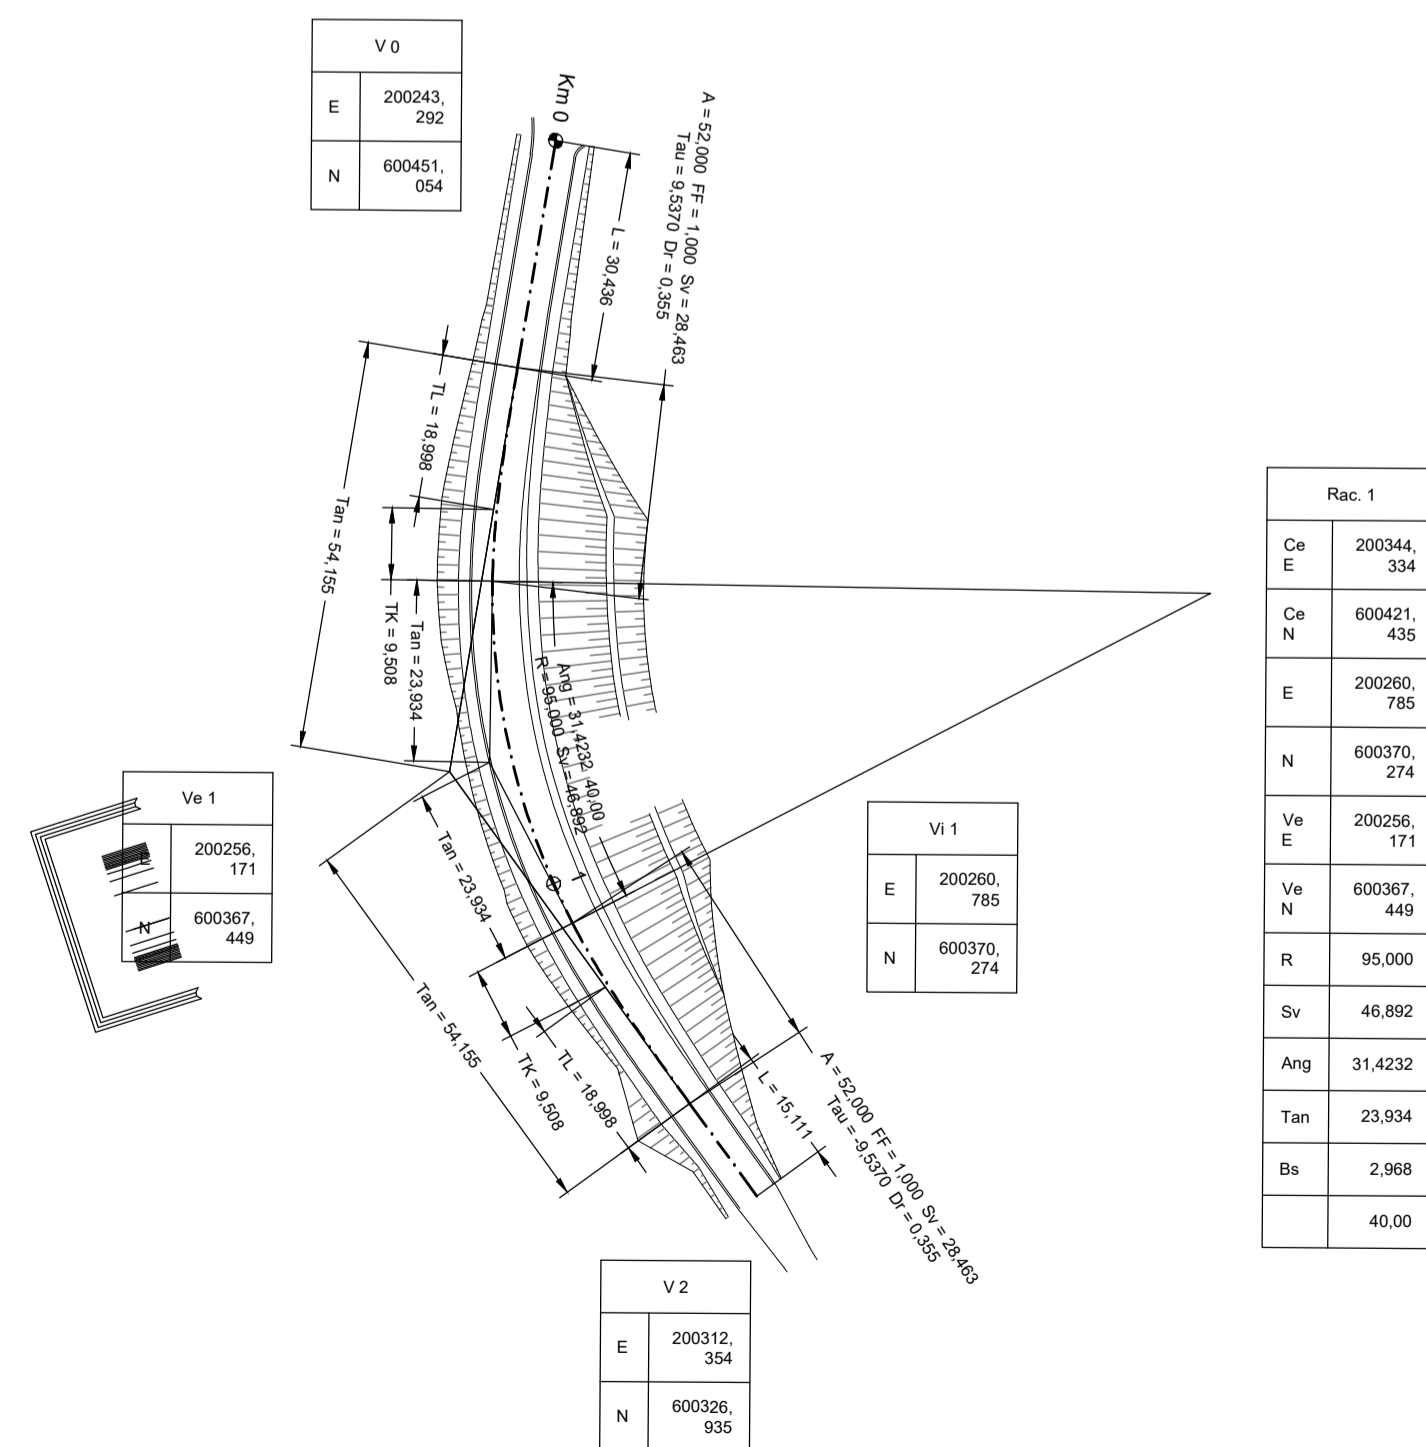

Rac. 1	
Cp	200344, 334
E	600421, 435
Cp	200260, 785
N	600370, 274
Ve	200256, 171
E	600367, 449
N	600370, 274
R	95,000
Sv	46,892
Ang	31,4232
Tan	23,934
Bs	2,968
Bs	40,00



Direzione Progettazione e Realizzazione Lavori

E 78 GROSSETO - FANO
TRATTO SELCI - LAMA (E 45) - S.STEFANO DI GAIFA
Adeguamento a 2 corsie del tratto Mercatello sul Metauro Ovest -
Mercatello sul Metauro Est (Lotto 4^a)

PROGETTO DEFINITIVO AN 245

ANAS - DIREZIONE PROGETTAZIONE E REALIZZAZIONE LAVORI

<p>COORDINATORE PER LA SICUREZZA IN FASE DI PROGETTAZIONE</p> <p>Ing. Giuseppe Resta Ordine Ingegneri Provincia di Roma n. 20629</p>	<p>I PROGETTISTI SPECIALISTICI</p> <p>Ing. Ambrogio Signorelli Ordine Ingegneri Provincia di Roma n. A35111</p> <p>Ing. Moreno Panfilii Ordine Ingegneri Provincia di Perugia n. A2657</p> <p>Ing. David Crenca Ordine Ingegneri Provincia di Frosinone n. A1762</p>	<p>PROGETTAZIONE ATI: (Mandataria)</p> <p>GPI INGEGNERIA GESTIONE PROGETTI INGEGNERIA srl</p> <p>cooprogetti</p> <p>engeko</p> <p>IL PROGETTISTA E RESPONSABILE DELL'INTEGRAZIONE DELLE PRESTAZIONI SPECIALISTICHE. (DPR207/10 ART 15 COMMA 2)</p> <p>Dott. Ing. GIORGIO GUIDUCCI Ordine Ingegneri Provincia di Roma n. 14035</p>
---	---	--

PROGETTO STRADALE
SISTEMAZIONE VIABILITA' INTERFERITE
VIABILITA' INTERFERITE 7
Planimetria di progetto, di tracciamento e profilo longitudinale

CODICE PROGETTO		NOME FILE		REVISIONE	SCALA
PROGETTO	LIV-PROG ANNO	SO0PS07TRAPP01A.			
D	TAN245	D	22	A	1:1.000
CODICE ELAB.		S00PS07TRAPP01			
D					
C					
B					
A	Emissione	Ottobre '22	Guidobaldi	Resta	Guiducci
REV.	DESCRIZIONE	DATA	REDATTO	VERIFICATO	APPROVATO