SCAVI E RILEVATI	
STERRO	3,447 m²
COMPATTAZIONE	6,000 m
RILEVATO	0,037 m²
TERRENO VEGETALE	0,331 m²
SOVRASTRUTTURA STRADALE	
STRATO DI USURA	6,000 m
STRATO DI MISTO STABILIZZATO	1,500 m²

SEZIONE N.: 1
QT. PROGETTO: 408,308
DIST.PROG.: 0,000
DIST.SUCC.: 25,000

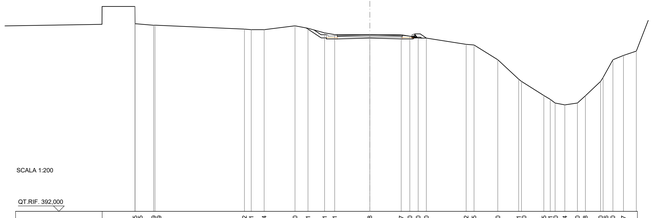

SCALA 1:200

QT.RIF. 392,000

| | | |