SCAVI E RILEVATI	
STERRO	2,683 m³
COMPATTAZIONE	2,000 m
TERRENO VEGETALE	0,473 m²
SOVRASTRUTTURA STRADALE	
STRATO DI USURA	4,000 m
STRATO DI MISTO STABILIZZATO	1,251 m²

SEZIONE N.: 1
QT. PROGETTO: 448,189
DIST.PROG.: 0,000
DIST.SUCC.: 25,000

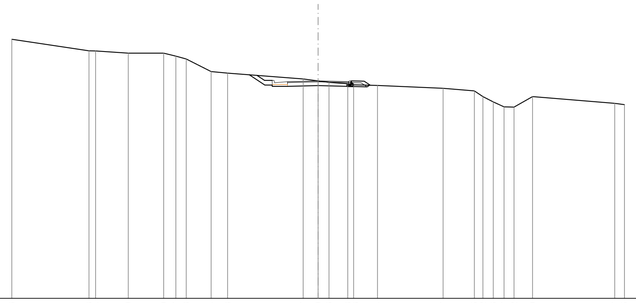

SCALA 1:200

QT.RIF. 434,000

| | | |