
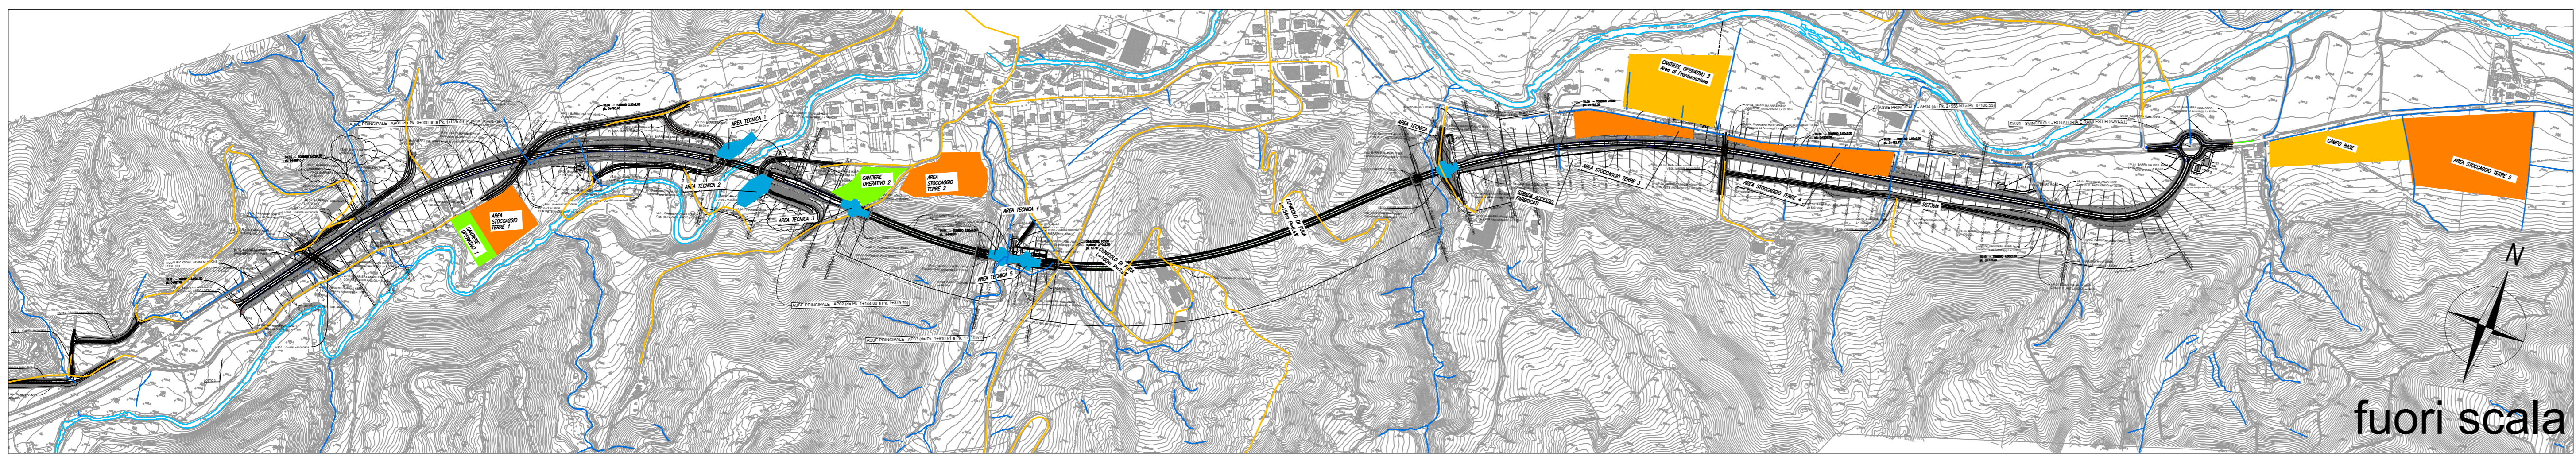
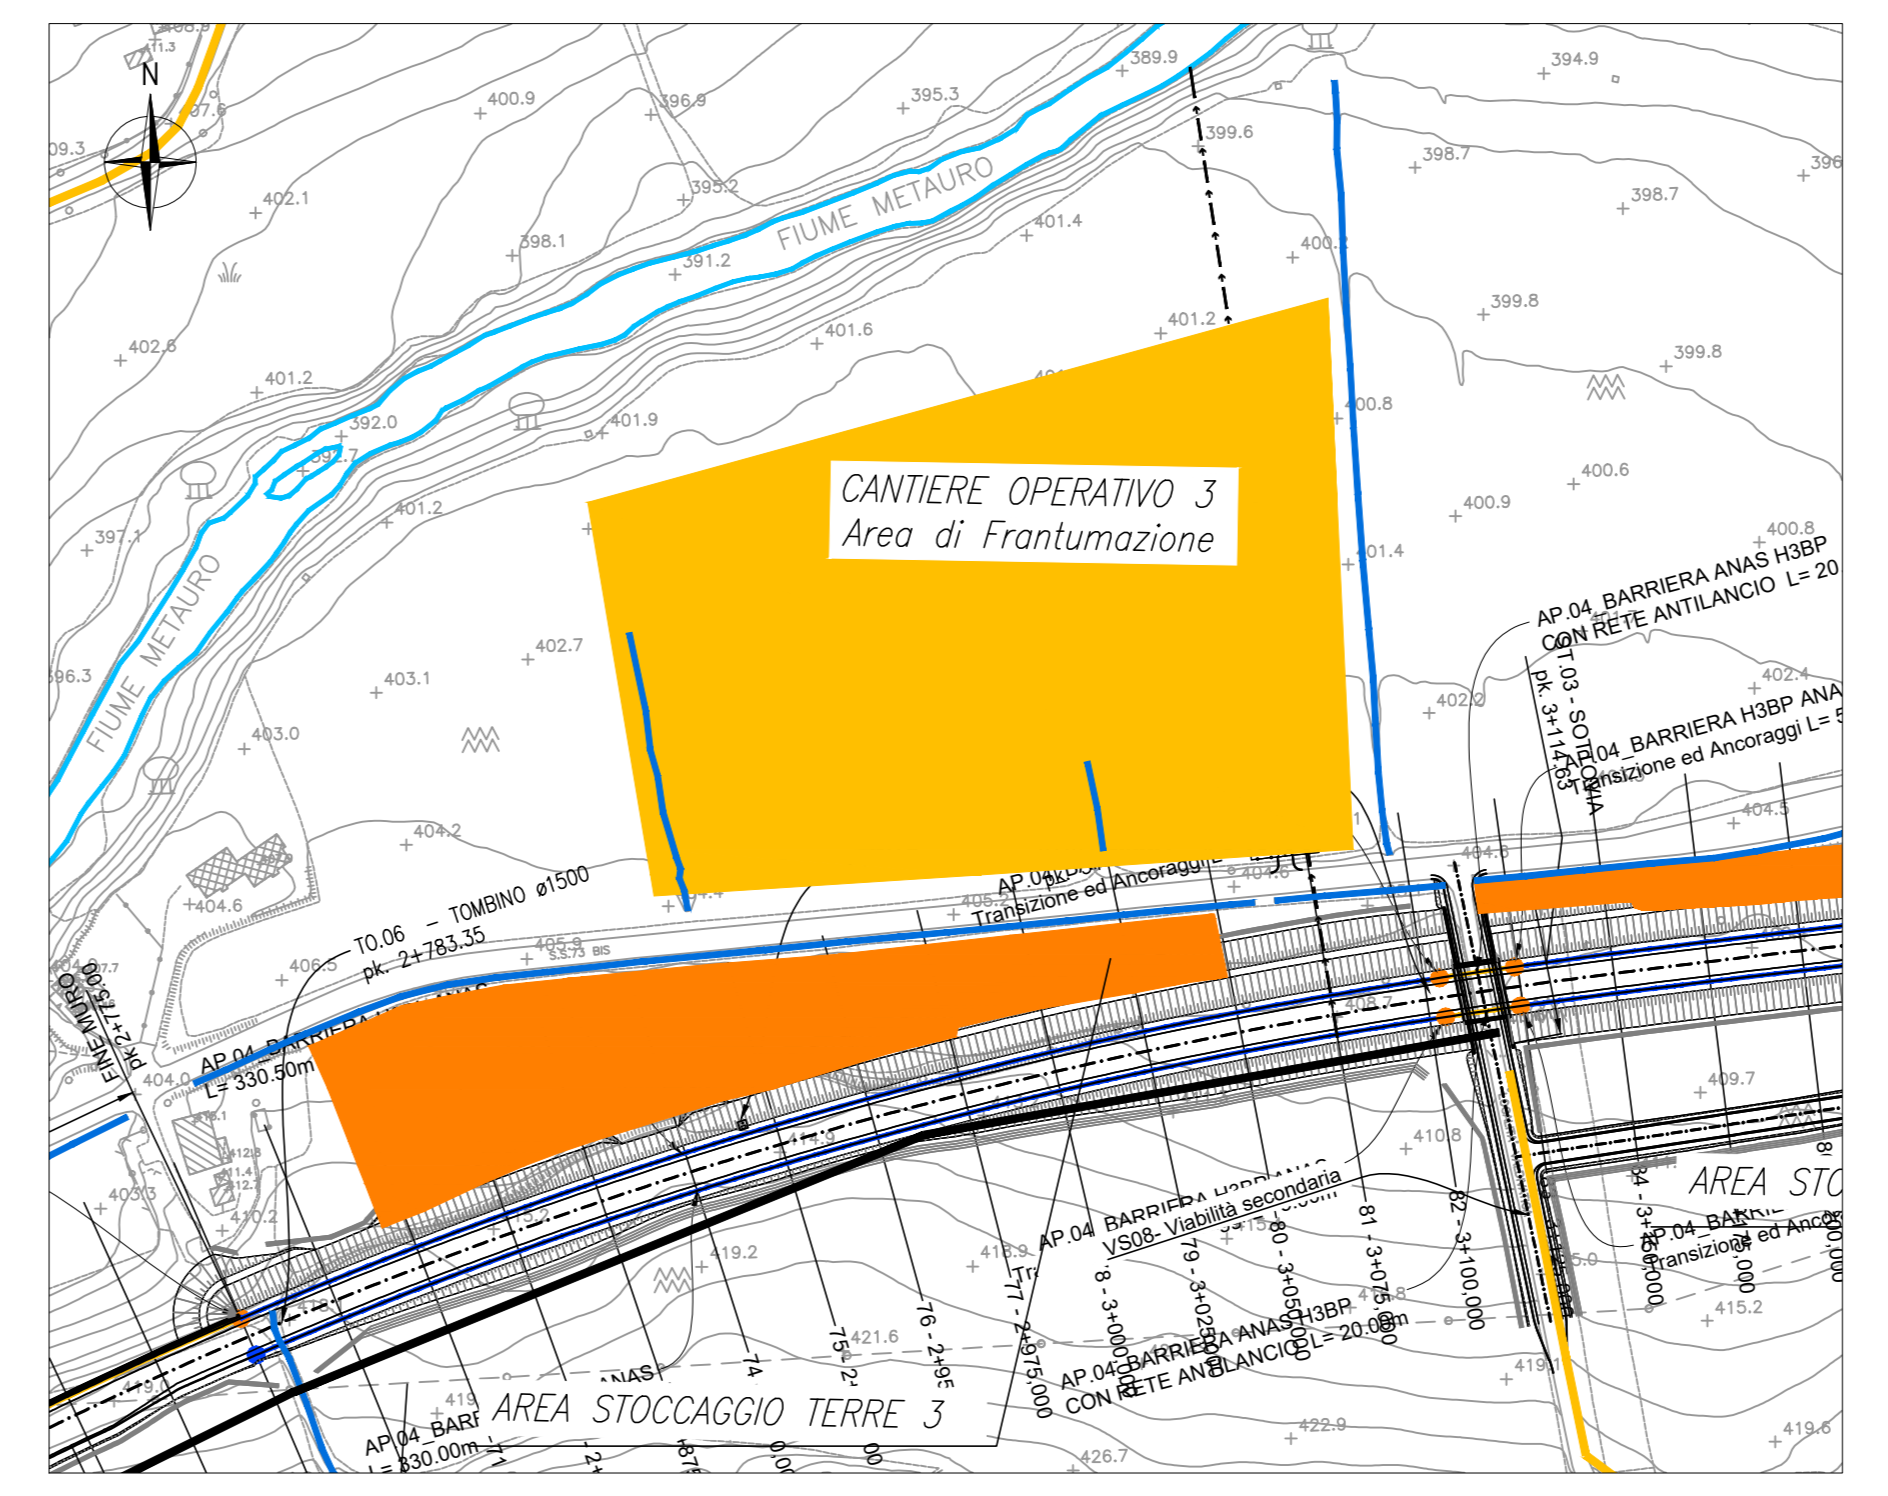
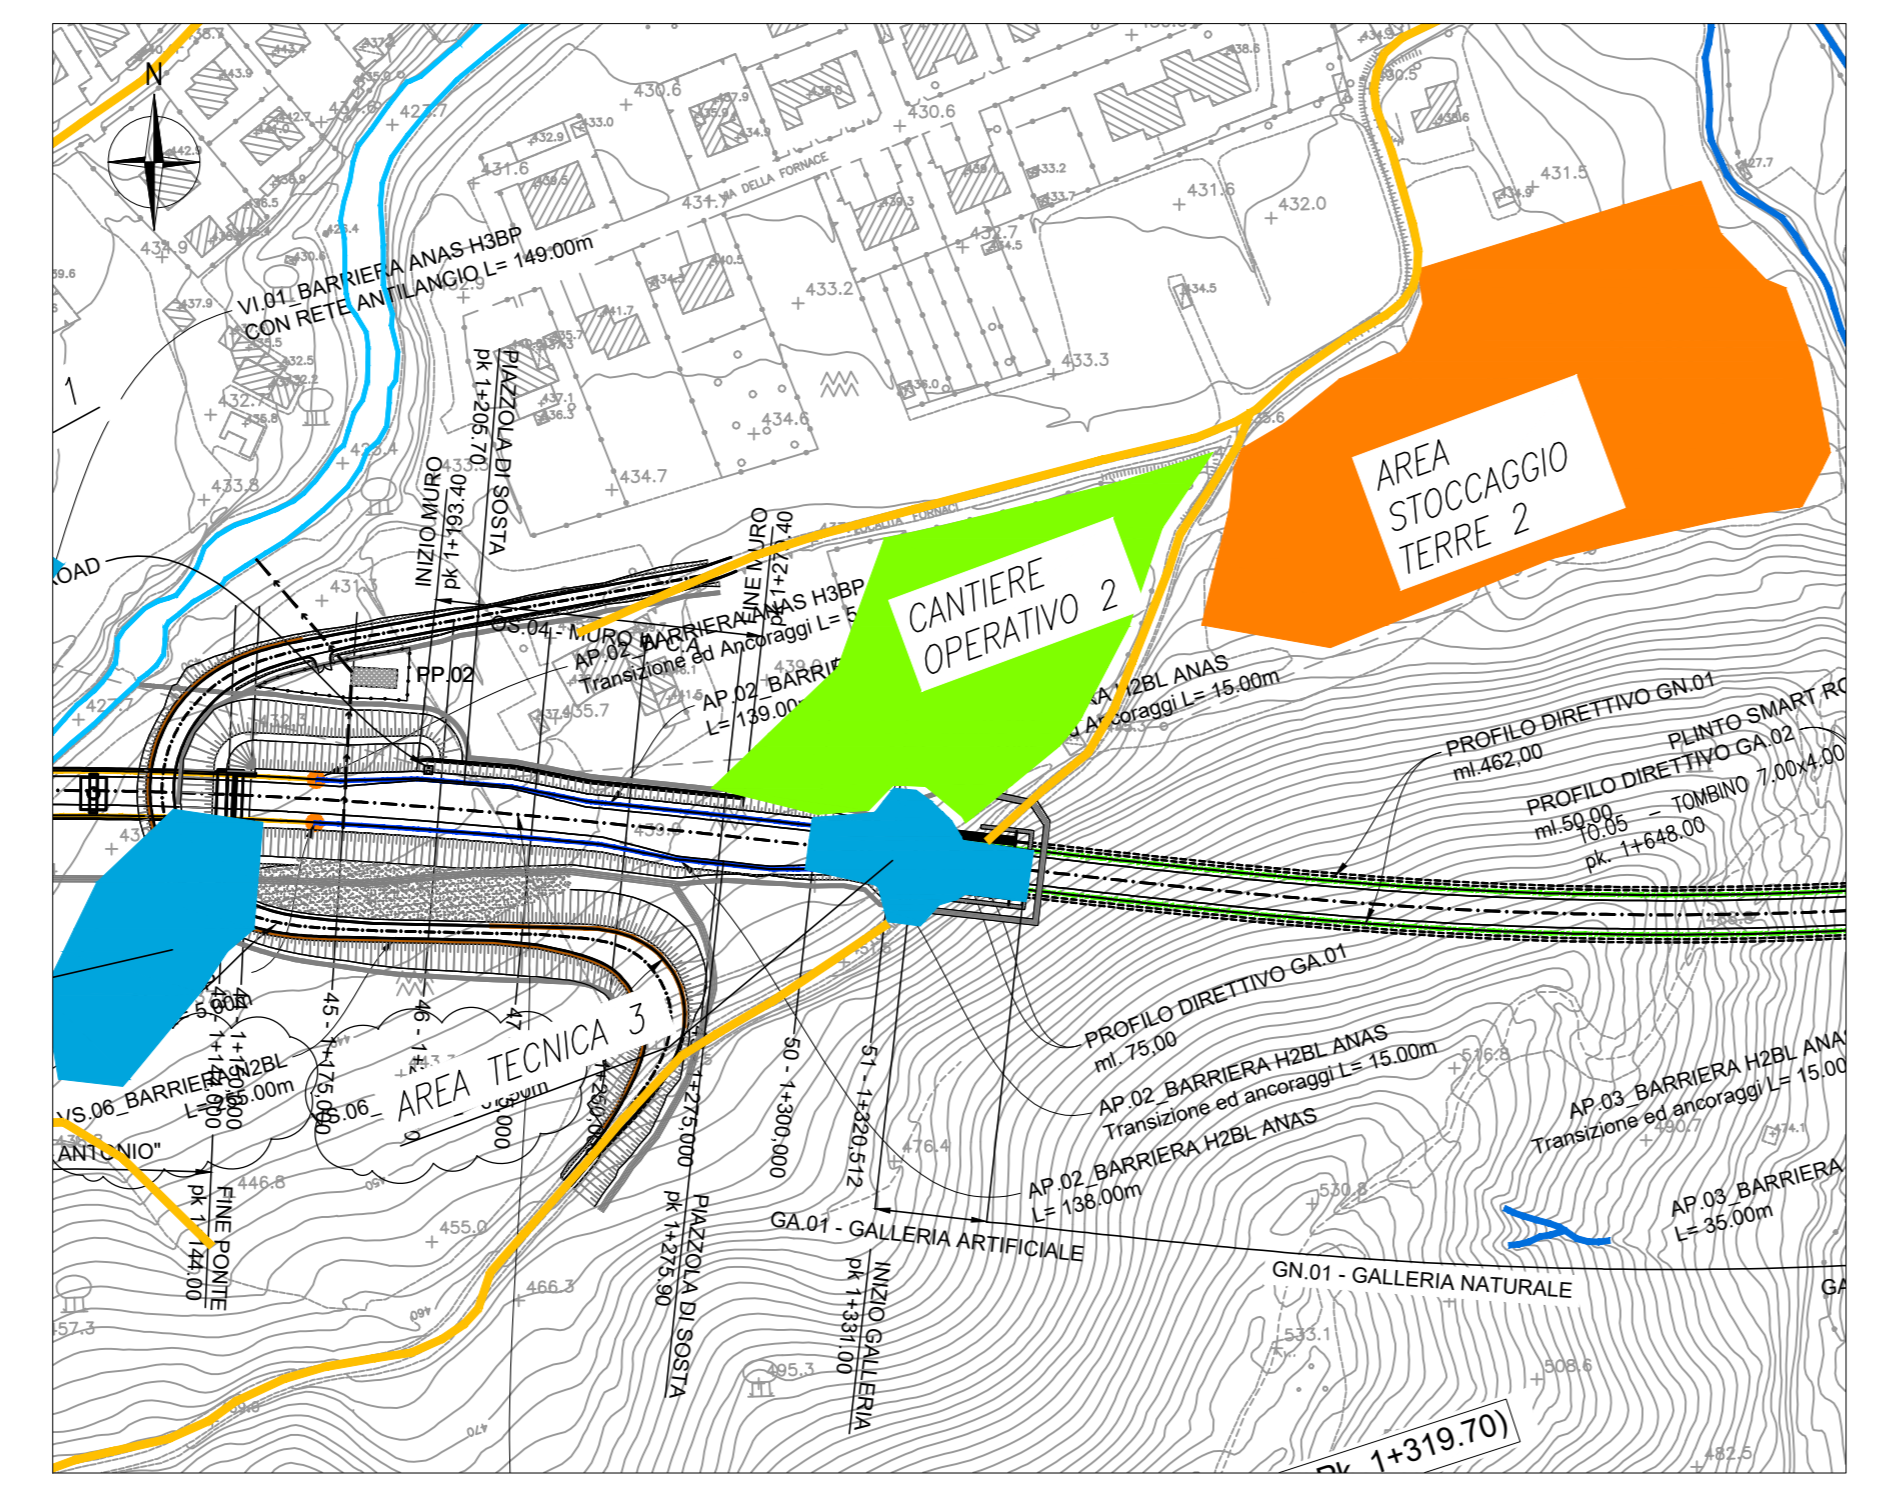
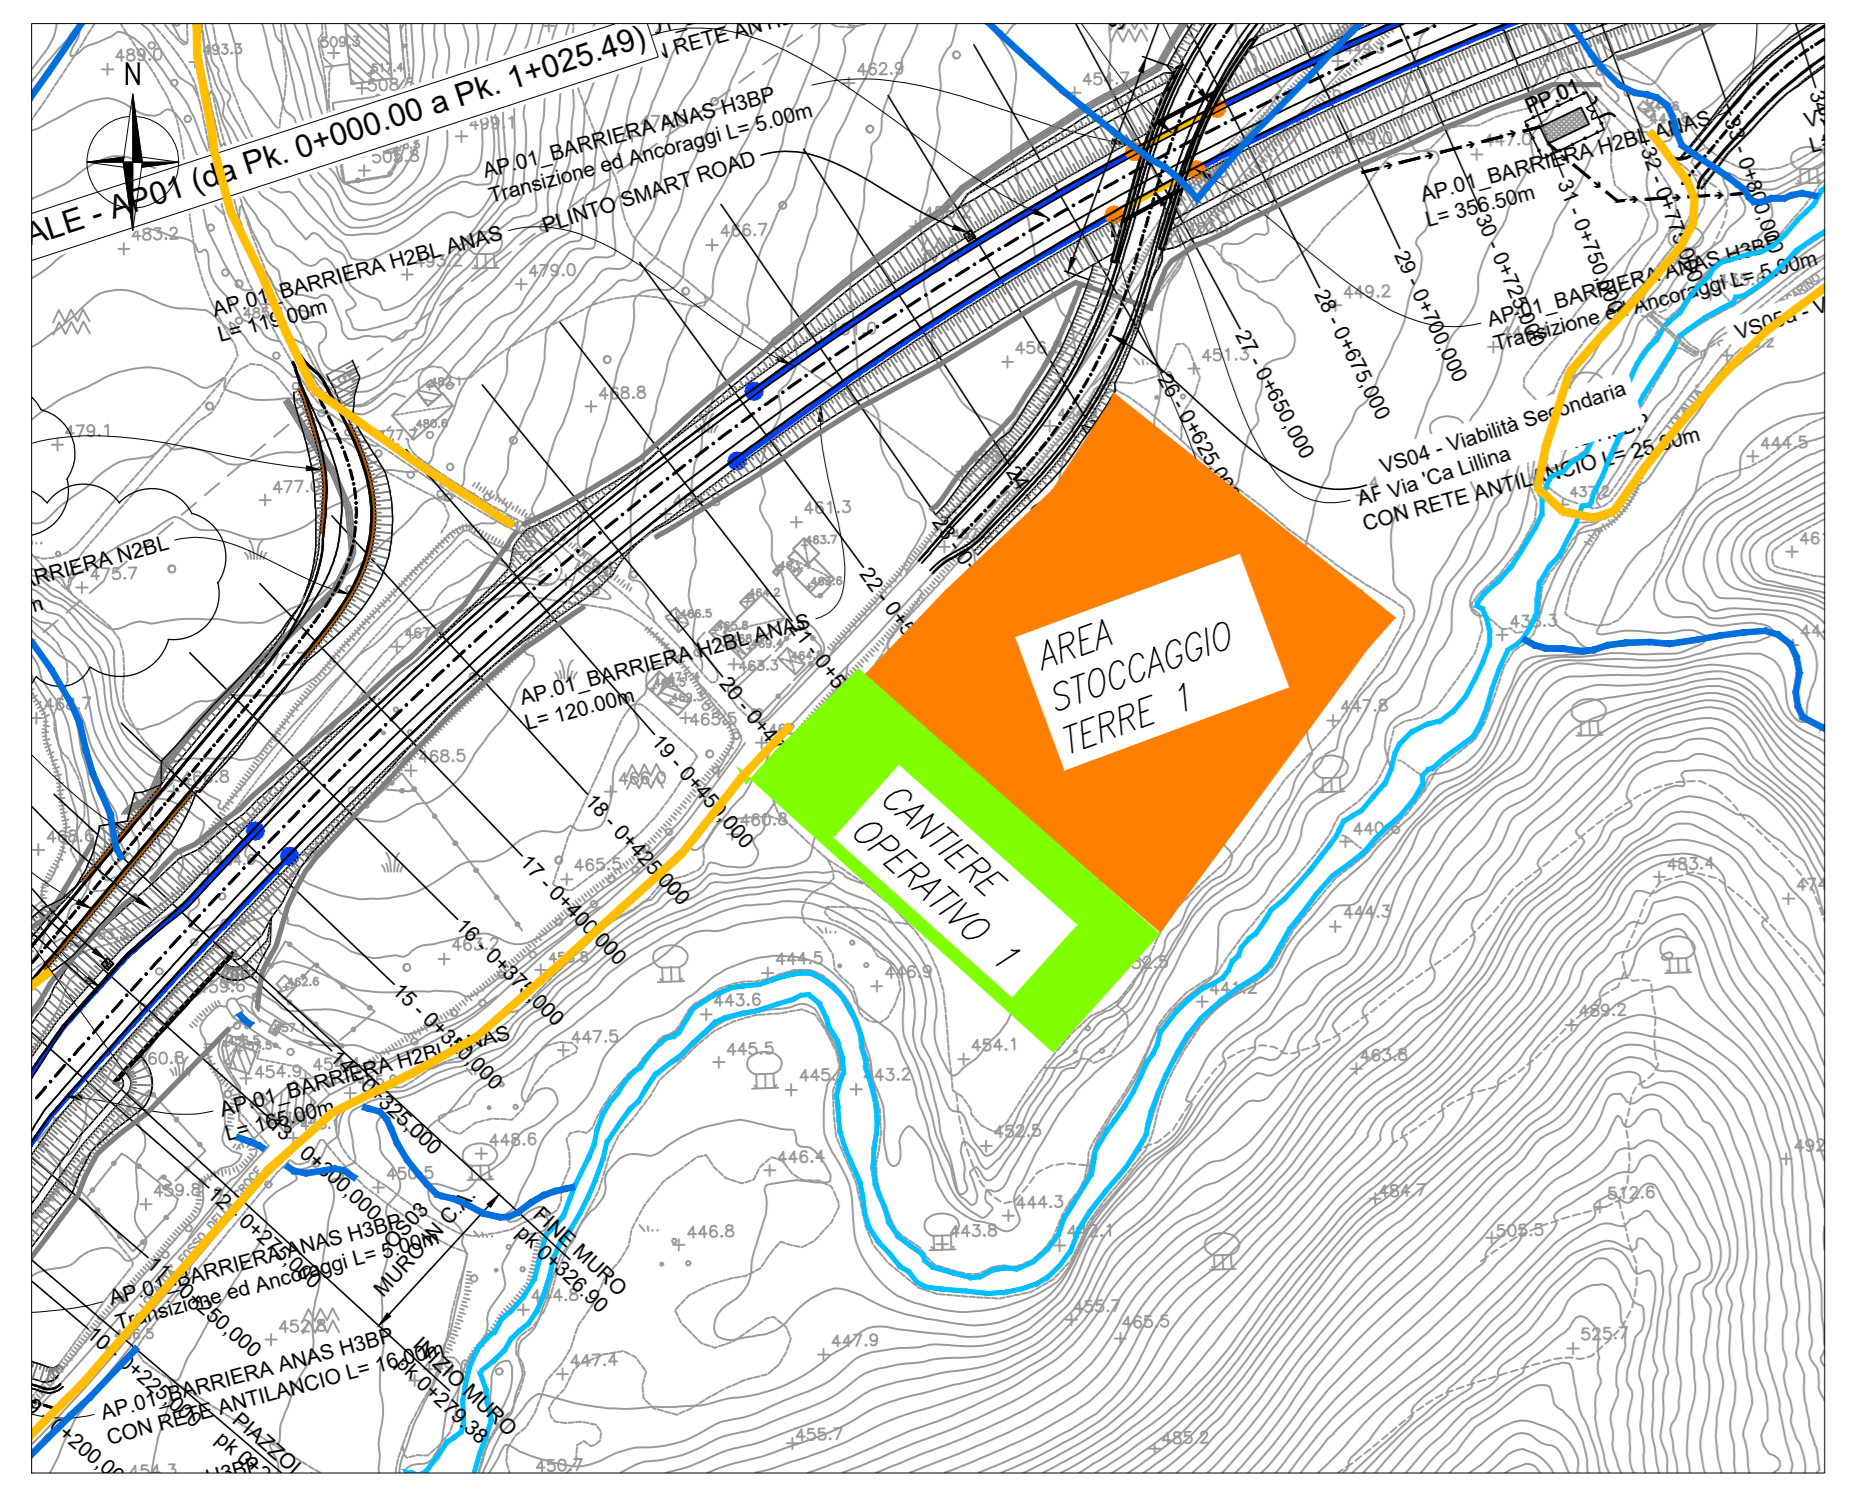


### FASE 0

L'inizio delle attività relative alla costruzione dell'opera sarà preceduta da una "fase 0" costituita da una serie di attività preliminari. Saranno quindi eseguiti gli espropri necessari, la risoluzione delle interferenze a cura degli enti gestori, si effettueranno le bonifiche degli ordigni bellici, saranno eseguite tutte le piste di cantiere sia quelle lungo il tracciato che quelle necessarie alla realizzazione delle opere d'arte e saranno allestiti i cantieri operativi in quanto cantieri fissi durante tutte le fasi dei lavori ed il campo base. Le aree tecniche saranno realizzate di pari passo alla realizzazione delle opere.

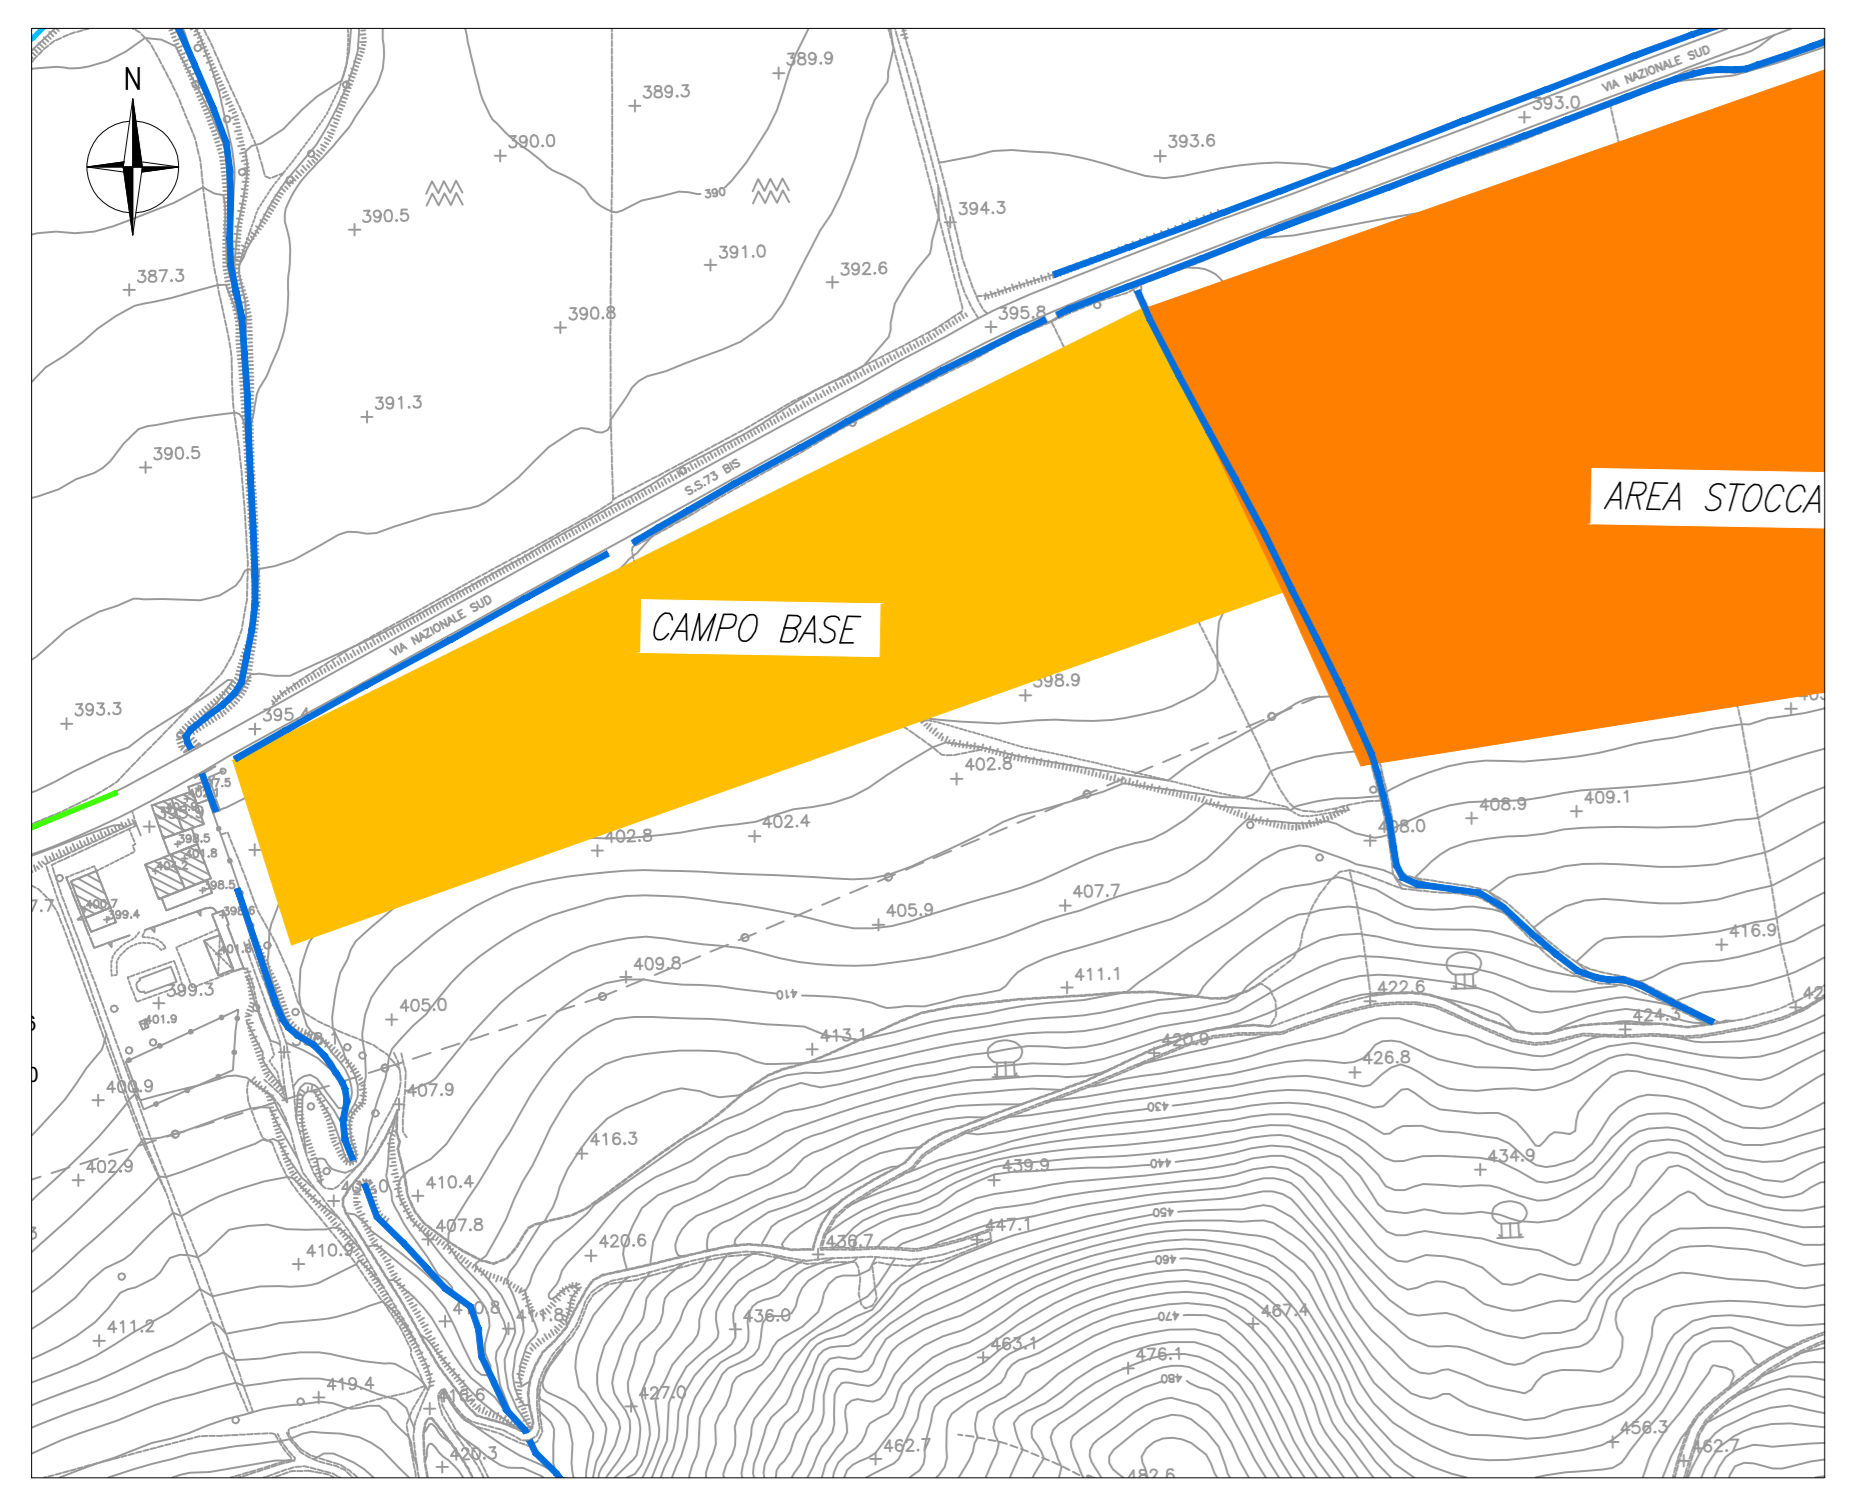

**Sanas**  
GRUPPO FS ITALIANE

Direzione Progettazione e Realizzazione Lavori

**E 78 GROSSETO - FANO**  
**TRATTO SELCI - LAMA (E 45) - S.STEFANO DI GAIFA**  
Adeguamento a 2 corsie del tratto Mercatello sul Metauro Ovest - Mercatello sul Metauro Est (Lotto 4°)

**PROGETTO DEFINITIVO** AN 245

ANAS - DIREZIONE PROGETTAZIONE E REALIZZAZIONE LAVORI

COORDINATORE PER LA SICUREZZA IN FASE DI PROGETTAZIONE Ing. Giuseppe Resto Ordine Ingegneri Provincia di Roma n. 20629	1 PROGETTISTI SPECIALISTI Ing. Ambrogio Signorilli Ordine Ingegneri Provincia di Roma n. A35111	PROGETTAZIONE ATI: (Mandatari) <b>GPI INGEGNERIA</b> GESTIONE PROGETTI INGEGNERIA s.r.l. <b>cooprogetti</b> <b>engeko</b>
IL GEOLOGO Dott. Geol. Salvatore Morino Ordine dei geologi della Regione Lazio n. 1069	Ing. Moreno Panfilii Ordine Ingegneri Provincia di Perugia n. A3257	(Mandante) <b>SAI</b> Società di Ingegneria e Architettura s.p.a. Provincia di Frosinone n. A1200
VISTO: IL RESP. DEL PROCEDIMENTO Ing. Vincenzo Catone	Ing. Giuseppe Resto Ordine Ingegneri Provincia di Roma n. 20629	IL PROGETTISTA E RESPONSABILE DELL'INTEGRAZIONE DELLE OPERAZIONI SPECIALISTICHE (DPR 207/20 ART 15 COMMA 2) Dott. Ing. GIORGIO GUIDUCCI Ordine Ingegneri Provincia di Roma n. 14039

**CANTIERIZZAZIONE**  
Planimetria con indicazione delle fasi costruttive Tav 1 di 3

CODICE PROGETTO	LV/PROG	ANNO	NOME FILE	T00CA01CANPL13B	REVISIONE	SCALA
PROGETTO	D	22	CODICE ELAB.	T00CA01CANPL13	B	
D						
C						
B	Revisione a seguito istruttoria U.0030221 del 16.01.2023	Febbraio '23	Crea	Crea	Guiducci	
A	EMISSIONE	Ottobre '22	Crea	Crea	Guiducci	
REV.	DESCRIZIONE	DATA	REDATTO	VERIFICATO	APPROVATO	