




sez10

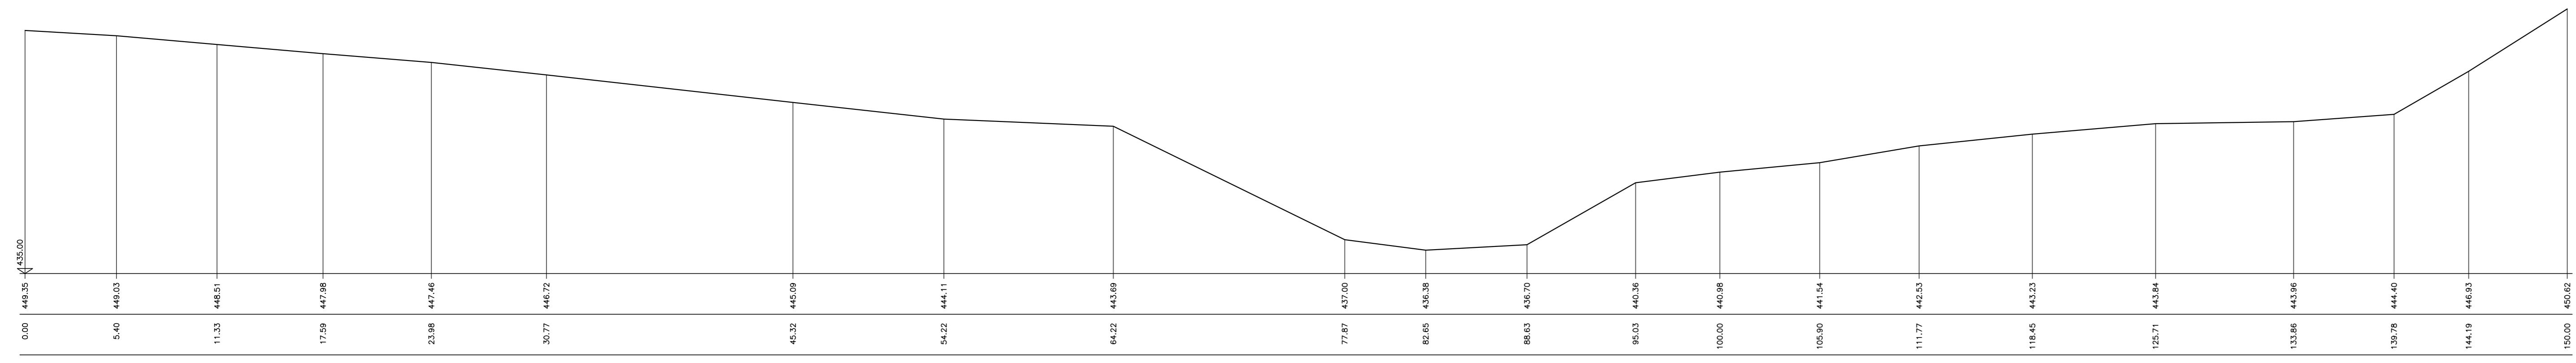


sez11

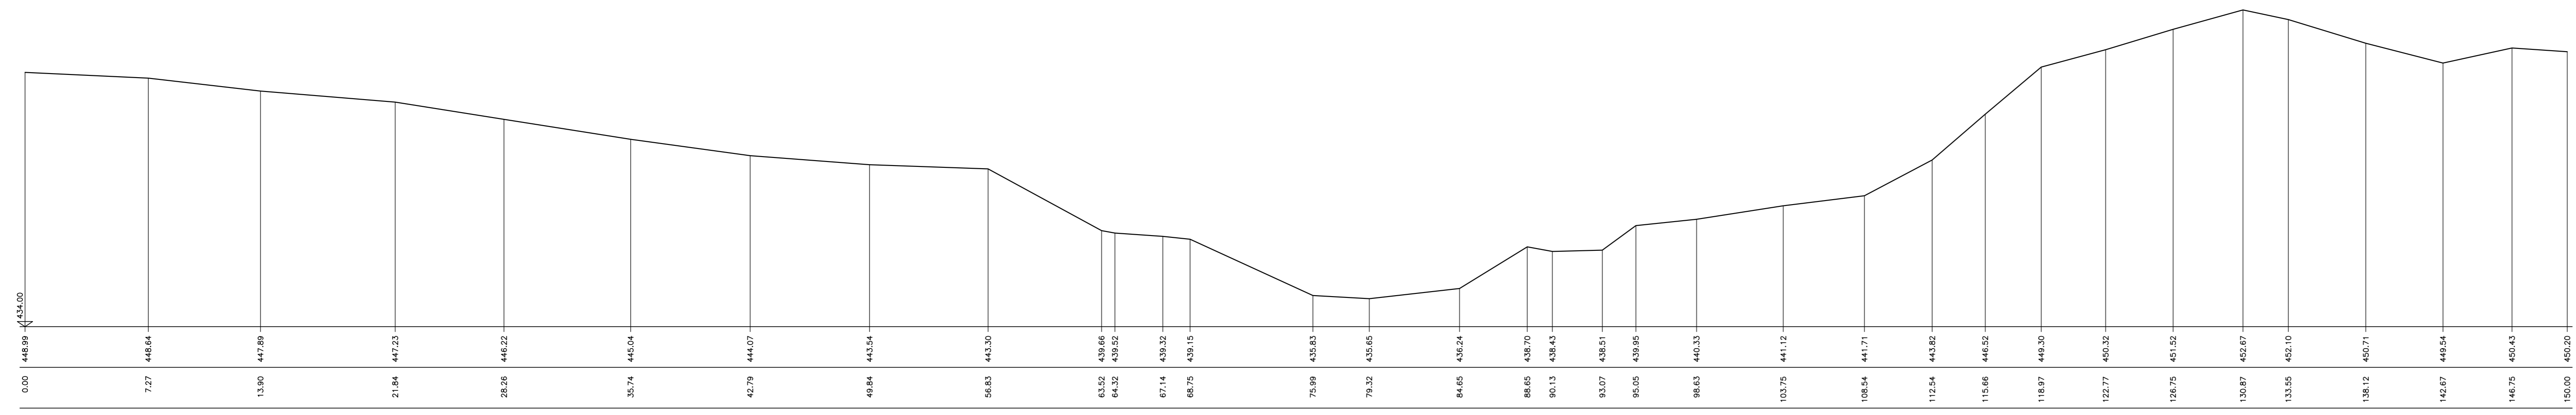

sez12

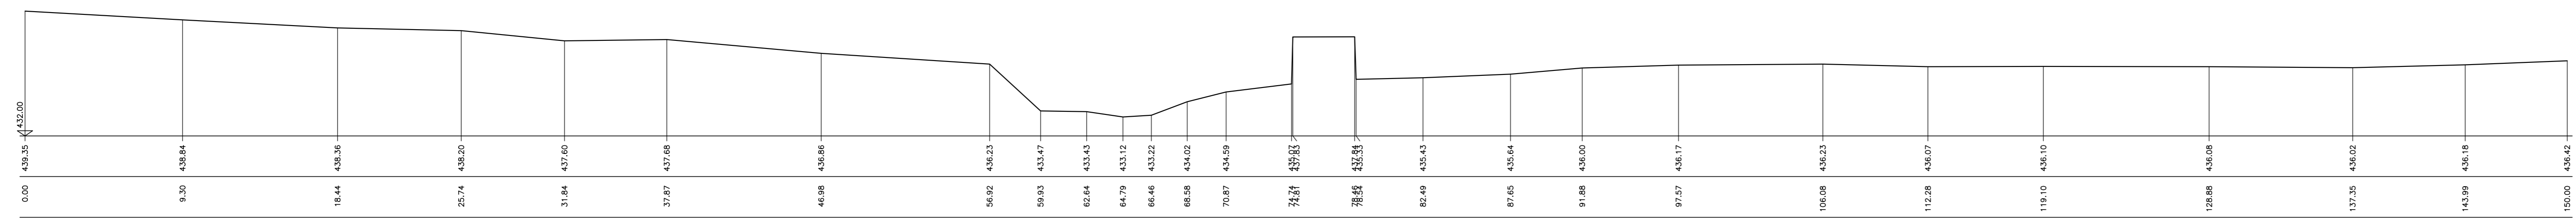

sez13

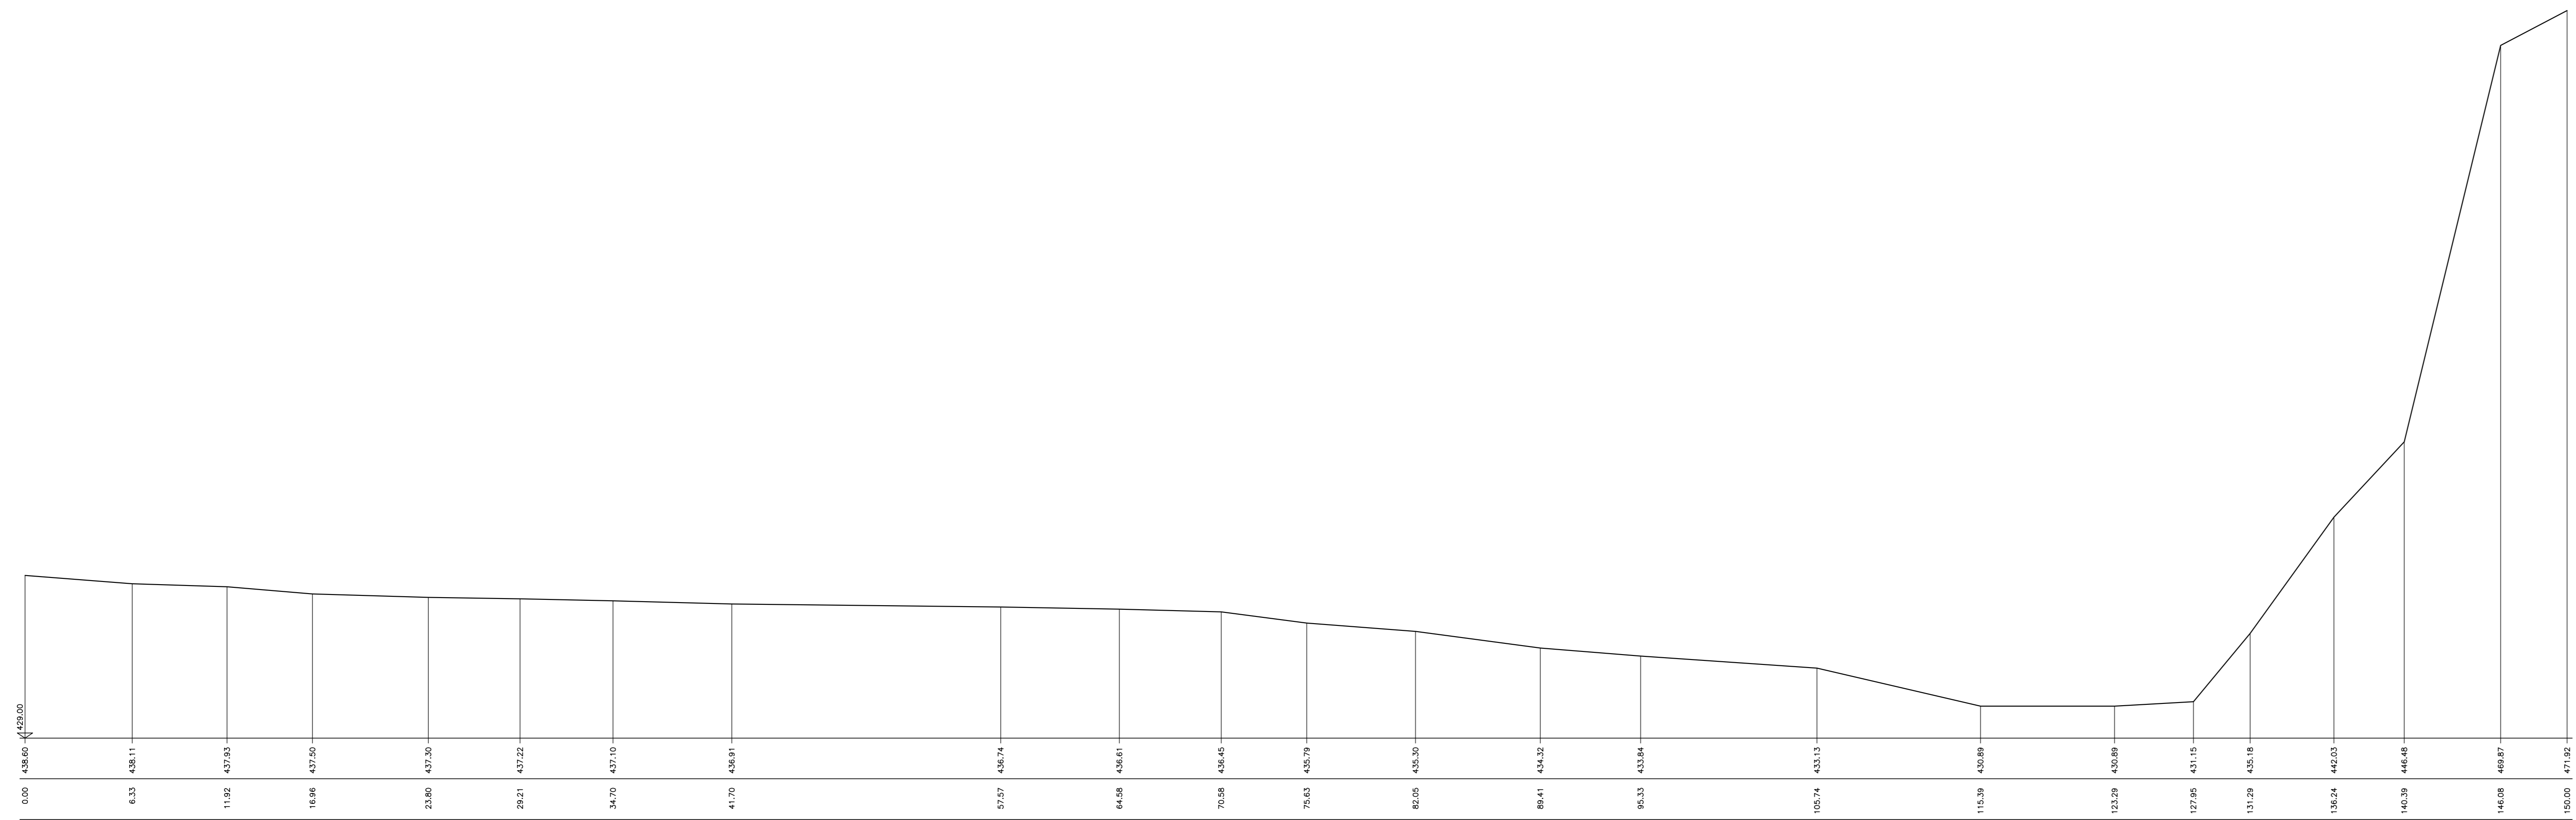



Direzione Progettazione e Realizzazione Lavori

E 78 GROSSETO - FANO
TRATTO SELCI - LAMA (E 45) - S.STEFANO DI GAIFA
Adeguamento a 2 corsie del tratto Mercatello sul Metauro Ovest - Mercatello sul Metauro Est (Lotto 4°)

PROGETTO DEFINITIVO

AN 245

ANAS - DIREZIONE PROGETTAZIONE E REALIZZAZIONE LAVORI

<p>COORDINATORE PER LA SICUREZZA IN FASE DI PROGETTAZIONE</p> <p>Ing. Giuseppe Resto Ordine Ingegneri Provincia di Roma n. 20629</p>	<p>1 PROGETTISTI SPECIALISTICI</p> <p>Ing. Ambrogio Sestini Ordine Ingegneri Provincia di Roma n. 20629</p> <p>Ing. Moreno Sestini Ordine Ingegneri Provincia di Perugia n. 2524</p>	<p>PROGETTAZIONE ATI: (Mandatario)</p> <p>GPI INGEGNERIA GESTIONE PROGETTI INGEGNERIA s.r.l.</p> <p>cooprogetti</p> <p>engeko</p> <p>INGENIERIA</p>
<p>IL GEOLOGO</p> <p>Dott. Geol. Salvatore Marino Ordine dei geologi della Regione Lazio n. 1069</p>	<p>ING. DAVID CRENZO Ordine Ingegneri Provincia di Frosinone n. A1762</p>	<p>(Mandatario)</p> <p>(Mandatario)</p>
<p>VISTO: IL RESP. DEL PROCEDIMENTO</p> <p>Ing. Vincenzo Galone</p>	<p>Ing. Giuseppe Resto Ordine Ingegneri Provincia di Roma n. 20629</p>	<p>IL PROGETTISTA E RESPONSABILE DELL'INTEGRAZIONE NELLE PRESTAZIONI SPECIALISTICHE (DPR/207/20 ART 15 COMMA 2)</p> <p>Dott. Ing. GIORGIO GUIDUCCI Ordine Ingegneri Provincia di Roma n. 14035</p>

INQUADRAMENTO DELL'OPERA
ELABORATI GENERALI
 Rilievi celerimetrici - Sezioni rilevate - Tav.3 di 5

CODICE PROGETTO	NOME FILE	REVISIONE	SCALA
PROGETTO: DTAN245	TOOEG00GENSO3A		1:200
ELAB.: D 2/2	CODICE ELAB.: T00EG00GENSO3	A	
D			
C			
B			
A	Emissione	Ottobre '22	Vassallo Signorelli Guiducci
REV.	DESCRIZIONE	DATA	REDATTO VERIFICATO APPROVATO