




sez14

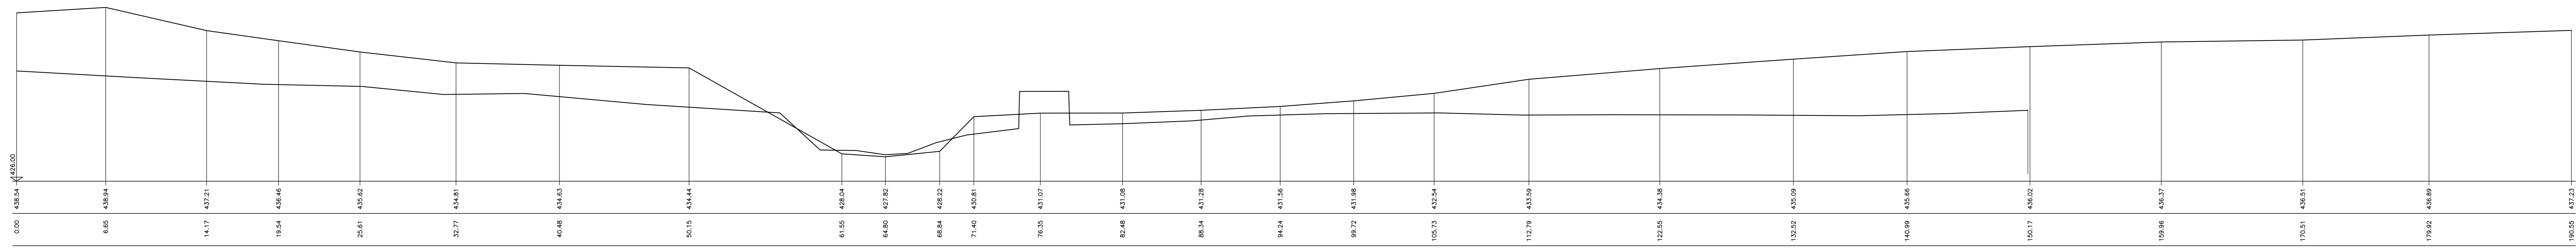


sez15

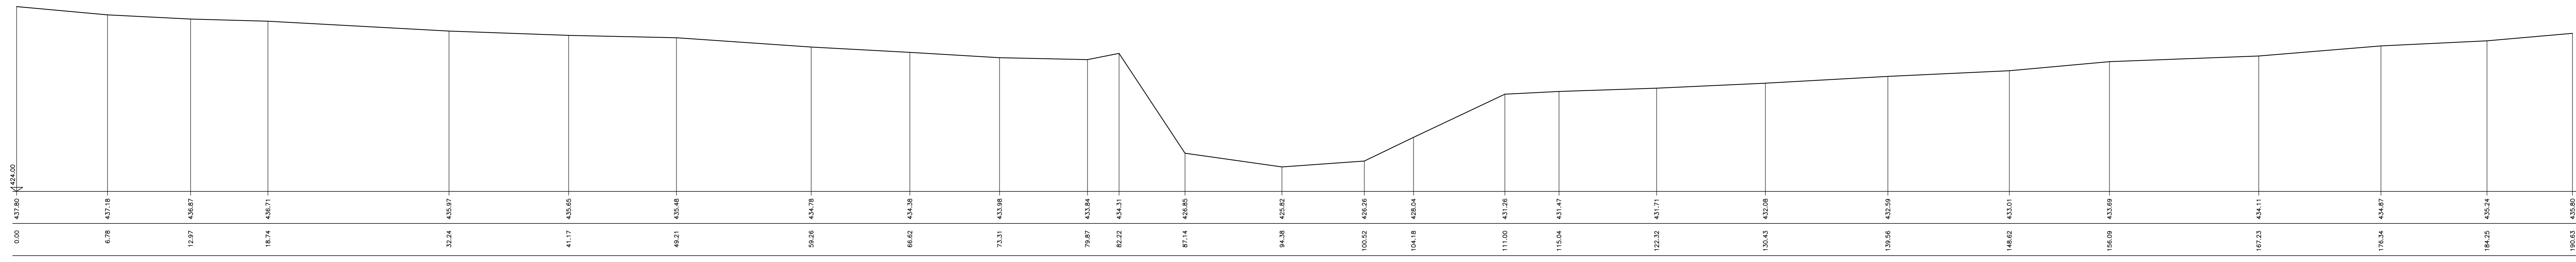


sez16

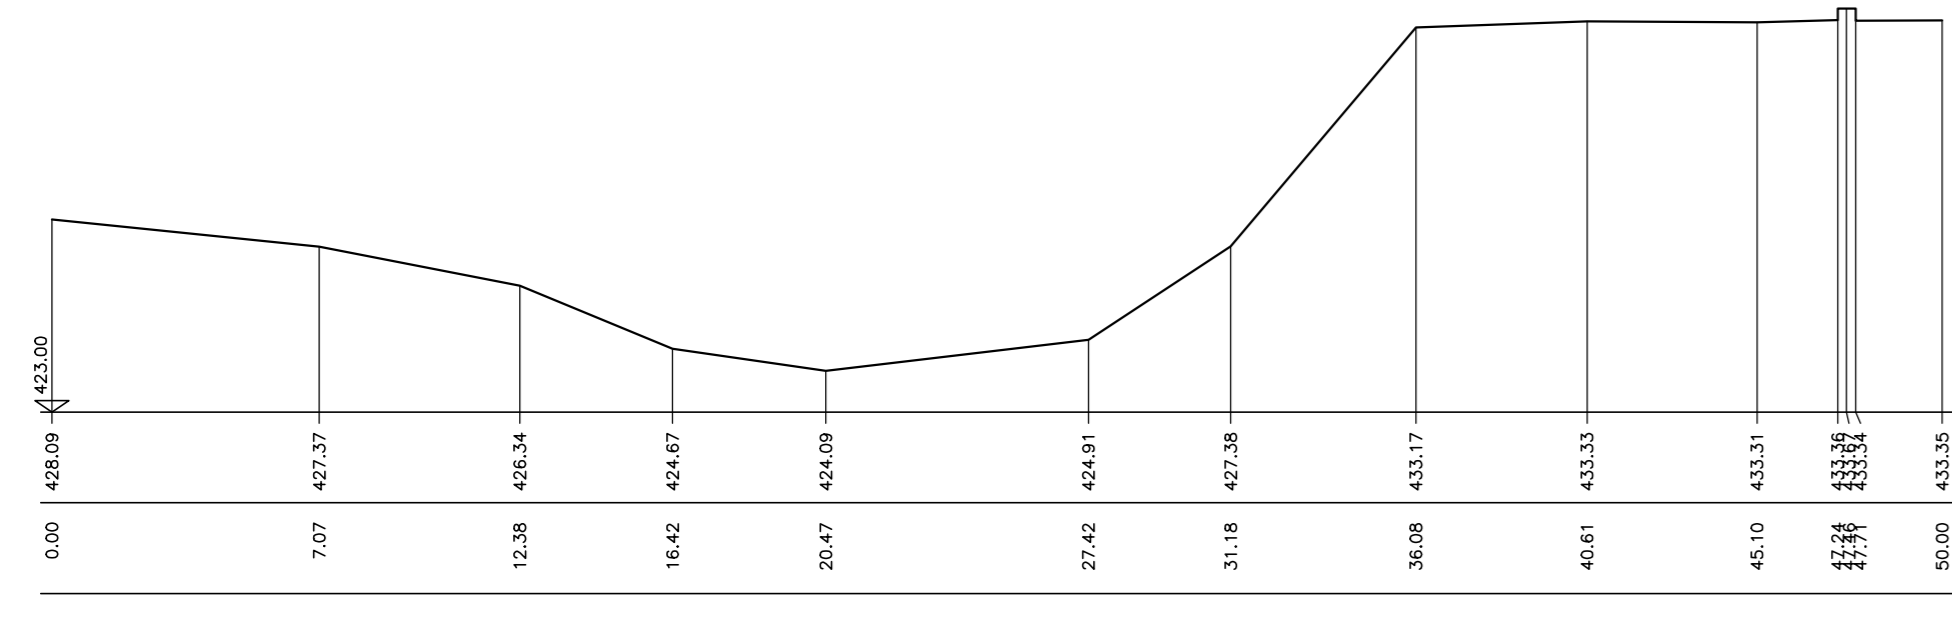


sez17

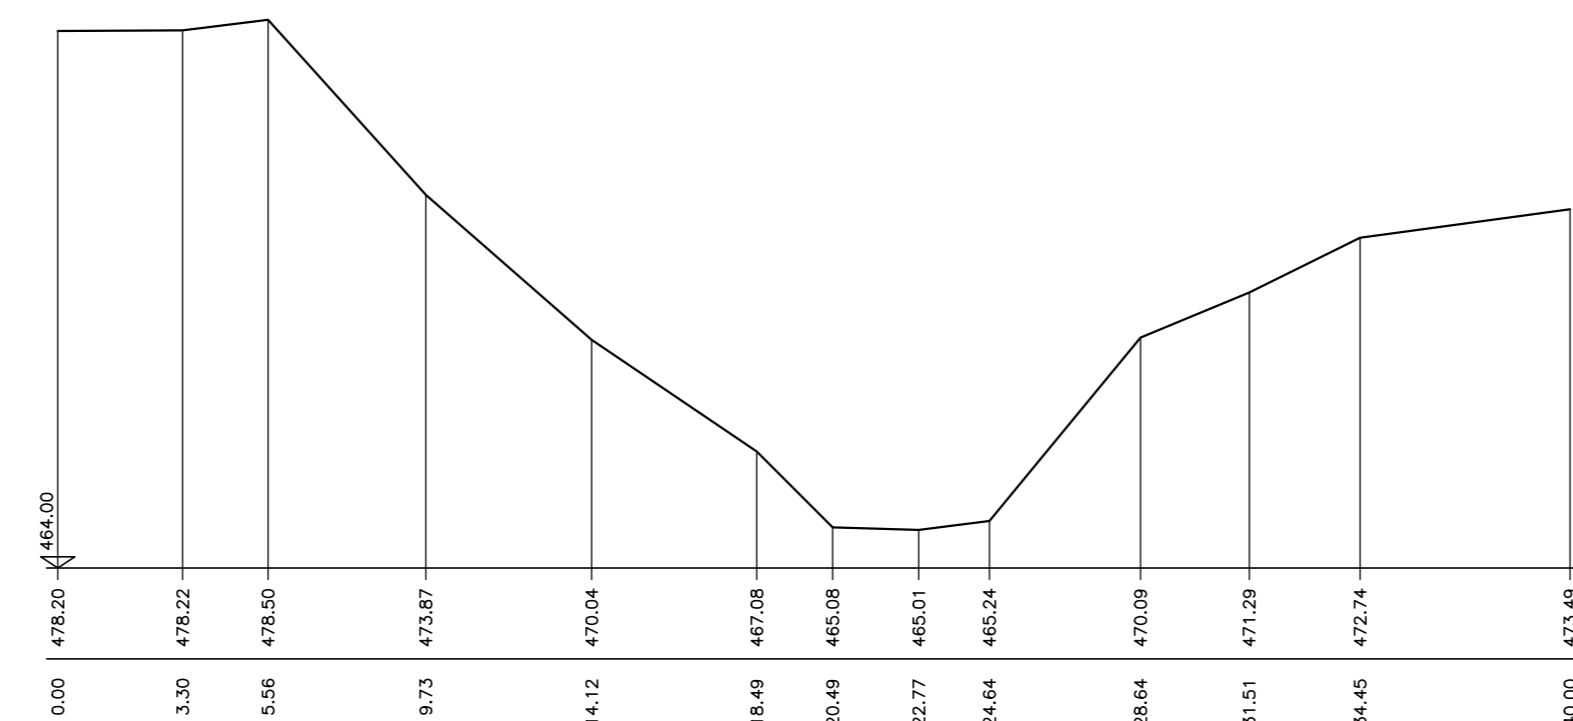


sez18

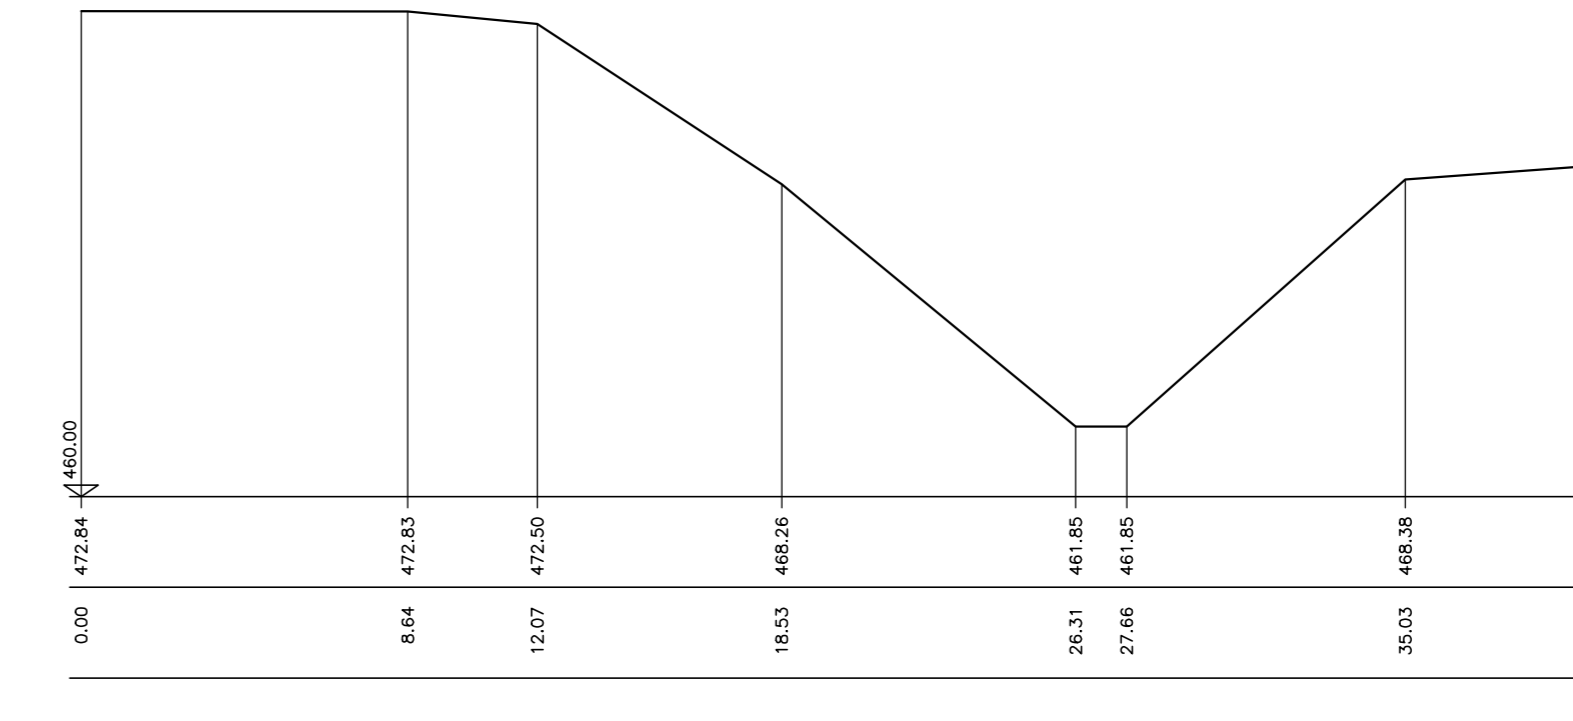


sez19

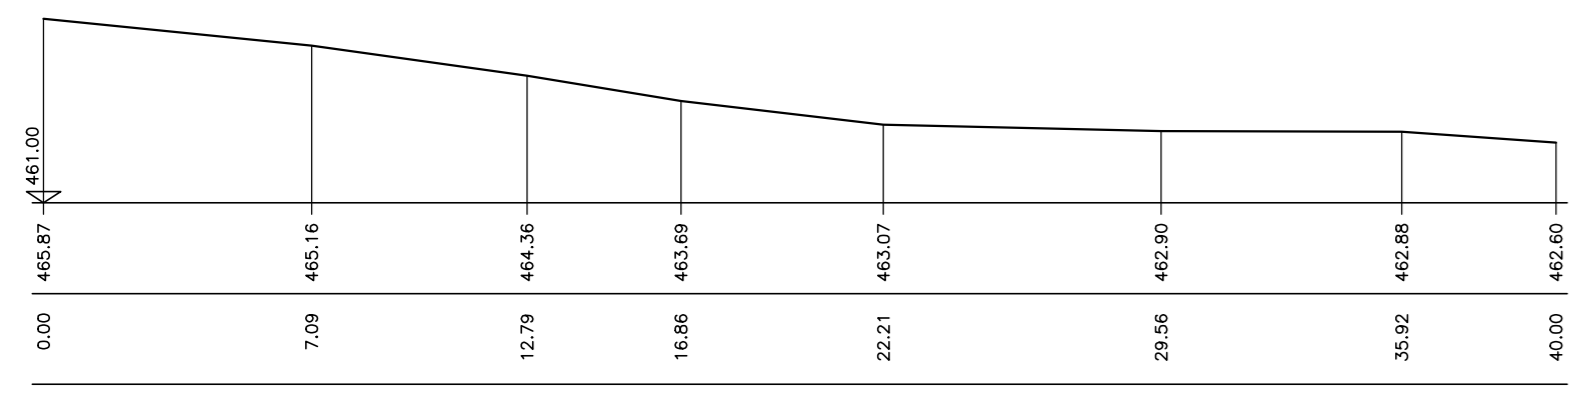


sez20

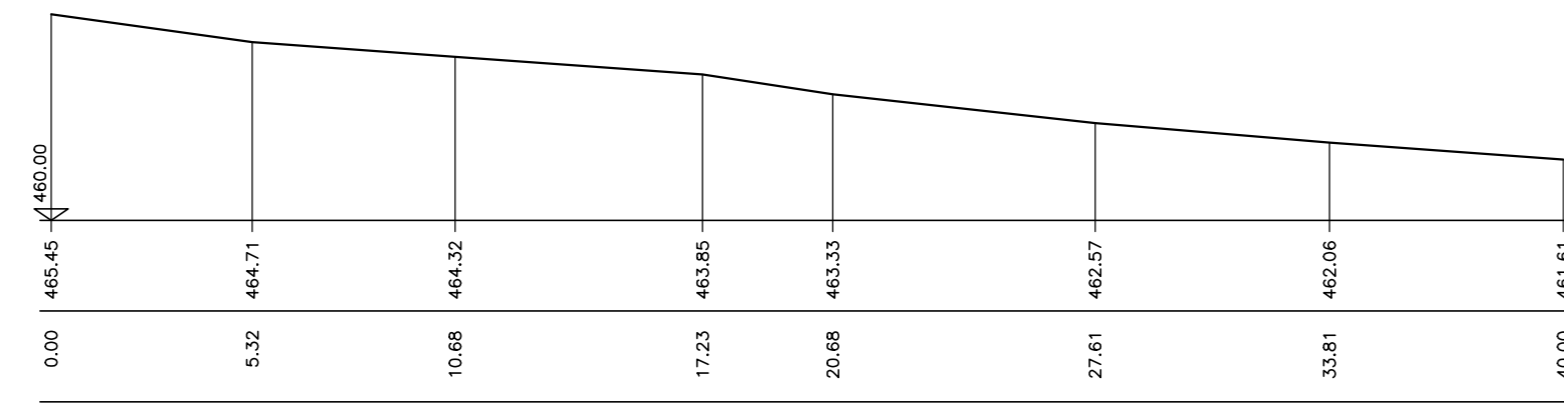


sez21

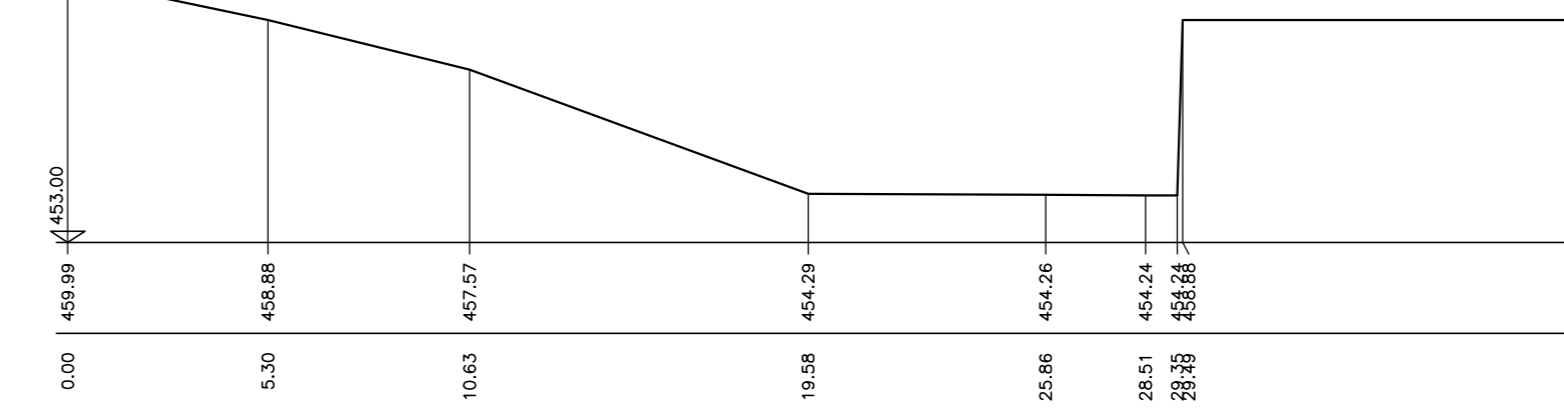


sez22

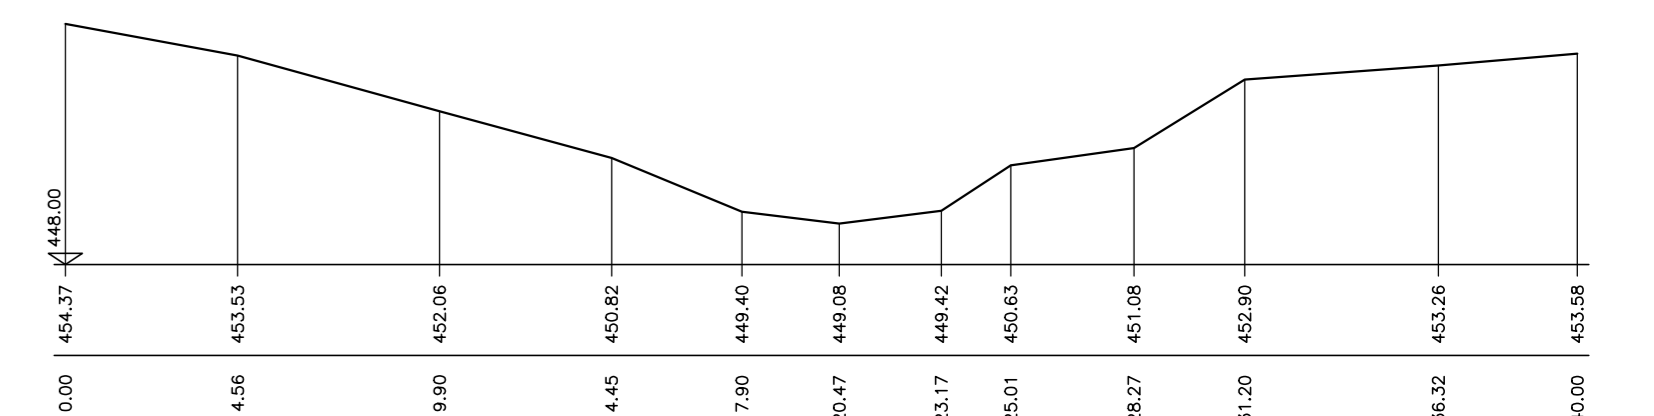


sez23

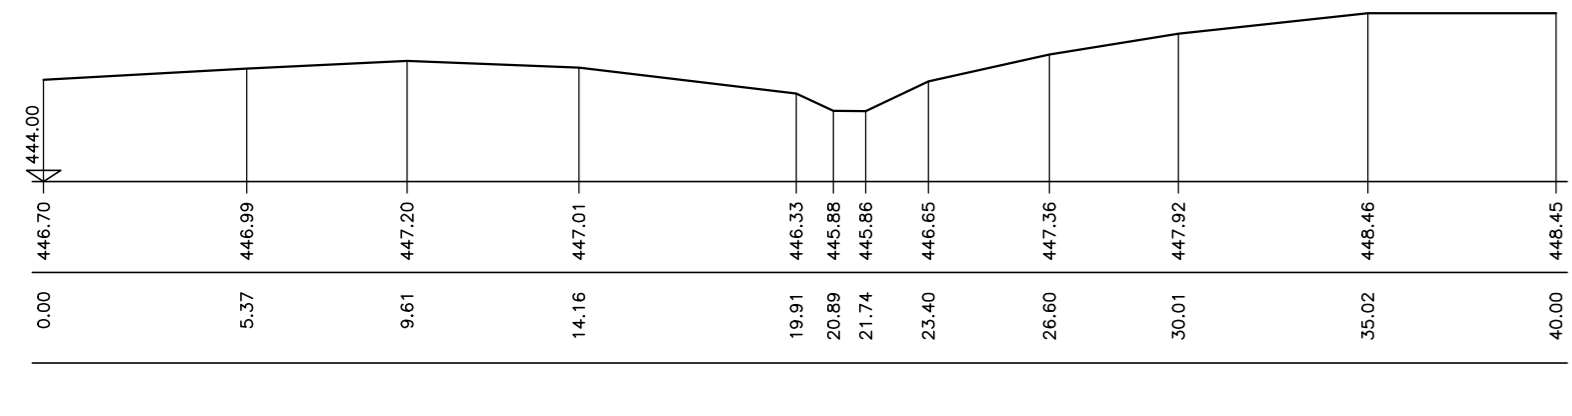


sez24

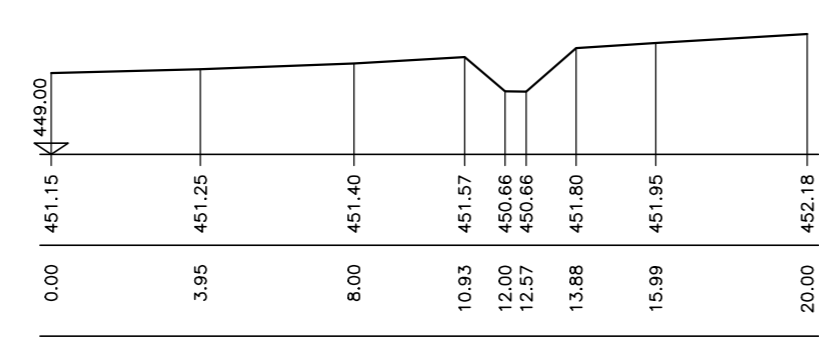


sez25

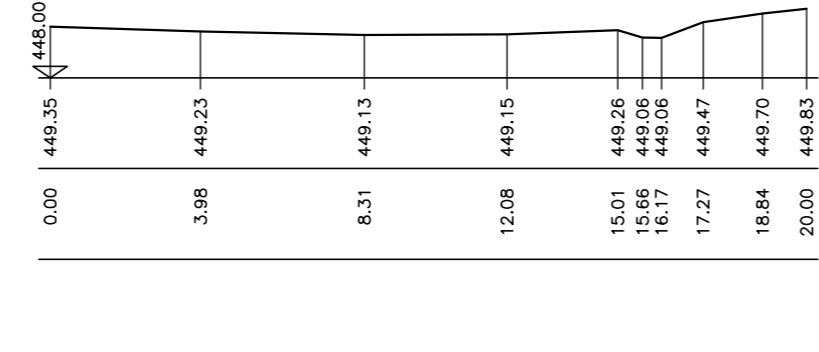


sez26

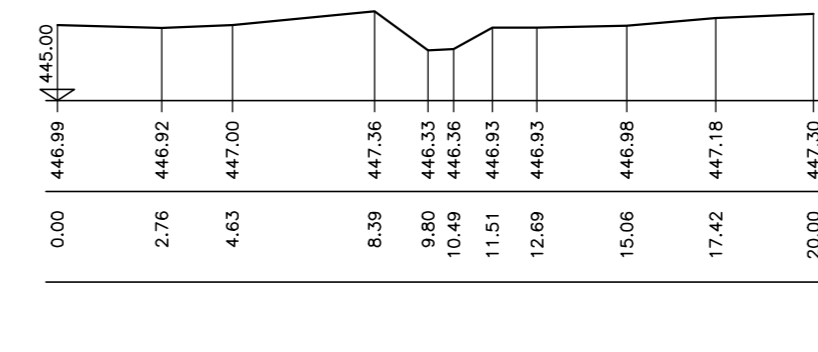


sez27

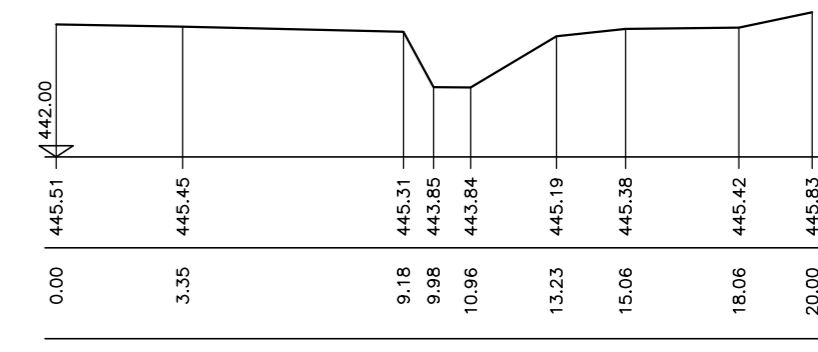


sez28

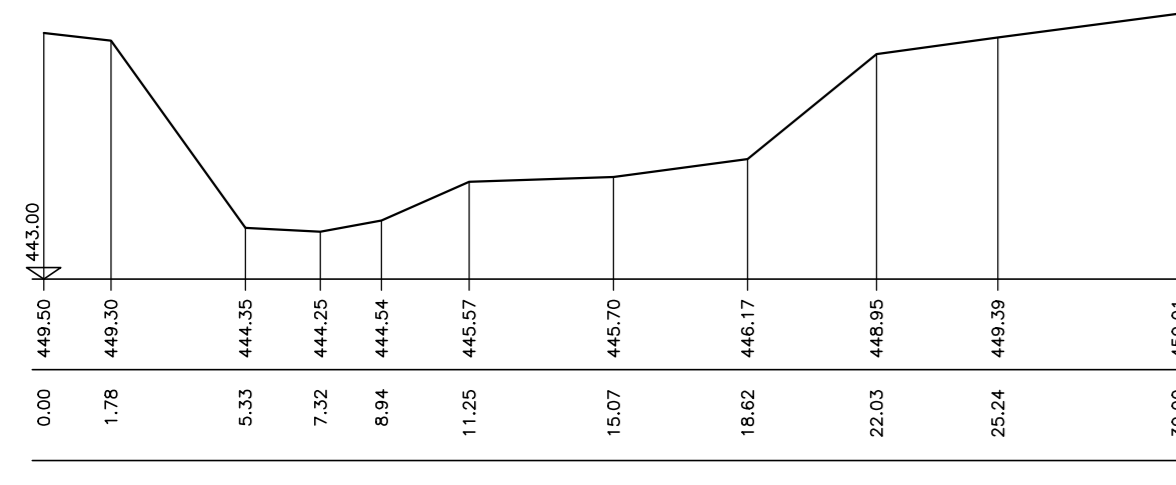


sez29

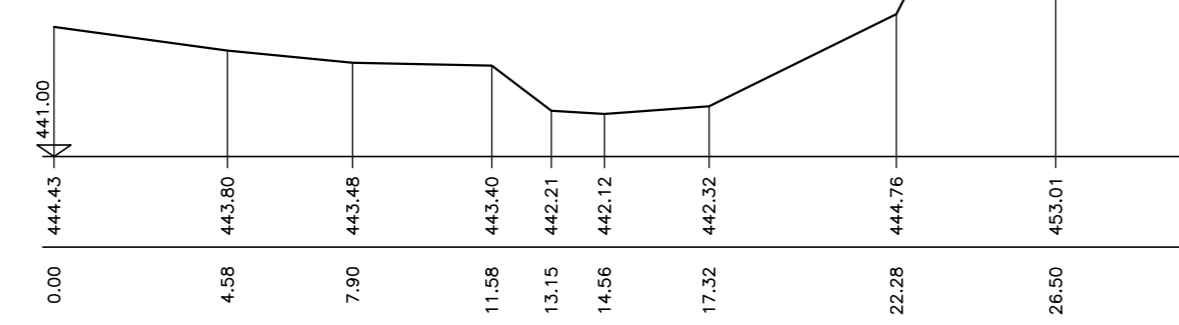


sez30

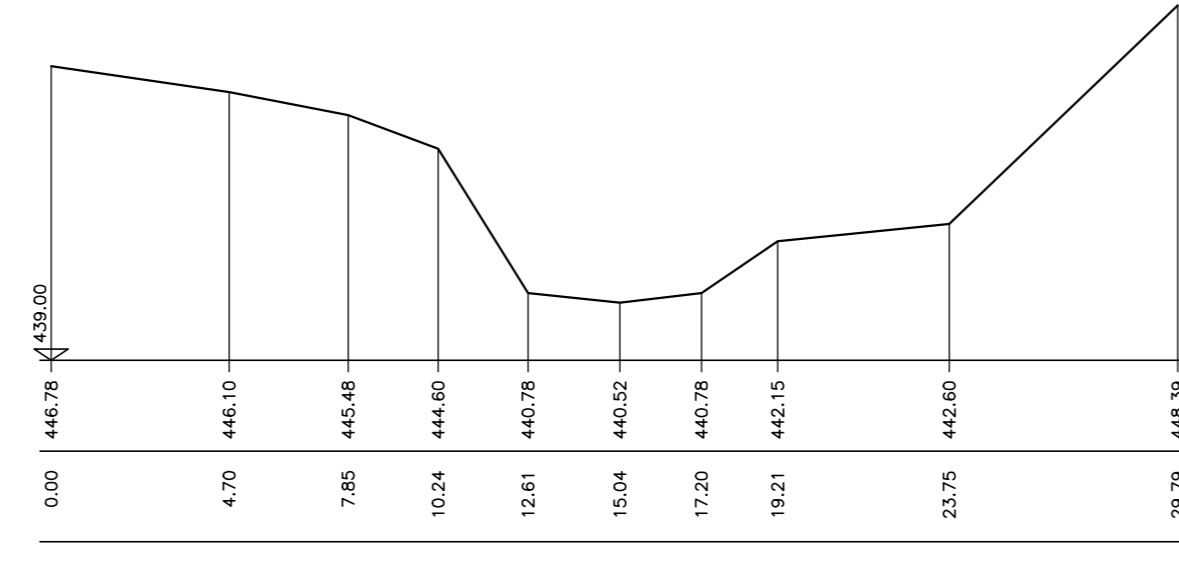


sez31

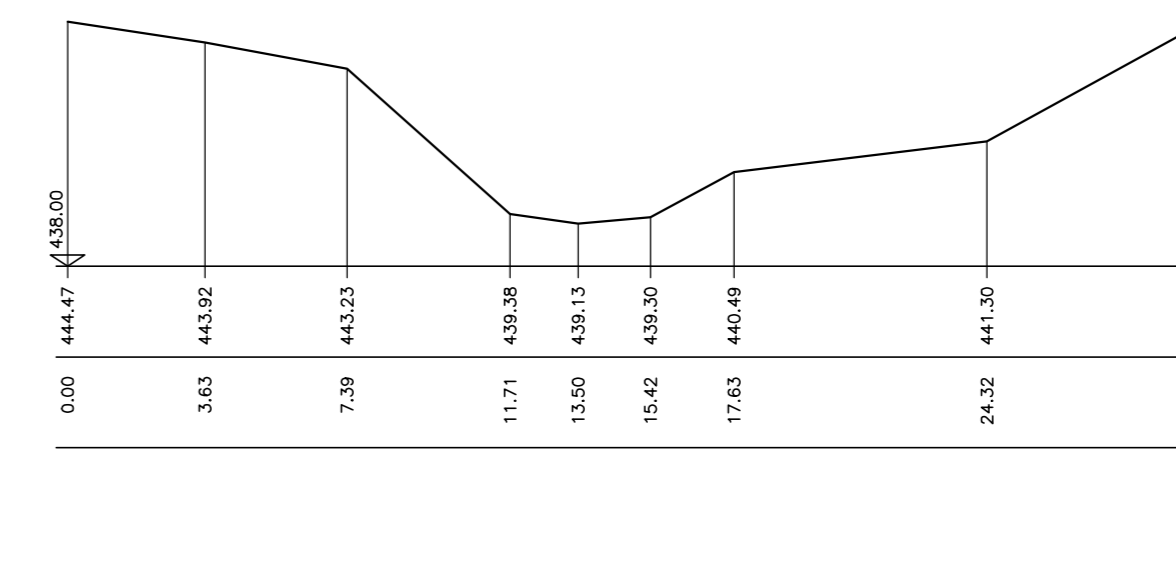


sez32

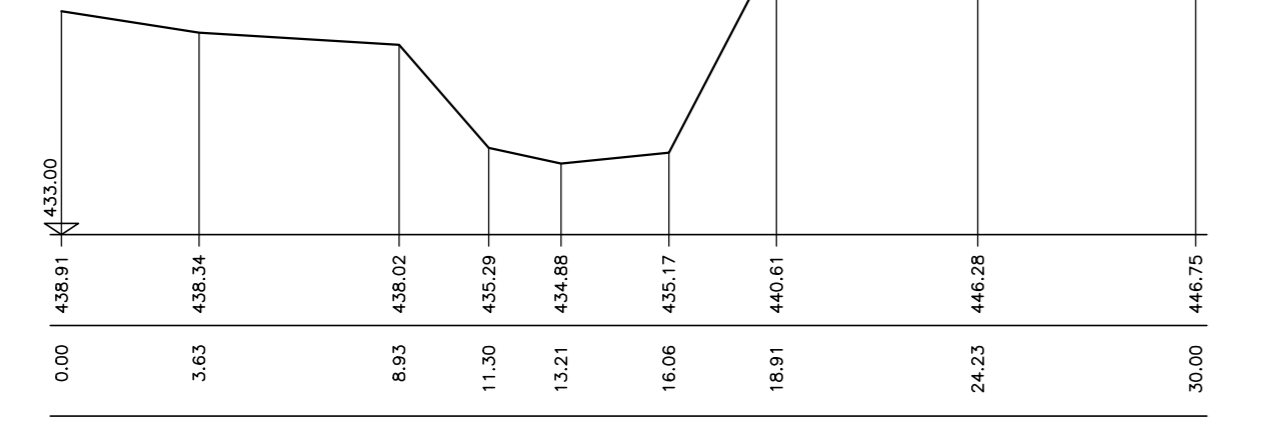


sez33

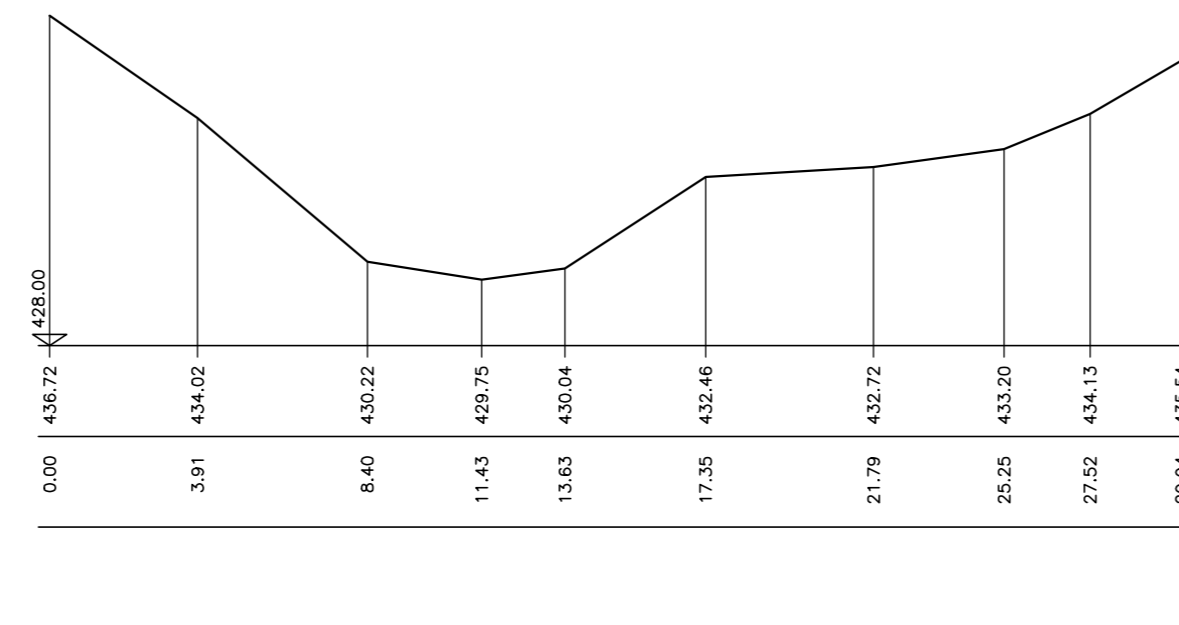



sez34

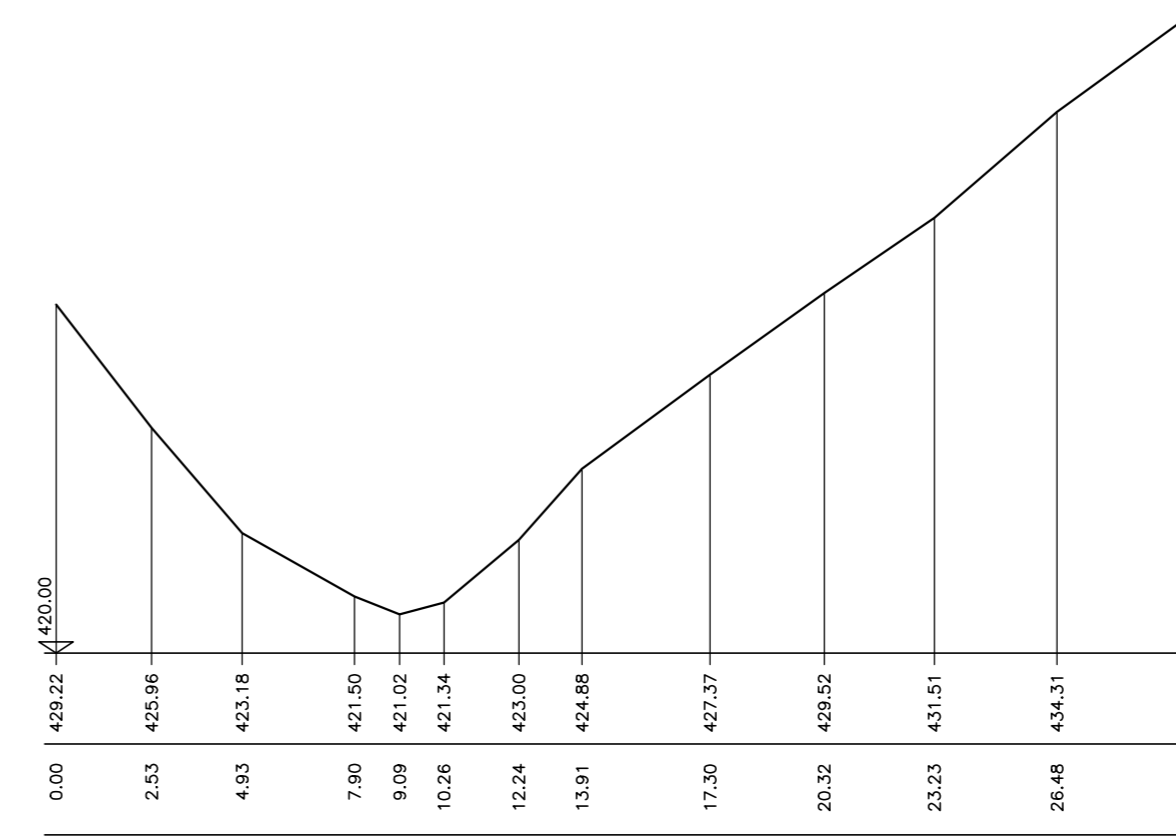

sez35

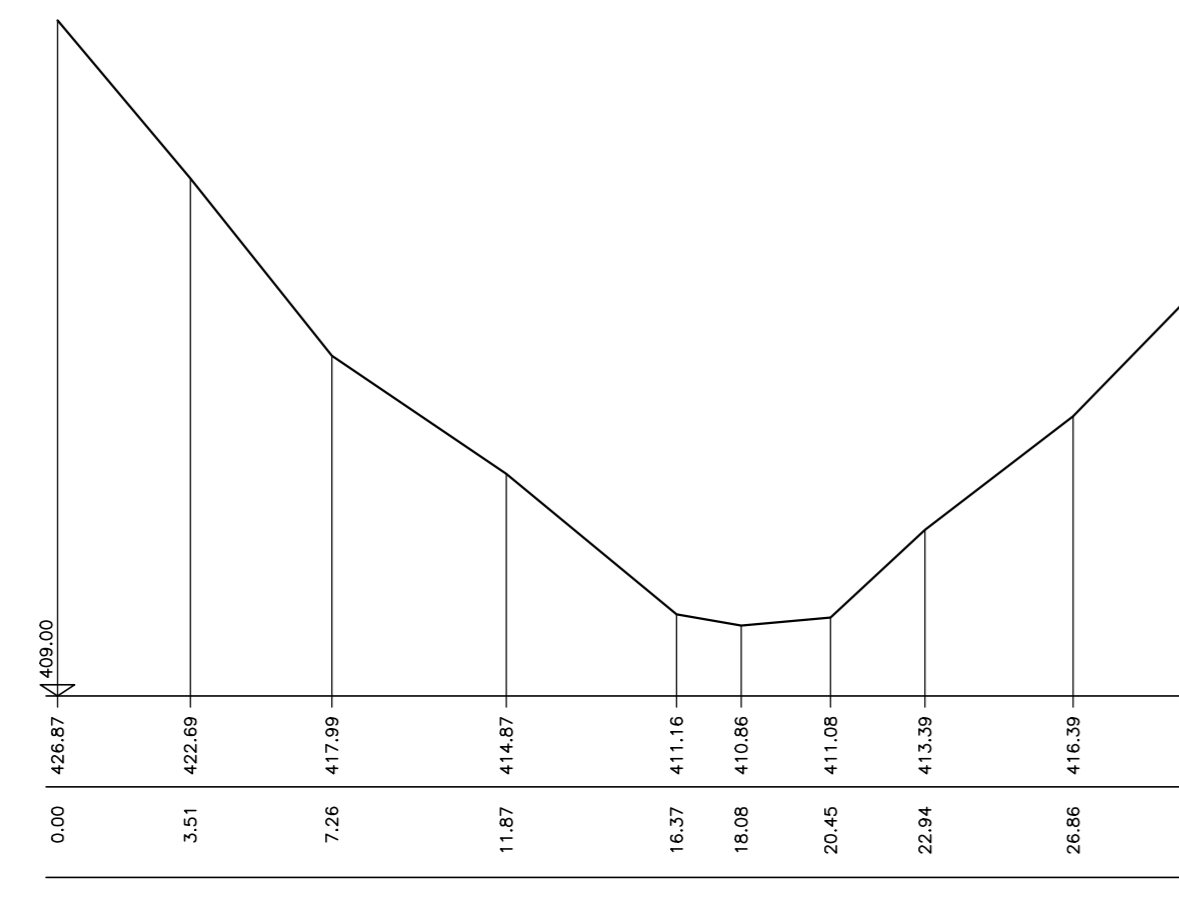

sez36

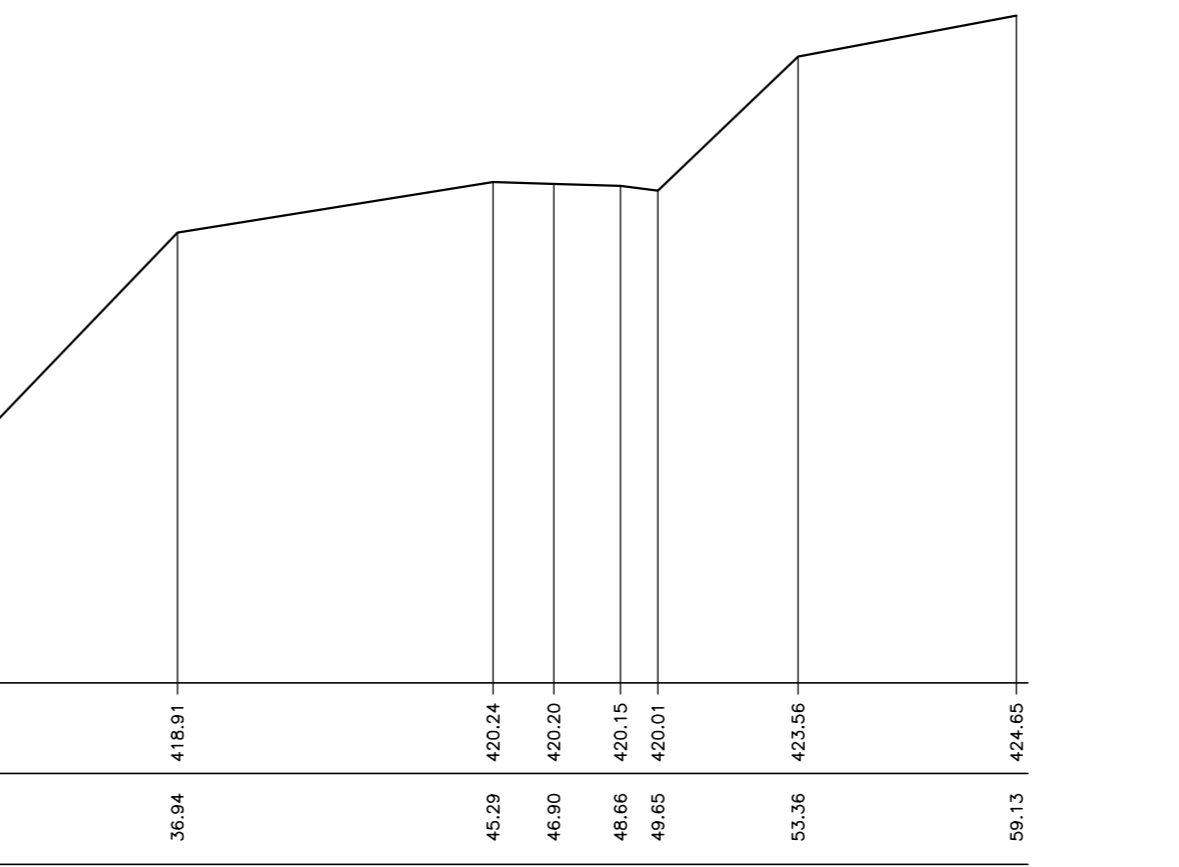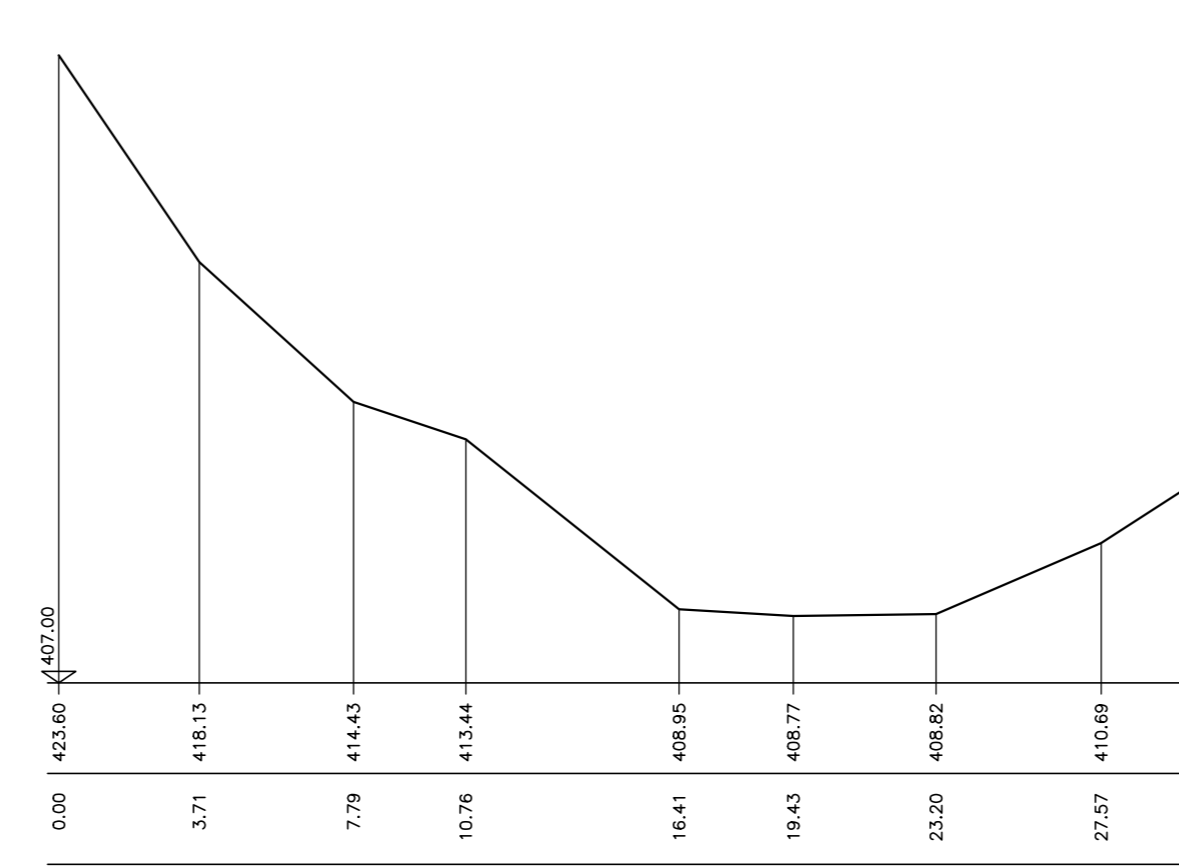

Sanas
GRUPPO FS ITALIANE
Direzione Progettazione e Realizzazione Lavori

E 78 GROSSETO - FANO
TRATTO SELCI - LAMA (E 45) - S.STEFANO DI GAIFA
Adeguamento a 2 corsie del tratto Mercatello sul Metauro Ovest - Mercatello sul Metauro Est (Lotto 4°)

PROGETTO DEFINITIVO AN 245

ANAS - DIREZIONE PROGETTAZIONE E REALIZZAZIONE LAVORI

COORDINATORE PER LA SICUREZZA IN FASE DI PROGETTAZIONE Ing. Giuseppe Resta Ordine Ingegneri Provincia di Roma n. 20629	1° PROGETTISTI SPECIALISTICI Ing. Ambrogio Stabile Ordine Ingegneri Provincia di Roma n. 20629	PROGETTAZIONE ATI: (Mandatari) GPI INGEGNERIA GESTIONE PROGETTI - INGEGNERIA s.r.l.
IL GEOLOGO Dott. Geol. Salvatore Mirino Ordine dei geologi della Regione Lazio n. 1069	2° PROGETTISTI SPECIALISTICI Ing. Mervano Cusi Ordine Ingegneri Provincia di Perugia n. 20629	cooprogetti
VISTO: IL RESP. DEL PROCEDIMENTO Ing. Vincenzo Galone	3° PROGETTISTI SPECIALISTICI Ing. David Crenco Ordine Ingegneri Provincia di Frosinone n. A1762	engeko
VISTO: IL RESP. DEL PROGETTO Arch. Prof. Marco Calozza	4° PROGETTISTI SPECIALISTICI Ing. Giuseppe Resta Ordine Ingegneri Provincia di Roma n. 20629	INGEGNERIA

IL PROGETTISTA E RESPONSABILE DELL'INTEGRAZIONE DELLE PREVISIONI SPECIALISTICHE (DPR 207/20 ART 15 COMMA 2°)
Dott. Ing. GIORGIO GUIDUCCI
Ordine Ingegneri
Provincia di Roma n. 14032

INQUADRAMENTO DELL'OPERA
ELABORATI GENERALI
Rilievi celerimetrici - Sezioni rilevate - Tav.4 di 5

CODICE PROGETTO	LIV. PROG.	ANNO	NOME FILE	REVISIONE	SCALA
PROGETTO DTAN245	D	22	T00EG00GENSO4A	A	1:200
ELABORAZIONE			T00EG00GENSO4		

REV.	DESCRIZIONE	DATA	REDATTO	VERIFICATO	APPROVATO
A	Emissione	Ottobre '22	Vassallo	Signorelli	Guiducci