




sez37

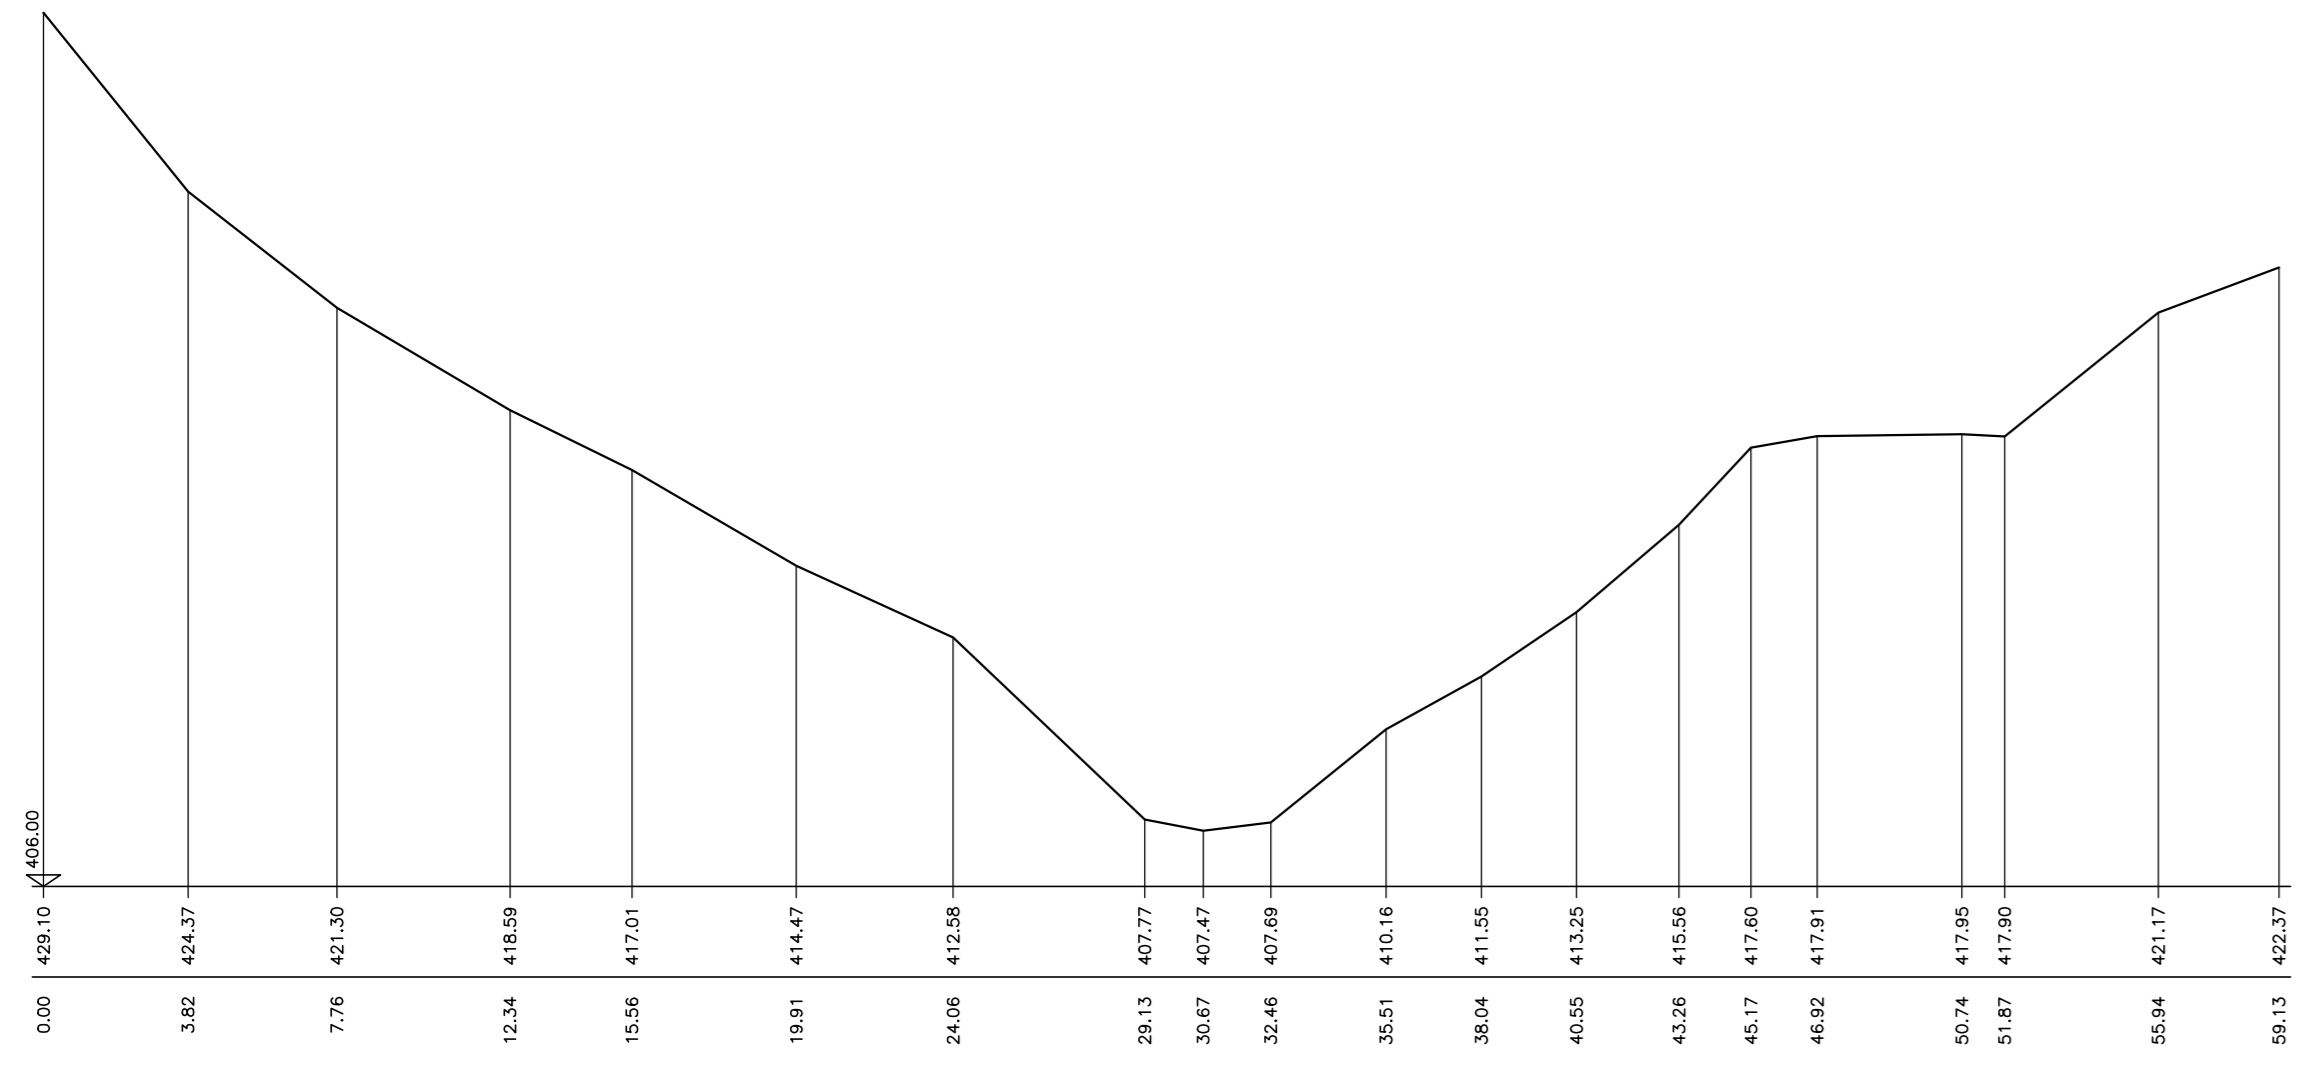


sez38

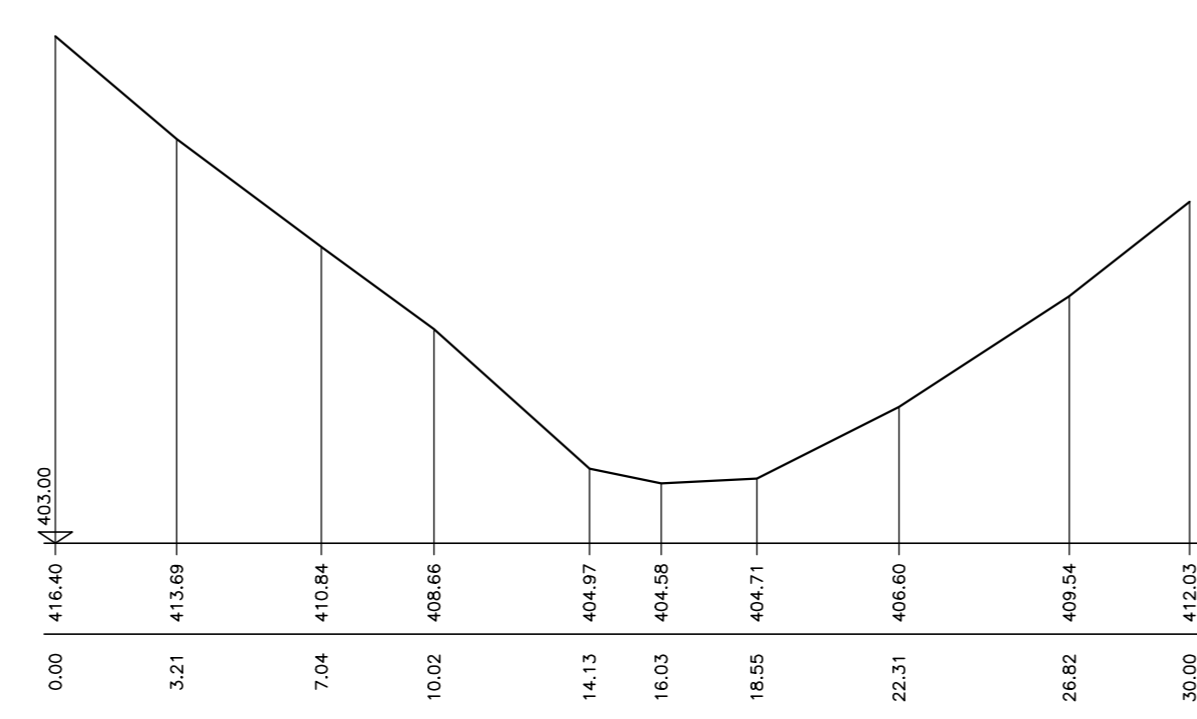


sez39

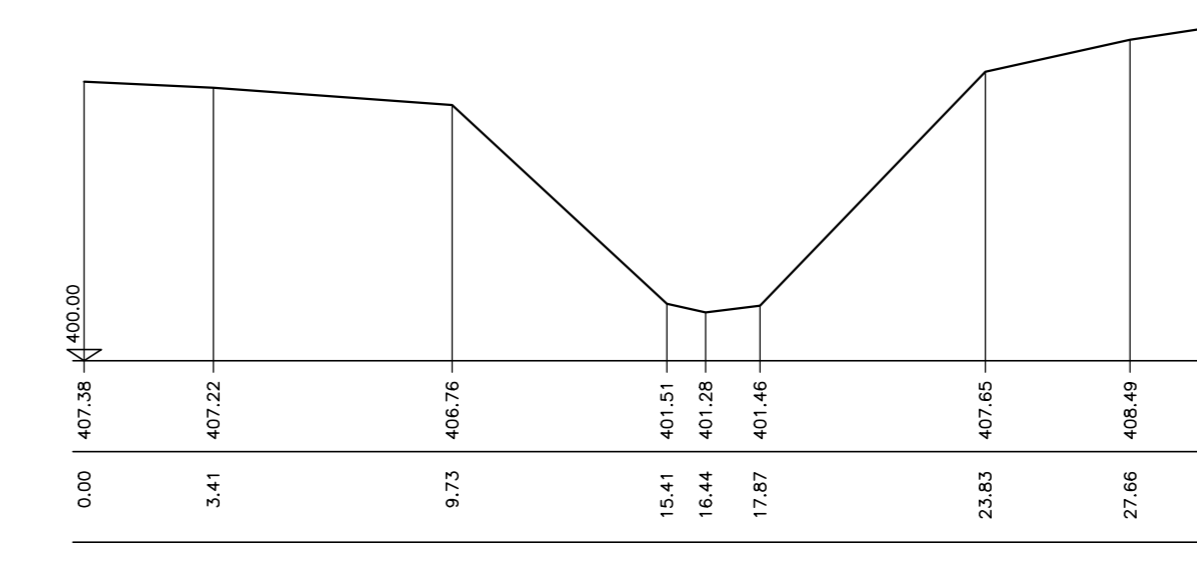


sez40

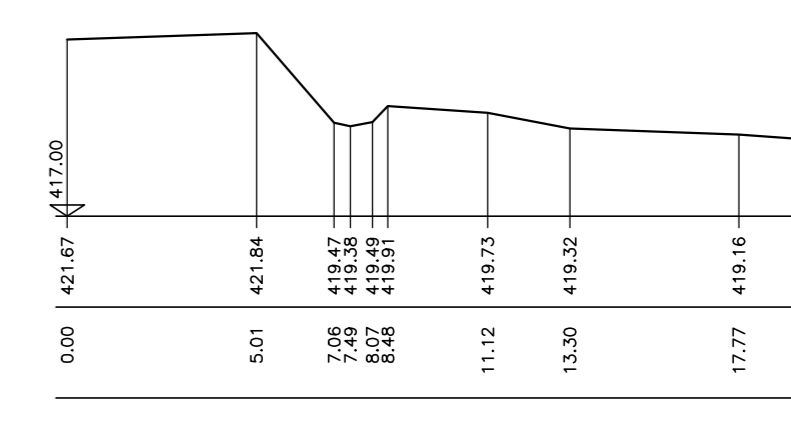


sez41

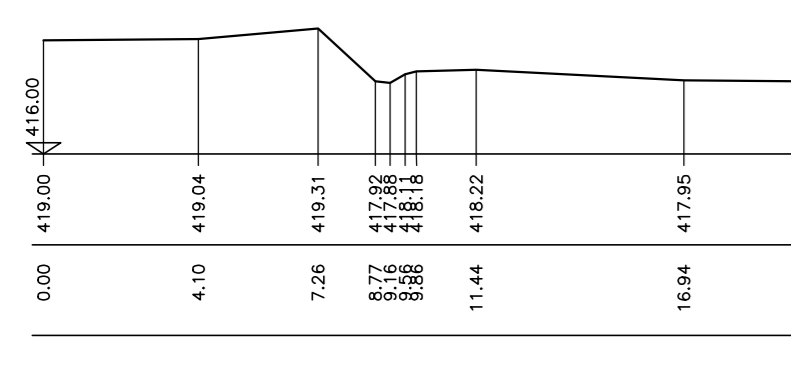


sez42

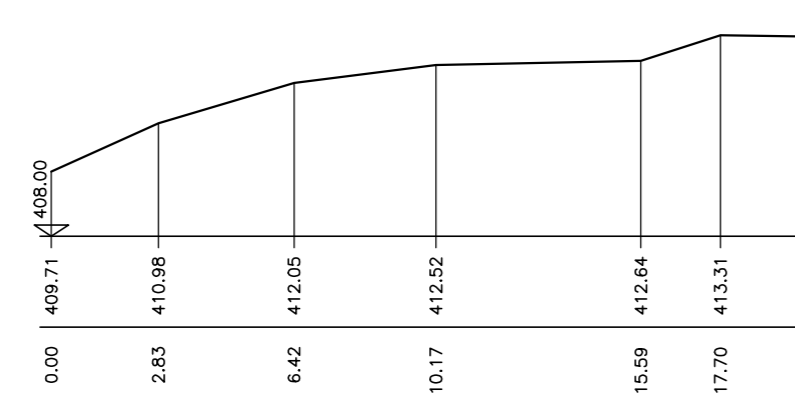


sez43

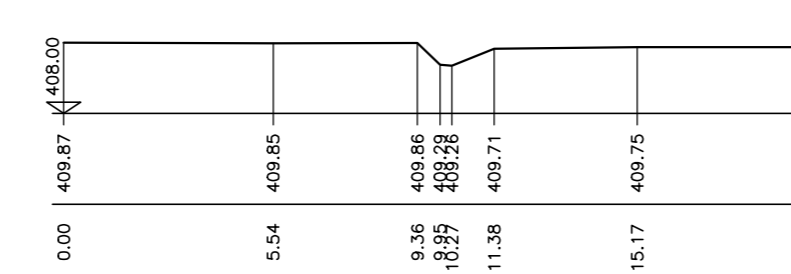


sez44

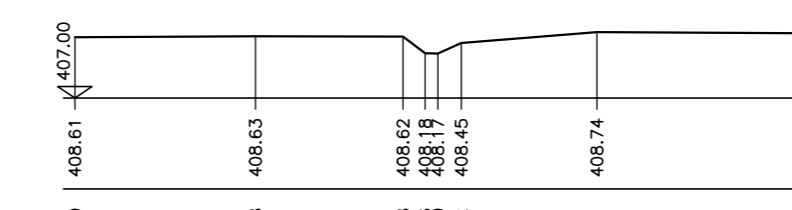


sez45

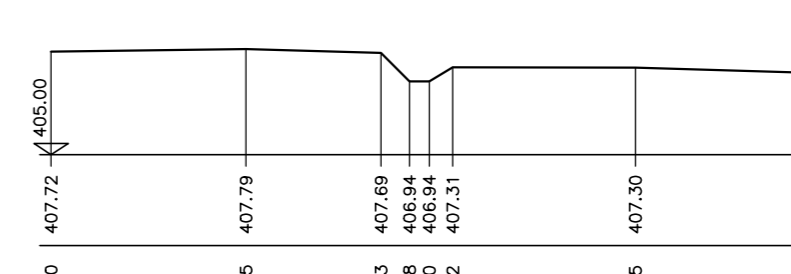


sez46

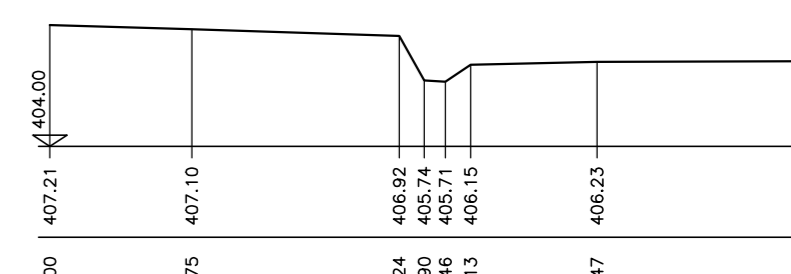


sez47

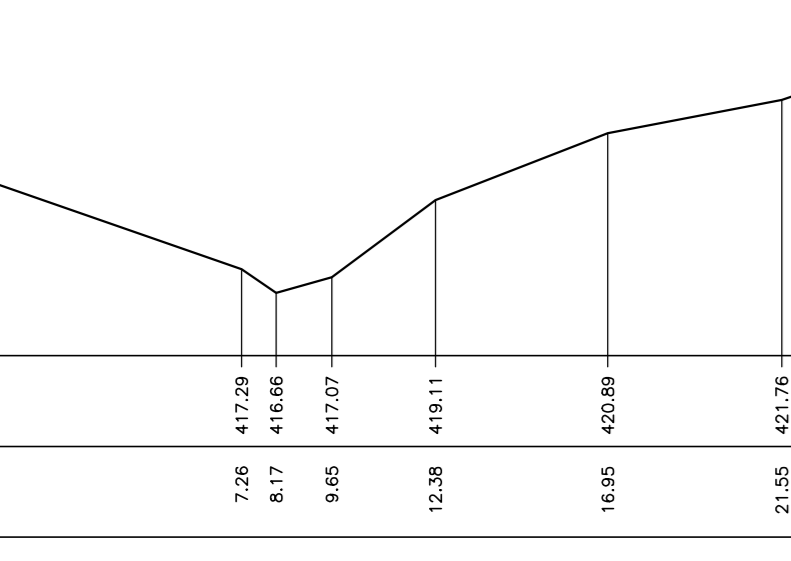


sez48

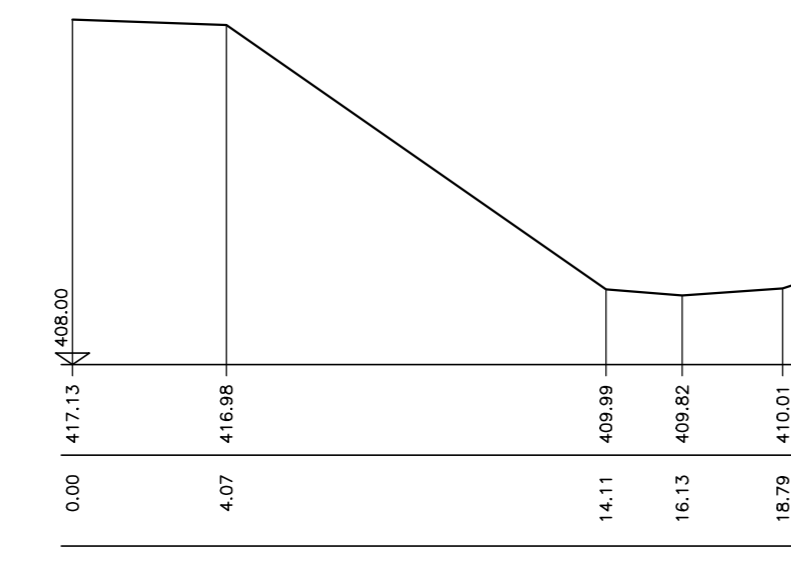


sez49

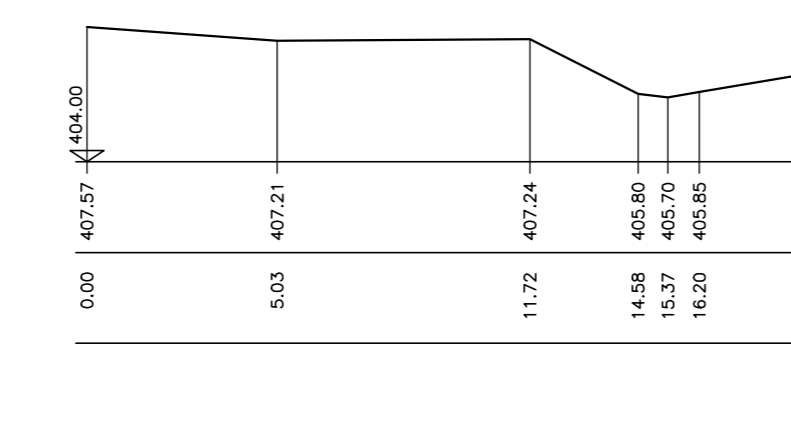


sez50

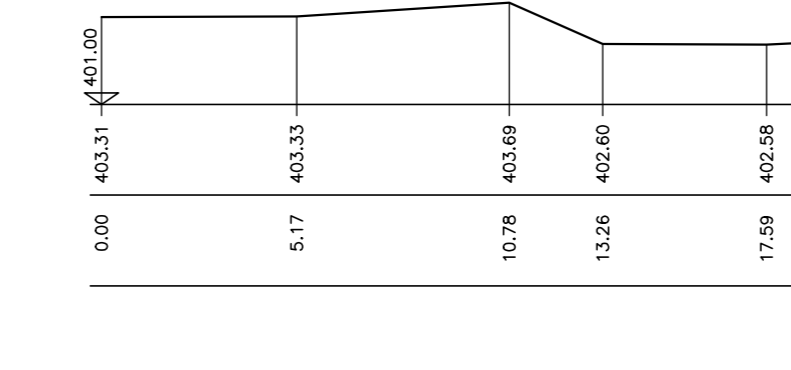


sez51

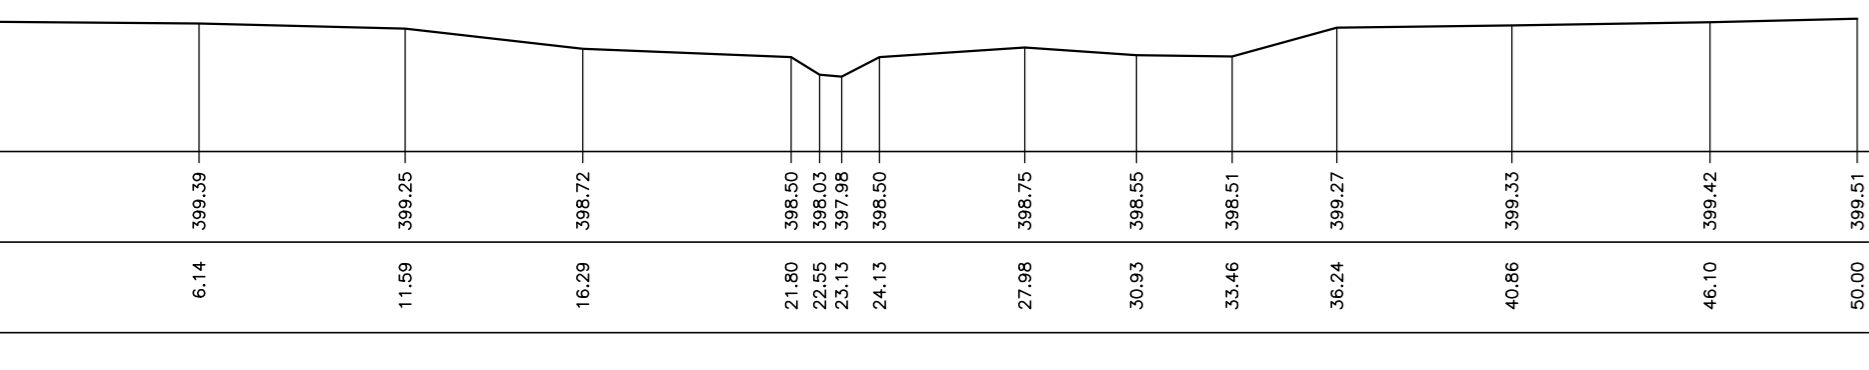


sez52

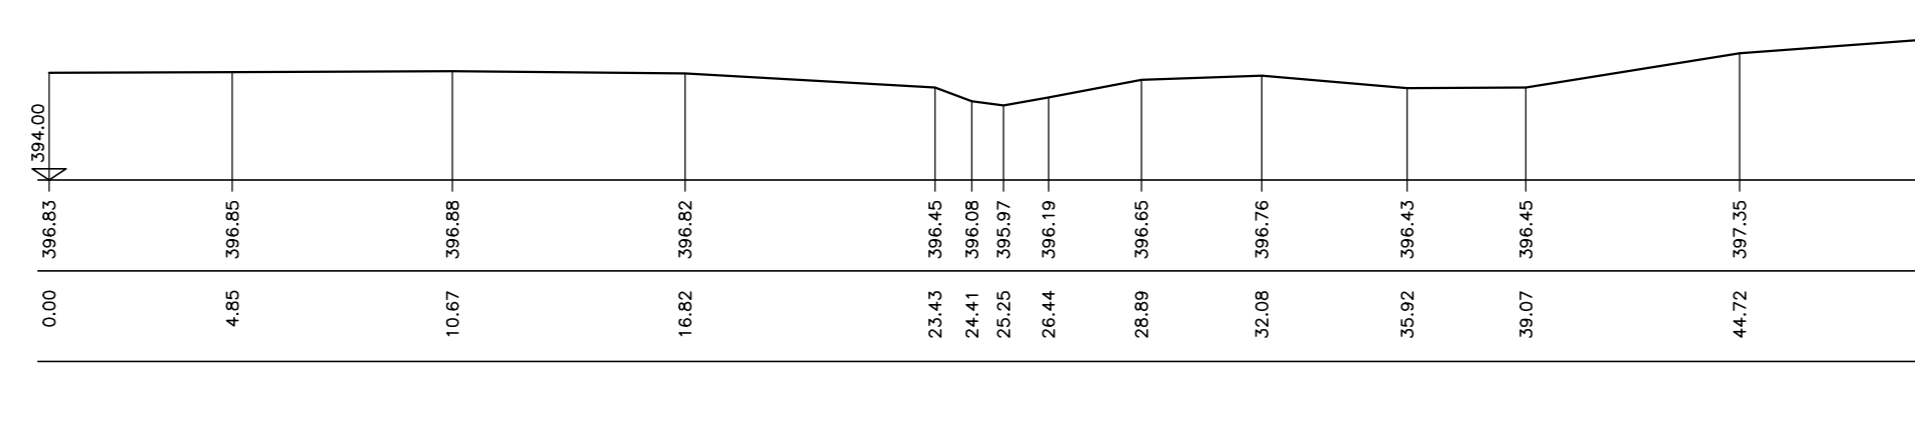


sez53

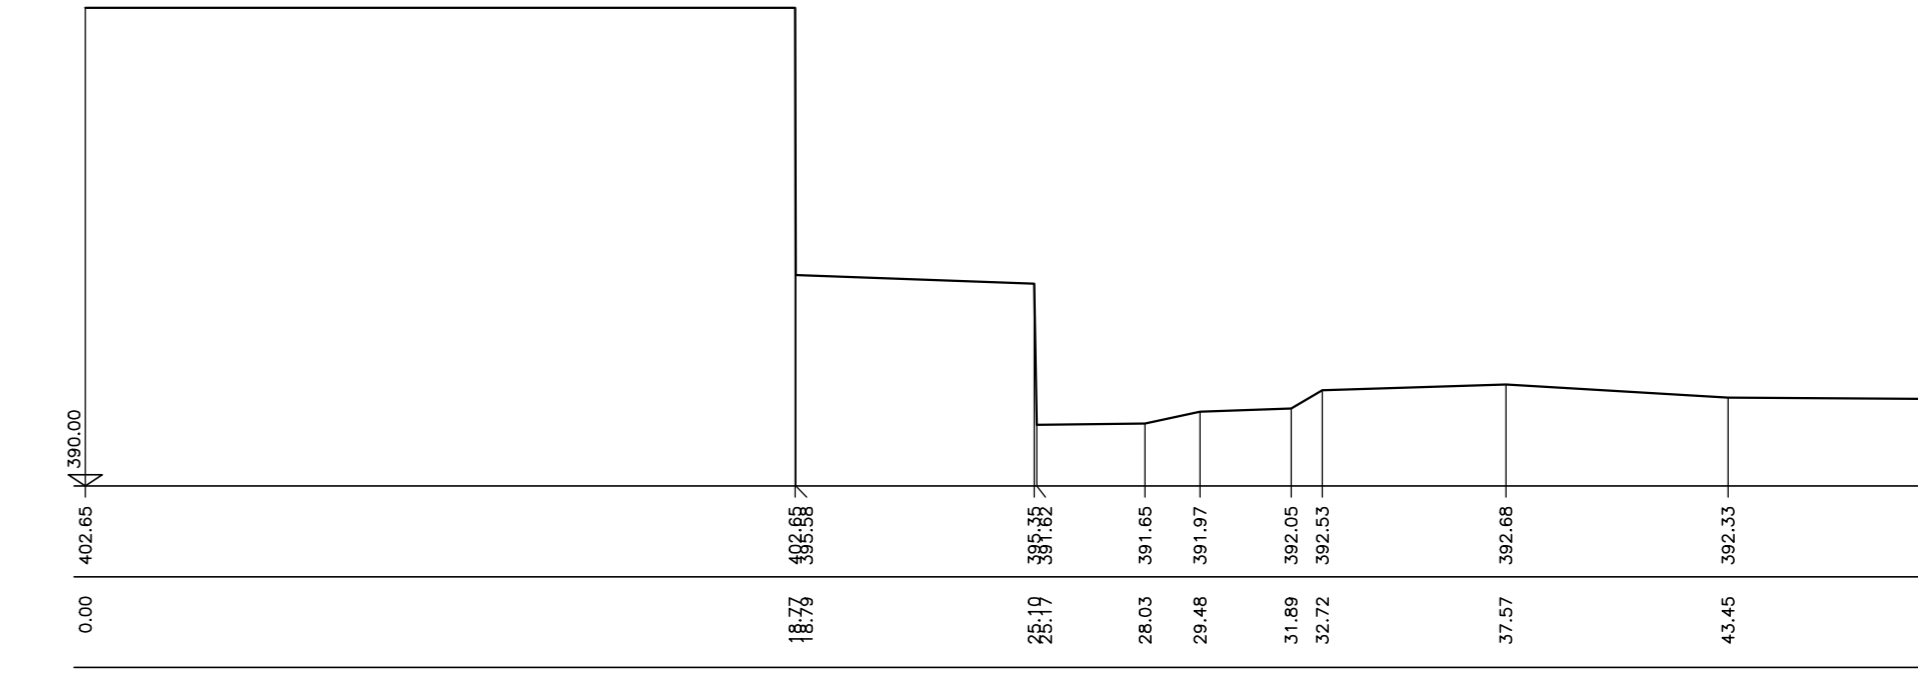


sez54

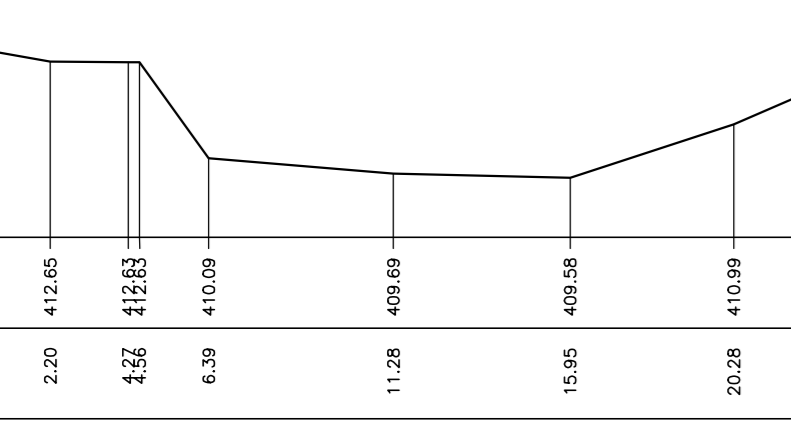


sez55

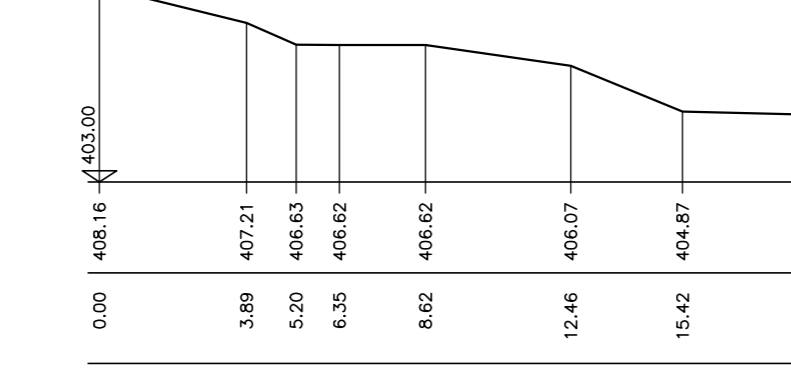


sez56

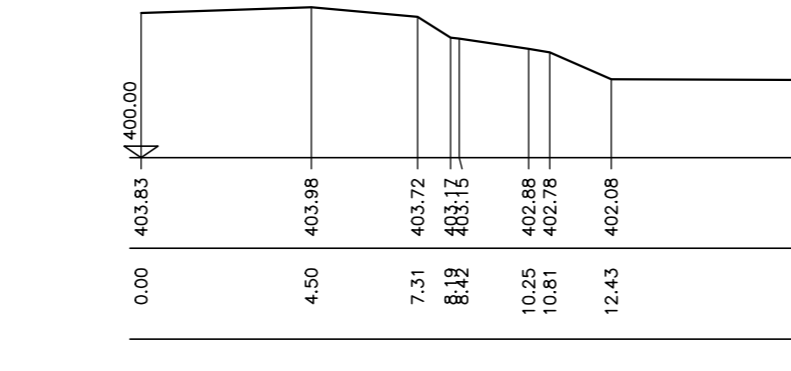


sez57

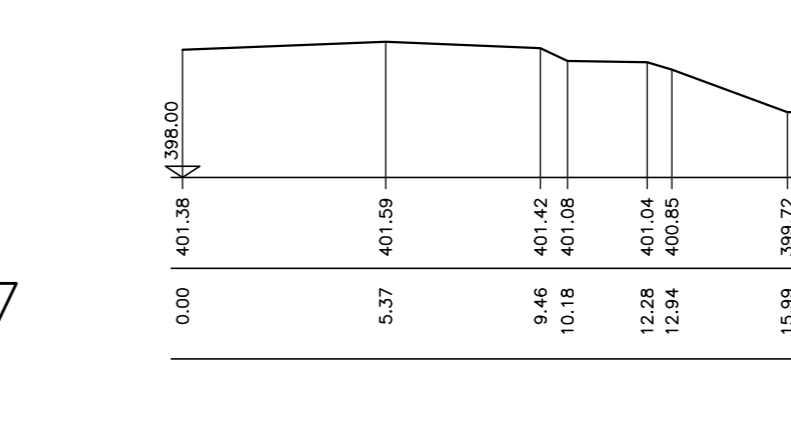

sez58

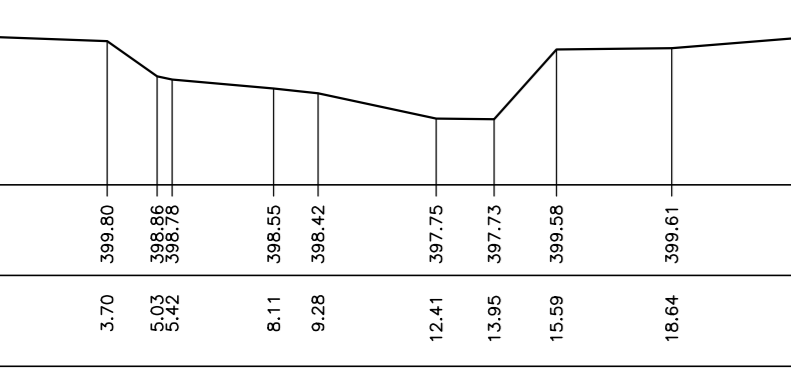

sez59

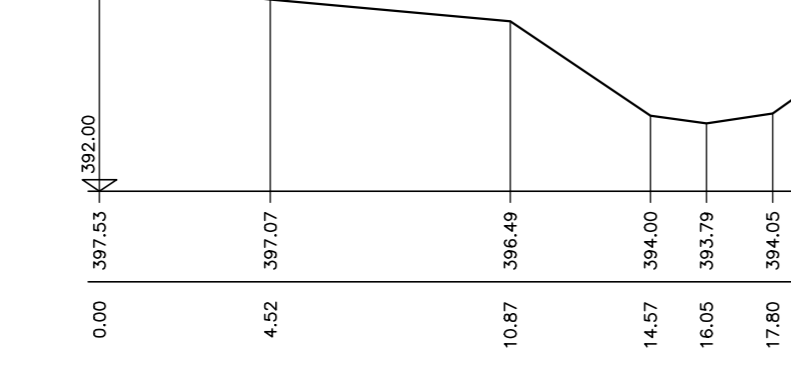

Sanas
GRUPPO FS ITALIANE
Direzione Progettazione e Realizzazione Lavori

E 78 GROSSETO - FANO
TRATTO SELCI - LAMA (E 45) - S.STEFANO DI GAIFA
Adeguamento a 2 corsie del tratto Mercatello sul Metauro Ovest - Mercatello sul Metauro Est (Lotto 4°)

PROGETTO DEFINITIVO AN 245

ANAS - DIREZIONE PROGETTAZIONE E REALIZZAZIONE LAVORI

COORDINATORE PER LA SICUREZZA IN FASE DI PROGETTAZIONE
Ing. Giuseppe Resto
Ordine Ingegneri
Provincia di Roma n. 20629

IL GEOLOGO
Dott. Geol. Salvatore Mironi
Ordine dei geologi
della Regione Lazio n. 1069

VISTO: IL RESP. DEL PROCEDIMENTO
Arch. Pininf. Marco Calozza

1 PROGETTISTI SPECIALISTICI
Ing. Ambrogio...
Ordine Ingegneri
Provincia di Roma n. 20629

PROGETTAZIONE ATI:
(Mandatario)

INGEGNERIA
GESTIONE PROGETTI INGEGNERIA s.r.l.

cooprogetti
engeko

IL PROGETTISTA E RESPONSABILE DELL'INTEGRAZIONE DELLE PREVISIONI SPECIALISTICHE (DPR/207/20 ART 15 COMMA 2)
Dott. Ing. GIORGIO GUIDUCCI
Ordine Ingegneri
Provincia di Roma n. 20629

IL PROGETTISTA E RESPONSABILE DELL'INTEGRAZIONE DELLE PREVISIONI SPECIALISTICHE (DPR/207/20 ART 15 COMMA 2)
Dott. Ing. GIORGIO GUIDUCCI
Ordine Ingegneri
Provincia di Roma n. 20629

INQUADRAMENTO DELL'OPERA
ELABORATI GENERALI
Rilievi celerimetrici - Sezioni rilevate - Tav.5 di 5

CODICE PROGETTO	LIV. PROG.	ANNO	NOME FILE	REVISIONE	SCALA
PROGETTO D/TAN245	D	22	TOOEG00GENS05A	A	1:200
D					
C					
B					
A	Emissione	Ottobre '22	Vessollo	Signorelli	Guiducci
REV.	DESCRIZIONE	DATA	REDATTO	VERIFICATO	APPROVATO