


PLANIMETRIA DEGLI SCAVI-Scala 1:200

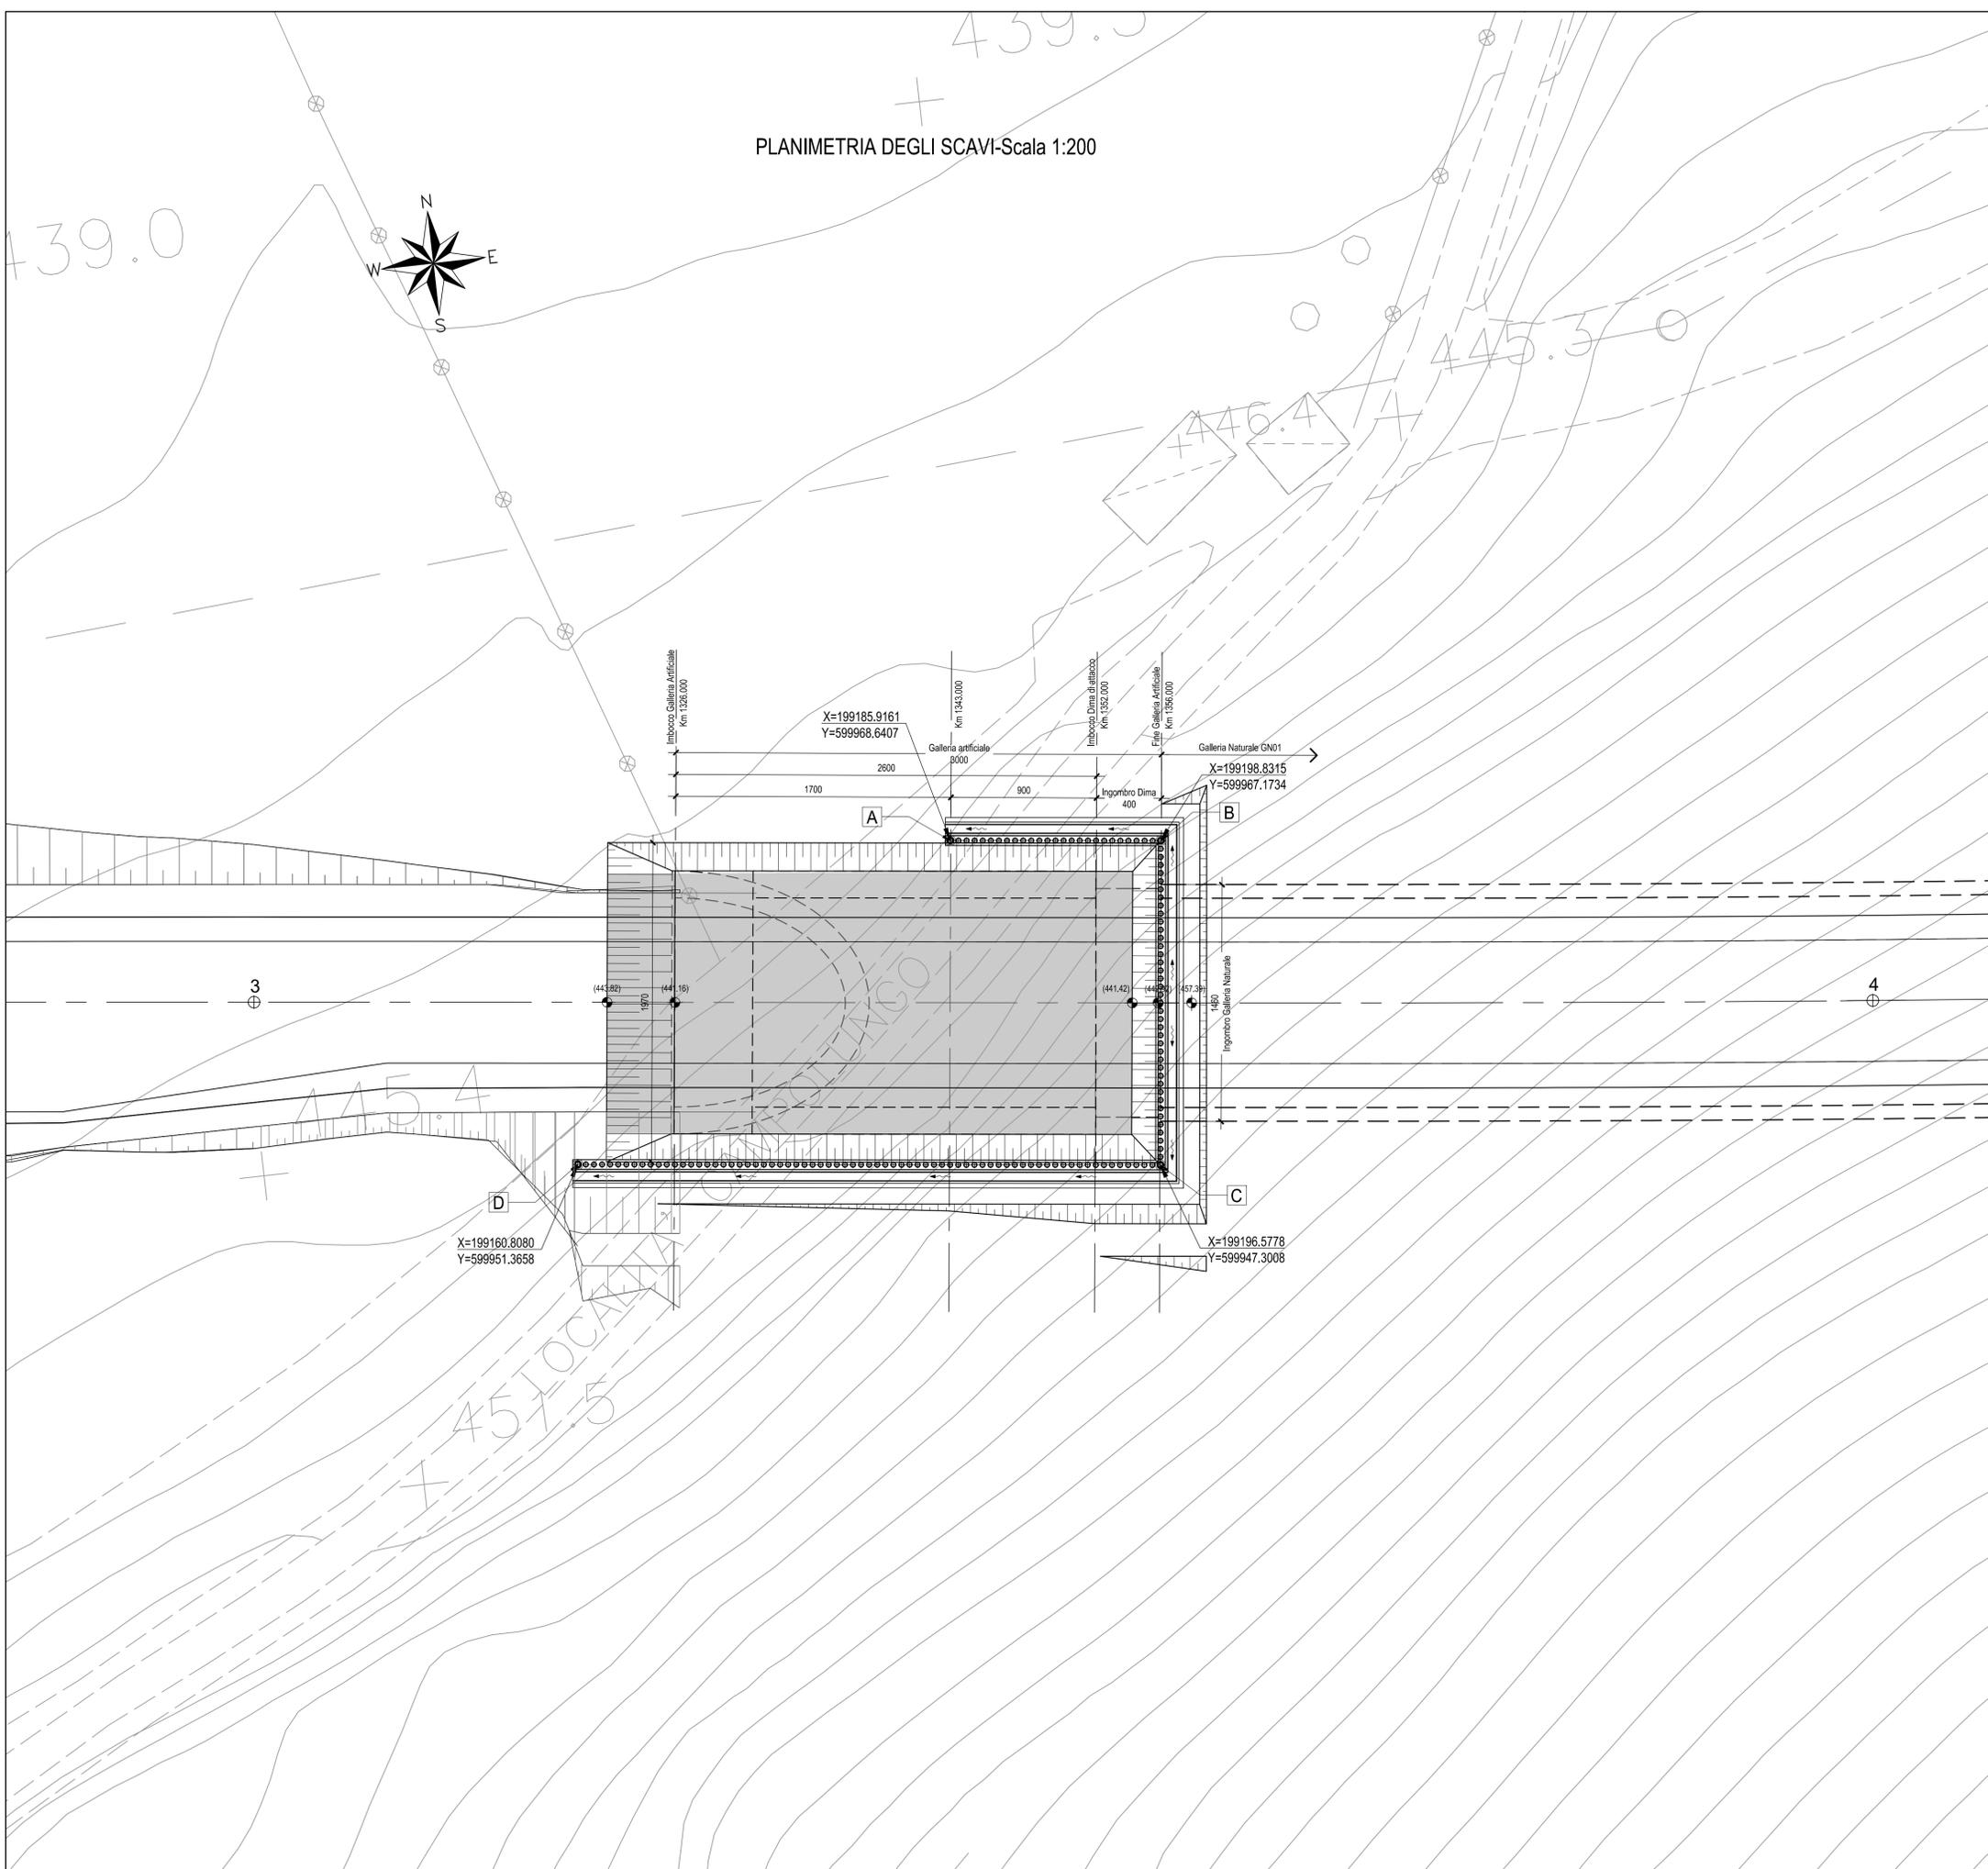

NOTE:

- TUTTE LE DIMENSIONI SONO IN mm SALVO DOVE DIVERSAMENTE SPECIFICATO.
- LE QUOTE ALTIMETRICHE SONO IN METRI E RIFERITE AL LIVELLO MEDIO MARE.
- LE COORDINATE SONO ESPRESSE IN METRI RIFERITE AL SISTEMA UTM WGS84.
- PER LE DIMENSIONI DEI TIRANTI E RELATIVE SPECIFICHE VEDI SPECIFICO ELABORATO



Direzione Progettazione e Realizzazione Lavori

E 78 GROSSETO - FANO  
TRATTO SELCI - LAMA (E 45) - S.STEFANO DI GAIFA  
Adeguamento a 2 corsie del tratto Mercatello sul Metauro Ovest -  
Mercatello sul Metauro Est (Lotto 4°)

PROGETTO DEFINITIVO
AN 245

ANAS - DIREZIONE PROGETTAZIONE E REALIZZAZIONE LAVORI

COORDINATORE PER LA SICUREZZA IN FASE DI PROGETTAZIONE  Ing. Giuseppe Resto Ordine Ingegneri Provincia di Roma n. 20629	I PROGETTISTI SPECIALISTICI  Ing. Ambrogio Signorelli Ordine Ingegneri Provincia di Roma n. 20629  Ing. Moreno Palmieri Ordine Ingegneri Provincia di Perugia n. 2066	PROGETTAZIONE ATI: (Mandatario)  <b>GPI INGEGNERIA</b> GESTIONE PROGETTI INGEGNERIA s.r.l.  cooprogetti  <b>engeko</b> Studio di Architettura e Ingegneria Progettiva	IL GEOLOGO  Dott. Geol. Salvatore Marino Ordine dei geologi della Regione Lazio n. 1069  VISTO: IL RESP. DEL PROCEDIMENTO Ing. Vincenzo Catone  VISTO: IL RESP. DEL PROGETTO Arch. Pianif. Marco Colazza	Ing. David Crenca Ordine Ingegneri Provincia di Frosinone n. A1762  Ing. Giuseppe Resto Ordine Ingegneri Provincia di Roma n. 20629  Dott. Ing. GIORGIO GUIDUCCI Ordine Ingegneri Provincia di Roma n. 14035
---	---	---	---	---

OPERE D'ARTE MAGGIORI  
Galleria Mercatello 1  
Imbocco ovest  
Planimetria degli scavi

CODICE PROGETTO	NOME FILE	REVISIONE	SCALA
PROGETTO: DTAN245	TOOGA01OSTPE01B	B	1:200
LN.PROG: D	CODICE ELAB. TOOGA01OSTPE01		
ANNO: 22			

REV.	DESCRIZIONE	DATA	REDATTO	VERIFICATO	APPROVATO
B	Revisione a seguito istruttoria U.0030221 del 16.01.2023	Febbraio '23	Amoruso	Signorelli	Guiducci
A	Emissione	Ottobre '22	Amoruso	Signorelli	Guiducci