




USCITA VERSO L'ESTERNO
SCALA 1:100
PLANIMETRIA MANUFATTO DI ESODO

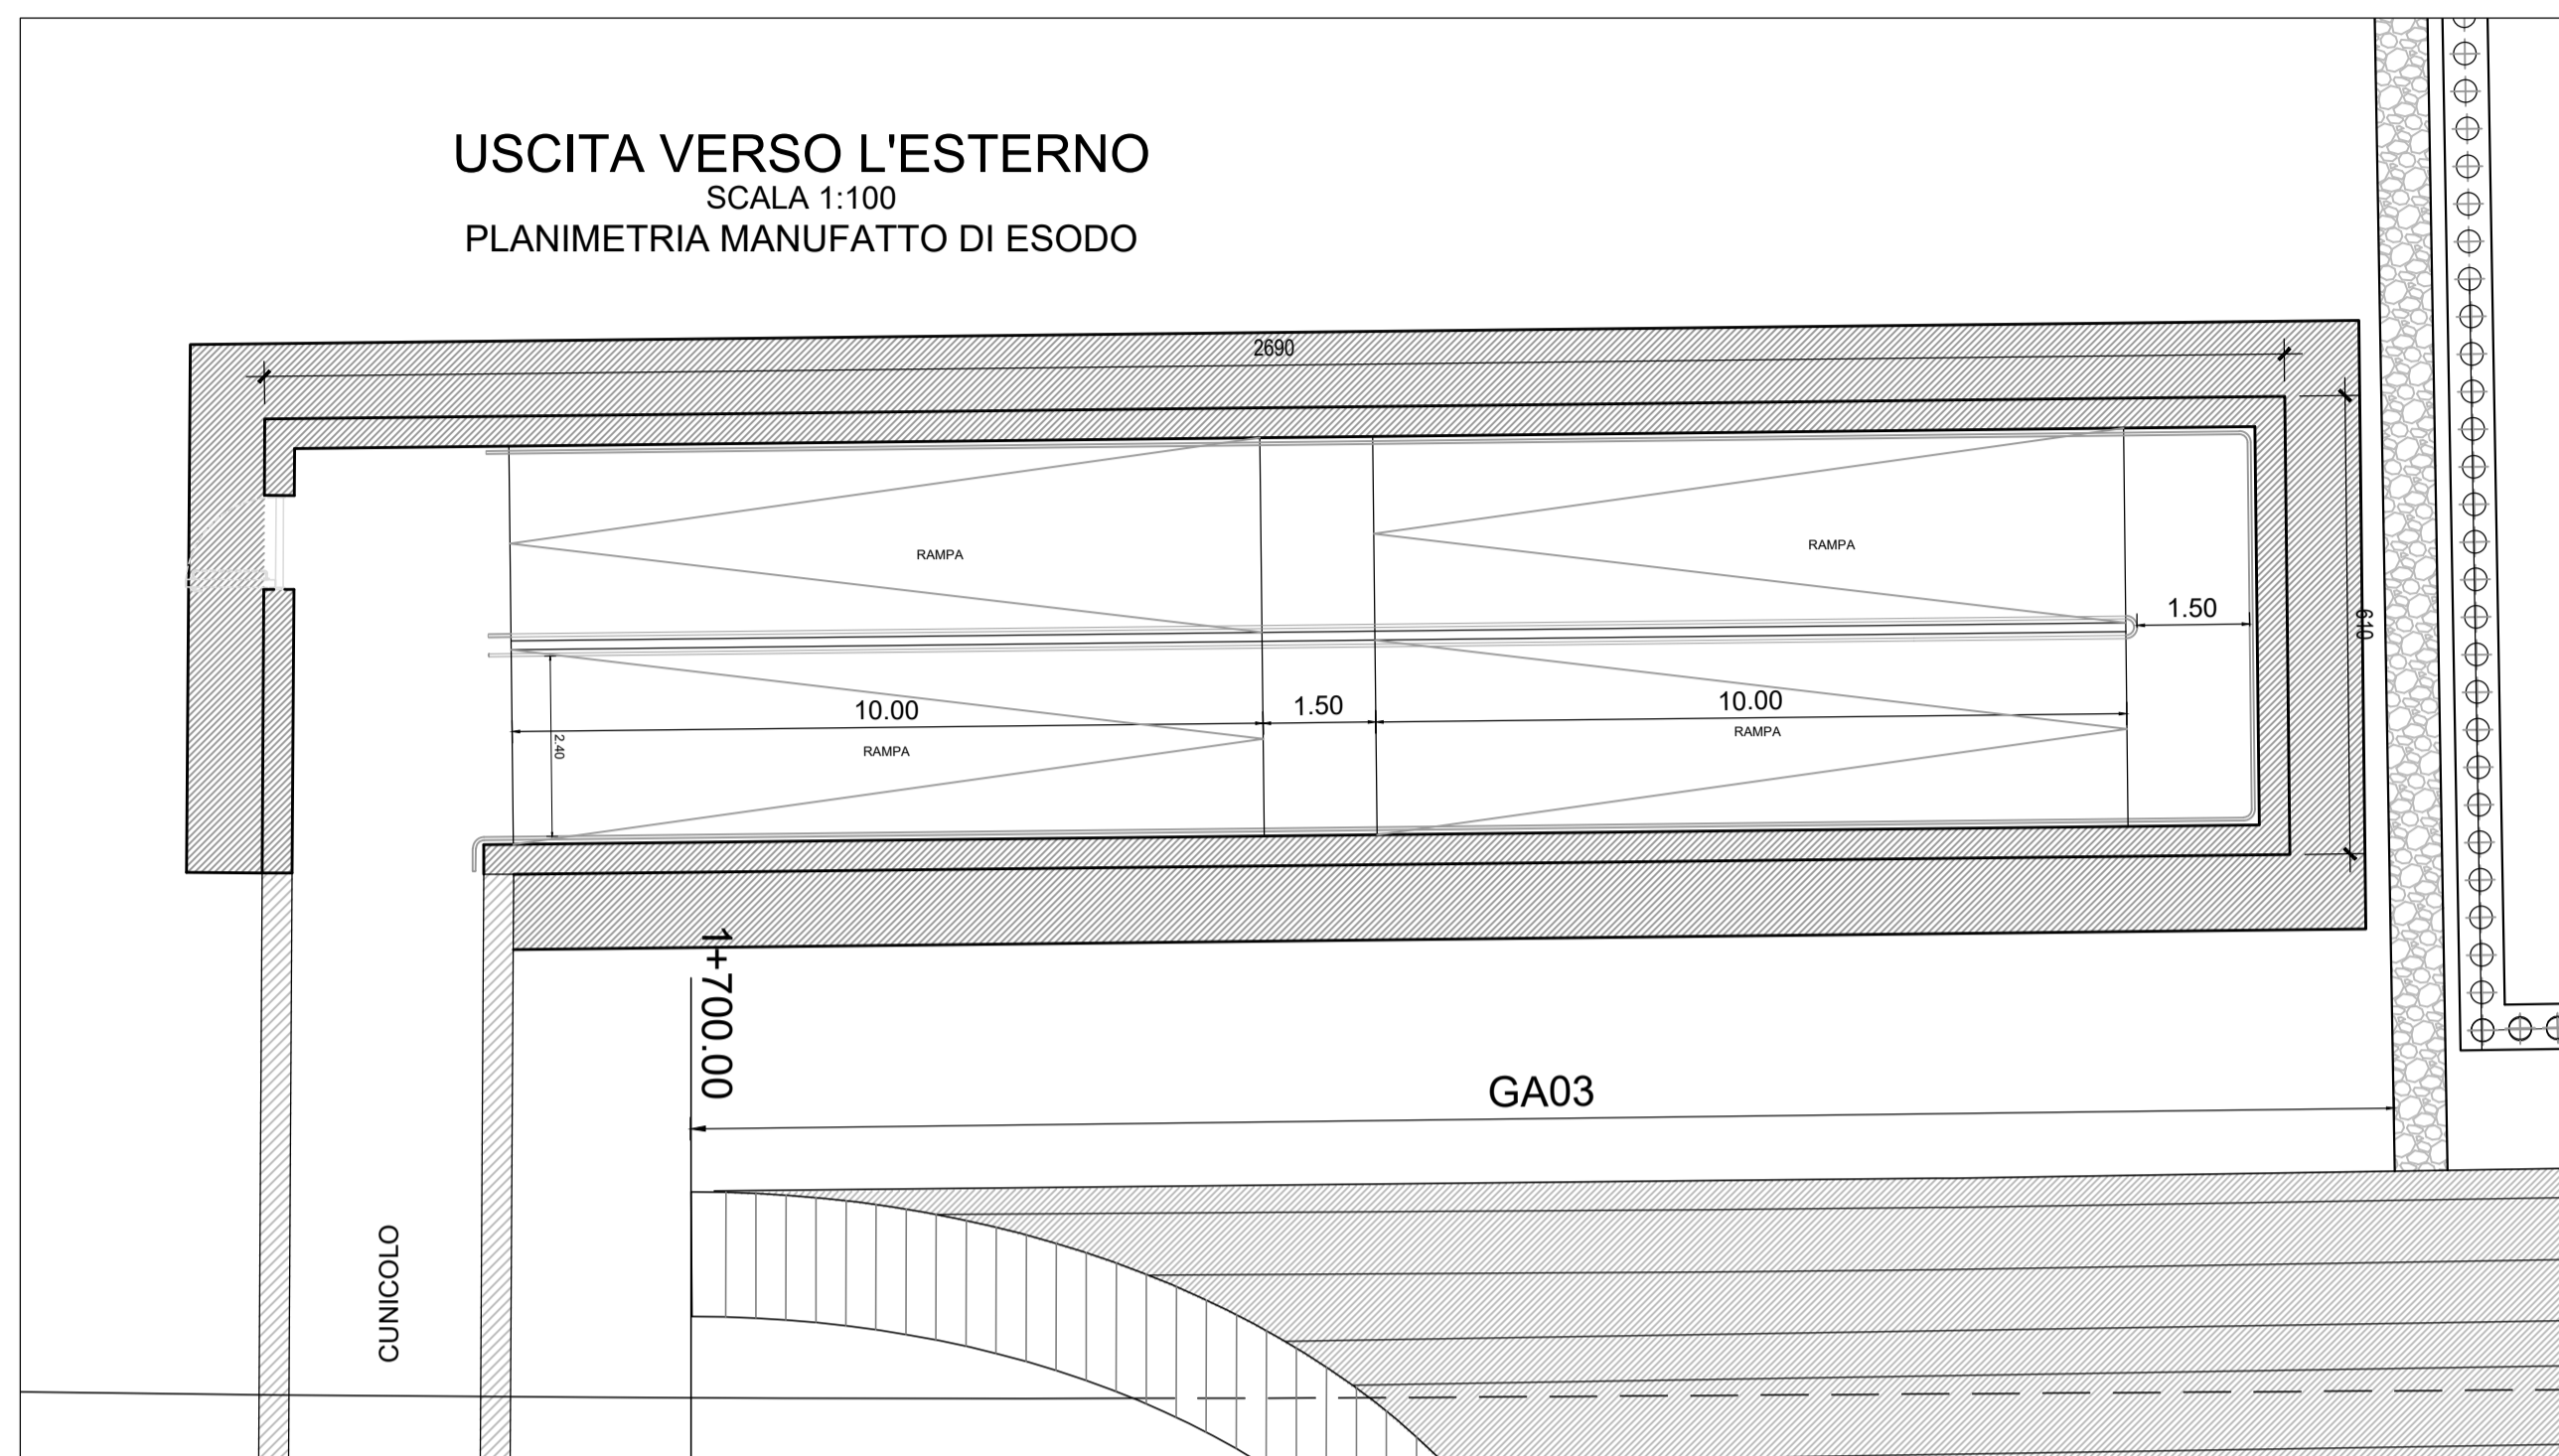

USCITA VERSO L'ESTERNO
SCALA 1:100
SEZIONE LONGITUDINALE MANUFATTO DI ESODO

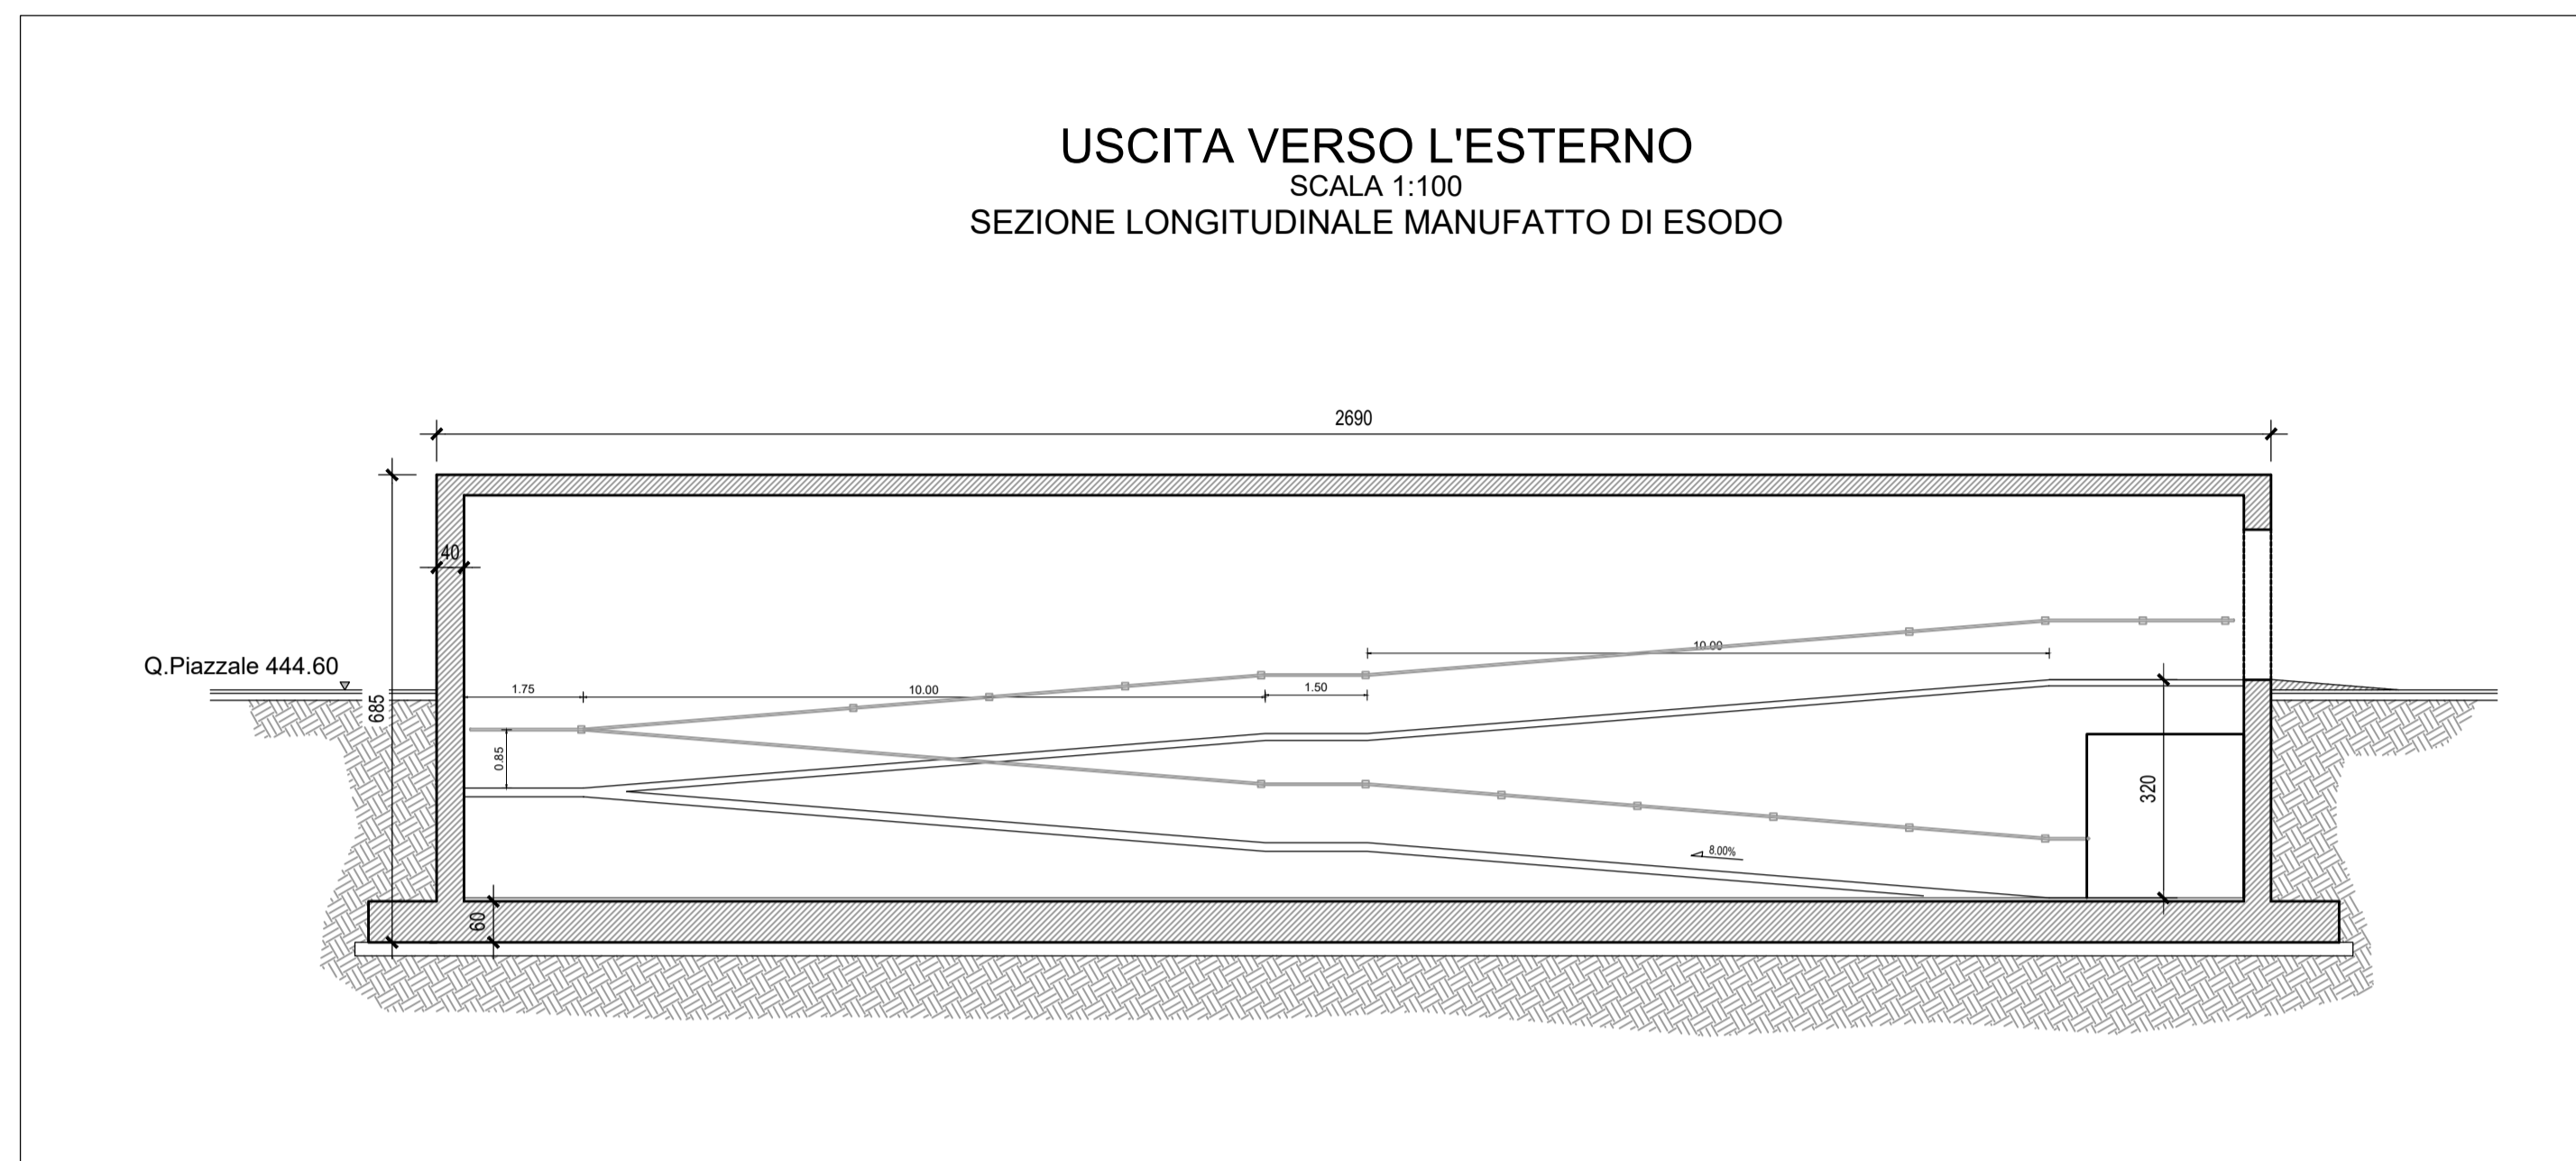

USCITA VERSO L'ESTERNO
SCALA 1:100
SEZIONE TRASVERSALE MANUFATTO DI ESODO
DIST.PROG.: 1694.000

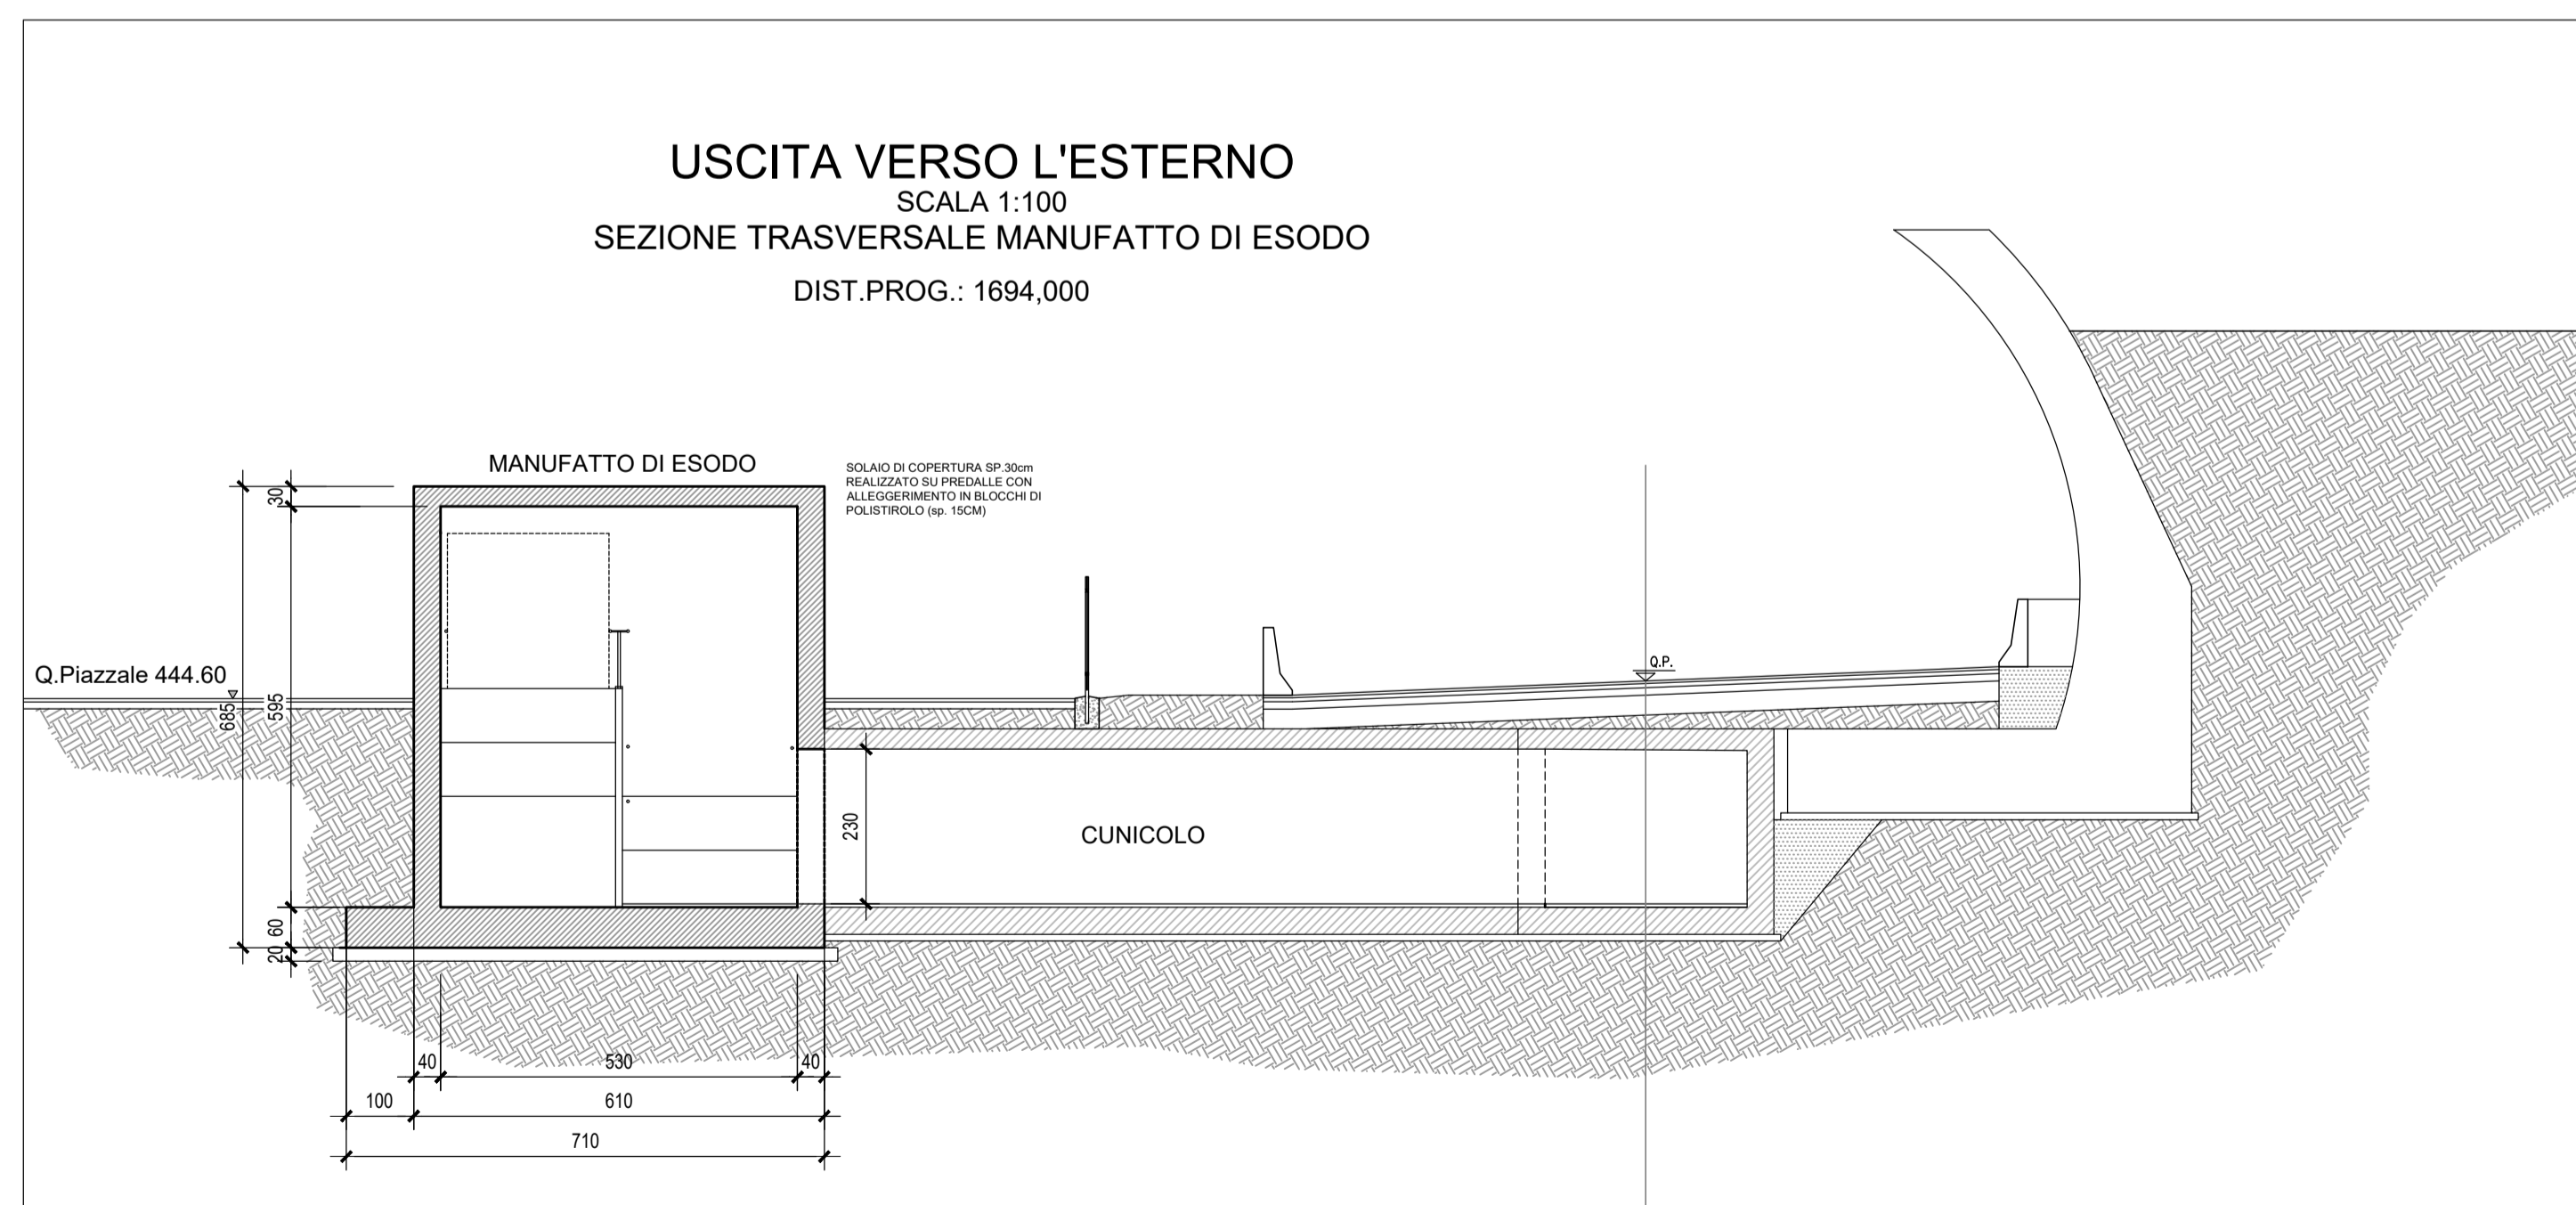

Direzione Progettazione e Realizzazione Lavori

E 78 GROSSETO - FANO
TRATTO SELCI - LAMA (E 45) - S.STEFANO DI GAIFA
Adeguamento a 2 corsie del tratto Mercatello sul Metauro Ovest -
Mercatello sul Metauro Est (Lotto 4^o)

PROGETTO DEFINITIVO

AN 245

ANAS - DIREZIONE PROGETTAZIONE E REALIZZAZIONE LAVORI

COORDINATORE PER LA SICUREZZA IN FASE DI PROGETTAZIONE Ing. Giuseppe Resto Ordine Ingegneri Provincia di Roma n. 20629	I PROGETTISTI SPECIALISTICI Ing. Ambrogio Sisti Ordine Ingegneri Provincia di Roma n. 20629 Ing. Moreno Pappalardo Ordine Ingegneri Provincia di Perugia n. A2069	PROGETTAZIONE ATI: (Mandataria) GPI INGEGNERIA GESTIONE PROGETTI INGEGNERIA srl cooprogetti engeko Studio di Architettura e Ingegneria Progettiva
IL GEOLOGO Dott. Geol. Salvatore Marino Ordine dei geologi della Regione Lazio n. 1069	Ing. David Crenca Ordine Ingegneri Provincia di Frosinone n. A1762	(Mandante)
VISTO: IL RESP. DEL PROCEDIMENTO Ing. Vincenzo Catone	Ing. Giuseppe Resto Ordine Ingegneri Provincia di Roma n. 20629	(Mandante)
VISTO: IL RESP. DEL PROGETTO Arch. Pianif. Marco Colazza	Dott. Ing. GIORGIO GUIDUCCI Ordine Ingegneri Provincia di Roma n. 14035	IL PROGETTISTA E RESPONSABILE DELL'INTEGRAZIONE DELLE PRESTAZIONI SPECIALISTICHE. (DPR207/10 ART 15 COMMA 12) Dott. Ing. GIORGIO GUIDUCCI ORDINE INGEGNERI ROMA n. 14035

OPERE D'ARTE MAGGIORI
Galleria Mercatello 2
Imbocco ovest - Carpenteria manufatto di esodo

CODICE PROGETTO	NOME FILE	REVISIONE	SCALA
PROGETTO	T00GA030STCP02B.		
PROG. LIV. PROG. ANNO	CODICE ELAB.		
D T A N 2 4 5 D 2 2	T 0 0 G A 0 3 O S T C P 0 2	B	1:50
D			
C			
B	Revisione a seguito istruttoria U.0030221 del 16.01.2023	Febbraio '23	Rinaldi Signorelli Guiducci
A	Emissione	Ottobre '22	Rinaldi Signorelli Guiducci
REV.	DESCRIZIONE	DATA	REDATTO VERIFICATO APPROVATO