

SEZIONE TIPO PARATIA (provvisoria)
Scala 1:100

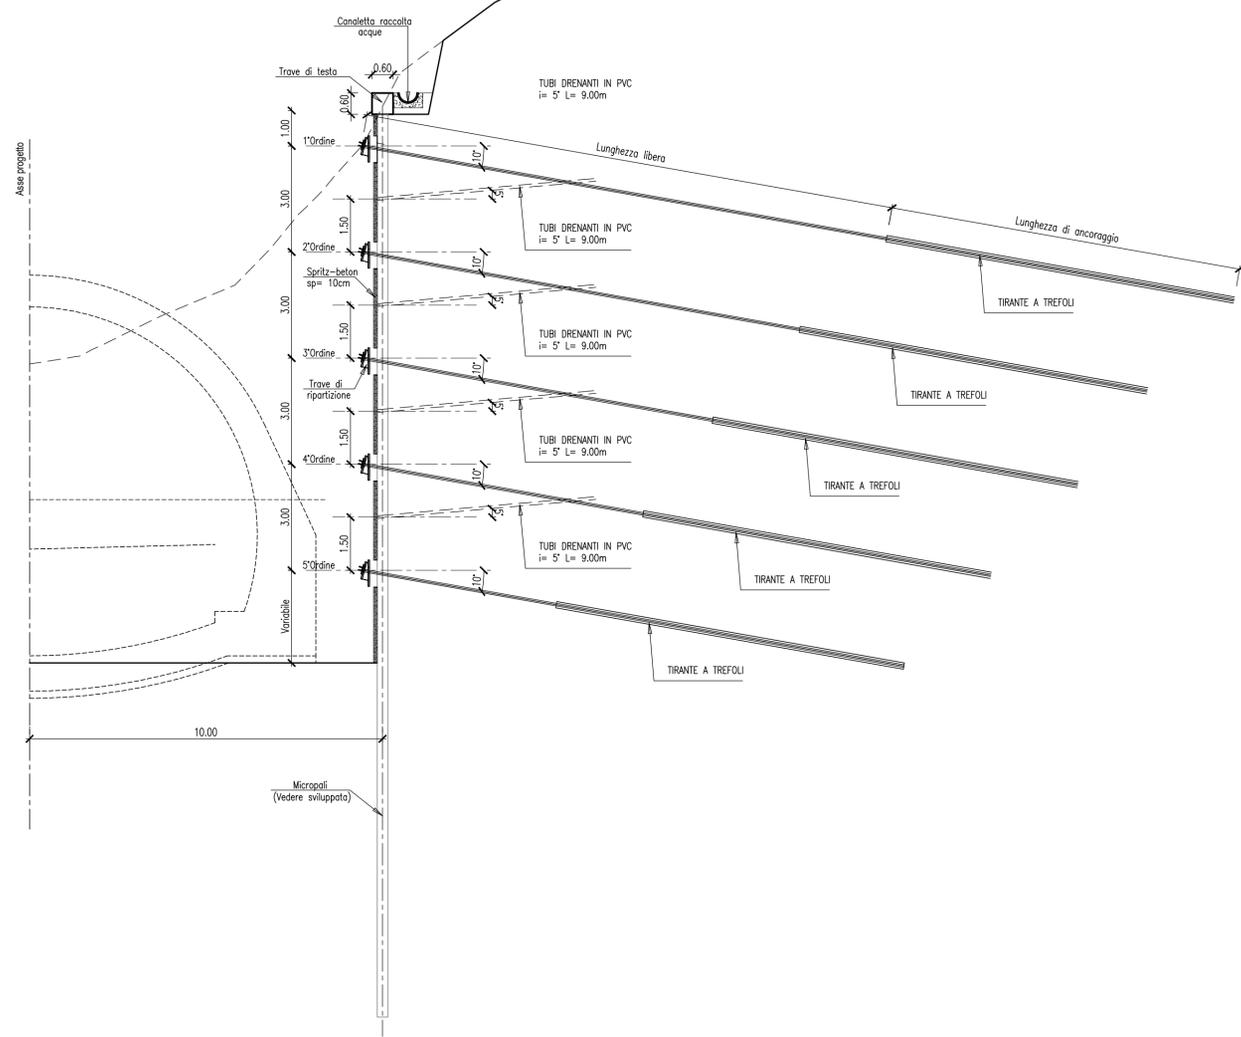


TABELLA MATERIALI

CLS
 TRAVE DI TESTATA : C25/30
 - CLASSE DI RESISTENZA : C25/30
 - CLASSE DI CONSISTENZA SLUMP : S3
 - MAX DIMENSIONE AGGREGATO : 30 mm
 - CONTENUTO MIN. CEMENTO : 300 kg/mc
 - CLASSE DI ESPOSIZIONE : XC3
 - COPRIFERRO : C = 40 mm
 FOSSO DI GUARDIA : classe di resistenza minima a compressione : C20/25

ACCIAIO
 - RETE ELETTROSALDATA : B45A
 - ARMATURA TRAVE DI TESTATA : B45C
 - ARMATURA PALI : B45C
 - ACCIAIO ARMONICO PER TIRANTI IN TREFOLI : f_{tk} >= 1860 N/mm²
 f_{p(0.1)k} >= 1670 N/mm²
 S355J0W
 - ACCIAIO PER MICROPALI E TRAM : S355J0W


MISCELA DI INIEZIONE PER TIRANTI
 C20/25
 A/C <= 0.5
 Additivi fluidificanti
 Massa volumica >= 1.75 g/cm³

DIAMETRO PERFORAZIONE TIRANTI >= 150mm PER TIRANTI


DRENI
 - tubo in pvc microfessurato perforazione #80mm, tubo filtrante #2" inclinati di 5° verso l'alto

TUBO IN PVC MICROFESSURATO PERFORAZIONE #80mm,
TUBO FILTRANTE #2" INCLINATI DI 5° VERSO L'ALTO


PARTICOLARE TIRANTE
Scala 1:20

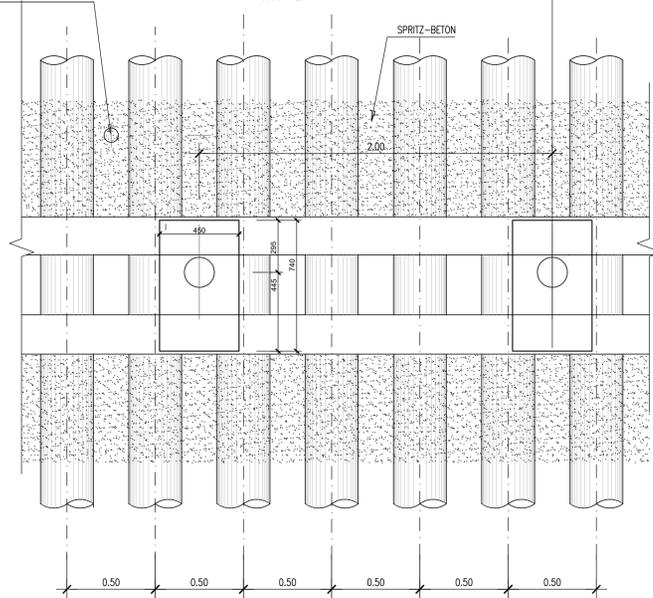

SEZIONE
Scala 1:20

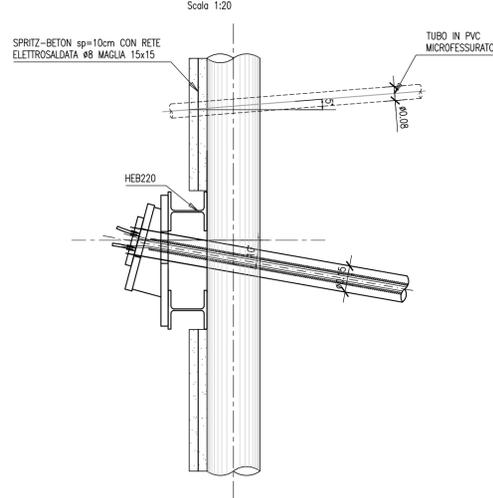

PARTICOLARE TRAVE DI TESTATA
Scala 1:20

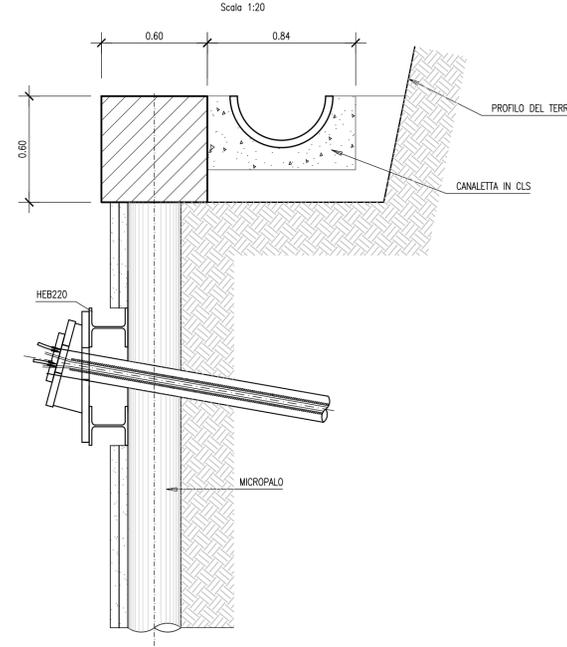

Direzione Progettazione e Realizzazione Lavori

E 78 GROSSETO - FANO
 TRATTO SELCI - LAMA (E 45) - S.STEFANO DI GAIFA
 Adeguamento a 2 corsie del tratto Mercatello sul Metauro Ovest -
 Mercatello sul Metauro Est (Lotto 4°)

PROGETTO DEFINITIVO AN 245

ANAS - DIREZIONE PROGETTAZIONE E REALIZZAZIONE LAVORI

COORDINATORE PER LA SICUREZZA IN FASE DI PROGETTAZIONE Ing. Giuseppe Resto Ordine Ingegneri Provincia di Roma n. 20629	I PROGETTISTI SPECIALISTICI Ing. Ambrogio Siorani Ordine Ingegneri Provincia di Roma n. 20629 Ing. Moreno Parnis Ordine Ingegneri Provincia di Perugia n. A265	PROGETTAZIONE ATI: (Mandatario) GPI INGEGNERIA GESTIONE PROGETTI INGEGNERIA srl Ing. GIORGIO GUIDUCCI Ordine Ingegneri Provincia di Roma n. 14035
IL GEOLOGO Dott. Geol. Salvatore Marino Ordine dei geologi della Regione Lazio n. 1069	Ing. David Crenca Ordine Ingegneri Provincia di Frosinone n. A1762	cooprogetti engeko Studio di Architettura e Ingegneria Progettiva
VISTO: IL RESP. DEL PROCEDIMENTO Ing. Vincenzo Catone	Ing. Giuseppe Resto Ordine Ingegneri Provincia di Roma n. 20629	IL PROGETTISTA E RESPONSABILE DELL'INTEGRAZIONE DELLE PRESTAZIONI SPECIALISTICHE. (DPR207/10 ART 15 COMMA 12) Dott. Ing. GIORGIO GUIDUCCI Ordine Ingegneri Provincia di Roma n. 14035

OPERE D'ARTE MAGGIORI
 Galleria Mercatello 2
 Imbocco est
 Particolari costruttivi

CODICE PROGETTO	NOME FILE	REVISIONE	SCALA
PROGETTO D T A N 2 4 5	T00GA04OSTDC01B	B	Varie
LN-PROG ANNO D 22	CODICE ELAB. T00GA04OSTDC01		
D			
C			
B	Revisione a seguito istruttoria U.0030221 del 16.01.2023	Febbraio '23	Amoruso Signorelli Guiducci
A	Emissione	Ottobre '22	Amoruso Signorelli Guiducci
REV.	DESCRIZIONE	DATA	REDATTO VERIFICATO APPROVATO