


LEGENDA MONITORAGGIO		
SIGLA	DESCRIZIONE	CARATTERISTICHE
MO	MIRA OTTICA	LETTURA COORDINATE TRIDIMENSIONALI CON PRECISIONE +/- 3mm, 2sec CENTESIMALI
CT	CELLA DI CARICO TOROIDALE PER TIRANTI	CAMPO DI MISURA FINO A 800kN
INCL	INCLINOMETRO	INCLINOMETRO INSERITO NEI PALI/MICROPALI IN C.A.

FREQUENZA DELLE LETTURE SU PARATIE						
Tipologia di strumentazione	Ante operam 3 mesi	Corso d'opera (realizzazione singola opera)	Corso d'opera 0-6 mesi	Corso d'opera 6-12 mesi	Corso d'opera >12 mesi	Post operam 12mesi
Inclinometri	-	1/7gg	1/15gg	1/30gg	1/60gg	1/60gg
Mire ottiche	-	1/7gg	1/15gg	1/30gg	1/60gg	1/60gg
Celle di carico	-	3/7gg	1/15gg	1/30gg	1/60gg	1/60gg

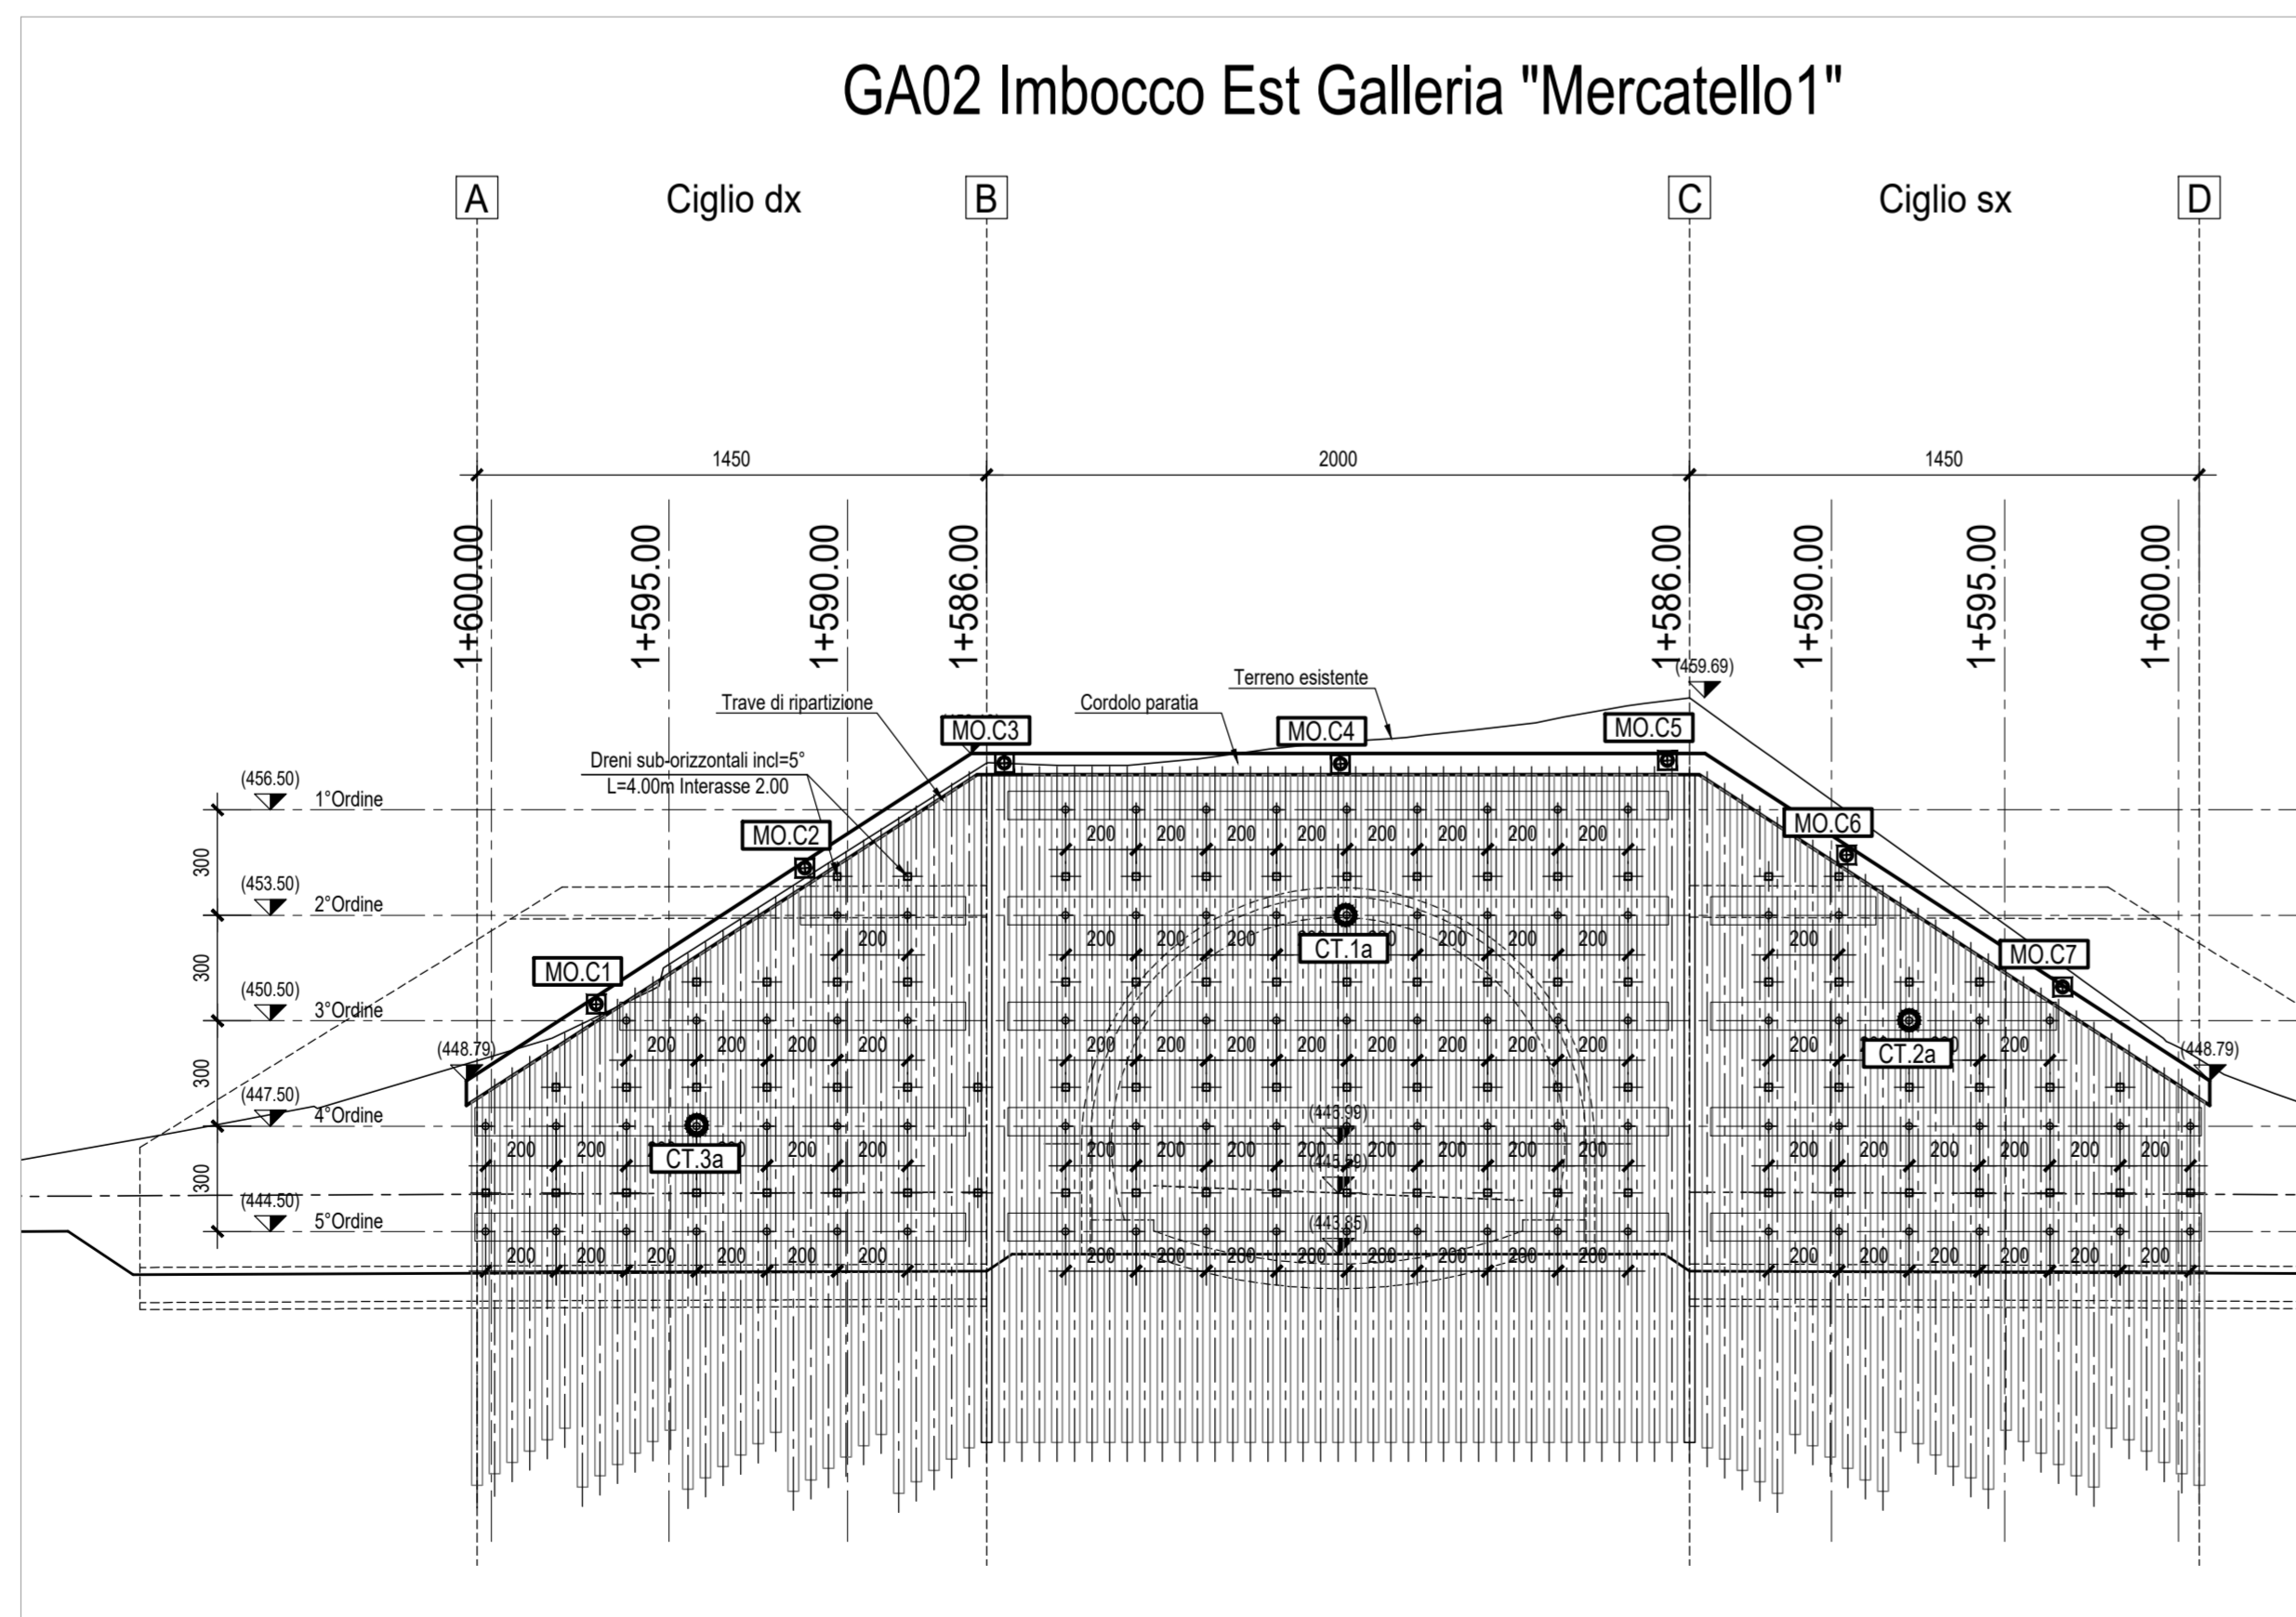



Direzione Progettazione e Realizzazione Lavori

**E 78 GROSSETO - FANO
TRATTO SELCI - LAMA (E 45) - S.STEFANO DI GAIFA
Adeguamento a 2 corsie del tratto Mercatello sul Metauro Ovest -
Mercatello sul Metauro Est (Lotto 4°)**

PROGETTO DEFINITIVO AN 245

ANAS - DIREZIONE PROGETTAZIONE E REALIZZAZIONE LAVORI

COORDINATORE PER LA SICUREZZA IN FASE DI PROGETTAZIONE Ing. Giuseppe Resta Ordine Ingegneri Provincia di Roma n. 20629	I PROGETTISTI SPECIALISTICI Ing. Ambrogio S... Ordine Ingegneri Provincia di Perugia n. 20629	PROGETTAZIONE ATI: (Mandatario) GPI INGEGNERIA GESTIONE PROGETTI INGEGNERIA s.r.l.	
IL GEOLOGO Dott. Geol. Salvatore Marino Ordine dei geologi della Regione Lazio n. 1069	Ing. Moren... Ordine Ingegneri Provincia di Perugia n. 20629	Ing. David Crenca Ordine Ingegneri Provincia di Frosinone n. A1762	IL PROGETTISTA E RESPONSABILE DELL'INTEGRAZIONE DELLE PRESTAZIONI SPECIALISTICHE. (DPR207/10 ART 15 COMMA 2) Dott. Ing. GIORGIO GUIDUCCI Ordine Ingegneri Provincia di Roma n. 14035
VISTO: IL RESP. DEL PROCEDIMENTO Ing. Vincenzo Catone	VISTO: IL RESP. DEL PROGETTO Arch. Pianif. Marco Colazza	Ing. Giuseppe Resta Ordine Ingegneri Provincia di Roma n. 20629	Ing. GIORGIO GUIDUCCI Ordine Ingegneri Provincia di Roma n. 14035

**STUDI ED INDAGINI
GEOLOGIA GEOTECNICA
Monitoraggio geotecnico - strutturale
Monitoraggio geotecnico - Imbocchi Galleria Mercatello 1**

CODICE PROGETTO		NOME FILE		REVISIONE	SCALA
PROGETTO	LV. PROG. ANNO	T00GE00M0GDIO3A		A	1:200
D	TAN245	D	22		
C					
B					
A	Emissione			Ottobre '22	Amoruso Signorelli Guiducci
REV.	DESCRIZIONE			DATA	REDATTO VERIFICATO APPROVATO