



PIANTA IMPALCATO

Scala 1:200

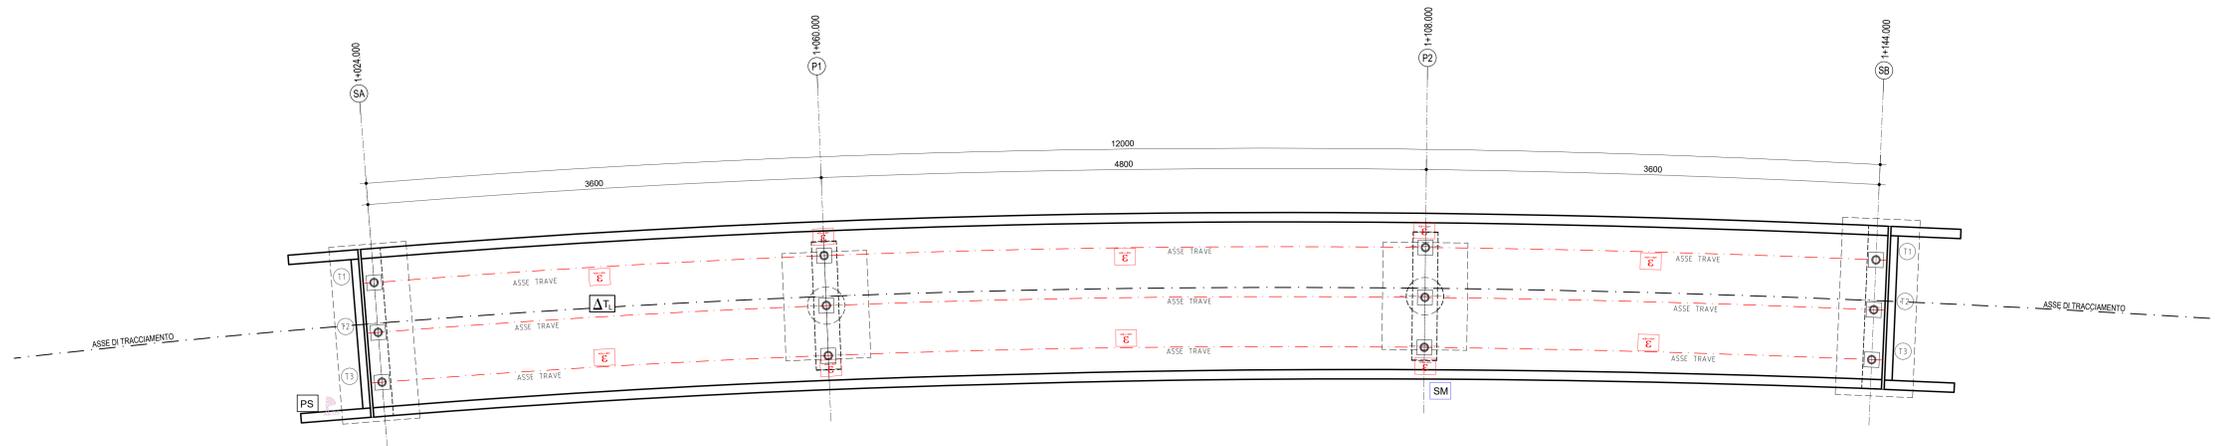


PROFILO IMPALCATO

Scala 1:200

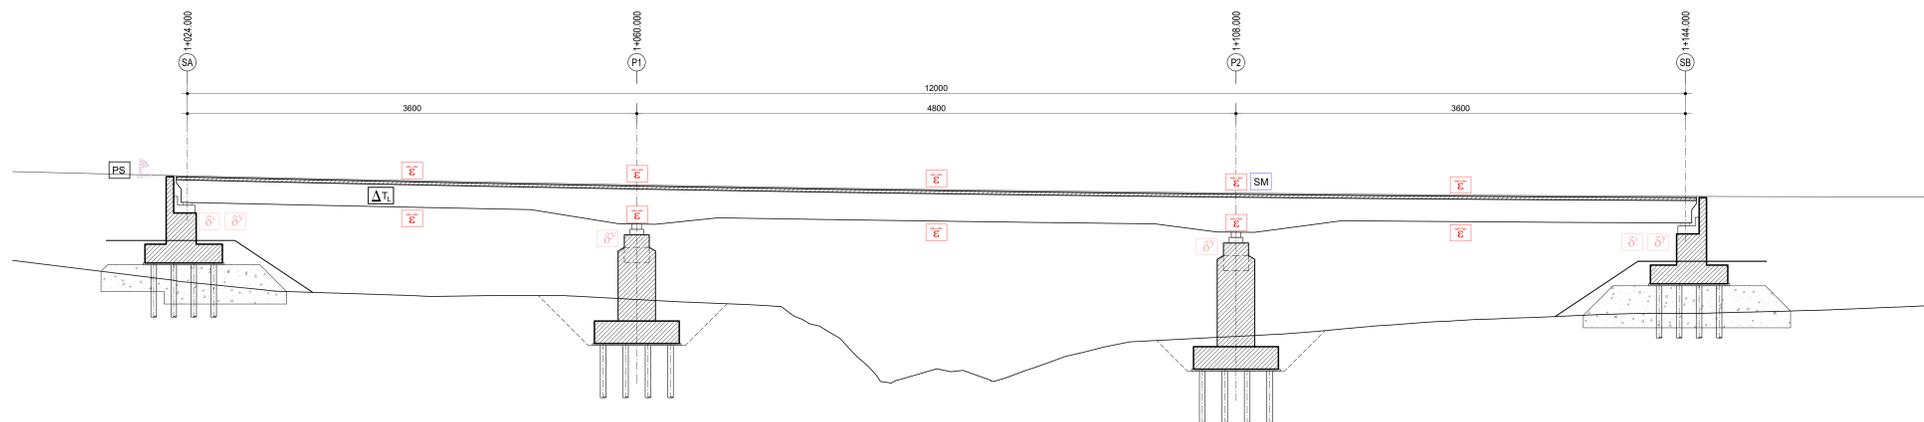


SEZIONE TRASVERSALE PILA

Scala 1:100

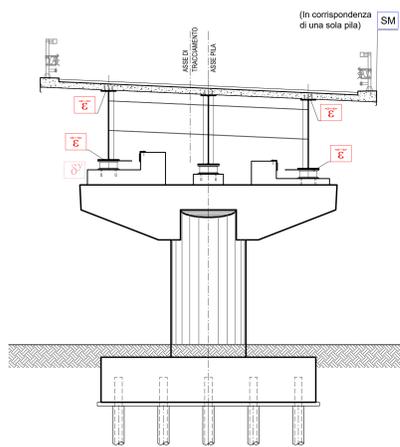


SEZIONE TRASVERSALE SPALLA

Scala 1:100

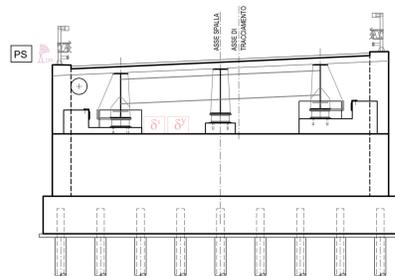

SEZIONE IMPALCATO

Scala 1:100

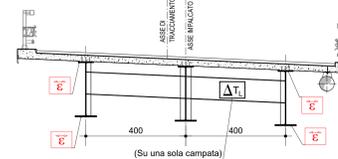

LEGENDA		
DESCRIZIONE	QUANTITÀ	
δ^x	Trasduttore spostamento longitudinale	2
δ^y	Trasduttore spostamento trasversale	4
ϵ	Estensimetro	20
ΔT_s	Sensore di temperatura superficiale	1
	Data logger statico con trasmissione wireless dei dati	1
PS	Pannello solare per alimentazione	1
SM	Stazione meteo	1



Sanas
GRUPPO FS ITALIANE

Direzione Progettazione e Realizzazione Lavori

E 78 GROSSETO - FANO
TRATTO SELCI - LAMA (E 45) - S. STEFANO DI GAIFA
Adeguamento a 2 corsie del tratto Mercatello sul Metauro Ovest - Mercatello sul Metauro Est (Lotto 4°)

PROGETTO DEFINITIVO **AN 245**

ANAS - DIREZIONE PROGETTAZIONE E REALIZZAZIONE LAVORI

<p>COORDINATORE PER LA SICUREZZA IN FASE DI PROGETTAZIONE</p> <p>Ing. Giuseppe Resto Ordine Ingegneri Provincia di Roma n. 20629</p>	<p>1 PROGETTISTI SPECIALISTICI</p> <p>Ing. Ambrogio Signorilli Ordine Ingegneri Provincia di Roma n. A35111</p> <p>Ing. Moreno Pianfili Ordine Ingegneri Provincia di Perugia n. A3257</p>	<p>PROGETTAZIONE ATI: (Mandatari)</p> <p>GPI INGEGNERIA GESTIONE PROGETTI INGEGNERIA s.r.l.</p> <p>cooprogetti</p> <p>engeko</p>
<p>IL GEOLOGO</p> <p>Dott. Geol. Salvatore Marino Ordine dei geologi della Regione Lazio n. 1069</p>	<p>IL PROGETTISTA E RESPONSABILE DELL'INTEGRAZIONE DELLE SPECIALISTICHE (DPR 207/20 ART. 15 COMMA 2)</p> <p>Dott. Ing. GIORGIO GUIDUCCI Ordine Ingegneri Provincia di Roma n. 14035</p>	<p>IL PROGETTISTA E RESPONSABILE DELL'INTEGRAZIONE DELLE SPECIALISTICHE (DPR 207/20 ART. 15 COMMA 2)</p> <p>Dott. Ing. GIORGIO GUIDUCCI Ordine Ingegneri Provincia di Roma n. 14035</p>

GEOLOGIA GEOTECNICA
Monitoraggio geotecnico - strutturale

Monitoraggio strutturale - Ponte S. Antonio

CODICE PROGETTO	NOME FILE	REVISIONE	SCALA
PROGETTO D/TAN/245	TOOGEDDOMOGD/04A	A	1:200 1:100
LIV. PROG. ANNO D 2/2	CODICE ELAB. T/O/G/E/O/M/O/G/O/I/O/S		
D			
C			
B			
A	Emissione	Ottobre '22	Piacentini Crenco Guiducci
REV.	DESCRIZIONE	DATA	REDATTO VERIFICATO APPROVATO