



PIANTA IMPALCATO

Scala 1:200

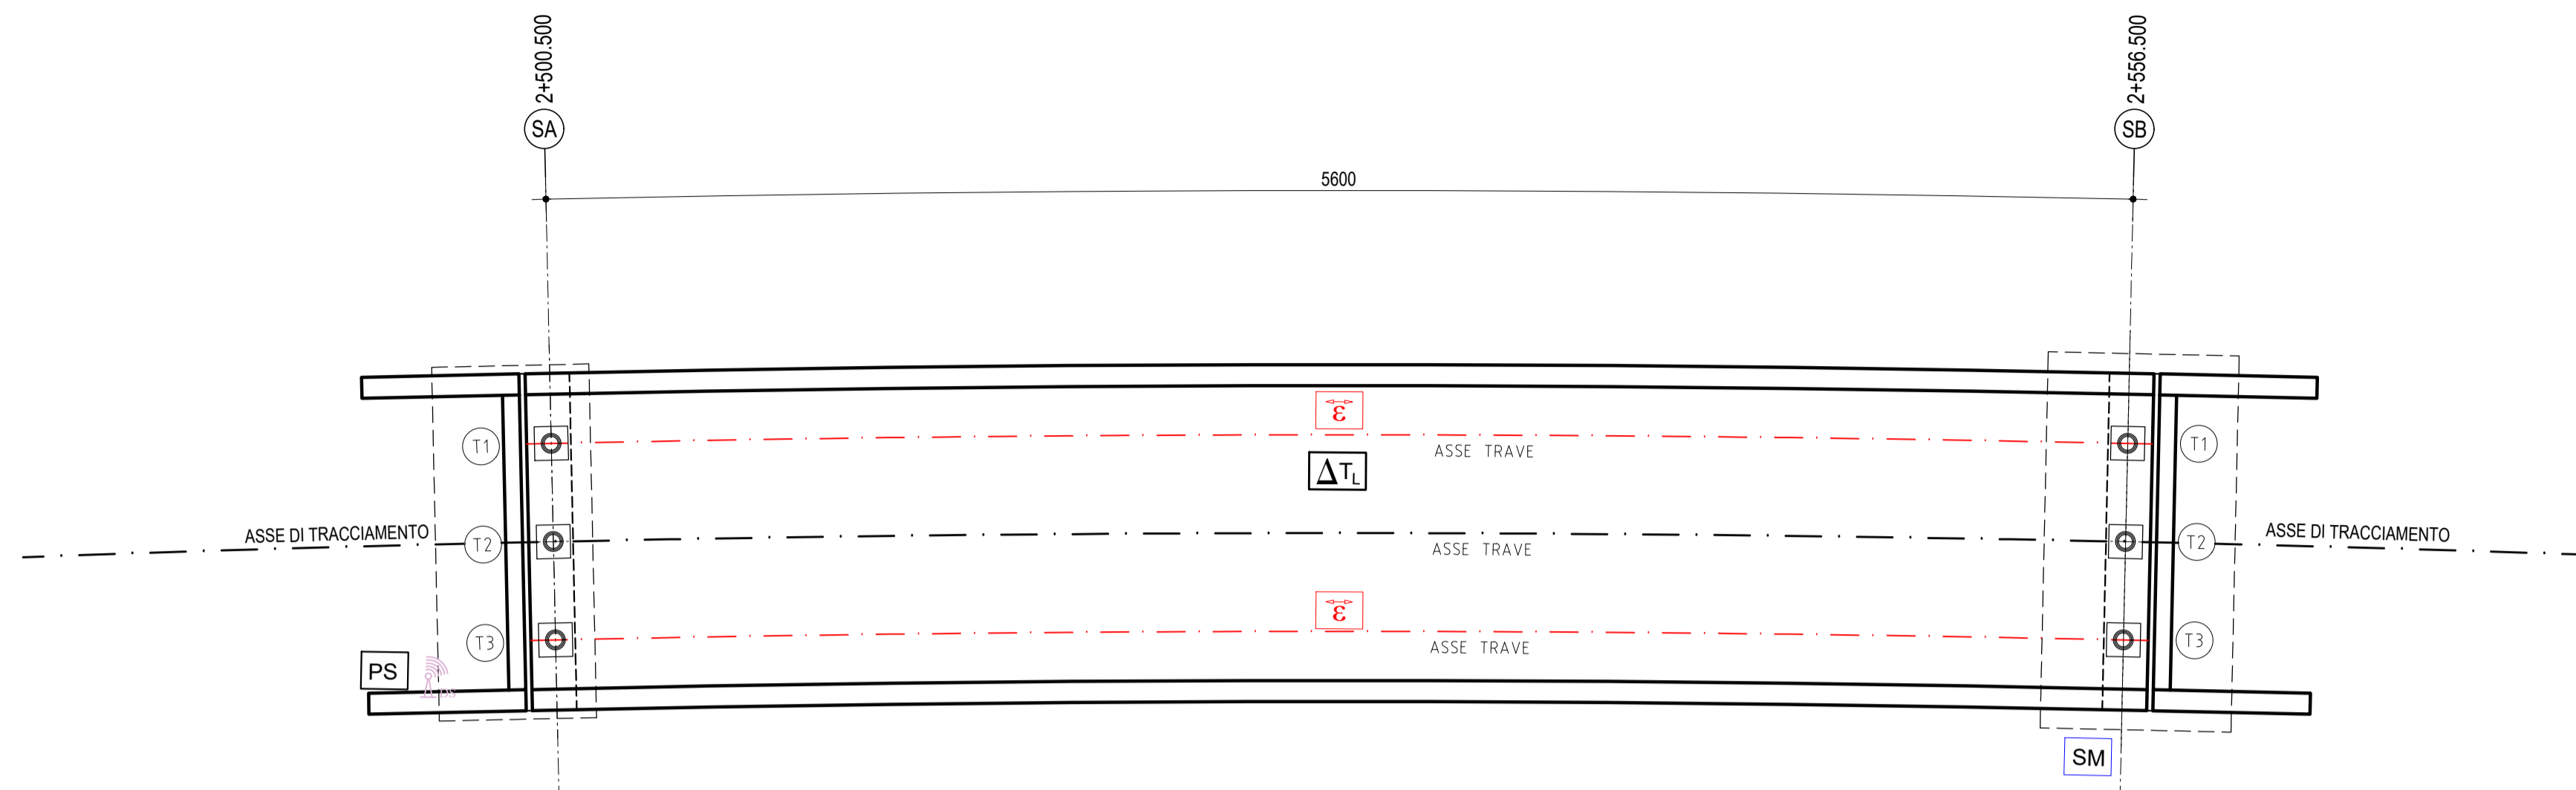


PROFILO IMPALCATO

Scala 1:200

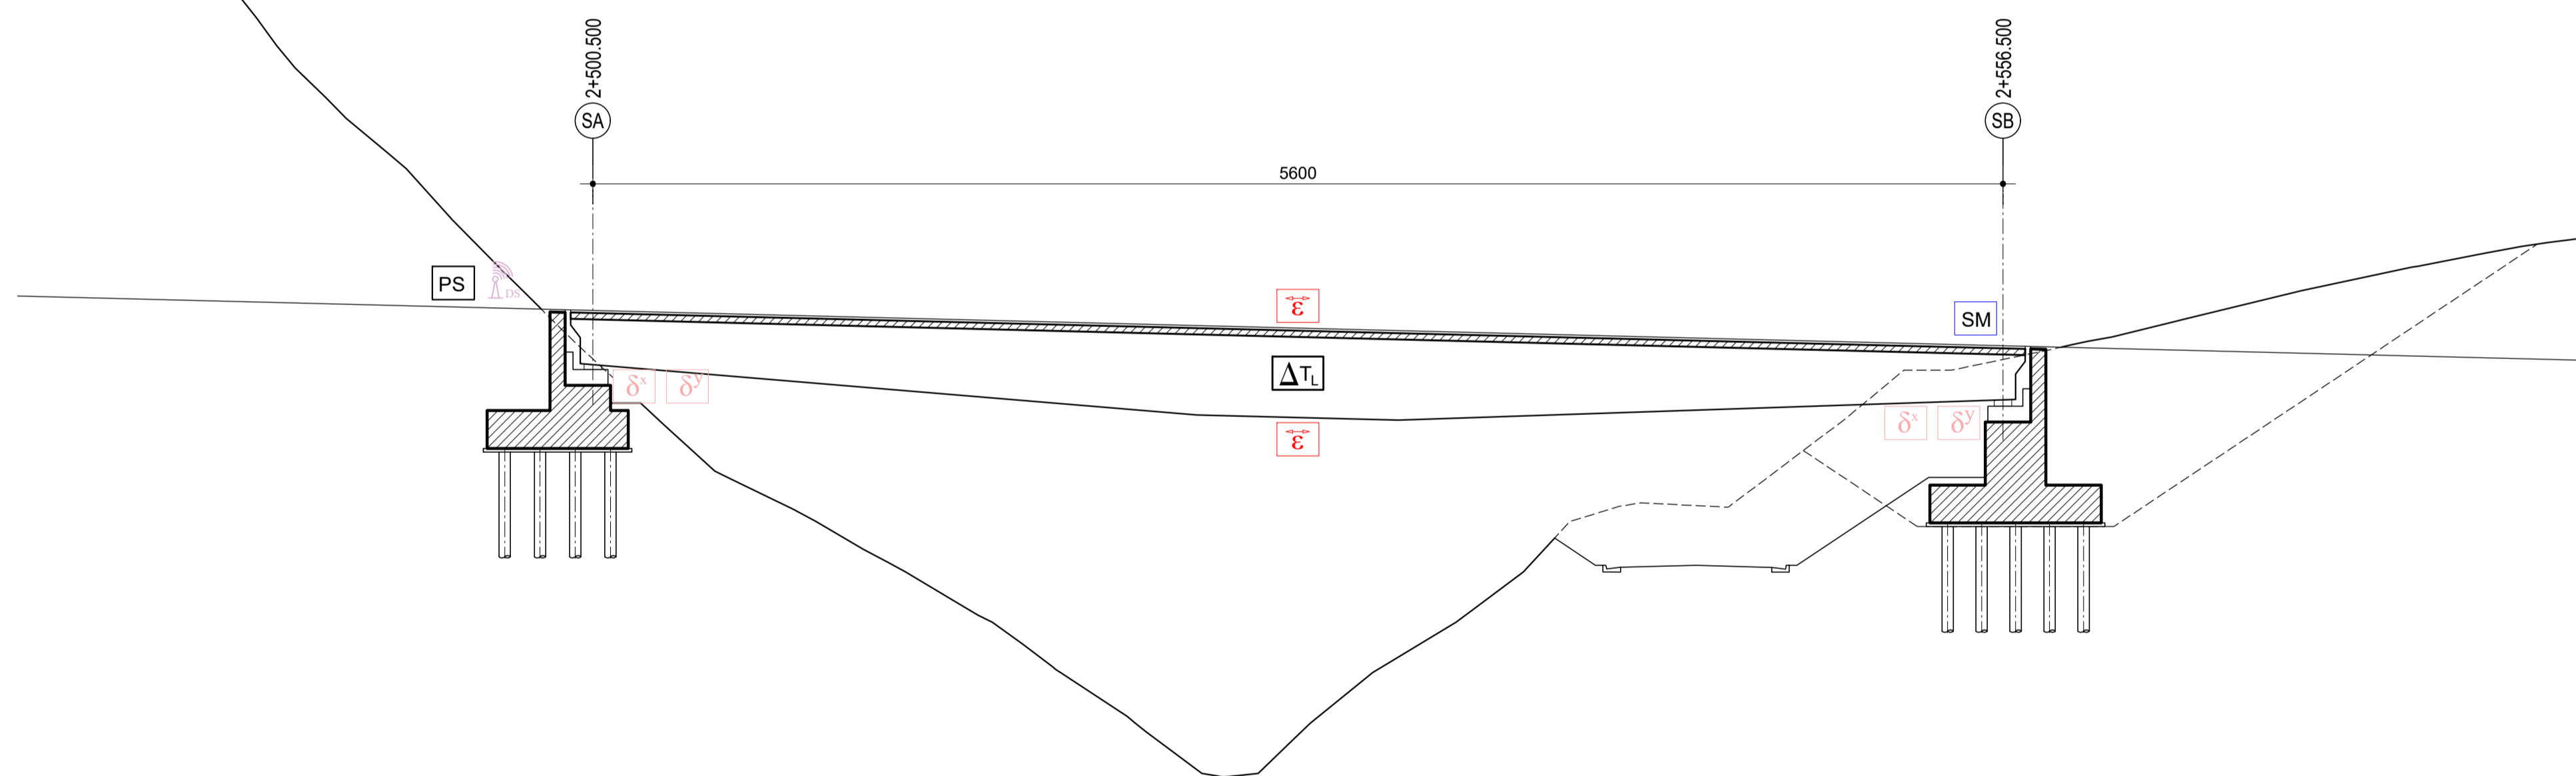


SEZIONE TRASVERSALE SPALLA

Scala 1:100

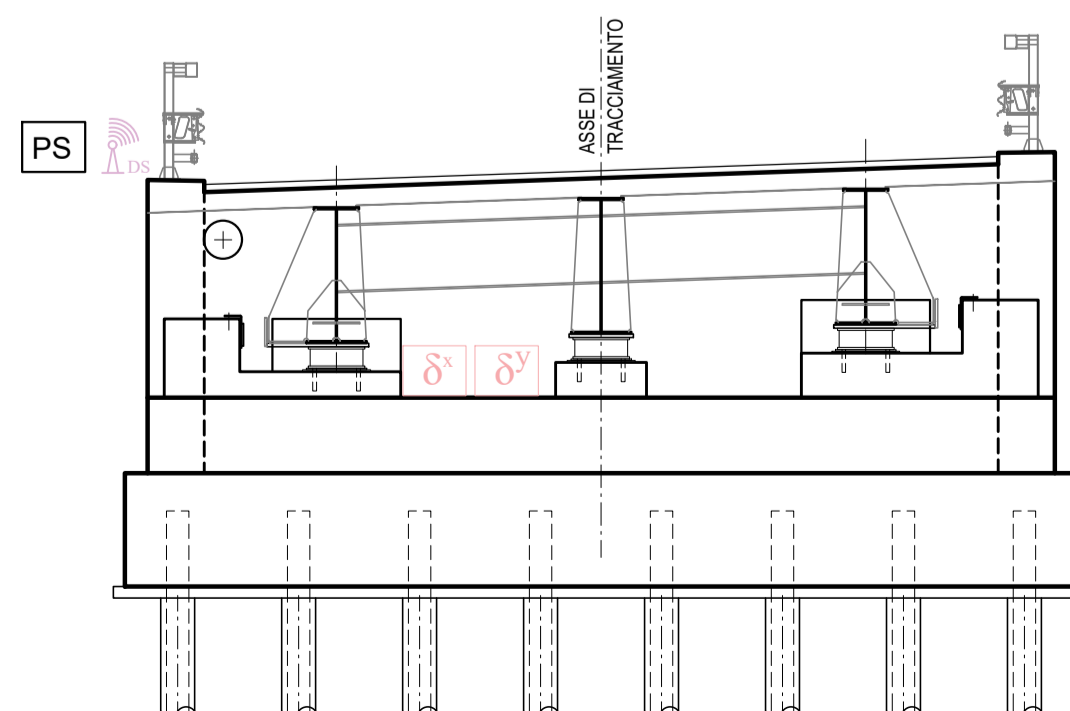

SEZIONE IMPALCATO

Scala 1:100

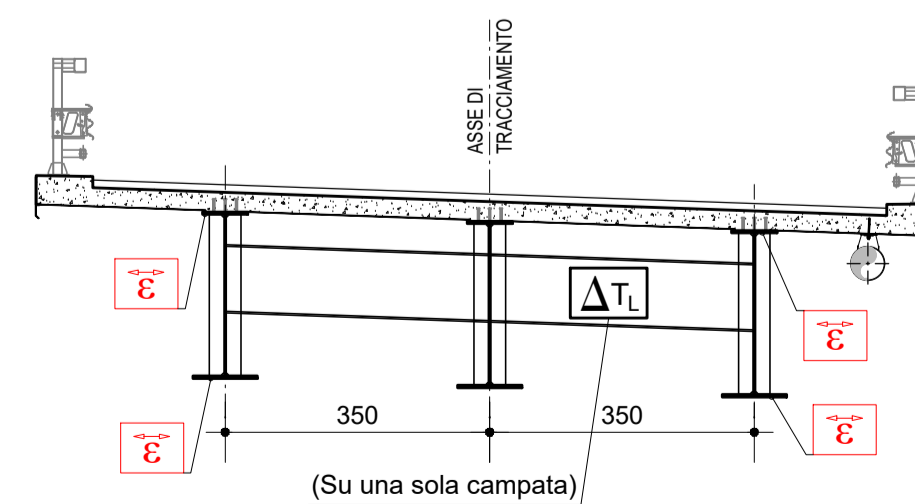

| LEGENDA | | |
|---------------|--|----------|
| | DESCRIZIONE | QUANTITÀ |
| δ^x | Trasduttore spostamento longitudinale | 2 |
| δ^y | Trasduttore spostamento trasversale | 2 |
| ϵ | Estensimetro | 4 |
| ΔT_L | Sensore di temperatura superficiale | 1 |
| Δ_{DS} | Data logger statico con trasmissione wireless dei dati | 1 |
| PS | Pannello solare per alimentazione | 1 |
| SM | Stazione meteo | 1 |



Direzione Progettazione e Realizzazione Lavori

E 78 GROSSETO - FANO
TRATTO SELCI - LAMA (E 45) - S.STEFANO DI GAIFA
Adeguamento a 2 corsie del tratto Mercatello sul Metauro Ovest -
Mercatello sul Metauro Est (Lotto 4°)

PROGETTO DEFINITIVO

AN 245

ANAS - DIREZIONE PROGETTAZIONE E REALIZZAZIONE LAVORI

| | | |
|---|--|--|
| COORDINATORE PER LA SICUREZZA IN FASE DI PROGETTAZIONE Ing. Giuseppe Resta Ordine Ingegneri Provincia di Roma n. 20629 | I PROGETTISTI SPECIALISTICI Ing. Ambrogio Signorelli Ordine Ingegneri Provincia di Roma n. A35111 Ing. Moreno Panfilii Ordine Ingegneri Provincia di Perugia n. A2657 Dott. Geol. Salvatore Marino Ordine dei geologi della Regione Lazio n. 1069 VISTO: IL RESP. DEL PROCEDIMENTO Ing. Vincenzo Catone VISTO: IL RESP. DEL PROGETTO Arch. Pianif. Marco Colazza | PROGETTAZIONE ATI: (Mandataria) GPI INGEGNERIA GESTIONE PROGETTI INGEGNERIA srl cooprogetti engeko IL PROGETTISTA E RESPONSABILE DELL'INTEGRAZIONE DELLE PRESTAZIONI SPECIALISTICHE. (DPR207/10 ART 15 COMMA 2) Dott. Ing. GIORGIO GUIDUCCI Ordine Ingegneri Provincia di Roma n. 14035 |
|---|--|--|

GEOLOGIA GEOTECNICA

Monitoraggio geotecnico - strutturale

Monitoraggio strutturale - Ponte Romito

| | | | | | |
|-----------------|-------------|------------------|--------------|------------|----------------|
| CODICE PROGETTO | | NOME FILE | | REVISIONE | SCALA |
| PROGETTO | | TO0GE00MOGDIO9A. | | | |
| PROGETTO | LN-PROG | ANNO | CODICE ELAB. | | |
| D | TAN | 245 | D | 22 | T00GE00MOGDIO9 |
| D | | | | | |
| C | | | | | |
| B | | | | | |
| A | Emissione | Ottobre '22 | Piacentini | Crencò | Guiducci |
| REV. | DESCRIZIONE | DATA | REDATTO | VERIFICATO | APPROVATO |