


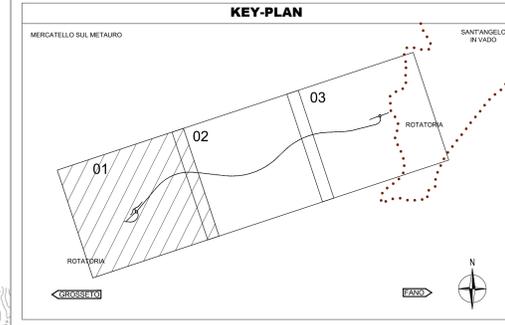


PROVINCIA: PESARO URBINO
 COMUNE: MERCATELLO SUL METAURO



LEGENDA

- Pericolo da frana**
- AVD_P1 Area di versante a pericolosità moderata
 - AVD_P2 Area di versante a pericolosità media
 - AVD_P3 Area di versante a pericolosità elevata
- Rischio da frana**
- AVD_R1 Area di versante in dissesto a rischio moderato
 - AVD_R1 Area di versante in dissesto a rischio medio

Da tavole 15b - 16c - 16d
 Tavole distribuite da Autorità di Bacino Distrettuale dell'Appennino Centrale
 Piano Assetto Idrogeologico (PAI) dei bacini di rilievo regionale delle Marche
 Aggiornato al Decreto Segretariale n. 140 del 27 ottobre 2021

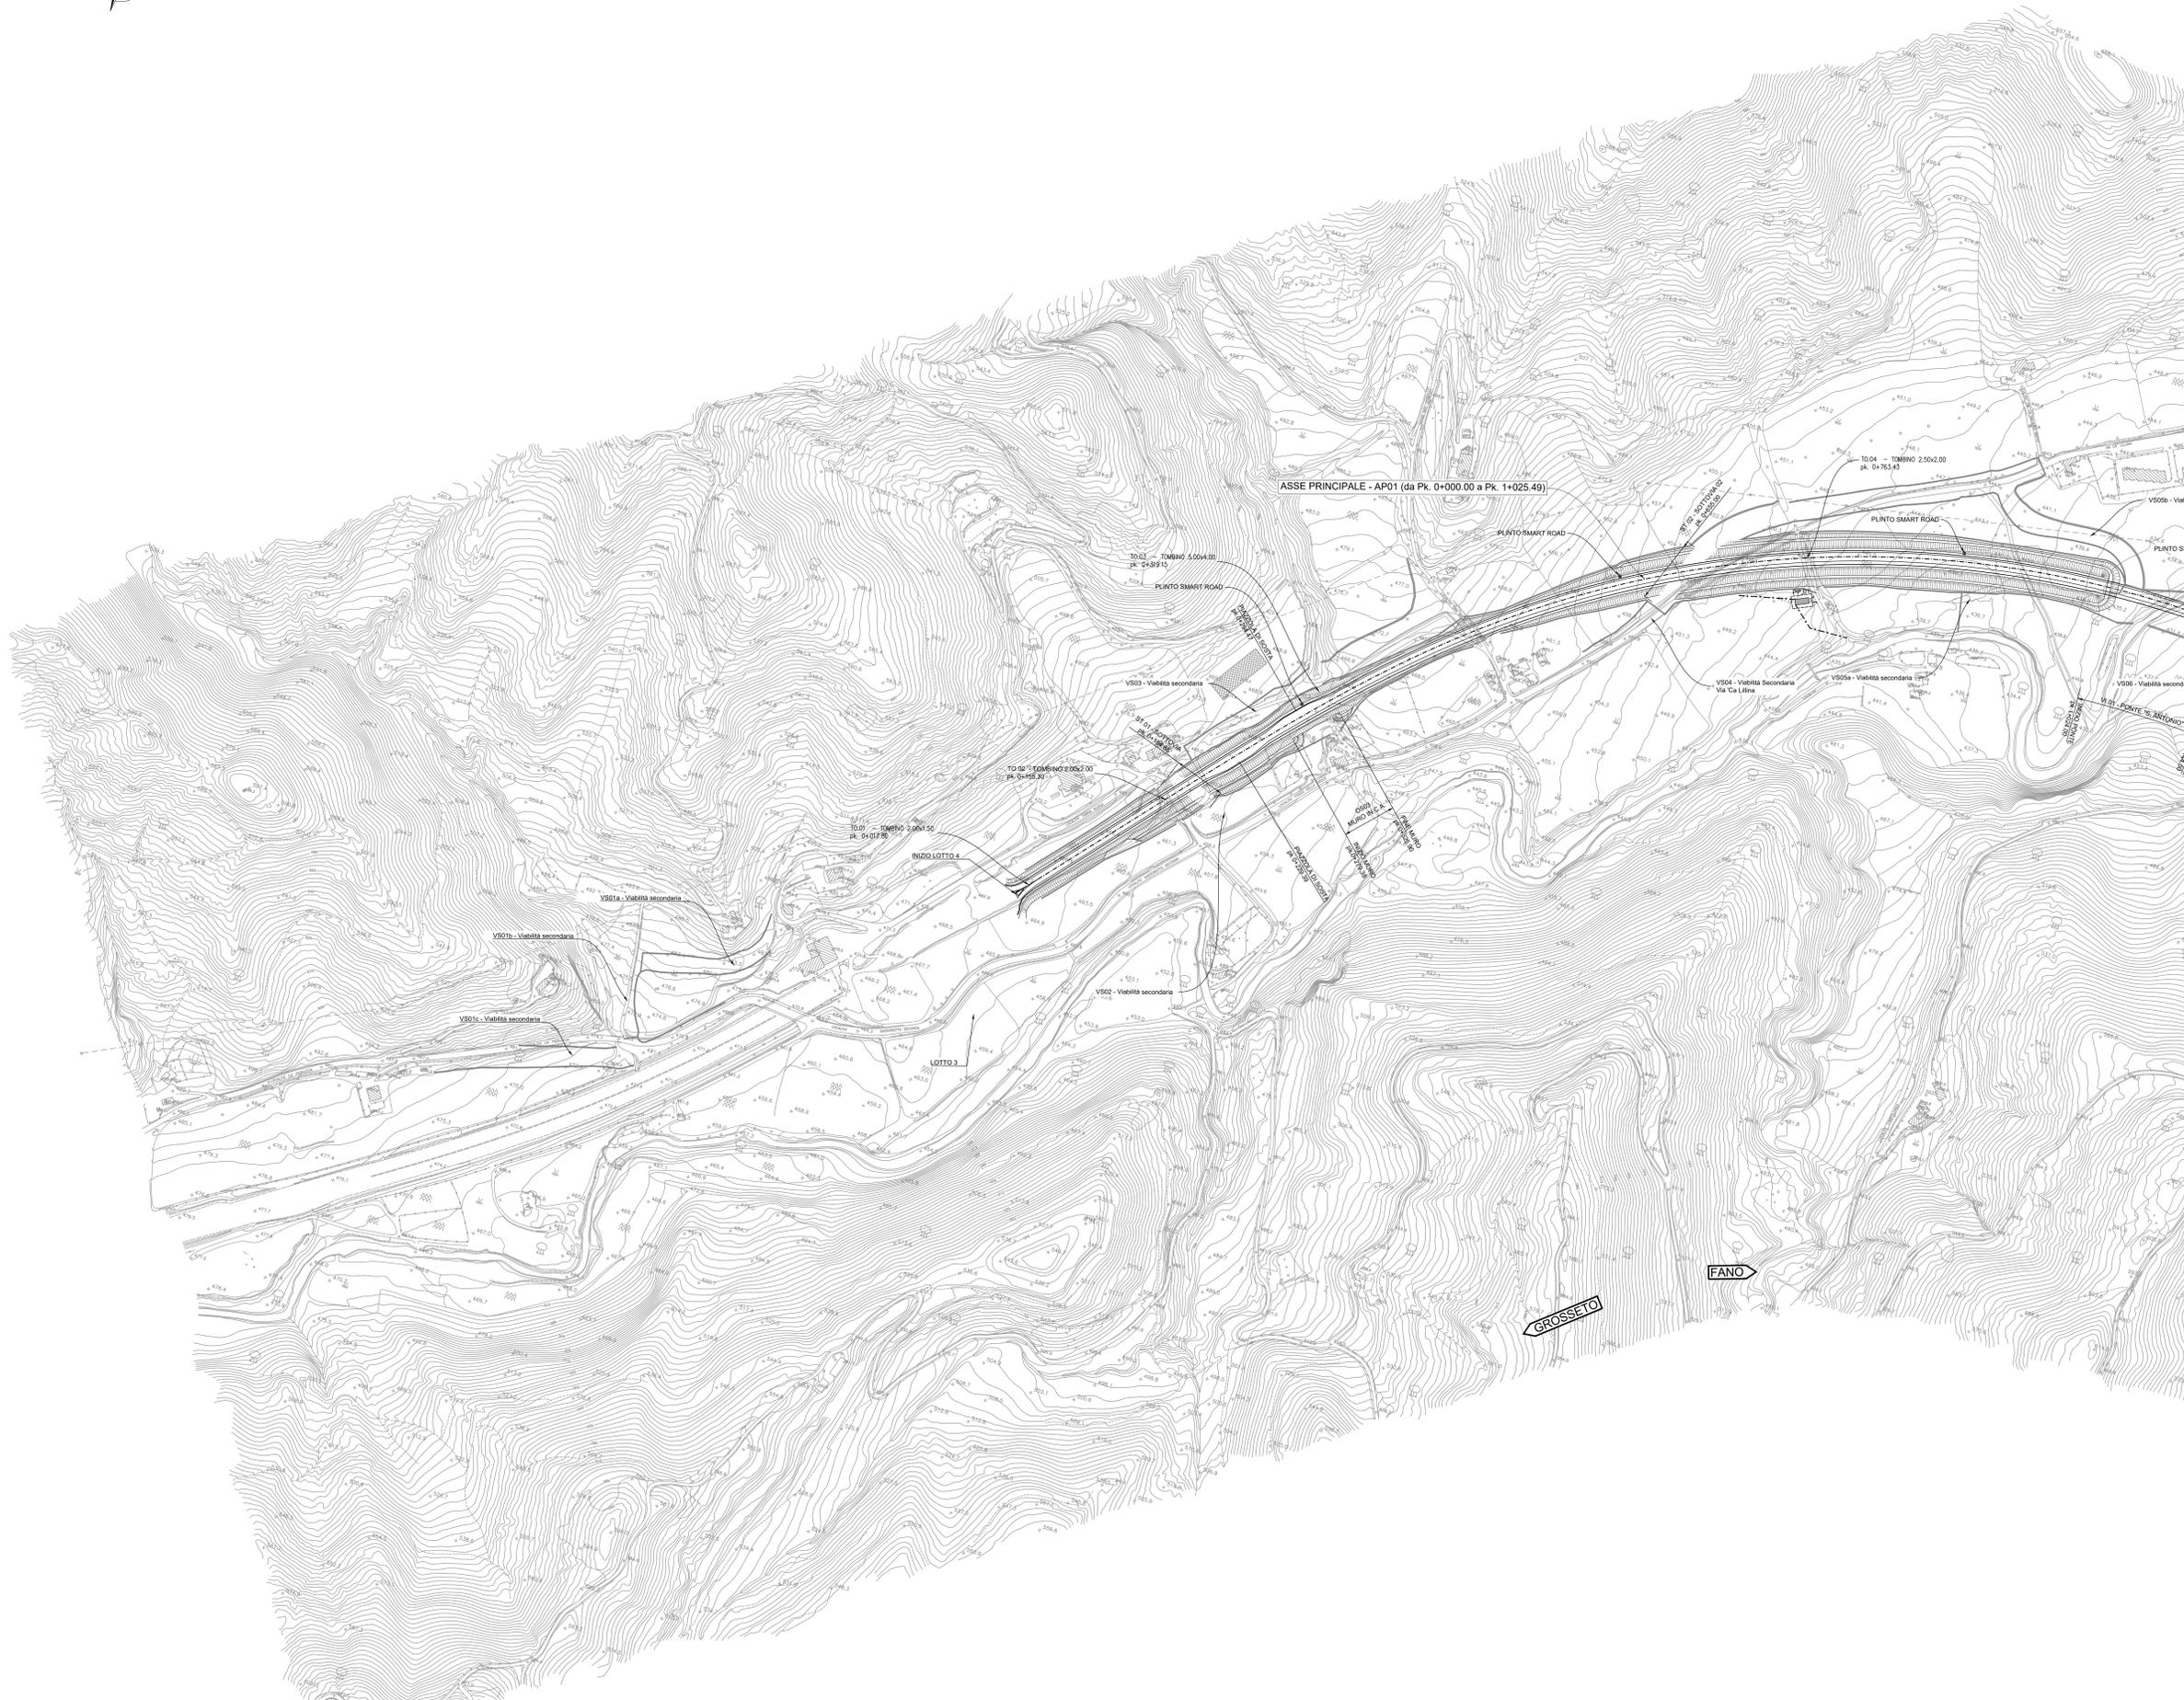



Direzione Progettazione e Realizzazione Lavori

E 78 GROSSETO - FANO
TRATTO SELCI - LAMA (E 45) - S. STEFANO DI GAIFA
Adeguamento a 2 corsie del tratto Mercatello sul Metauro Ovest - Mercatello sul Metauro Est (Lotto 4°)

PROGETTO DEFINITIVO AN 245

ANAS - DIREZIONE PROGETTAZIONE E REALIZZAZIONE LAVORI

<p>COORDINATORE PER LA SICUREZZA IN FASE DI PROGETTAZIONE</p> <p>Ing. Giuseppe Resto Ordine Ingegneri Provincia di Roma n. 20629</p>	<p>PROGETTISTI SPECIALISTICI</p> <p>Ing. Ambrogio Signorilli Ordine Ingegneri Provincia di Roma n. A35111</p> <p>Ing. Moreno Panfilii Ordine Ingegneri Provincia di Perugia n. A2657</p> <p>Ing. David Crenca Ordine Ingegneri Provincia di Frosinone n. A1762</p>	<p>PROGETTAZIONE ATI: (Mandatario)</p> <p>GPI INGEGNERIA GESTIONE PROGETTI INGEGNERIA s.r.l.</p> <p>cooprogetti</p> <p>engeko</p> <p>AIM</p>
<p>IL GEODATARIO</p> <p>Dott. Ing. Saverio Panfilii Ordine Ingegneri Provincia di Roma n. 20629</p>	<p>VISTO IL RESP. DEL PROCEDIMENTO</p> <p>Ing. Vincenzo Galone</p>	<p>IL PROGETTISTA E RESPONSABILE DELL'INTEGRAZIONE DELLE PREVISIONI SPECIALISTICHE (DPR/207/20 ART. 15 COMMA 2)</p> <p>Dott. Ing. GIORGIO GUIDUCCI Ordine Ingegneri Provincia di Roma n. 14039</p>

STUDI ED INDAGINI
GEOLOGIA GEOTECNICA
 Geologia
 Carta aree a pericolosità e rischio PAI - Tav. 1 di 3

CODICE PROGETTO	NOME FILE	REVISIONE	SCALA
PROGETTO D AN 245 D	TOOGEO1GEOCG07B.		
ELAB. D 2 2	CODICE ELAB. T O G E O I G E O C G O 7	B	1:2.000
D			
C			
B	Revisione a seguito istruttoria U.0030221 del 16.01.2023	Febbraio '23	Leonardi Marino Guiducci
A	Emisione	Ottobre '22	Leonardi Marino Guiducci
REV.	DESCRIZIONE	DATA	REDATTO VERIFICATO APPROVATO