



SEZIONE TRASVERSALE  
SCALA 1:50

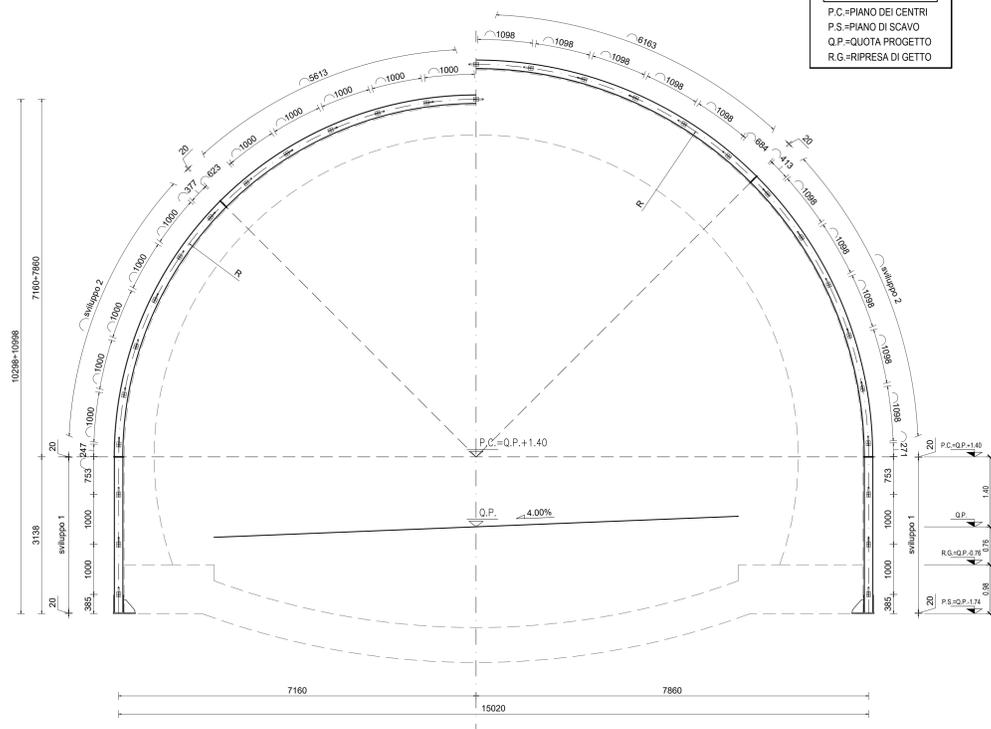


LEGENDA ACRONIMI  
P.C.=PIANO DEI CENTRI  
P.S.=PIANO DI SCAVO  
Q.P.=QUOTA PROGETTO  
R.G.=RIPRESA DI GETTO


PARTICOLARE 2  
SCALA 1:10  
GIUNZIONE CENTINE

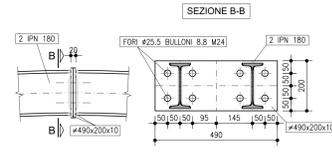

PARTICOLARE  
SCALA 1:10  
PIEDE CENTINE

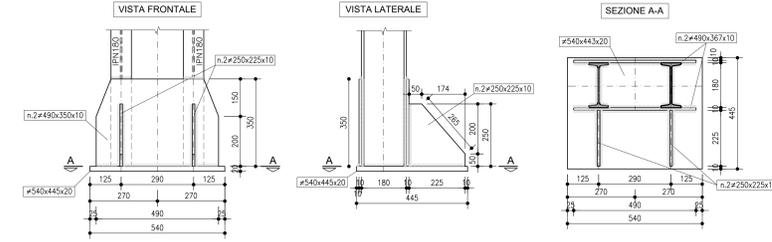


PARTICOLARE 3  
SCALA 1:10  
UNIONE CENTINE

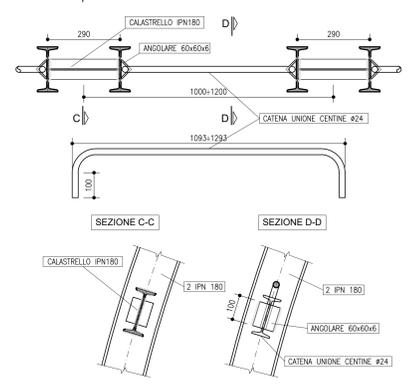

| Centina | Raggio (m) | Sviluppo 1 (mm) | Sviluppo 2 (mm) | Sviluppo 3 (mm) | Sviluppo tot (mm) |
|---------|------------|-----------------|-----------------|-----------------|-------------------|
| 1       | 7165       | 3108            | 5603            | 11226           | 28648             |
| 2       | 7247       | 3108            | 5672            | 11363           | 28923             |
| 3       | 7330       | 3108            | 5740            | 11501           | 29198             |
| 4       | 7412       | 3108            | 5809            | 11638           | 29473             |
| 5       | 7494       | 3108            | 5878            | 11776           | 29748             |
| 6       | 7577       | 3108            | 5947            | 11913           | 30023             |
| 7       | 7659       | 3108            | 6015            | 12051           | 30298             |
| 8       | 7741       | 3108            | 6084            | 12188           | 30573             |
| 9       | 7824       | 3108            | 6153            | 12326           | 30848             |

SEZIONE LONGITUDINALE  
SCALA 1:50

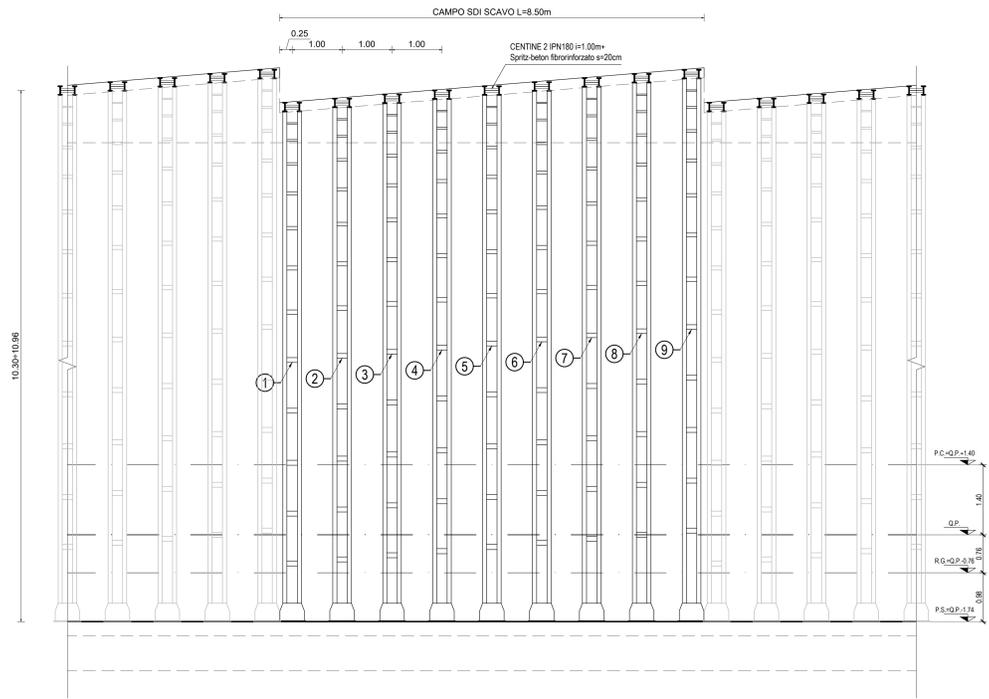

**Sanas**  
GRUPPO FS ITALIANE

Direzione Progettazione e Realizzazione Lavori

**E 78 GROSSETO - FANO**  
TRATTO SELCI - LAMA (E 45) - S.STEFANO DI GAIFA  
Adeguamento a 2 corsie del tratto Mercatello sul Metauro Ovest - Mercatello sul Metauro Est (Lotto 4°)

PROGETTO DEFINITIVO

AN 245

ANAS - DIREZIONE PROGETTAZIONE E REALIZZAZIONE LAVORI

|  |  |   |
|--|--|---|
| <p>COORDINATORE PER LA SICUREZZA IN FASE DI PROGETTAZIONE</p> <p>Ing. Giuseppe Resto<br/>Ordine Ingegneri<br/>Provincia di Roma n. 20629</p> | <p>PROGETTISTI SPECIALISTICI</p> <p>Ing. Ambrogio...<br/>Ordine Ingegneri<br/>Provincia di Roma n. 20629</p> | <p>PROGETTAZIONE ATI: (Mandatario)</p> <p><b>GPI INGEGNERIA</b><br/>GESTIONE PROGETTI INGEGNERIA s.r.l.</p>   |
| <p>IL GEOLOGO</p> <p>Dott. Geol. Salvatore Marino<br/>Ordine dei geologi della Regione Lazio n. 1069</p>                                     | <p>Ing. David Crenca<br/>Ordine Ingegneri<br/>Provincia di Frosinone n. A1762</p>                            | <p>(Mandatario)</p> <p><b>cooprogetti</b><br/><b>engeko</b></p>   |
| <p>VISTO: IL RESP. DEL PROCEDIMENTO</p> <p>Ing. Vincenzo Galone</p>  | <p>Ing. Giuseppe Resto<br/>Ordine Ingegneri<br/>Provincia di Roma n. 20629</p>                               | <p>IL PROGETTISTA E RESPONSABILE DELL'INTEGRAZIONE DELLE PREVISIONI SPECIALISTICHE (DPR 207/20 ART 15 COMMA 2)</p> <p>Dott. Ing. GIORGIO GUIDUCCI<br/>Ordine Ingegneri<br/>Provincia di Roma n. 14035</p> |

OPERE D'ARTE MAGGIORI

Galleria Mercatello 1

Sezione tipo B0v

Carpenteria centine

|                     |                |             |                               |
|---------------------|----------------|-------------|-------------------------------|
| CODICE PROGETTO     | NOME FILE      | REVISIONE   | SCALA                         |
| PROGETTO<br>DTAN245 | TOOGN10STCA02A | A           | 1:50                          |
| PROGETTO            | ELAB.          | DATA        | REDAITTO                      |
| D                   |                |             |                               |
| C                   |                |             |                               |
| B                   |                |             |                               |
| A                   | Emissione      | Ottobre '22 | Amoruso Signorelli Guiducci   |
| REV.                | DESCRIZIONE    | DATA        | REDAITTO VERIFICATO APPROVATO |