


SEZIONE TRASVERSALE


SCALA 1:50

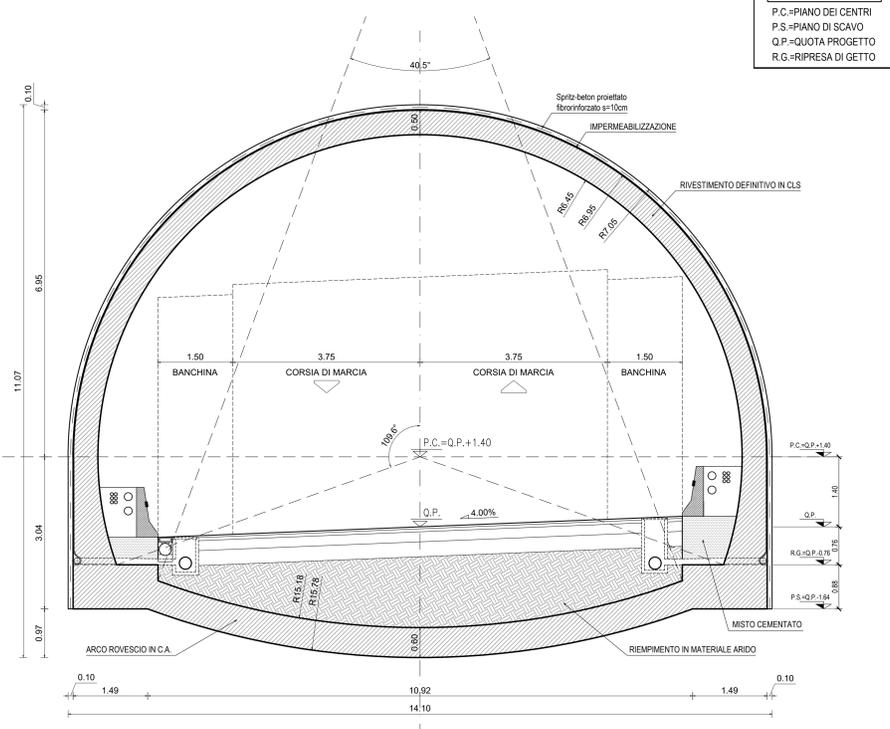

LEGENDA ACRONIMI  
 P.C.=PIANO DEI CENTRI  
 P.S.=PIANO DI SCAVO  
 Q.P.=QUOTA PROGETTO  
 R.G.=RIPRESA DI GETTO


PARTICOLARE RISVOLTO IMPERMEABILIZZAZIONE

SCALA 1:5

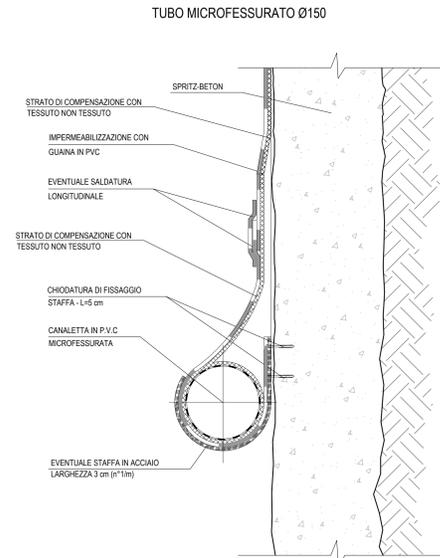

SEZIONE LONGITUDINALE

SCALA 1:50

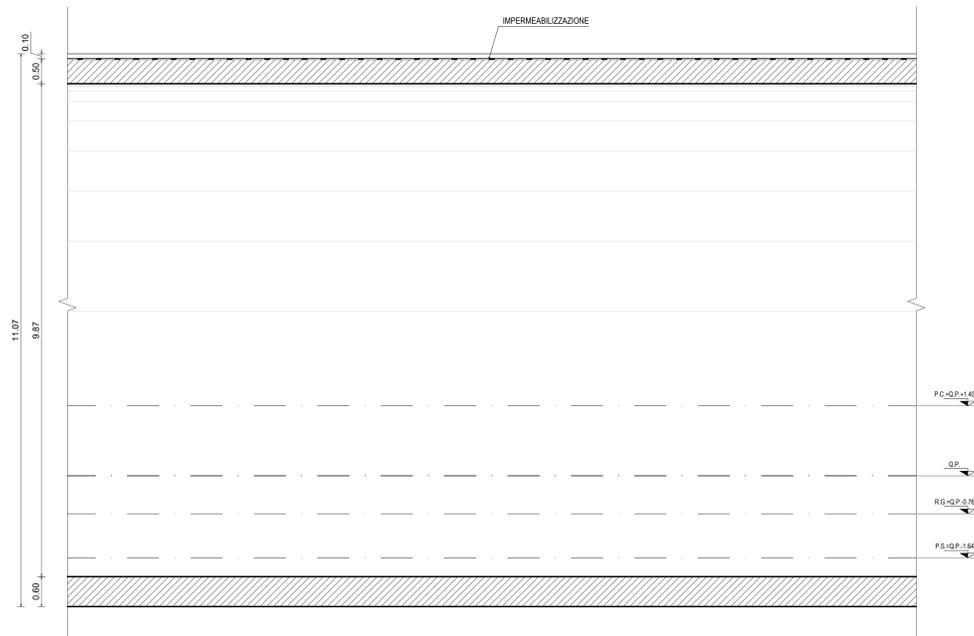

**Sanas**  
GRUPPO FS ITALIANE  
Direzione Progettazione e Realizzazione Lavori

**E 78 GROSSETO - FANO**  
TRATTO SELCI - LAMA (E 45) - S.STEFANO DI GAIFA  
Adeguamento a 2 corsie del tratto Mercatello sul Metauro Ovest - Mercatello sul Metauro Est (Lotto 4°)

**PROGETTO DEFINITIVO** AN 245

ANAS - DIREZIONE PROGETTAZIONE E REALIZZAZIONE LAVORI

COORDINATORE PER LA SICUREZZA IN FASE DI PROGETTAZIONE Ing. Giuseppe Resto Ordine Ingegneri Provincia di Roma n. 20629	1 PROGETTISTI SPECIALISTI Ing. Ambrogio... Ordine Ingegneri Provincia di Roma n. 20629	PROGETTAZIONE ATI: (Mandatario) <b>GPI INGEGNERIA</b> GESTIONE PROGETTI INGEGNERIA s.r.l.
IL GEOLOGO Dott. Geol. Salvatore Morino Ordine dei geologi della Regione Lazio n. 1069	Ing. David Crenzo Ordine Ingegneri Provincia di Frosinone n. A1762	(Mandatario) <b>cooprogetti</b> <b>engeko</b>
VISTO: IL RESP. DEL PROCEDIMENTO Ing. Vincenzo Galone	Ing. Giuseppe Resto Ordine Ingegneri Provincia di Roma n. 20629	IL PROGETTISTA E RESPONSABILE DELL'INTEGRAZIONE DELLE PROGETTAZIONI SPECIALISTICHE (DPR/207/20 ART 15 COMMA 2) Dott. Ing. GIORGIO GUIDUCCI Ordine Ingegneri Provincia di Roma n. 14035

OPERE D'ARTE MAGGIORI  
Galleria Mercatello 1  
Sezione tipo A1  
Carpenteria

CODICE PROGETTO	NOME FILE	REVISIONE	SCALA
DTAN245	TOOGN010STCP01A	A	1:50

PROGETTO	LIV. PROG.	ANNO	CODICE ELAB.	DATA	REDAITTO	VERIFICATO	APPROVATO
DTAN245	D	22	T00G01010STCP01	Ottobre '22	Amoruso	Signorelli	Guiducci