SEZIONE TRASVERSALE
SCALA 1:50

LEGENDA ACRONIMI
- P.C.=PIANO DEI CENTRI
- P.S.=PIANO DI SCAVO
- Q.P.=QUOTA PROGETTO
- R.G.=RIPRESA DI GETTO

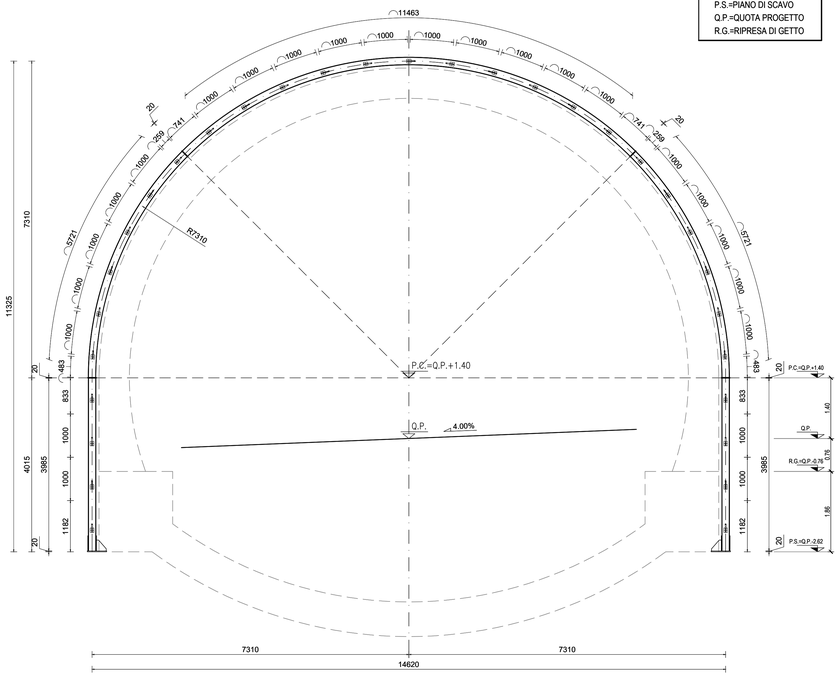

PARTICOLARE 2
SCALA 1:10
GIUNZIONE CENTINE

SEZIONE B-B

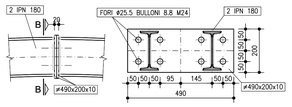

PARTICOLARE
SCALA 1:10
PIEDE CENTINE

VISTA FRONTALE

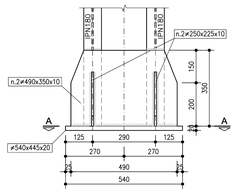

VISTA LATERALE

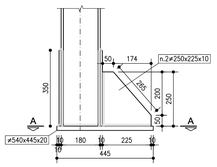

SEZIONE A-A

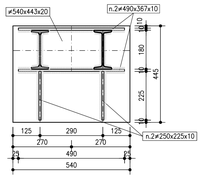

PARTICOLARE 3
SCALA 1:10
UNIONE CENTINE

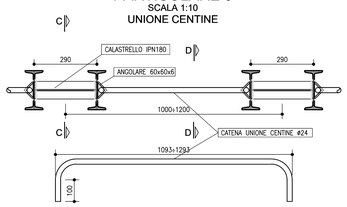

SEZIONE C-C

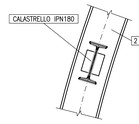

SEZIONE D-D

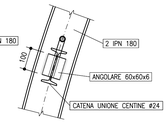

SEZIONE LONGITUDINALE
SCALA 1:50

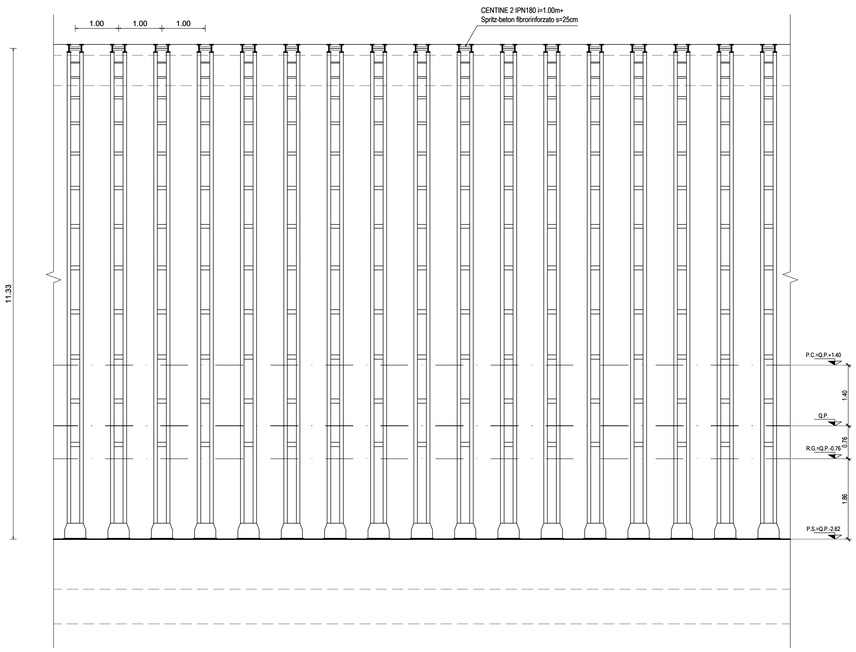

anas
GRUPPO FS ITALIANE

Direzione Progettazione e Realizzazione Lavori

E 78 GROSSETO - FANO
TRATTO SELCI - LAMA (E 45) - S.STEFANO DI GAIFA
Adeguamento a 2 corsie del tratto Mercatello sul Metauro Ovest - Mercatello sul Metauro Est (Lotto 4°)

PROGETTO DEFINITIVO | AN 245

ANAS - DIREZIONE PROGETTAZIONE E REALIZZAZIONE LAVORI

COORDINATORE PER LA SICUREZZA IN FASE DI PROGETTAZIONE
Ing. Giuseppe Resto
Ordine Ingegneri Provincia di Roma n. 20629

IL GEOLOGO
Dott. Geol. Salvatore Marino
Ordine dei geologi della Regione Lazio n. 1069

VISTO: IL RESP. DEL PROCEDIMENTO
Ing. Vincenzo Catone

VISTO: IL RESP. DEL PROGETTO
Arch.Pianif. Marco Colazza

I PROGETTISTI SPECIALISTICI
Ing. Ambrogio Spagnuolo
Ordine Ingegneri Provincia di Roma n. A35111
Ing. Morena Salvatore a.r.l.
Ordine Ingegneri Provincia di Perugia n. 2064
Ing. David Crenca
Ordine Ingegneri Provincia di Frosinone n. A1762
Ing. Giuseppe Resto
Ordine Ingegneri Provincia di Roma n. 20629

PROGETTAZIONE ATI:
(Mandataria) GPI INGEGNERIA — GESTIONE PROGETTI INGEGNERIA srl
(Mandante) cooprogetti
(Mandante) engeko
(Mandante) SAIM Studio di Architettura e Ingegneria Srl

IL PROGETTISTA E RESPONSABILE DELL'INTEGRAZIONE DELLE PRESTAZIONI SPECIALISTICHE (DPR207/10 ART 15 COMMA 2)
Dott. Ing. GIORGIO GUIDUCCI
Ordine Ingegneri Provincia di Roma n. 14035
Dott. Ing. GIORGIO GUIDUCCI Ordine degli Ingegneri della Prov. di Roma n. 14035

OPERE D'ARTE MAGGIORI
Galleria Mercatello 2
Sezione tipo C1c
Carpenteria centine

CODICE PROGETTO			NOME FILE	REVISIONE	SCALA
PROGETTO	LIV. PROG.	ANNO	T00GN02OSTCA05A.		
DTAN245	D	22	CODICE ELAB. T00GN02OSTCA05	A	1:50

REV.	DESCRIZIONE	DATA	REDATTO	VERIFICATO	APPROVATO
D					
C					
B					
A	Emissione	Ottobre '22	Rinaldi	Signorelli	Guiducci