


SEZIONE TRASVERSALE

SCALA 1:50

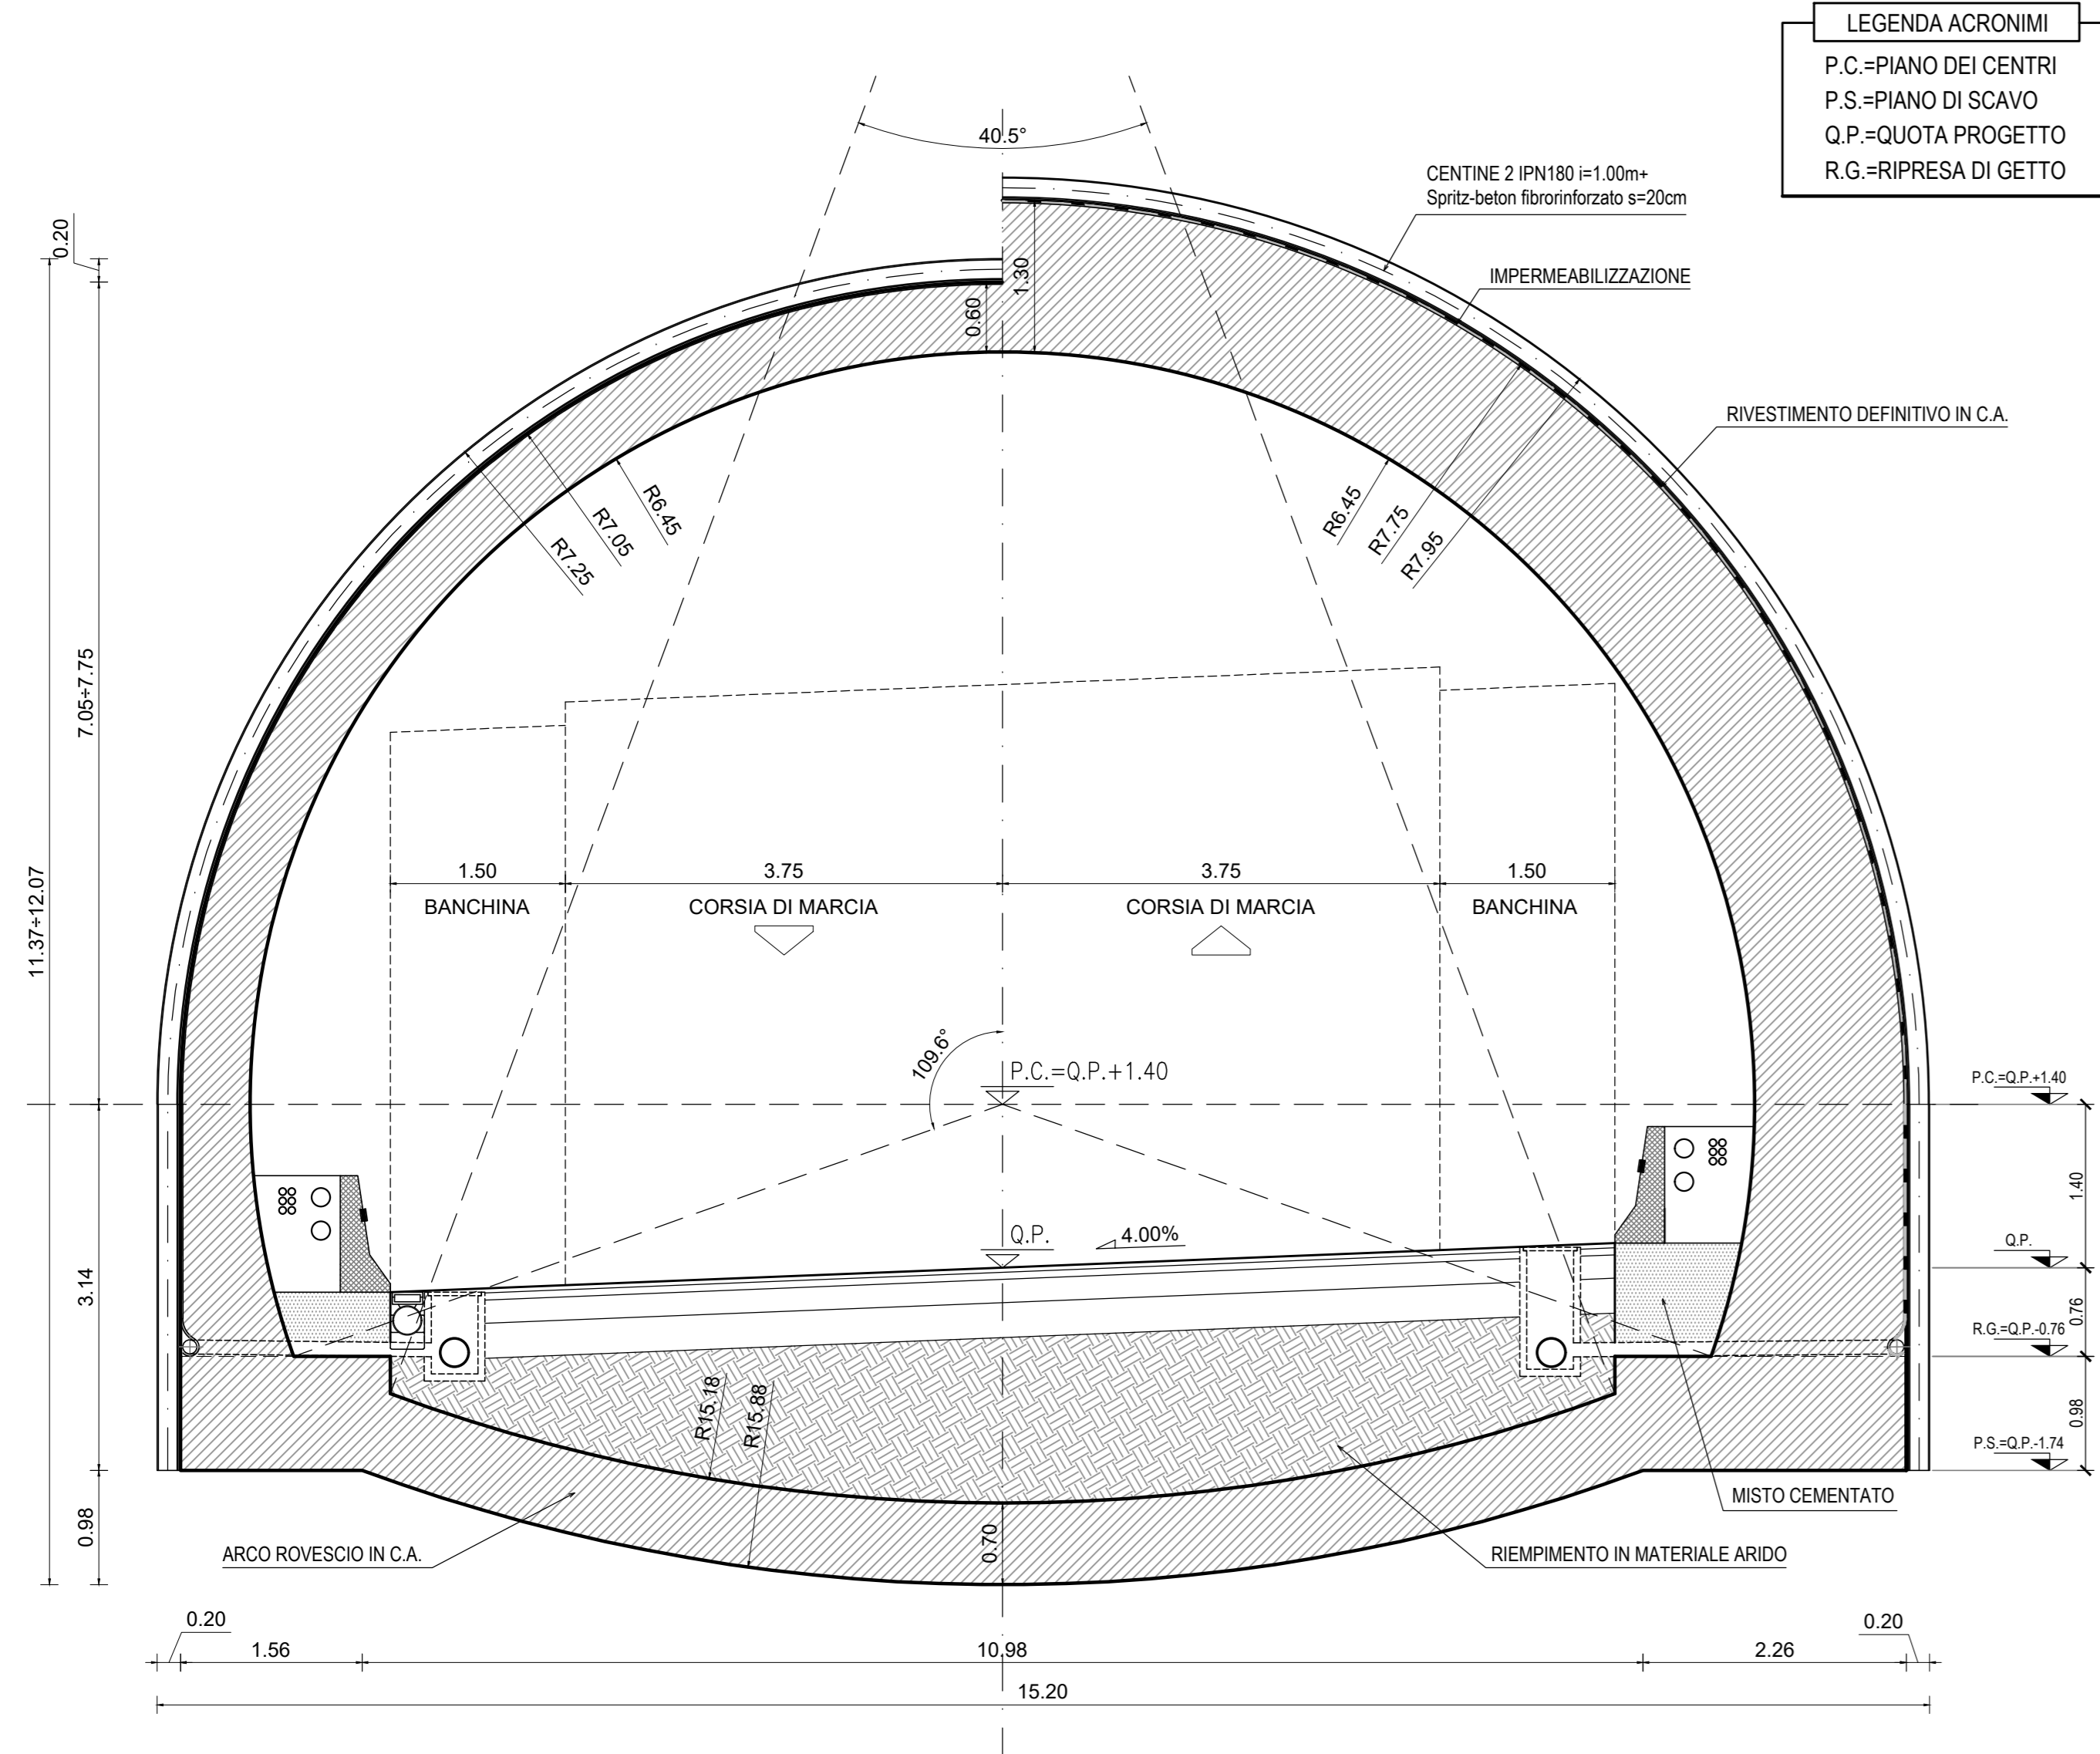


LEGENDA ACRONIMI
 P.C.=PIANO DEI CENTRI
 P.S.=PIANO DI SCAVO
 Q.P.=QUOTA PROGETTO
 R.G.=RIPRESA DI GETTO

PARTICOLARE RISVOLTO IMPERMEABILIZZAZIONE


SCALA 1:5

TUBO MICROFESSURATO Ø150

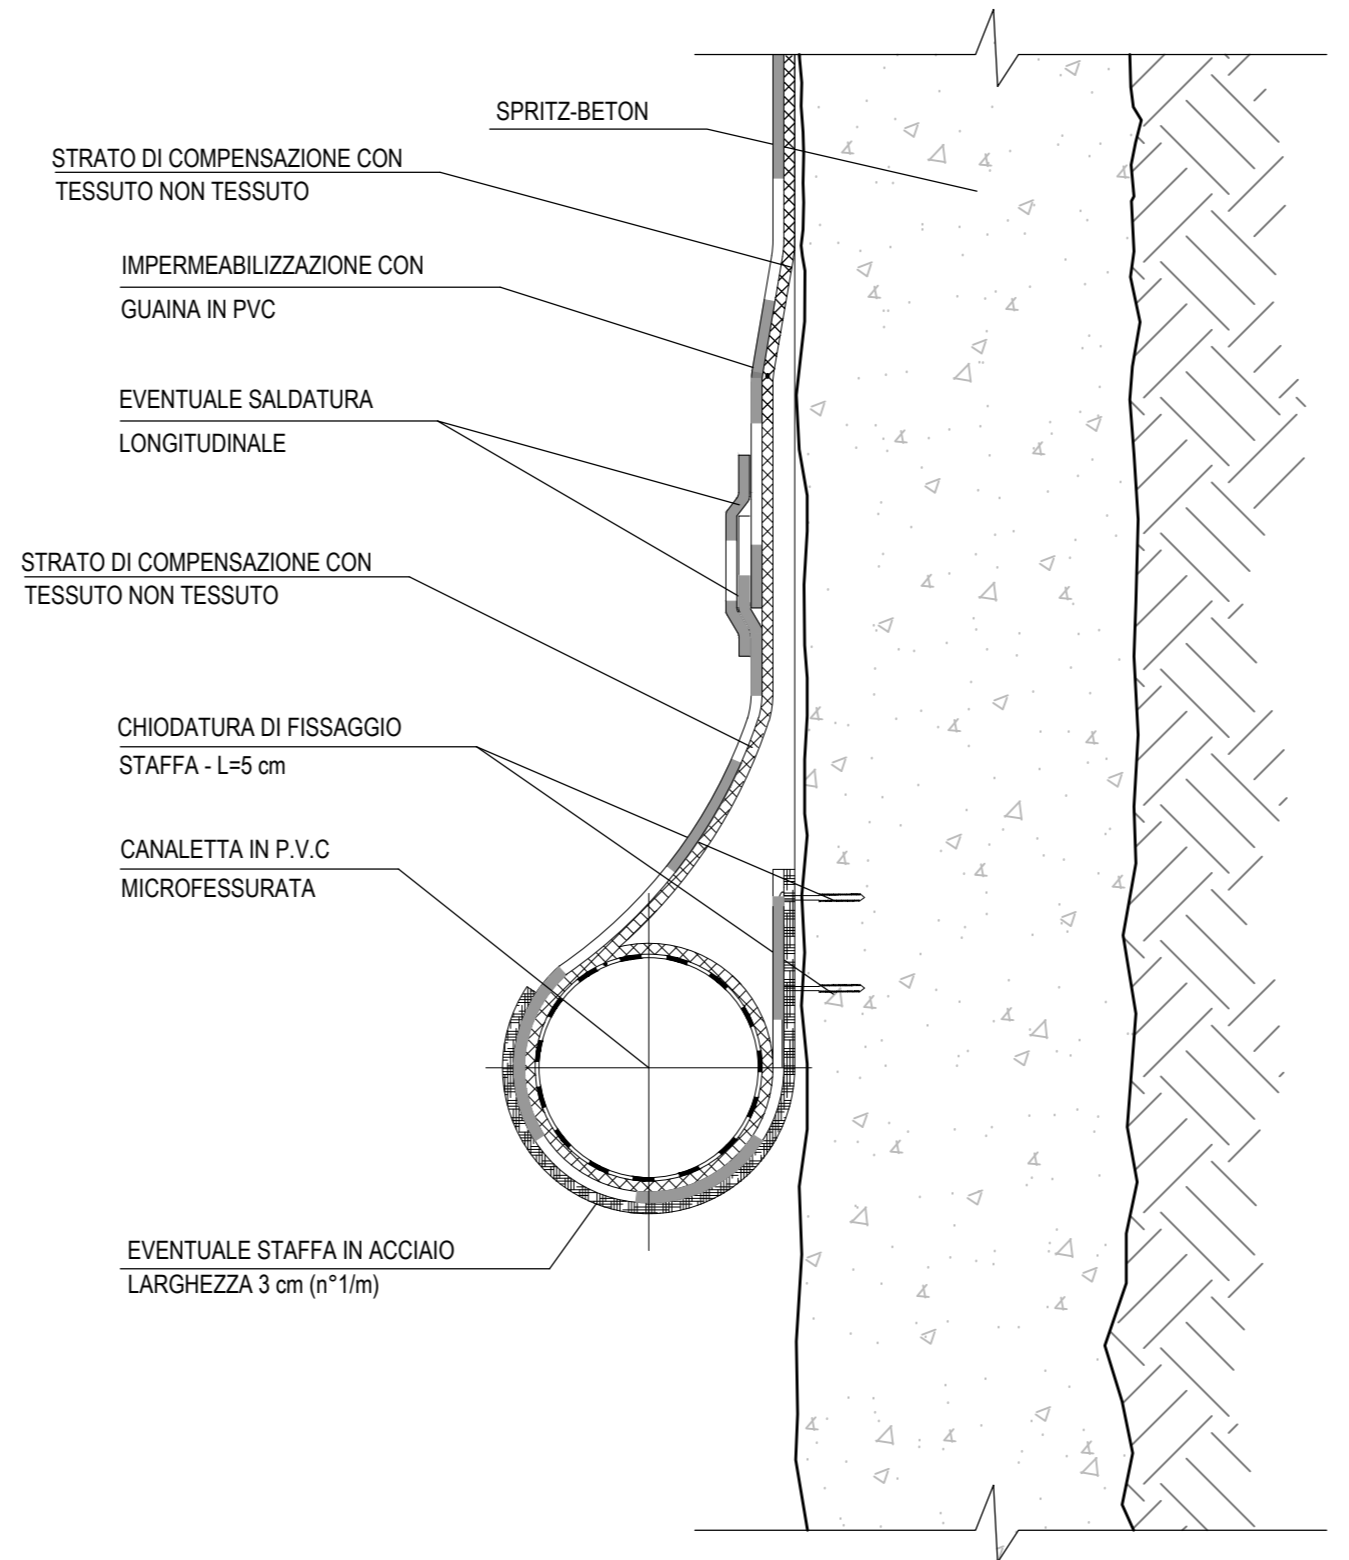

SEZIONE LONGITUDINALE

SCALA 1:50

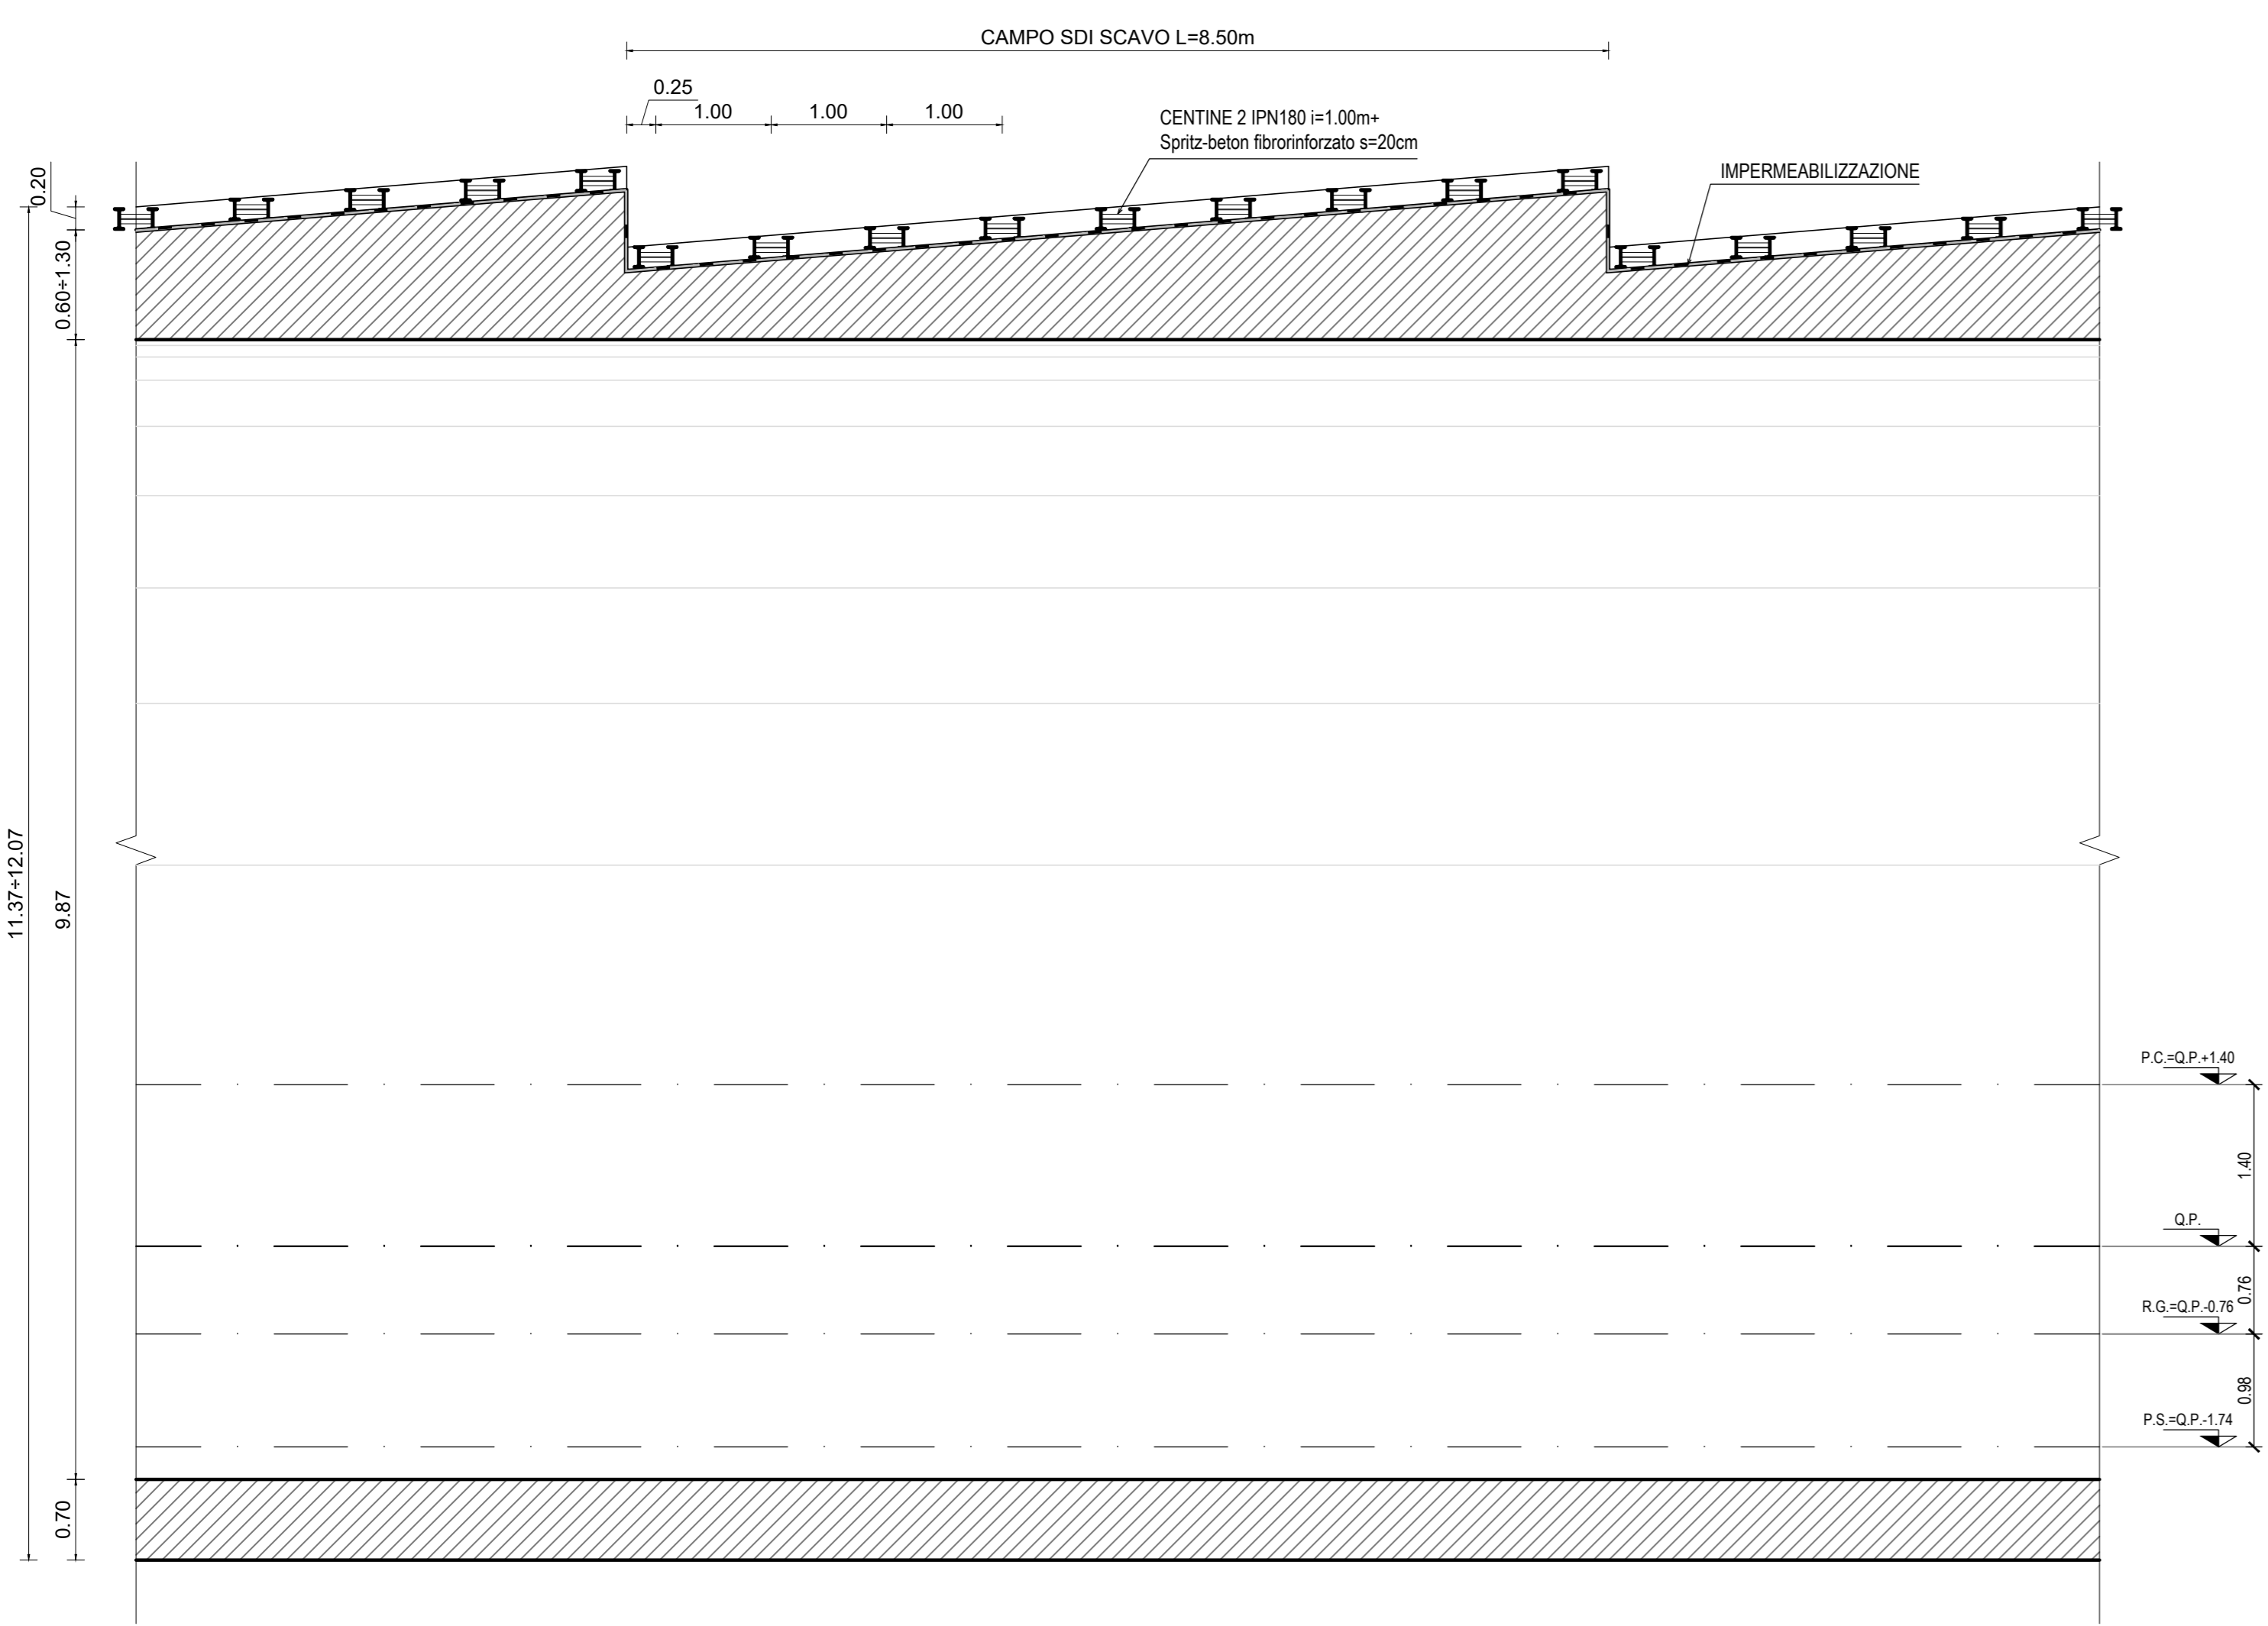

Sanas
GRUPPO FS ITALIANE
Direzione Progettazione e Realizzazione Lavori

E 78 GROSSETO - FANO
TRATTO SELCI - LAMA (E 45) - S.STEFANO DI GAIFA
Adeguamento a 2 corsie del tratto Mercatello sul Metauro Ovest - Mercatello sul Metauro Est (Lotto 4°)

PROGETTO DEFINITIVO AN 245

ANAS - DIREZIONE PROGETTAZIONE E REALIZZAZIONE LAVORI

| | | |
|---|--|--|
| COORDINATORE PER LA SICUREZZA IN FASE DI PROGETTAZIONE Ing. Giuseppe Resto Ordine Ingegneri Provincia di Roma n. 20629 | PROGETTISTI SPECIALISTICI Ing. Ambrogio... Ing. Morena... Ing. David Crenzo | PROGETTAZIONE ATI (Mandatari) GPI INGEGNERIA GESTIONE PROGETTI INGEGNERIA s.r.l. cooprogetti engeko |
| IL GEOLOGO Dott. Geol. Salvatore Marino Ordine dei geologi della Regione Lazio n. 1069 | Ordine Ingegneri Provincia di Frosinone n. A1762 | (Mandatari) |
| VISTO IL RESP. DEL PROCEDIMENTO Ing. Vincenzo Galone | Ing. Giuseppe Resto Ordine Ingegneri Provincia di Roma n. 20629 | IL PROGETTISTA E RESPONSABILE DELL'INTEGRAZIONE DELLE PREVISIONI SPECIALISTICHE (DPR207/20 ART 15 COMMA 2) Dott. Ing. GIORGIO GUIDUCCI Ordine Ingegneri Provincia di Roma n. 14035 |

OPERE D'ARTE MAGGIORI
Galleria Mercatello 2
Sezione tipo B0v
Carpenteria

| | | | |
|-----------------|-----------------|-----------|-------|
| CODICE PROGETTO | NOME FILE | REVISIONE | SCALA |
| DTAN245 | TO0GN020STCP03A | A | 1:50 |

| | | | | | | | |
|----------|------------|------|----------------|-------------|----------|------------|-----------|
| PROGETTO | LIV. PROG. | ANNO | CODICE ELAB. | DATA | REDAITTO | VERIFICATO | APPROVATO |
| DTAN245 | D | 22 | T00GN020STCP03 | Ottobre '22 | Rinaldi | Signorelli | Guiducci |