



SEZIONE TRASVERSALE  
SCALA 1:50

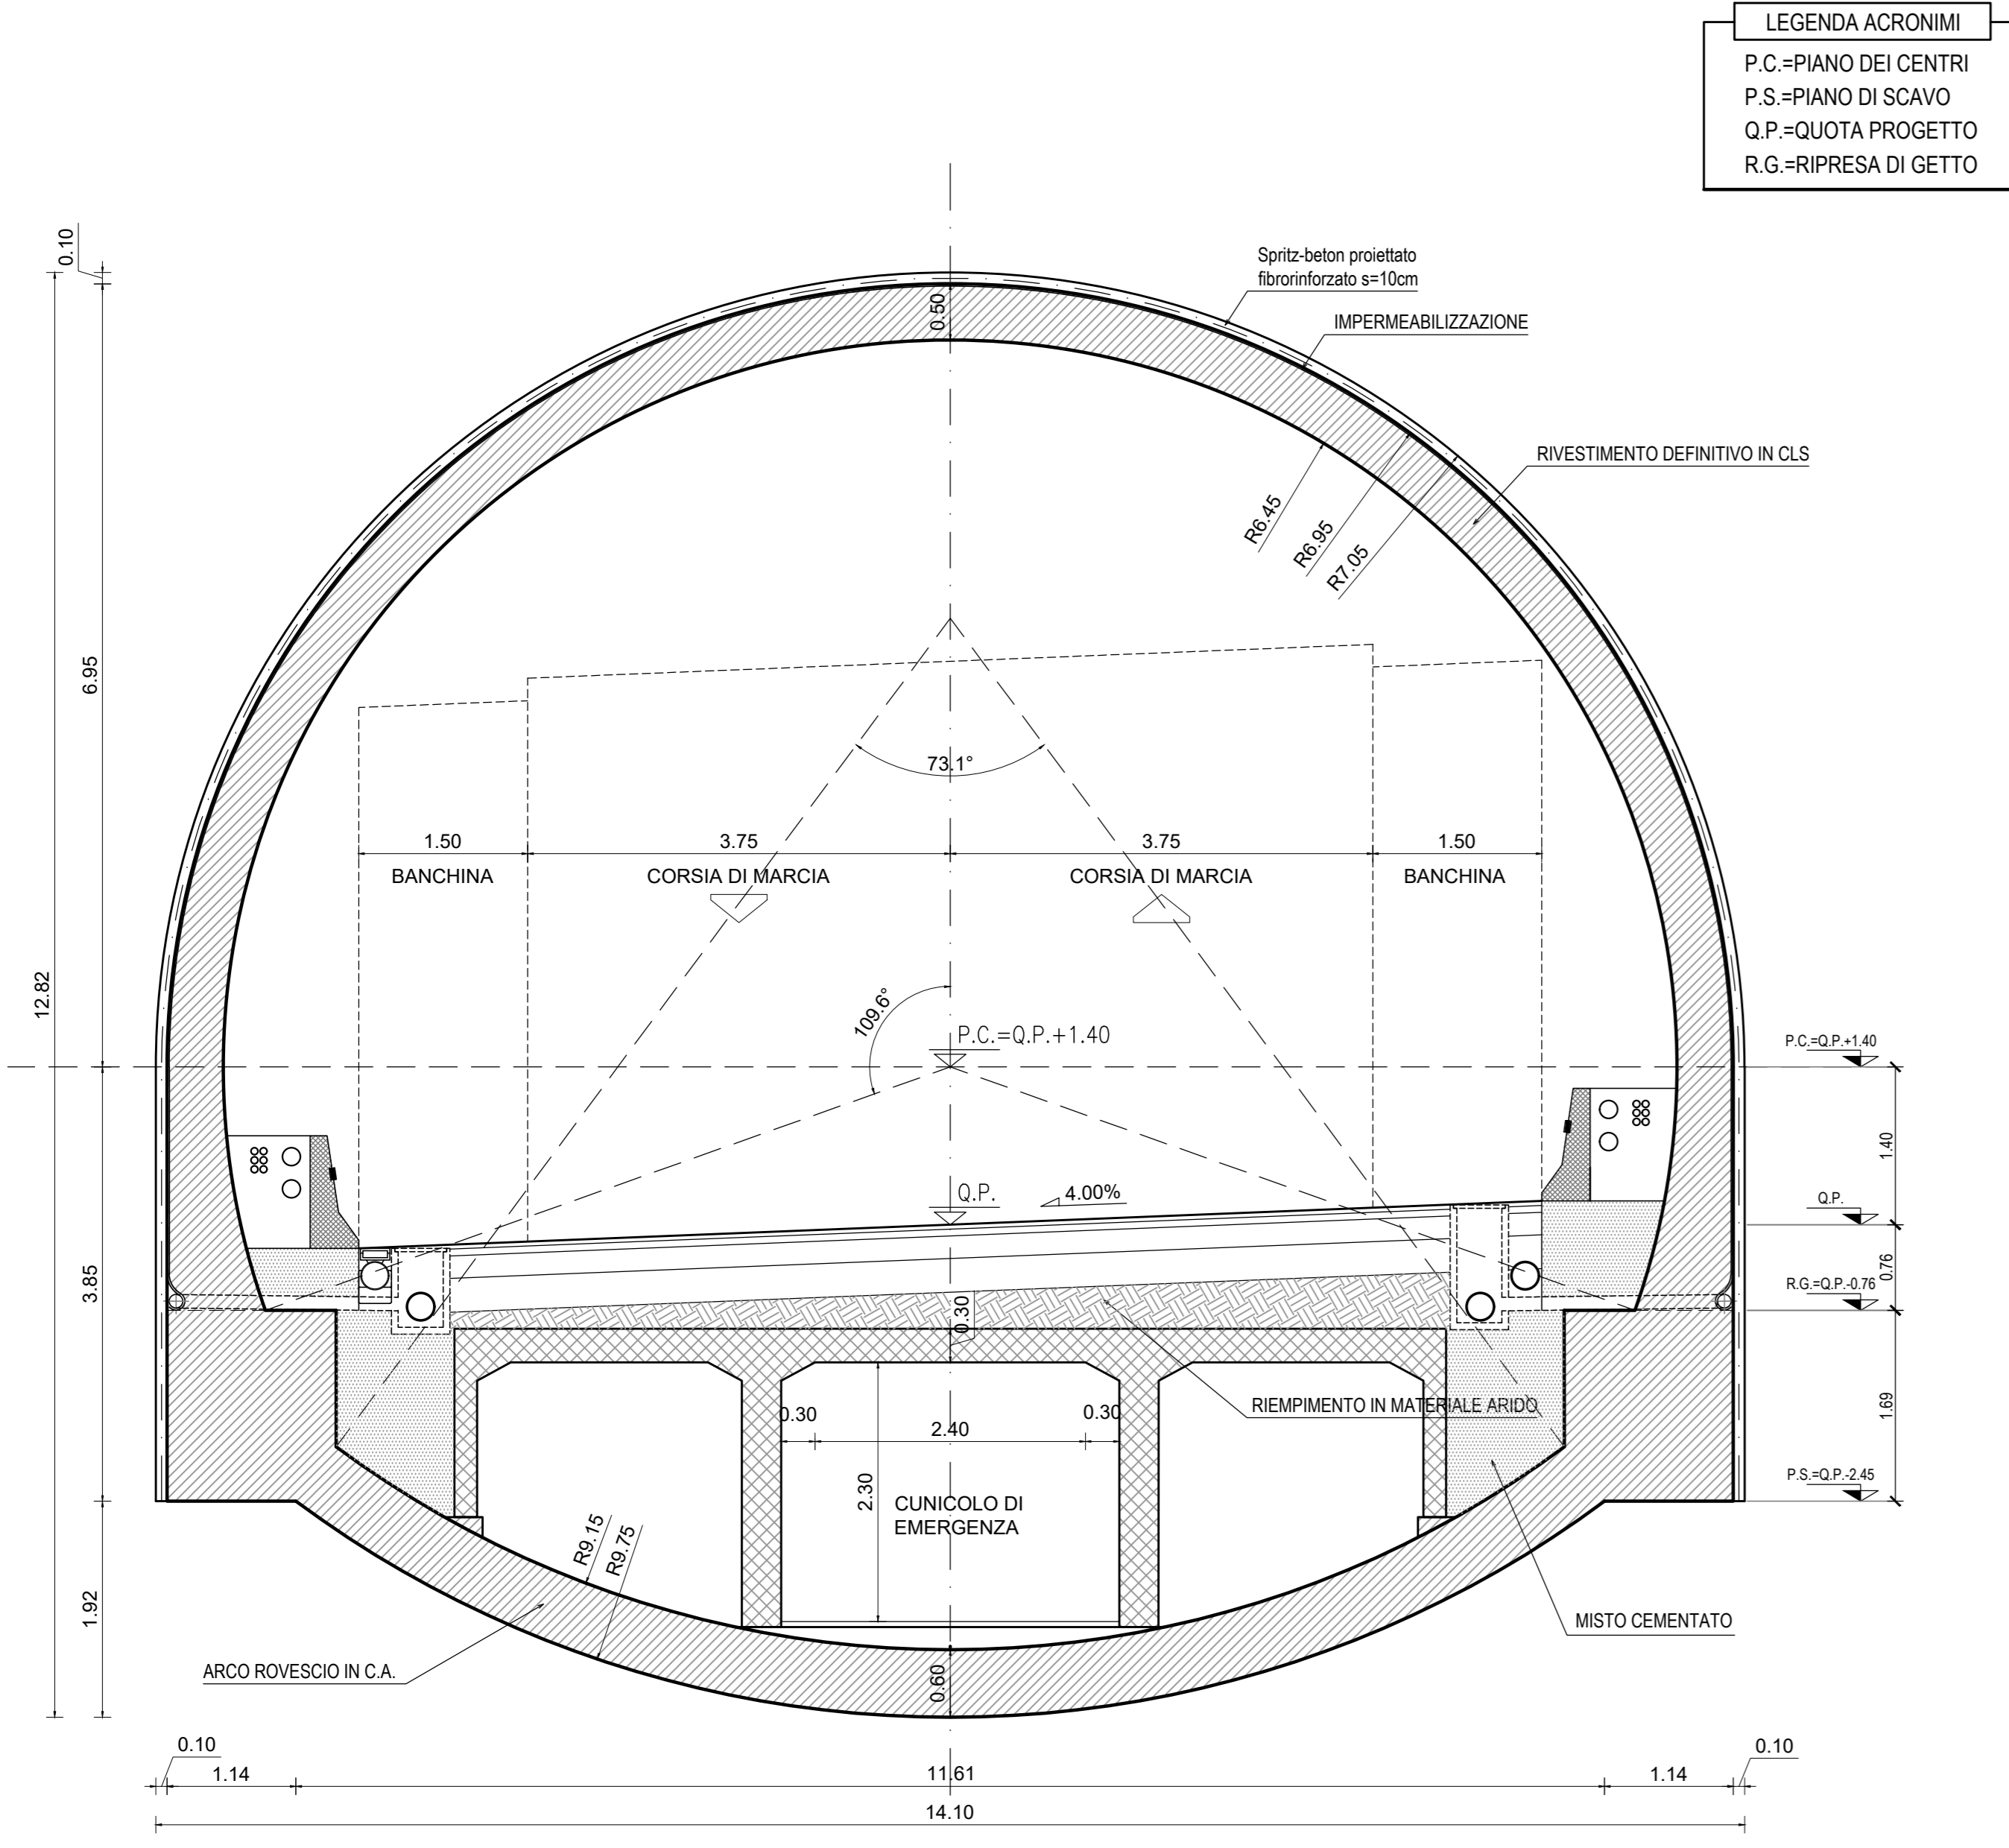


LEGENDA ACRONIMI  
P.C.=PIANO DEI CENTRI  
P.S.=PIANO DI SCAVO  
Q.P.=QUOTA PROGETTO  
R.G.=RIPRESA DI GETTO

PARTICOLARE RISVOLTO IMPERMEABILIZZAZIONE  
SCALA 1:5

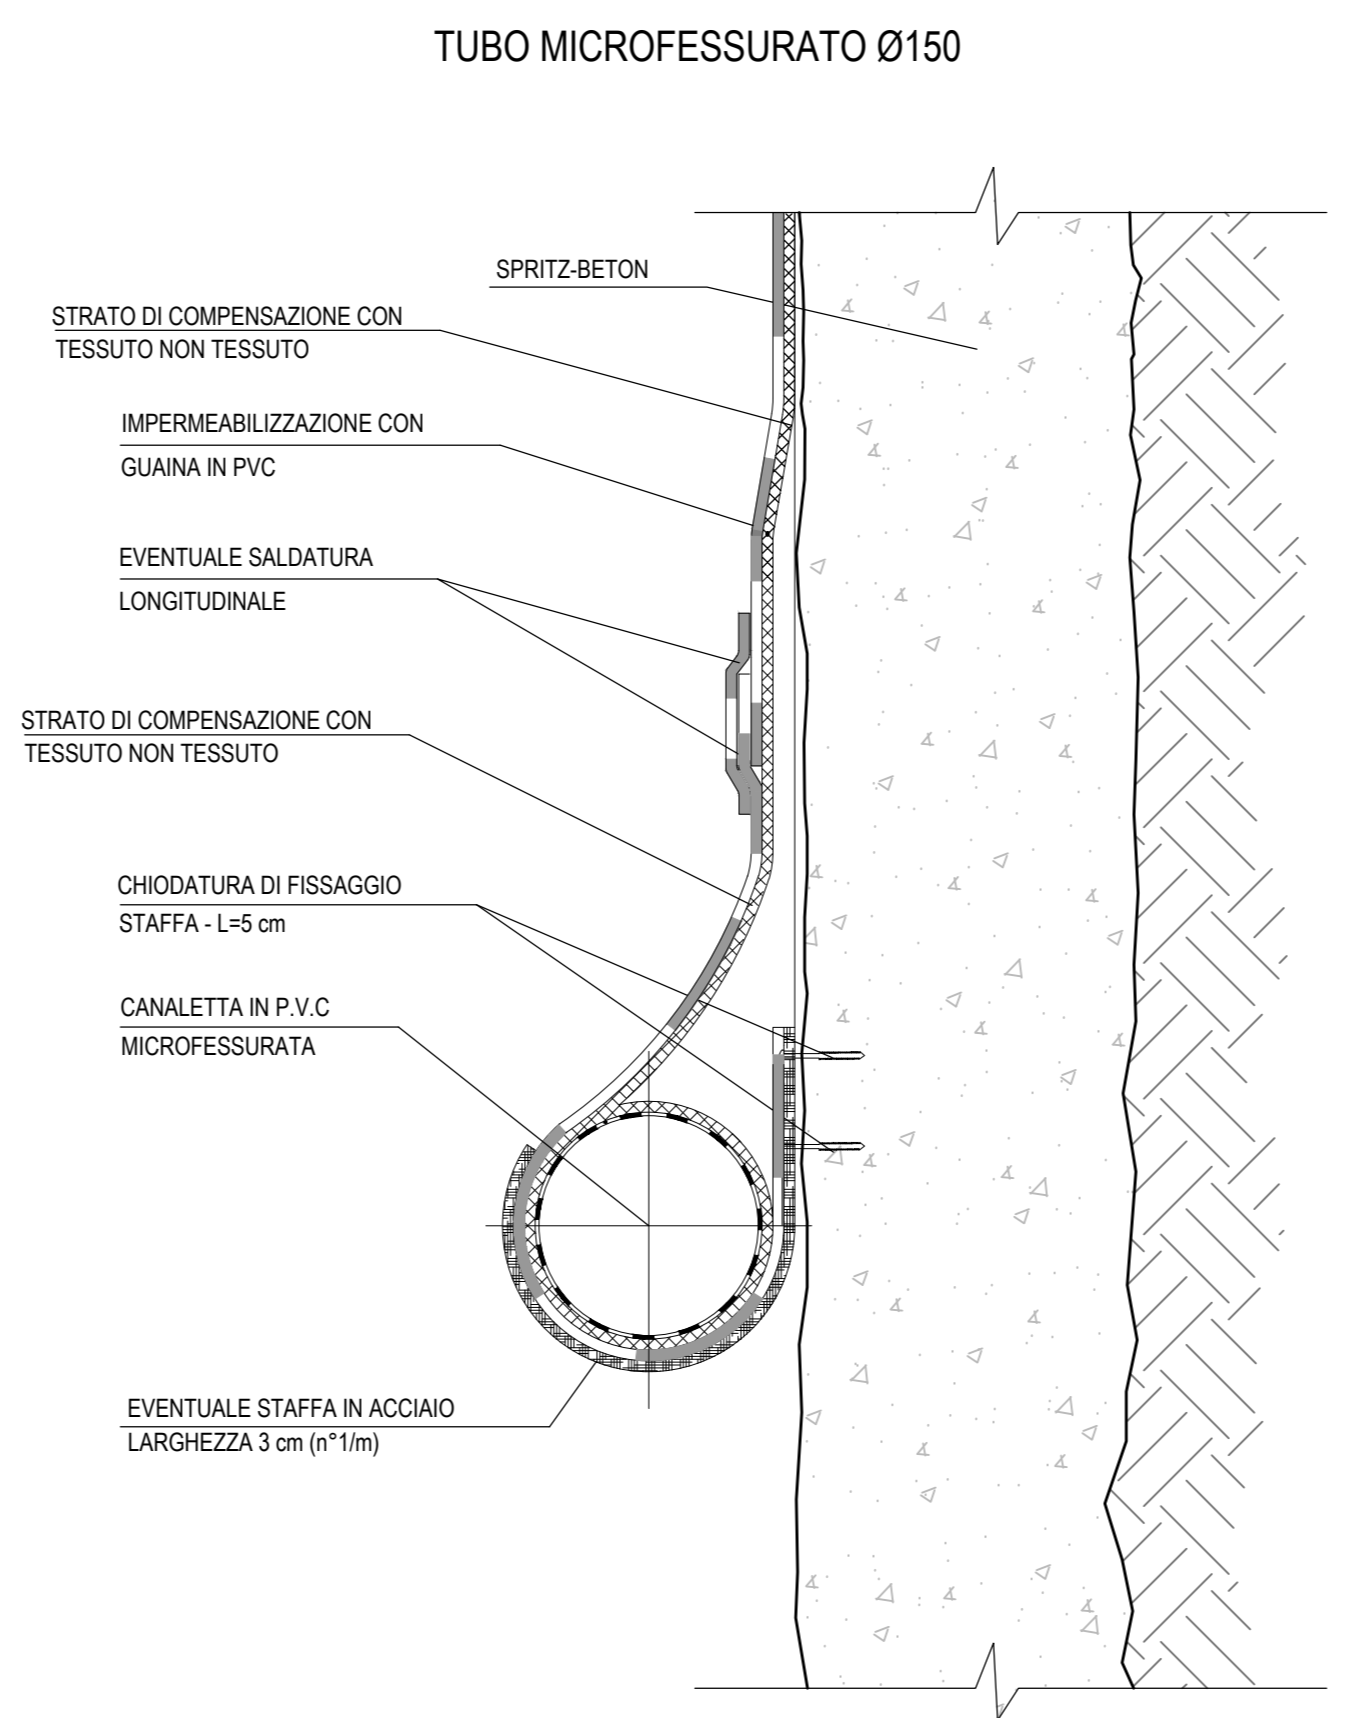

SEZIONE LONGITUDINALE  
SCALA 1:50

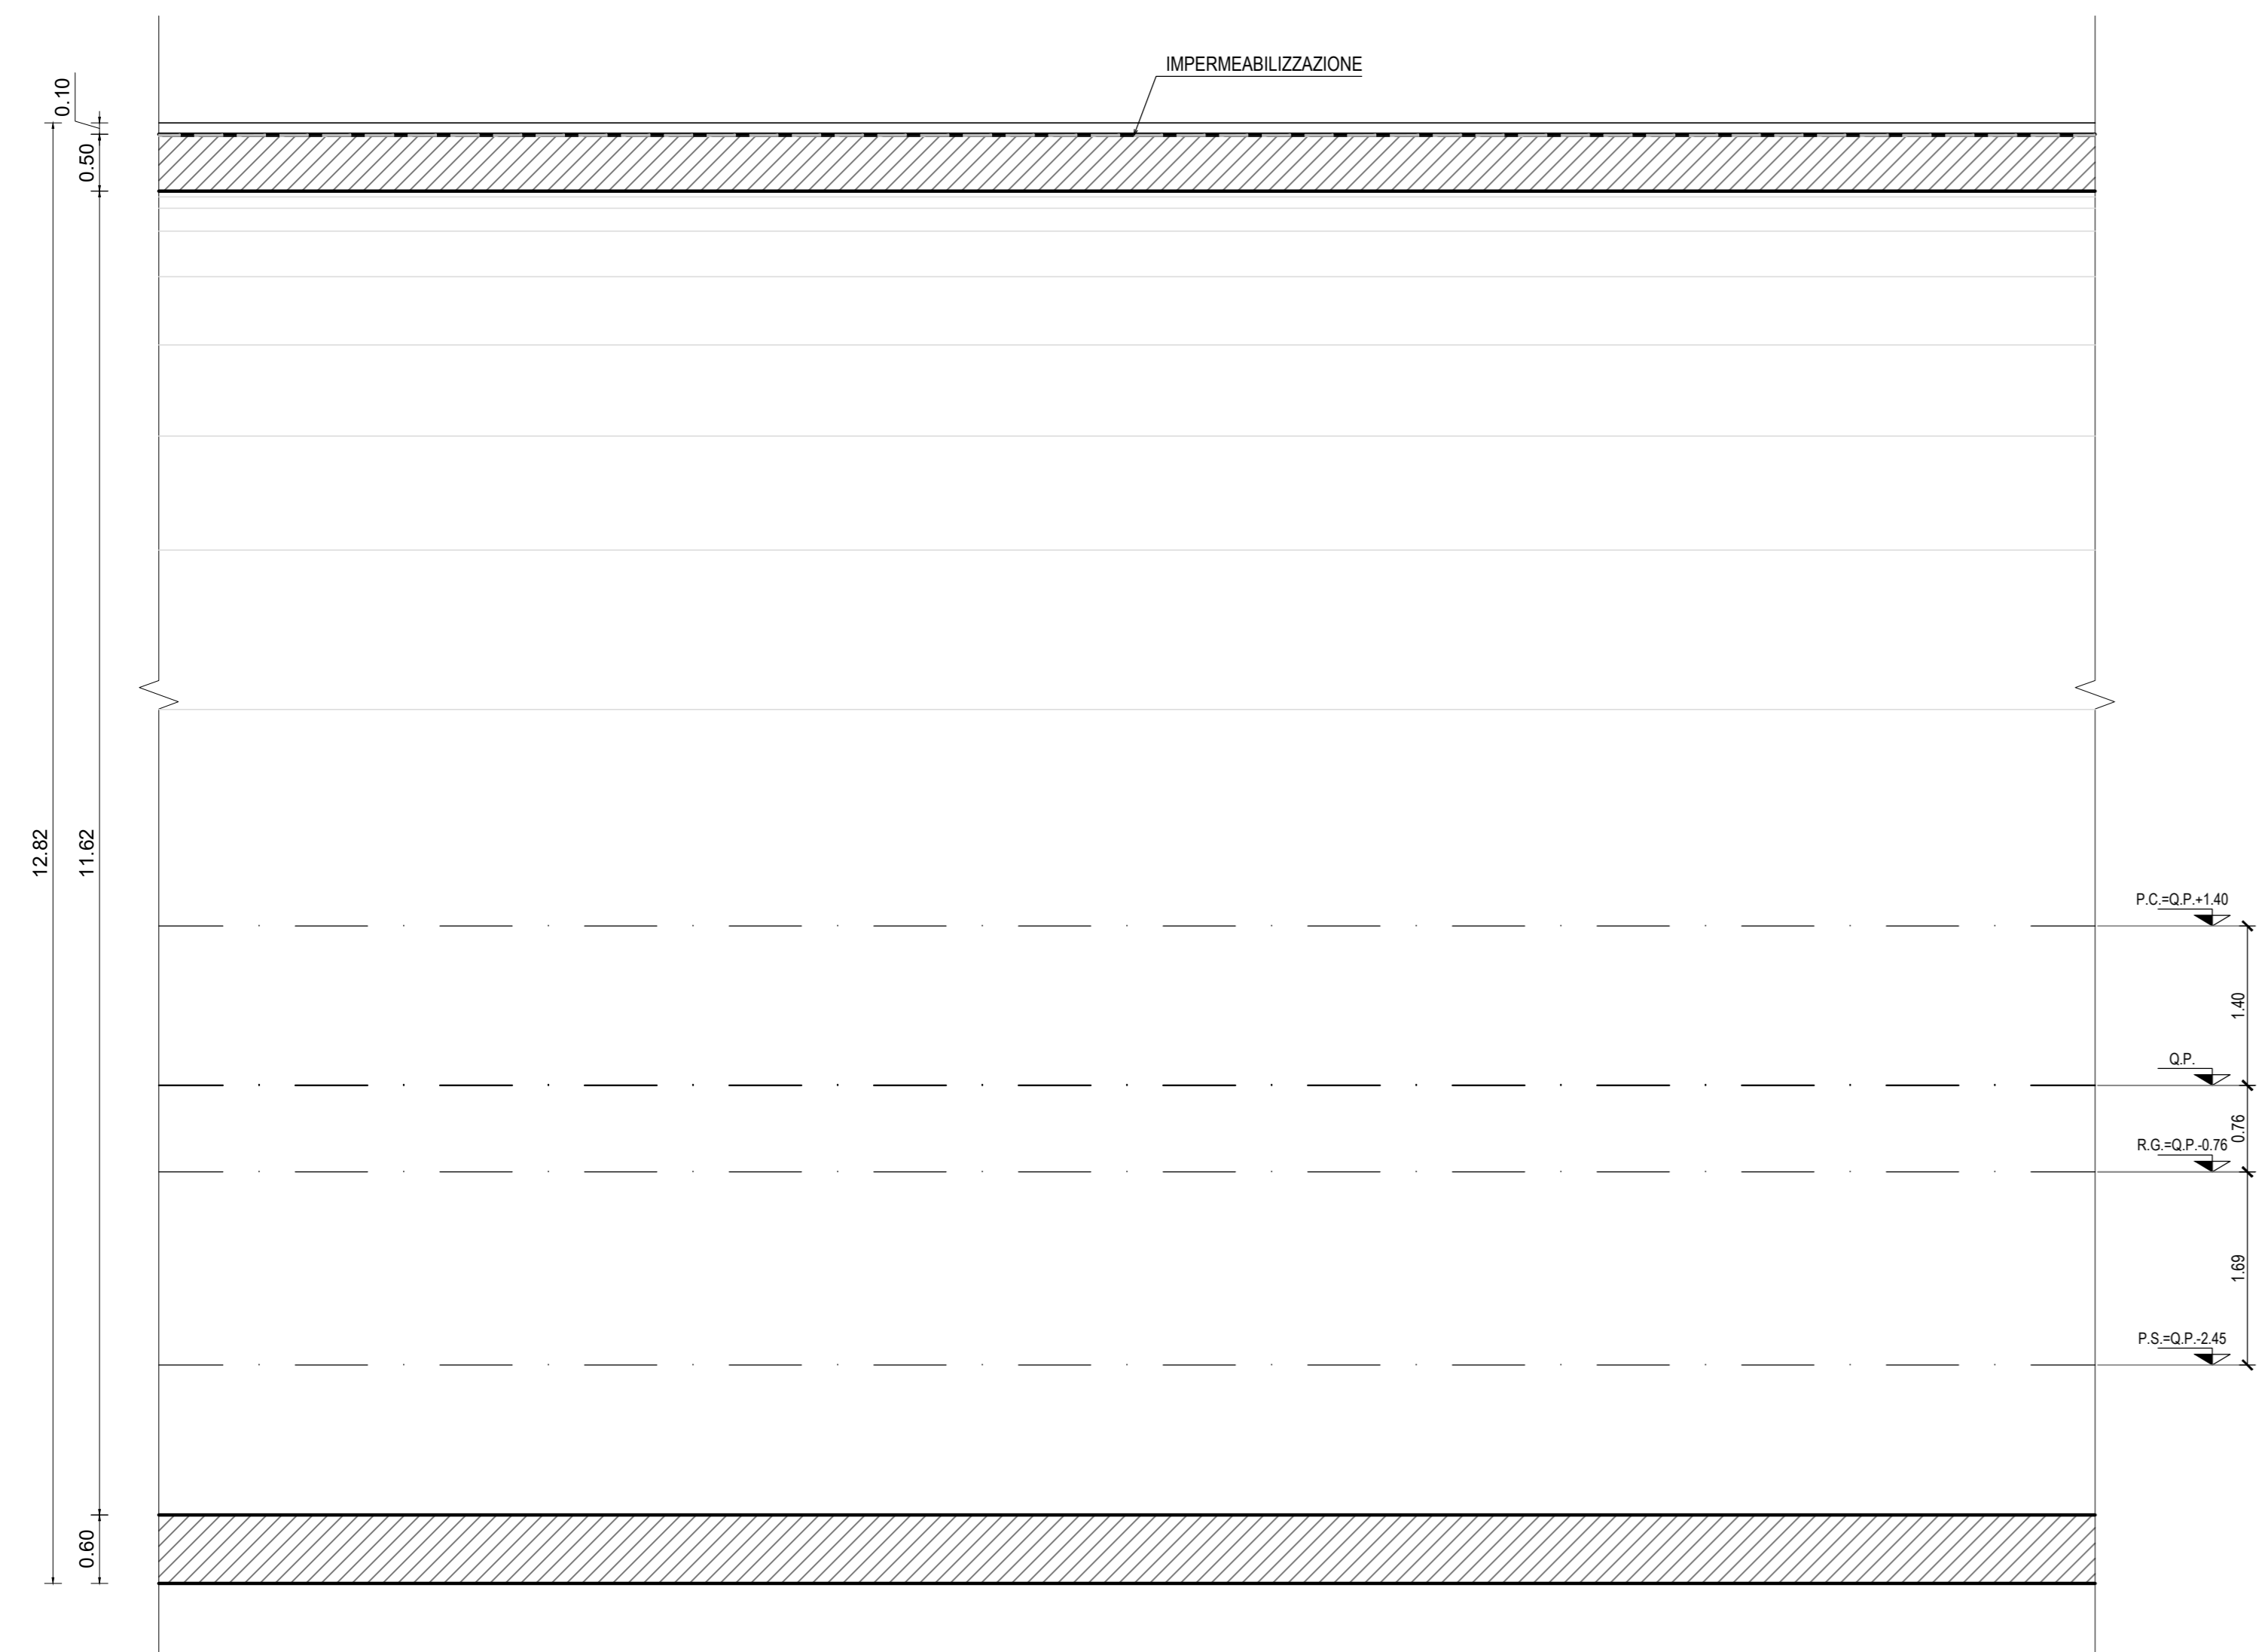

**Sanas**  
GRUPPO FS ITALIANE  
Direzione Progettazione e Realizzazione Lavori

**E 78 GROSSETO - FANO**  
**TRATTO SELCI - LAMA (E 45) - S.STEFANO DI GAIFA**  
**Adeguamento a 2 corsie del tratto Mercatello sul Metauro Ovest - Mercatello sul Metauro Est (Lotto 4°)**

**PROGETTO DEFINITIVO** AN 245

ANAS - DIREZIONE PROGETTAZIONE E REALIZZAZIONE LAVORI

|  |  |   |
|--|--|---|
| <b>COORDINATORE PER LA SICUREZZA IN FASE DI PROGETTAZIONE</b><br>Ing. Giuseppe Resto<br>Ordine Ingegneri<br>Provincia di Roma n. 20629 | <b>1 PROGETTISTI SPECIALISTICI</b><br>Ing. Ambrogio...<br>Ordine Ingegneri<br>Provincia di Roma n. 20629 | <b>PROGETTAZIONE ATI:</b><br>(Mandatario)<br><b>GPI INGEGNERIA</b><br>GESTIONE PROGETTI INGEGNERIA s.r.l.   |
| <b>IL GEOLOGO</b><br>Dott. Geol. Salvatore Marino<br>Ordine dei geologi della Regione Lazio n. 1069                                    | Ing. M...<br>Ordine Ingegneri<br>Provincia di Perugia n. 225   | (Mandatario)<br><b>cooprogetti</b><br><b>engeko</b>   |
| <b>VISTO: IL RESP. DEL PROCEDIMENTO</b><br>Ing. Vincenzo Galone  | Ing. David Crenza<br>Ordine Ingegneri<br>Provincia di Frosinone n. A1762                                 | (Mandatario)<br><b>AIM</b>  |
| <b>VISTO: IL RESP. DEL PROGETTO</b><br>Arch. Pininf. Marco Calzavara   | Ing. Giuseppe Resto<br>Ordine Ingegneri<br>Provincia di Roma n. 20629                                    | <b>IL PROGETTISTA E RESPONSABILE DELL'INTEGRAZIONE DELLE PROVAZIONI SPECIALISTICHE (DPR207/20 ART 15 COMMA 2)</b><br>Dott. Ing. GIORGIO GUIDUCCI<br>Ordine Ingegneri Provincia di Roma n. 14035 |

**OPERE D'ARTE MAGGIORI**  
Galleria Mercatello 2  
Sezione tipo A1c  
Carpenteria

|   |                       |                   |                                      |                       |                      |
|---|-----------------------|-------------------|--------------------------------------|-----------------------|----------------------|
| <b>CODICE PROGETTO</b><br>PROGETTO<br>DTAN245 | <b>LV. PROG.</b><br>D | <b>ANNO</b><br>22 | <b>NOME FILE</b><br>T00GN020STCP04A. | <b>REVISIONE</b><br>A | <b>SCALA</b><br>1:50 |
| <b>CODICE ELAB.</b><br>T00GN020STCP04         |                       |                   |                                      |                       |                      |
| D   |                       |                   |                                      |                       |                      |
| C   |                       |                   |                                      |                       |                      |
| B   |                       |                   |                                      |                       |                      |
| A   | Emissione             | Ottobre '22       | Rinaldi                              | Signorelli            | Guiducci             |
| REV.  | DESCRIZIONE           | DATA              | REDATTO                              | VERIFICATO            | APPROVATO            |