



SEZIONE TRASVERSALE  
SCALA 1:50

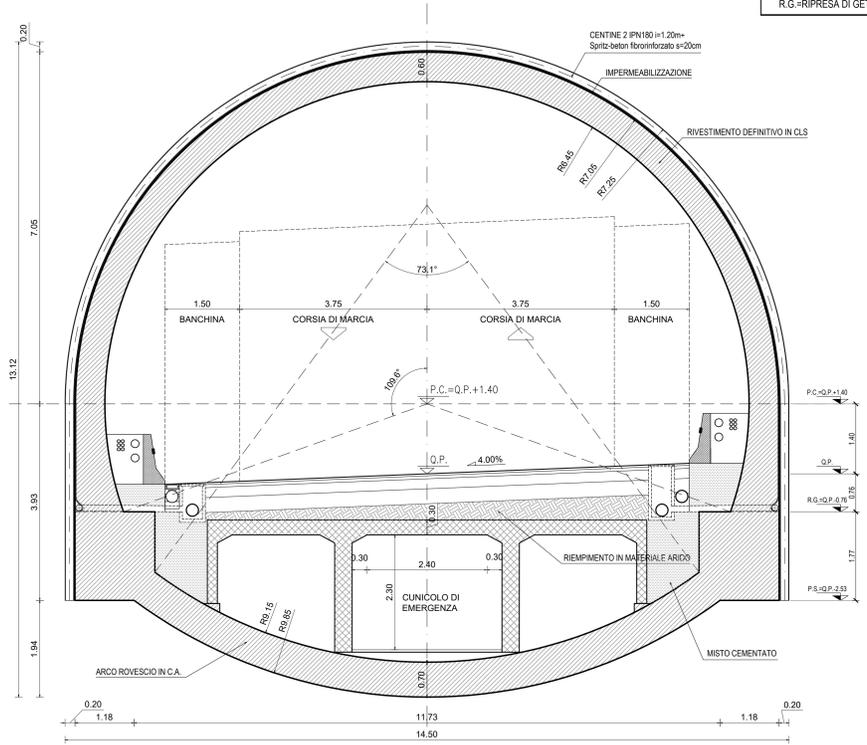


LEGENDA ACRONIMI  
P.C.=PIANO DEI CENTRI  
P.S.=PIANO DI SCAVO  
Q.P.=QUOTA PROGETTO  
R.G.=RIPRESA DI GETTO

PARTICOLARE RISVOLTO IMPERMEABILIZZAZIONE  
SCALA 1:5

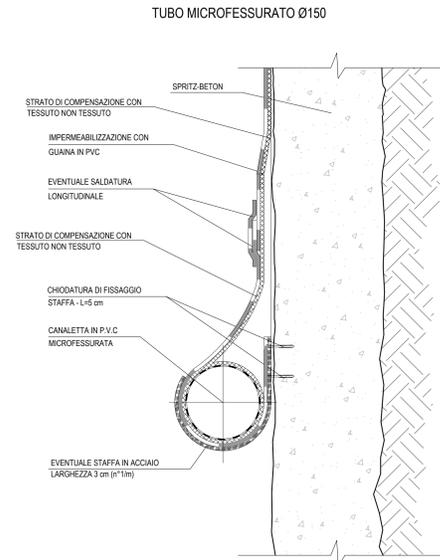

SEZIONE LONGITUDINALE  
SCALA 1:50

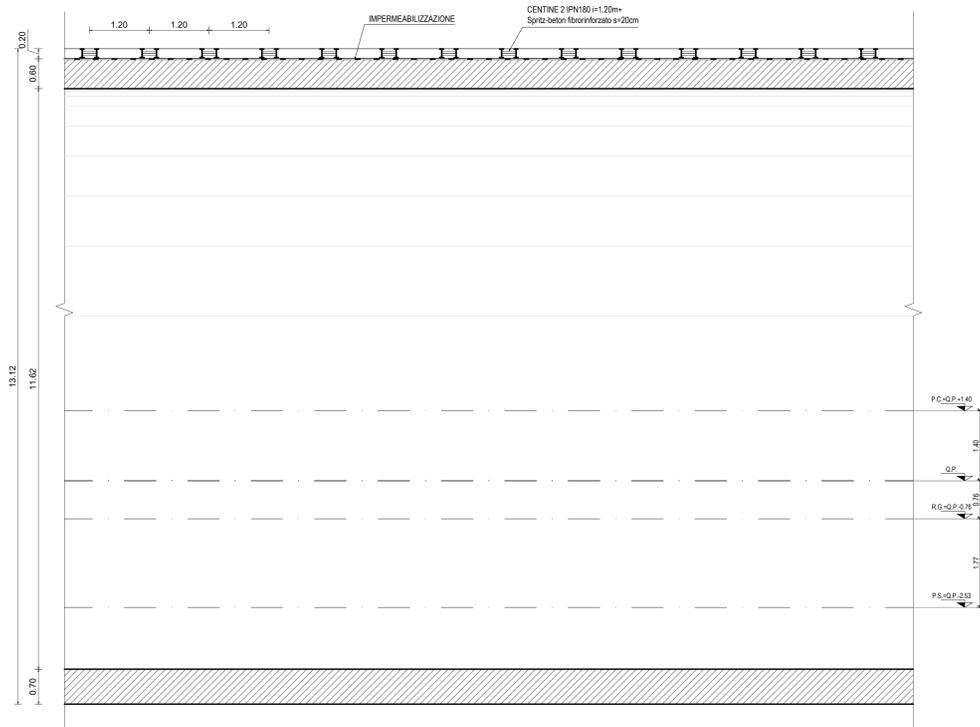

**Sanas**  
GRUPPO FS ITALIANE  
Direzione Progettazione e Realizzazione Lavori

**E 78 GROSSETO - FANO**  
TRATTO SELCI - LAMA (E 45) - S.STEFANO DI GAIFA  
Adeguamento a 2 corsie del tratto Mercatello sul Metauro Ovest -  
Mercatello sul Metauro Est (Lotto 4°)

**PROGETTO DEFINITIVO** AN 245

ANAS - DIREZIONE PROGETTAZIONE E REALIZZAZIONE LAVORI

COORDINATORE PER LA SICUREZZA IN FASE DI PROGETTAZIONE Ing. Giuseppe Resto Ordine Ingegneri Provincia di Roma n. 20629	1 PROGETTISTI SPECIALISTI Ing. Ambrogio C... Ordine Ingegneri Provincia di Roma n. 20629	PROGETTAZIONE ATI: (Mandatario) <b>GP INGENGERIA</b> GESTIONE PROGETTI INGEGNERIA s.r.l.
IL GEODOLSO Dott. Geol. Salvatore Marino Ordine dei geologi della Regione Lazio n. 1069	Ing. M... Ordine Ingegneri Provincia di Perugia n. 1252	cooprogetti <b>engeko</b>
VISTO: IL RESP. DEL PROCEDIMENTO Ing. Vincenzo Galone	Ing. David Crenzo Ordine Ingegneri Provincia di Frosinone n. A1762	IL PROGETTISTA E RESPONSABILE DELL'INTEGRAZIONE DELLE PROGETTAZIONI SPECIALISTICHE (DPR/207/20 ART. 15 COMMA 2) Dott. Ing. GIORGIO GUIDUCCI Ordine Ingegneri Provincia di Roma n. 14035
VISTO: IL RESP. DEL PROGETTO Arch. Paolo Marco Calzavara	Ing. Giuseppe Resto Ordine Ingegneri Provincia di Roma n. 20629	

**OPERE D'ARTE MAGGIORI**  
Galleria Mercatello 2  
Sezione tipo B0c  
Carpenteria

CODICE PROGETTO	NOME FILE	REVISIONE	SCALA
DTAN245	TO0GN020STCP05A	A	1:50

PROGETTO	LIV. PROG.	ANNO	CODICE ELAB.	DATA	REDAITTO	VERIFICATO	APPROVATO
DTAN245	D	2022	T00GN020STCP05A	Ottobre '22	Rinaldi	Signorelli	Guiducci