



SEZIONE TRASVERSALE
SCALA 1:50

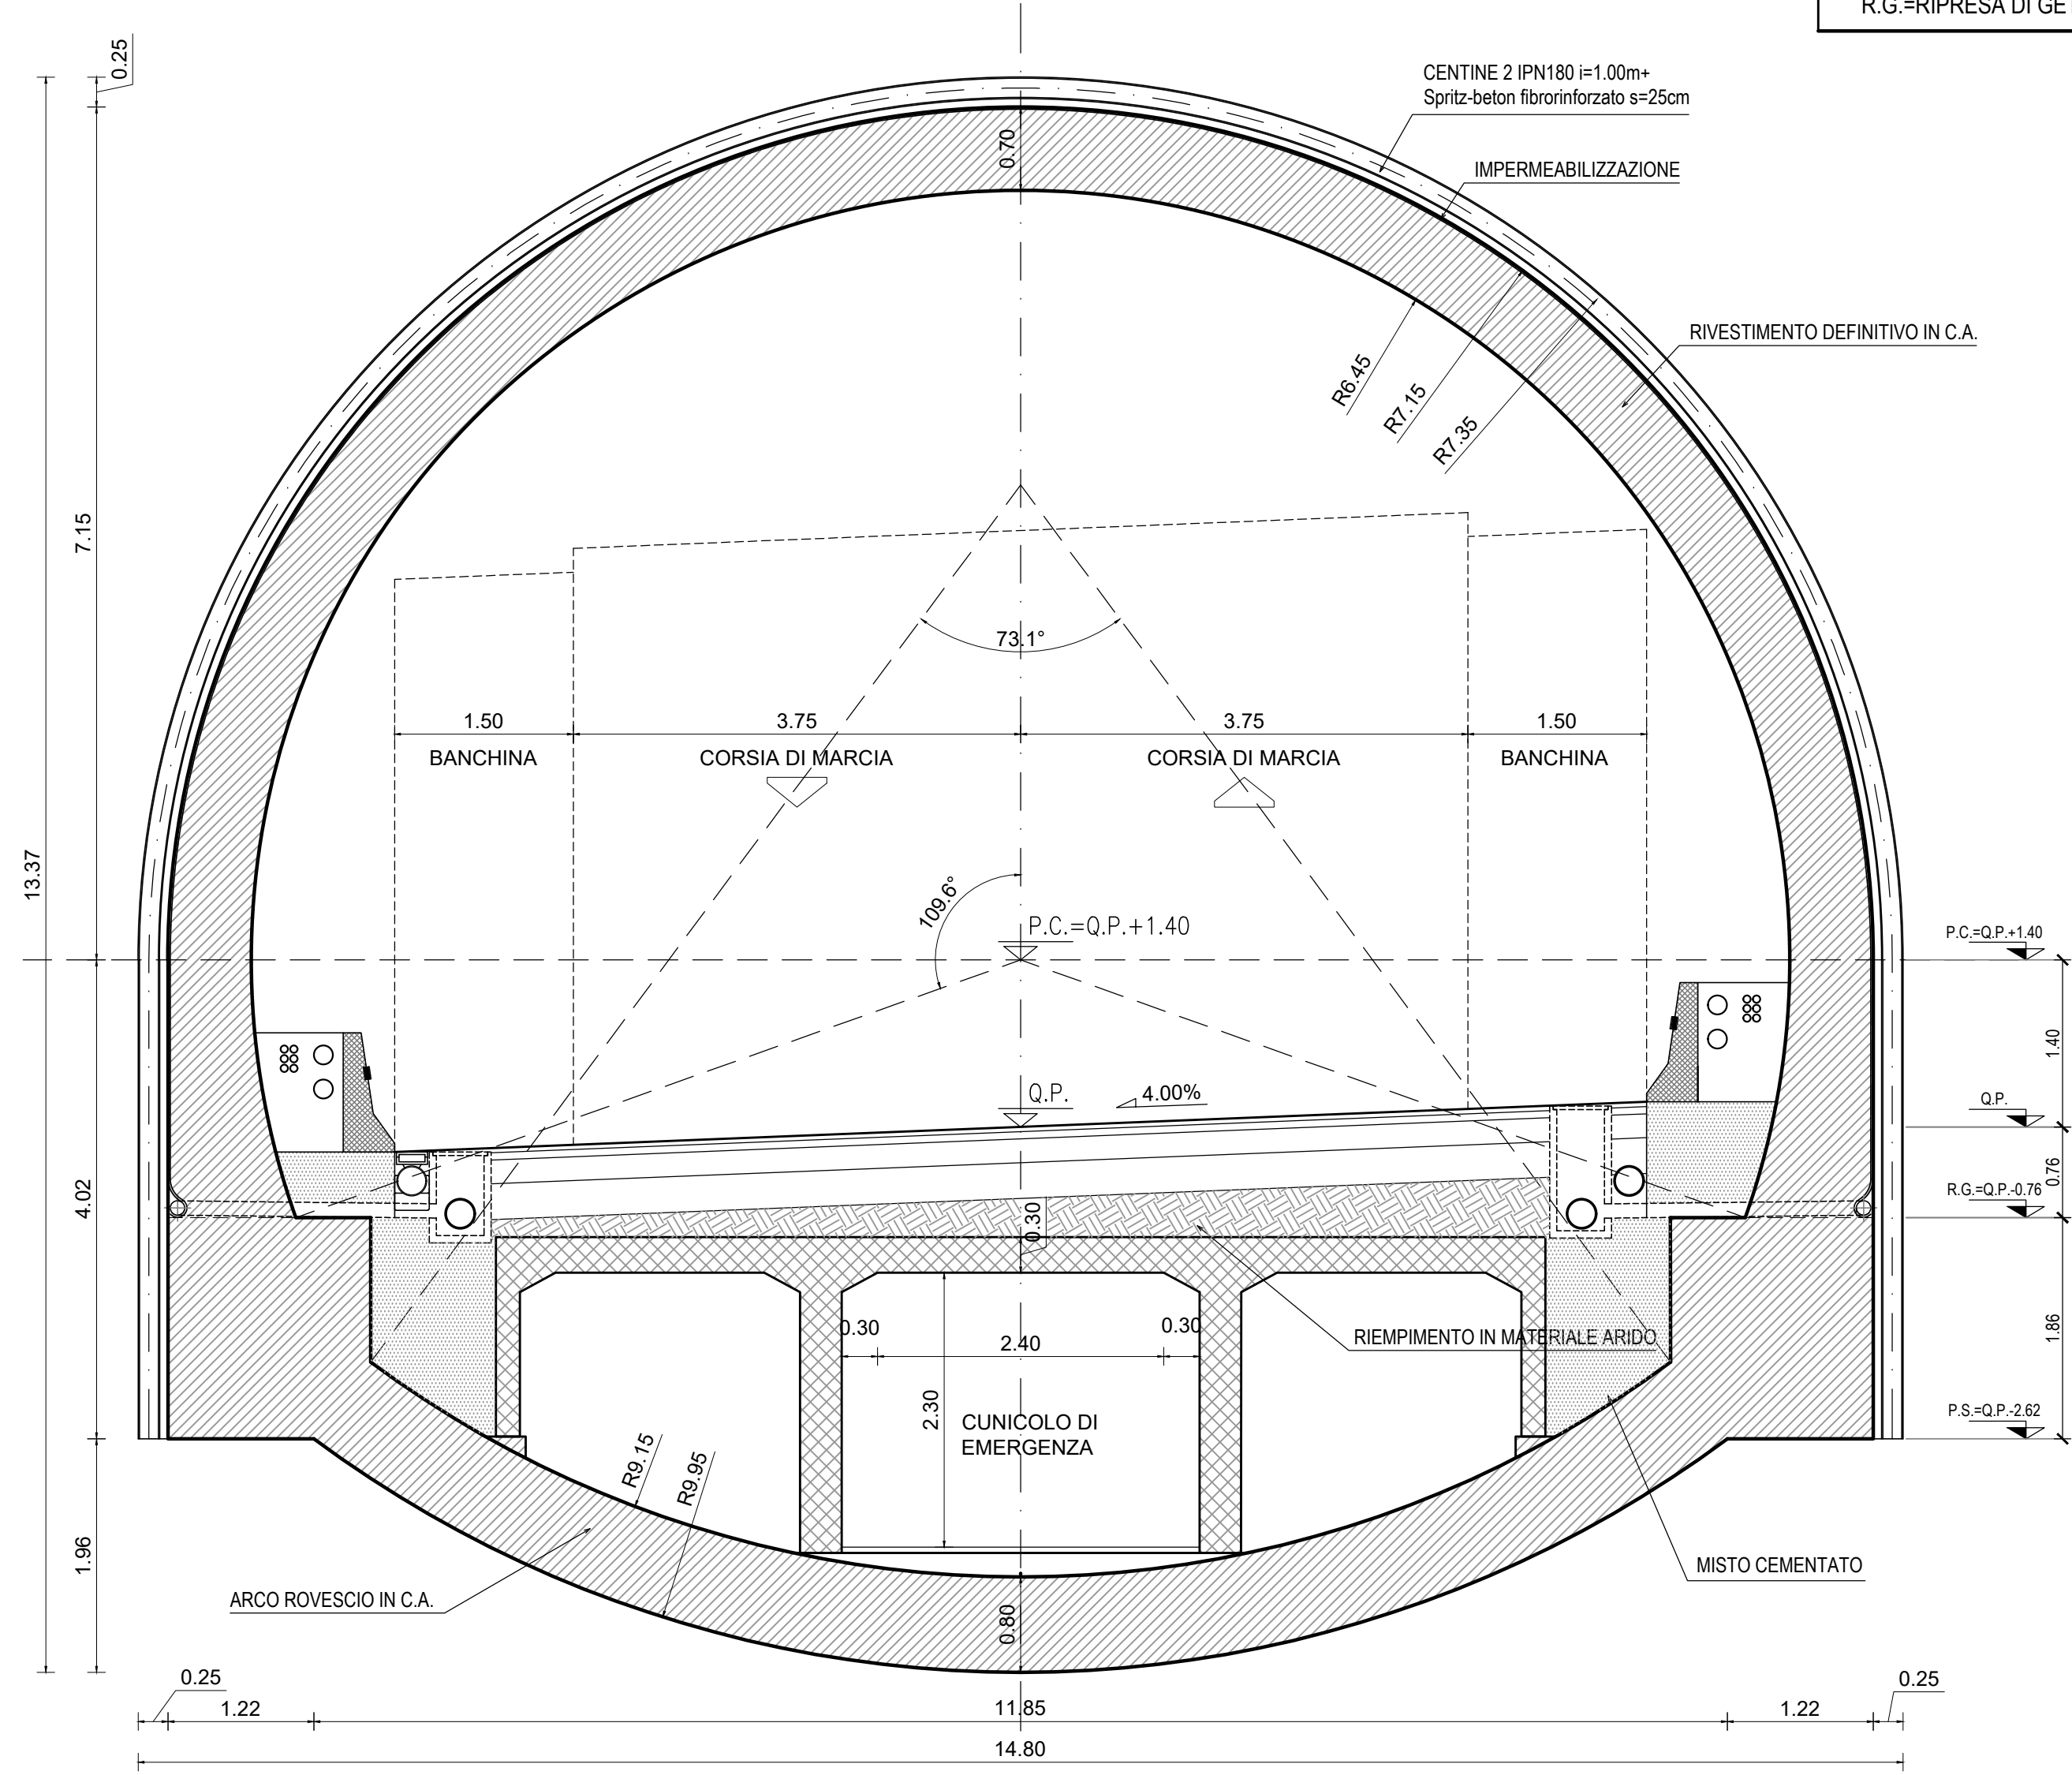


LEGENDA ACRONIMI
P.C.=PIANO DEI CENTRI
P.S.=PIANO DI SCAVO
Q.P.=QUOTA PROGETTO
R.G.=RIPRESA DI GETTO

PARTICOLARE RISOLTO IMPERMEABILIZZAZIONE
SCALA 1:5

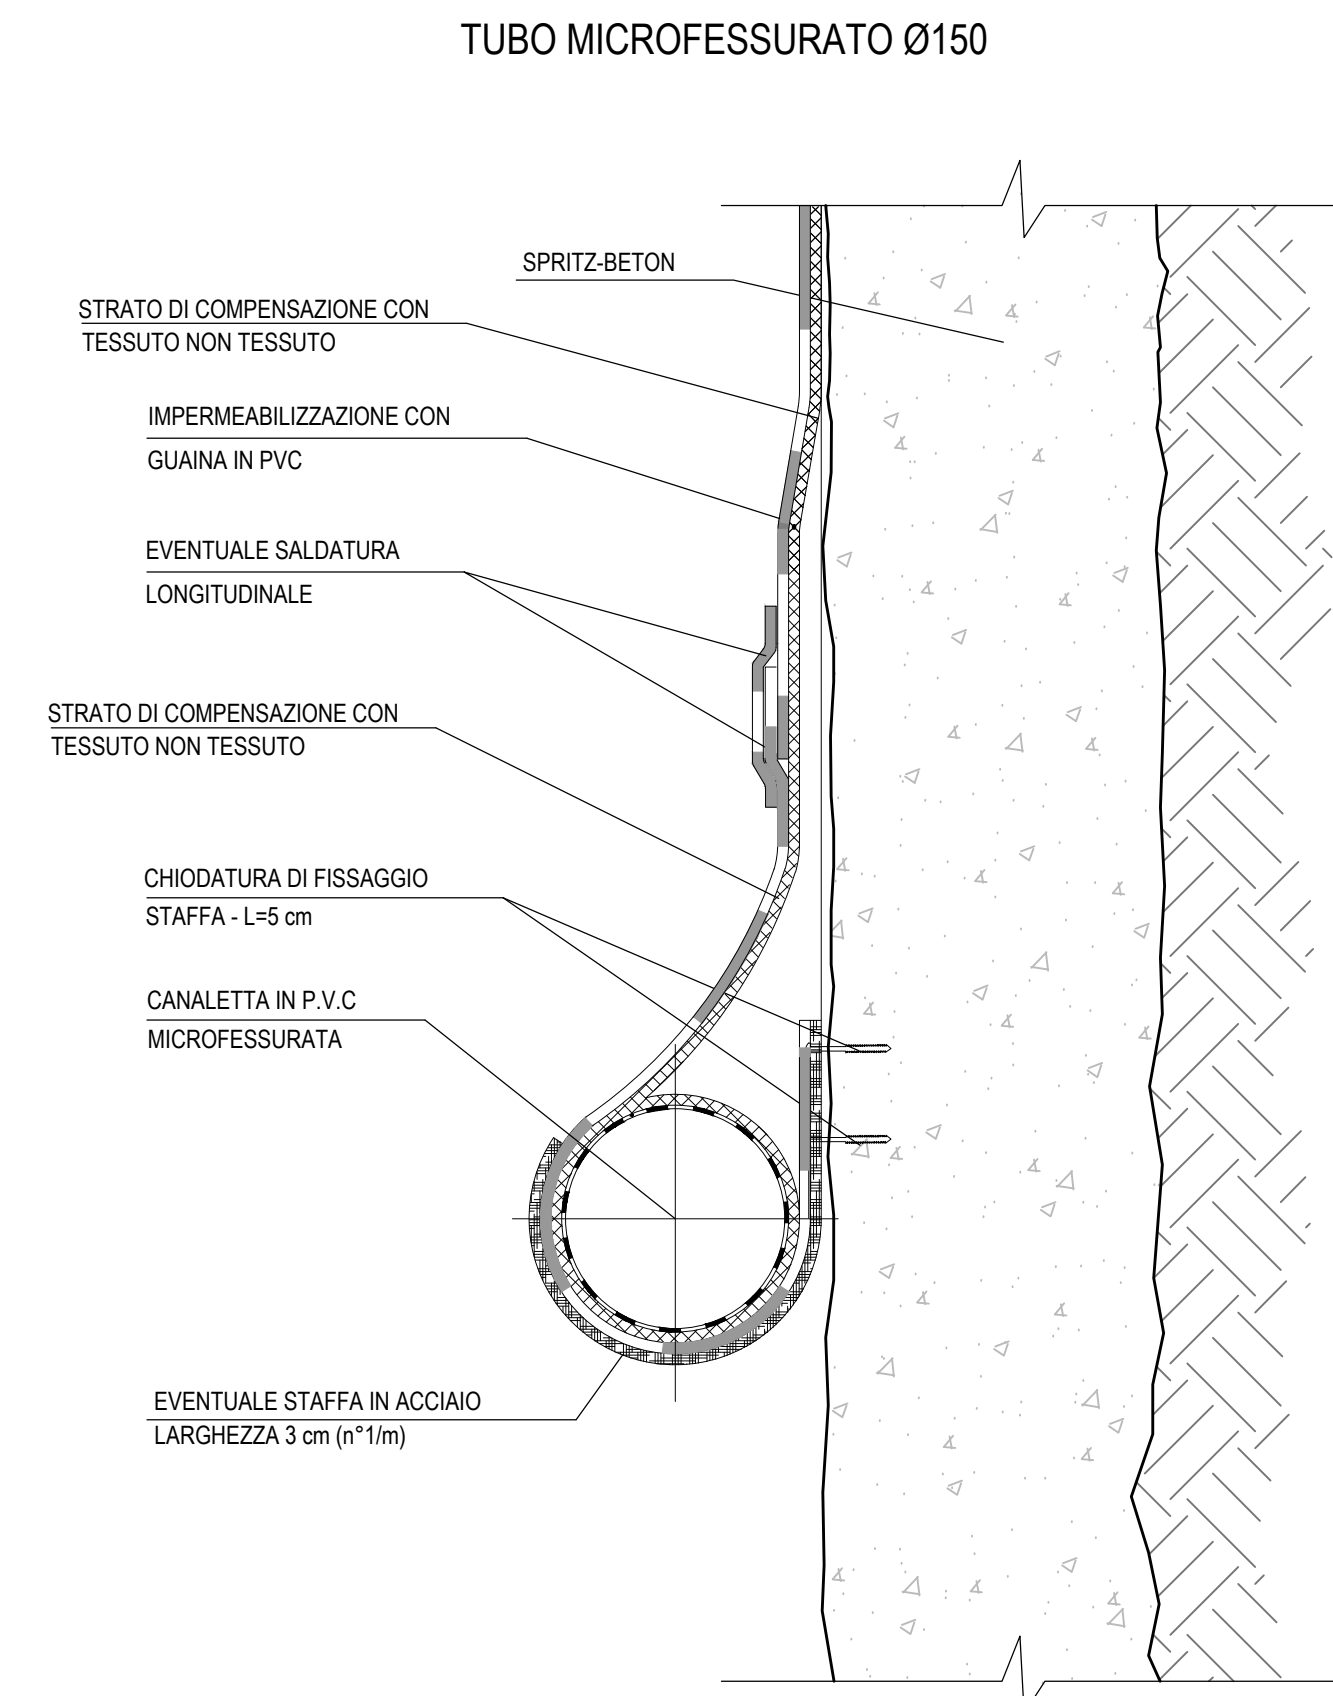

SEZIONE LONGITUDINALE
SCALA 1:50

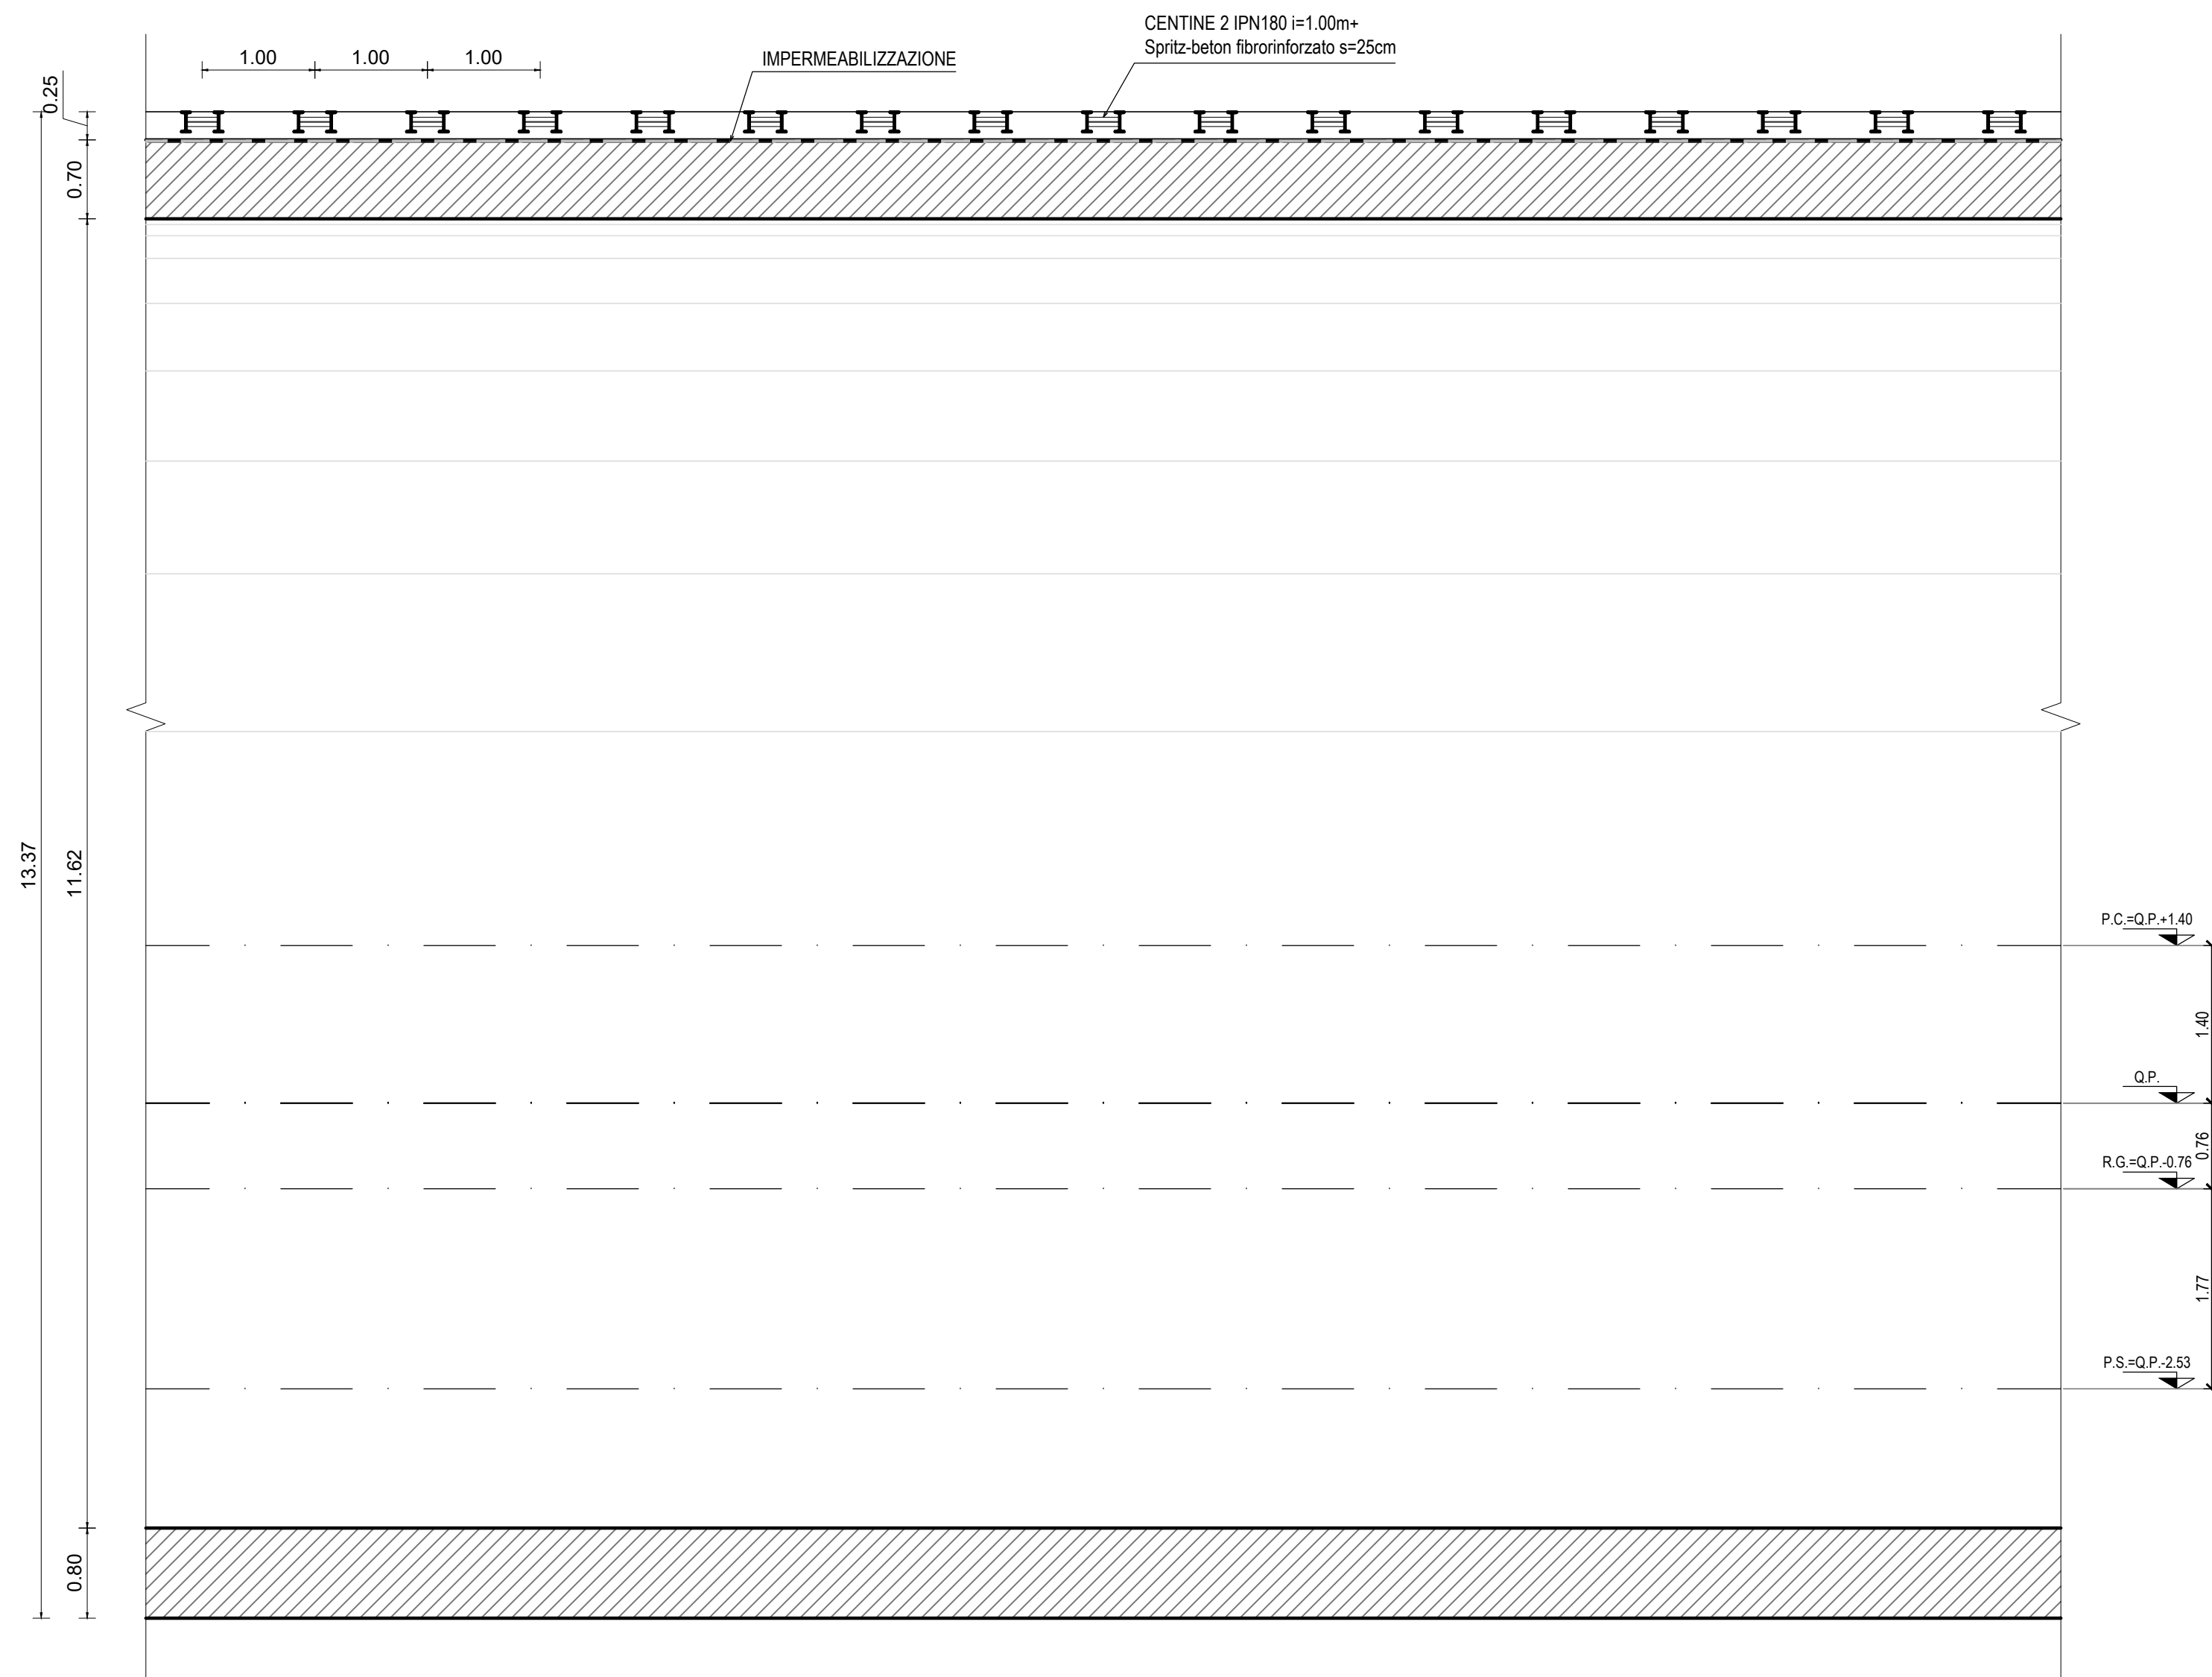



Direzione Progettazione e Realizzazione Lavori

E 78 GROSSETO - FANO
TRATTO SELCI - LAMA (E 45) - S.STEFANO DI GAIFA
Adeguamento a 2 corsie del tratto Mercatello sul Metauro Ovest - Mercatello sul Metauro Est (Lotto 4°)

PROGETTO DEFINITIVO **AN 245**

ANAS - DIREZIONE PROGETTAZIONE E REALIZZAZIONE LAVORI

COORDINATORE PER LA SICUREZZA IN FASE DI PROGETTAZIONE Ing. Giuseppe Resto Ordine Ingegneri Provincia di Roma n. 20629	1 PROGETTISTI SPECIALISTI Ing. Ambrogio... Ordine Ingegneri Provincia di Roma n. 20629	PROGETTAZIONE ATI: (Mandatario) GP INGENGERIA GESTIONE PROGETTI INGENGERIA s.r.l. cooprogetti engeko Ordine Ingegneri Provincia di Roma n. 20629	IL GEODOLSO Dott. Geol. Salvatore Marino Ordine dei geologi della Regione Lazio n. 1069
VISTO: IL RESP. DEL PROCEDIMENTO Arch. Paolo Marco Calzavara	Ing. David Crenzo Ordine Ingegneri Provincia di Frosinone n. A1762	(Mandatario) (Mandatario) (Mandatario)	IL PROGETTISTA E RESPONSABILE DELL'INTEGRAZIONE DELLE PROGETTAZIONI SPECIALISTICHE (OPROJ20/ART 15 COMMA 2) Dott. Ing. GIORGIO GUIDUCCI Ordine Ingegneri Provincia di Roma n. 14035

OPERE D'ARTE MAGGIORI
Galleria Mercatello 2
Sezione tipo C1c
Carpenteria

CODICE PROGETTO	NOME FILE	REVISIONE	SCALA
DTAN245	TO0GN020TCP07A	A	1:50

PROGETTO	ELAB.	DATA	REDAITTO	VERIFICATO	APPROVATO
D					
C					
B					
A	Emissione	Ottobre '22	Rinaldi	Signorelli	Guiducci