


PLANIMETRIA CENTRALE SULCIS – SCALA 1:2000

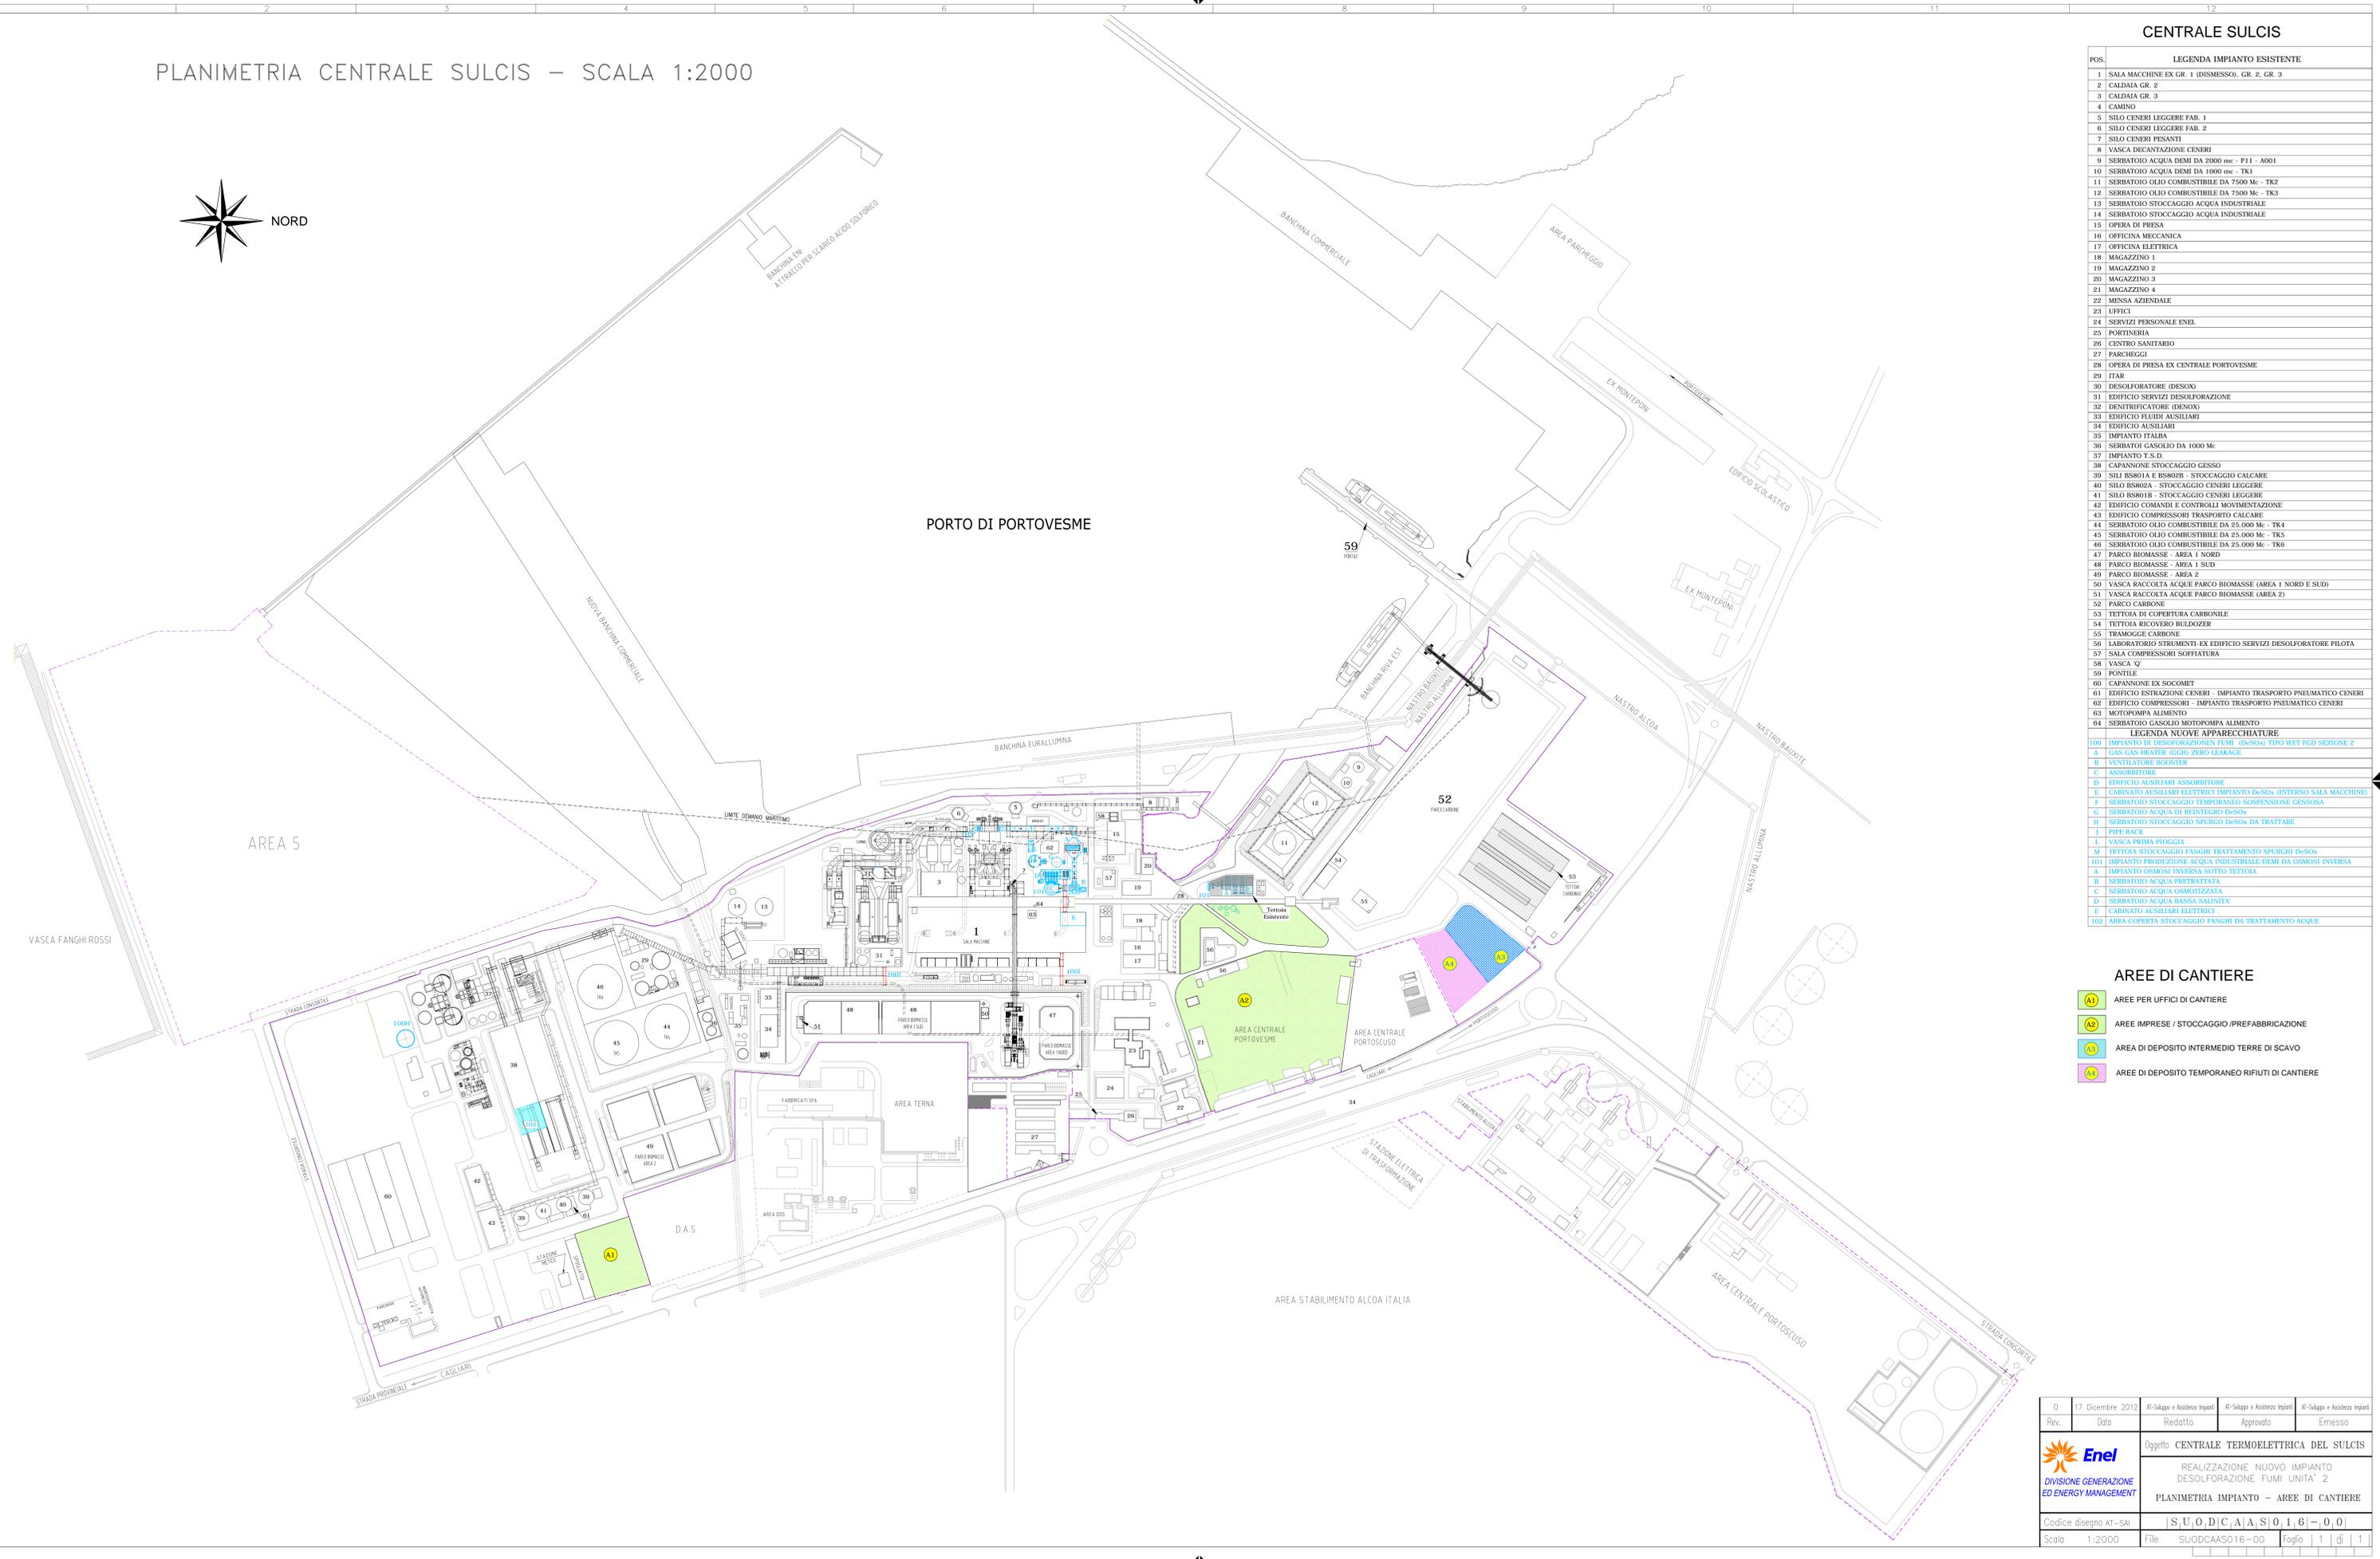

POS.	LEGENDA IMPIANTO ESISTENTE
1	SALA MACCHINE EX GR. 1 (DISMESSO), GR. 2, GR. 3
2	CALDAIA GR. 2
3	CALDAIA GR. 3
4	CAMINO
5	SILO CENERI LEGGERE PAR. 1
6	SILO CENERI LEGGERE PAR. 2
7	SILO CENERI PESANTI
8	VASCA DECANTAZIONE CENERI
9	SERBATOIO ACQUA DEMI DA 2000 mc - P11 - A001
10	SERBATOIO ACQUA DEMI DA 1000 mc - TK1
11	SERBATOIO OLIO COMBUSTIBILE DA 7500 Mc - TK2
12	SERBATOIO OLIO COMBUSTIBILE DA 7500 Mc - TK3
13	SERBATOIO STOCCAGGIO ACQUA INDUSTRIALE
14	SERBATOIO STOCCAGGIO ACQUA INDUSTRIALE
15	OPERA DI PRESA
16	OFFICINA MECCANICA
17	OFFICINA ELETTRICA
18	MAGAZZINO 1
19	MAGAZZINO 2
20	MAGAZZINO 3
21	MAGAZZINO 4
22	MENSA AZIENDALE
23	UFFICI
24	SERVIZI PERSONALE ENEL
25	PORTEINERIA
26	CENTRO SANITARIO
27	OPERA DI PRESA EX CENTRALE PORTOVESME
28	ITAR
29	ITAR
30	DESOLFORATORE (DESOX)
31	EDIFICIO SERVIZI DESOLFORAZIONE
32	DENTRIFICATORE (DENOX)
33	EDIFICIO FLUIDI AUSILIARI
34	EDIFICIO AUSILIARI
35	IMPIANTO ITALIA
36	SERBATOI GASOLIO DA 1000 Mc
37	IMPIANTO T.S.D.
38	CAPANNONE STOCCAGGIO GESSO
39	SILI B8801A E B8802B - STOCCAGGIO CALCIARE
40	SILO B8801A - STOCCAGGIO CENERI LEGGERE
41	SILO B8801B - STOCCAGGIO CENERI LEGGERE
42	EDIFICIO COMANDI E CONTROLLI MOVIMENTAZIONE
43	EDIFICIO COMPRESSORI TRASPORTO CALCIARE
44	SERBATOIO OLIO COMBUSTIBILE DA 25.000 Mc - TK4
45	SERBATOIO OLIO COMBUSTIBILE DA 25.000 Mc - TK5
46	SERBATOIO OLIO COMBUSTIBILE DA 25.000 Mc - TK6
47	PARCO BIOMASSE - AREA 1 NORD
48	PARCO BIOMASSE - AREA 1 SUD
49	PARCO BIOMASSE - AREA 2
50	VASCA RACCOLTA ACQUE PARCO BIOMASSE (AREA 1 NORD E SUD)
51	VASCA RACCOLTA ACQUE PARCO BIOMASSE (AREA 2)
52	PARCO CARBONE
53	TETTOIA DI COPERTURA CARBONILE
54	TETTOIA RICOVERO BULDOZER
55	TRAMOGGE CARBONE
56	LABORATORIO STRUMENTI - EX EDIFICIO SERVIZI DESOLFORATORE PILOTA
57	SALA COMPRESSORI SOFFIATURA
58	VASCA V2
59	PONTILE
60	CAPANNONE EX SOCOMET
61	EDIFICIO ESTRAZIONE CENERI - IMPIANTO TRASPORTO PNEUMATICO CENERI
62	EDIFICIO COMPRESSORI - IMPIANTO TRASPORTO PNEUMATICO CENERI
63	MOTOPOMPA ALIMENTO
64	SERBATOIO GASOLIO MOTOPIOMPA ALIMENTO

LEGENDA NUOVE APPARECCHIATURE	
A1	IMPIANTO DI DESOLFORAZIONE FUMI (DESOX) TIPO WET FGD SEZIONE 2
A	GAS GAS HEATER (GGH) ZERO LEAKAGE
B	VENTILATORE BOOSTER
C	ASSORBITORE
D	EDIFICIO AUSILIARI ASSORBITORE
E	CABINATO AUSILIARI ELETTRICI IMPIANTO DESOX (INTERNO SALA MACCHINE)
F	SERBATOIO STOCCAGGIO TEMPORANEO SOSPENSIONE GESSOSA
G	SERBATOIO ACQUA DI REINTEGRO DESOX
H	SERBATOIO STOCCAGGIO SPURGO DESOX DA TRATTARE
I	PIPE RACK
L	VASCA PRIMA PIOGGIA
M	TETTOIA STOCCAGGIO FANGHI TRATTAMENTO SPURGI DESOX
101	IMPIANTO PRODUZIONE ACQUA INDUSTRIALE/DEMI DA OSMOSI INVERSA
A	IMPIANTO OSMOSI INVERSA SOTTO TETTOIA
B	SERBATOIO ACQUA PRETRATTATA
C	SERBATOIO ACQUA OSMOTIZZATA
D	SERBATOIO ACQUA BASSA SALINITA'
E	CABINATO AUSILIARI ELETTRICI
102	AREA COPERTA STOCCAGGIO FANGHI DA TRATTAMENTO ACQUE

AREE DI CANTIERE	
A1	AREE PER UFFICI DI CANTIERE
A2	AREE IMPRESE / STOCCAGGIO / PREFABBRICAZIONE
A3	AREA DI DEPOSITO INTERMEDIO TERRE DI SCAVO
A4	AREE DI DEPOSITO TEMPORANEO RIFIUTI DI CANTIERE

0	17 Dicembre 2012	W-Sviluppo e Assistenza Impianti	W-Sviluppo e Assistenza Impianti	W-Sviluppo e Assistenza Impianti
Rev.	Data	Redatto	Approvato	Emesso
		Oggetto CENTRALE TERMOELETTRICA DEL SULCIS REALIZZAZIONE NUOVO IMPIANTO DESOLFORAZIONE FUMI UNITA' 2 PLANIMETRIA IMPIANTO - AREE DI CANTIERE		
Codice disegno AT-SAI		S U O D C A S I O 1 6 - 0 0		
Scala	1:2000	File	SUODCAAS016-00	Foglio 1 di 1