

LEGENDA

Barriere acustiche

MATERIALI E TRATTAMENTI

CARPENTERIA METALLICA

- Acciaio S355J0W / S3550WP (versione CORTEN) o in S275JR (versione ZINCATA E VERNICIATA)

TIRAFONDI

- Acciaio CL. 8.8 in accordo UNI EN ISO 898-1
- Zincatura a caldo per immersione in accordo alla Norma UNI EN ISO 1461
- Dadi CL. 8 in accordo UNI EN 24032
- Rosetta piana normale ISO7089 200HV

BAGGIOLI

- Malta espansiva tipo Masterflow 928 o similare


FISSAGGIO TIRAFONDI

- Predisposizione nel getto in cls. o in seconda fase con malta espansiva tipo Masterflow 928 o similare


SALDATURE

- Quando non specificato: saldature continue a cordone d'angolo

Barriere acustiche - Scala 1:20

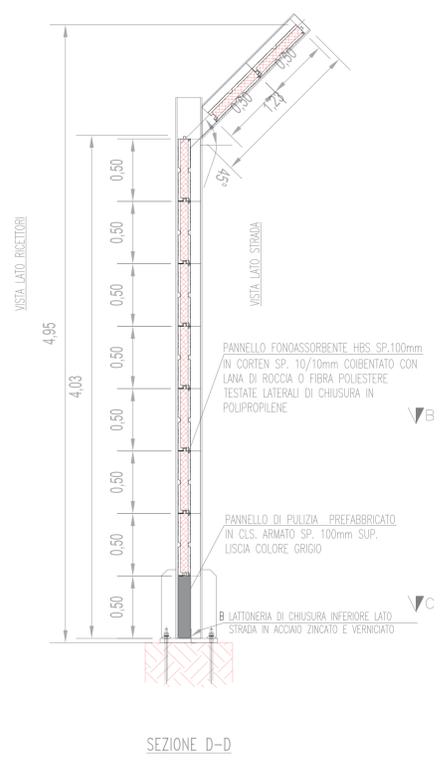


VISTA LATO RICETTORI

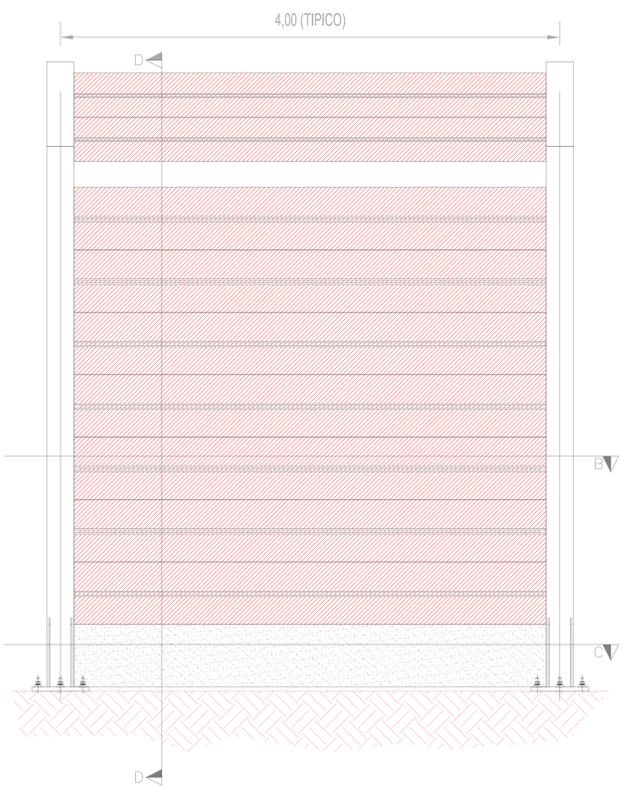

SEZIONE B-B
SCALA 1:25



VISTA LATO STRADA

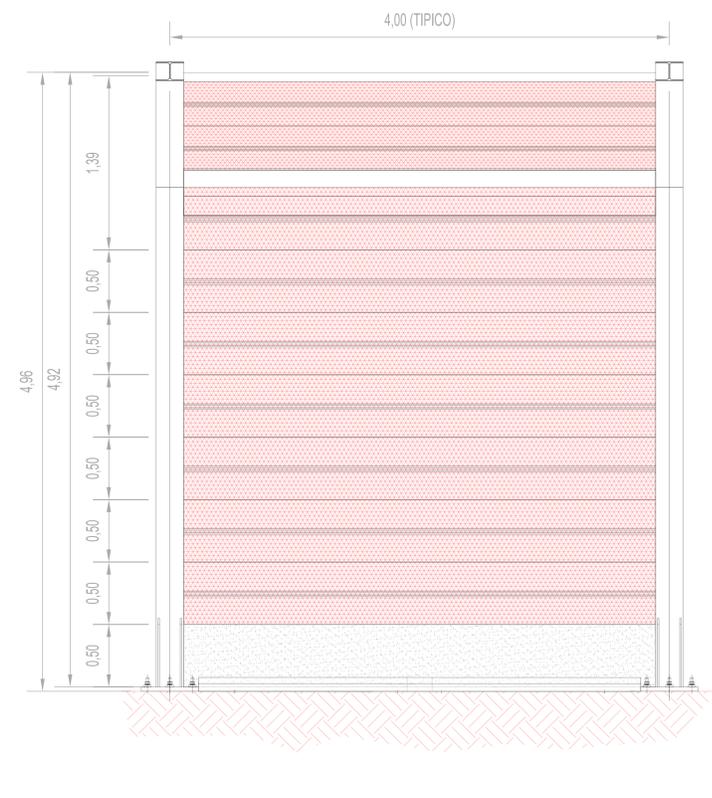

SEZIONE C-C
SCALA 1:25



Sanas
GRUPPO FS ITALIANE
Direzione Progettazione e Realizzazione Lavori

E 78 GROSSETO - FANO
TRATTO SELCI - LAMA (E 45) - S. STEFANO DI GAIFA
Adeguamento a 2 corsie del tratto Mercatello sul Metauro Ovest - Mercatello sul Metauro Est (Lotto 4°)

PROGETTO DEFINITIVO AN 245

ANAS - DIREZIONE PROGETTAZIONE E REALIZZAZIONE LAVORI

COORDINATORE PER LA SICUREZZA IN FASE DI PROGETTAZIONE Ing. Giuseppe Resto Ordine Ingegneri Provincia di Roma n. 20629	PROGETTISTI SPECIALISTICI Ing. Ambrogio Signorilli Ordine Ingegneri Provincia di Roma n. 20629	PROGETTAZIONE ATI (Mandataria) GPI INGEGNERIA GESTIONE PROGETTI, INGEGNERIA s.r.l.
IL GEODOLGO Dott. Geol. Salvatore Marino Ordine dei geologi della Regione Lazio n. 1069	Ing. Giuseppe Resto Ordine Ingegneri Provincia di Roma n. 20629	cooprogetti engeko
VISTO: IL RESP. DEL PROCEDIMENTO Ing. Vincenzo Galone	Ing. Giuseppe Resto Ordine Ingegneri Provincia di Roma n. 20629	IL PROGETTISTA E RESPONSABILE DELL'INTEGRAZIONE DELLE PREVISIONI SPECIALISTICHE (DPR 207/20 ART. 15 COMMA 2) Dott. Ing. GIORGIO GUIDUCCI Ordine Ingegneri Provincia di Roma n. 14035

INTERVENTI DI INSERIMENTO PAESAGGISTICO E AMBIENTALE
Interventi di mitigazione acustica
Planimetria e particolari degli interventi di mitigazione acustica

CODICE PROGETTO	NOME FILE	REVISIONE	SCALA
PROGETTO D T AN 2 4 5	LV.PROG ANNO D 2 2	T001A1SAMBIO1B	B
D	ELAB. T 0 0 1 A 1 5 A M B 0 1 0 1		vorie
C			
B	Revisione o seguito istruttoria U.0030221 del 16.01.2023	Febbraio '23	Uccellini Panfilii Guiducci
A	Emissione	Ottobre '22	Uccellini Panfilii Guiducci
REV.	DESCRIZIONE	DATA	REDATTO VERIFICATO APPROVATO