


## KEY-PLAN

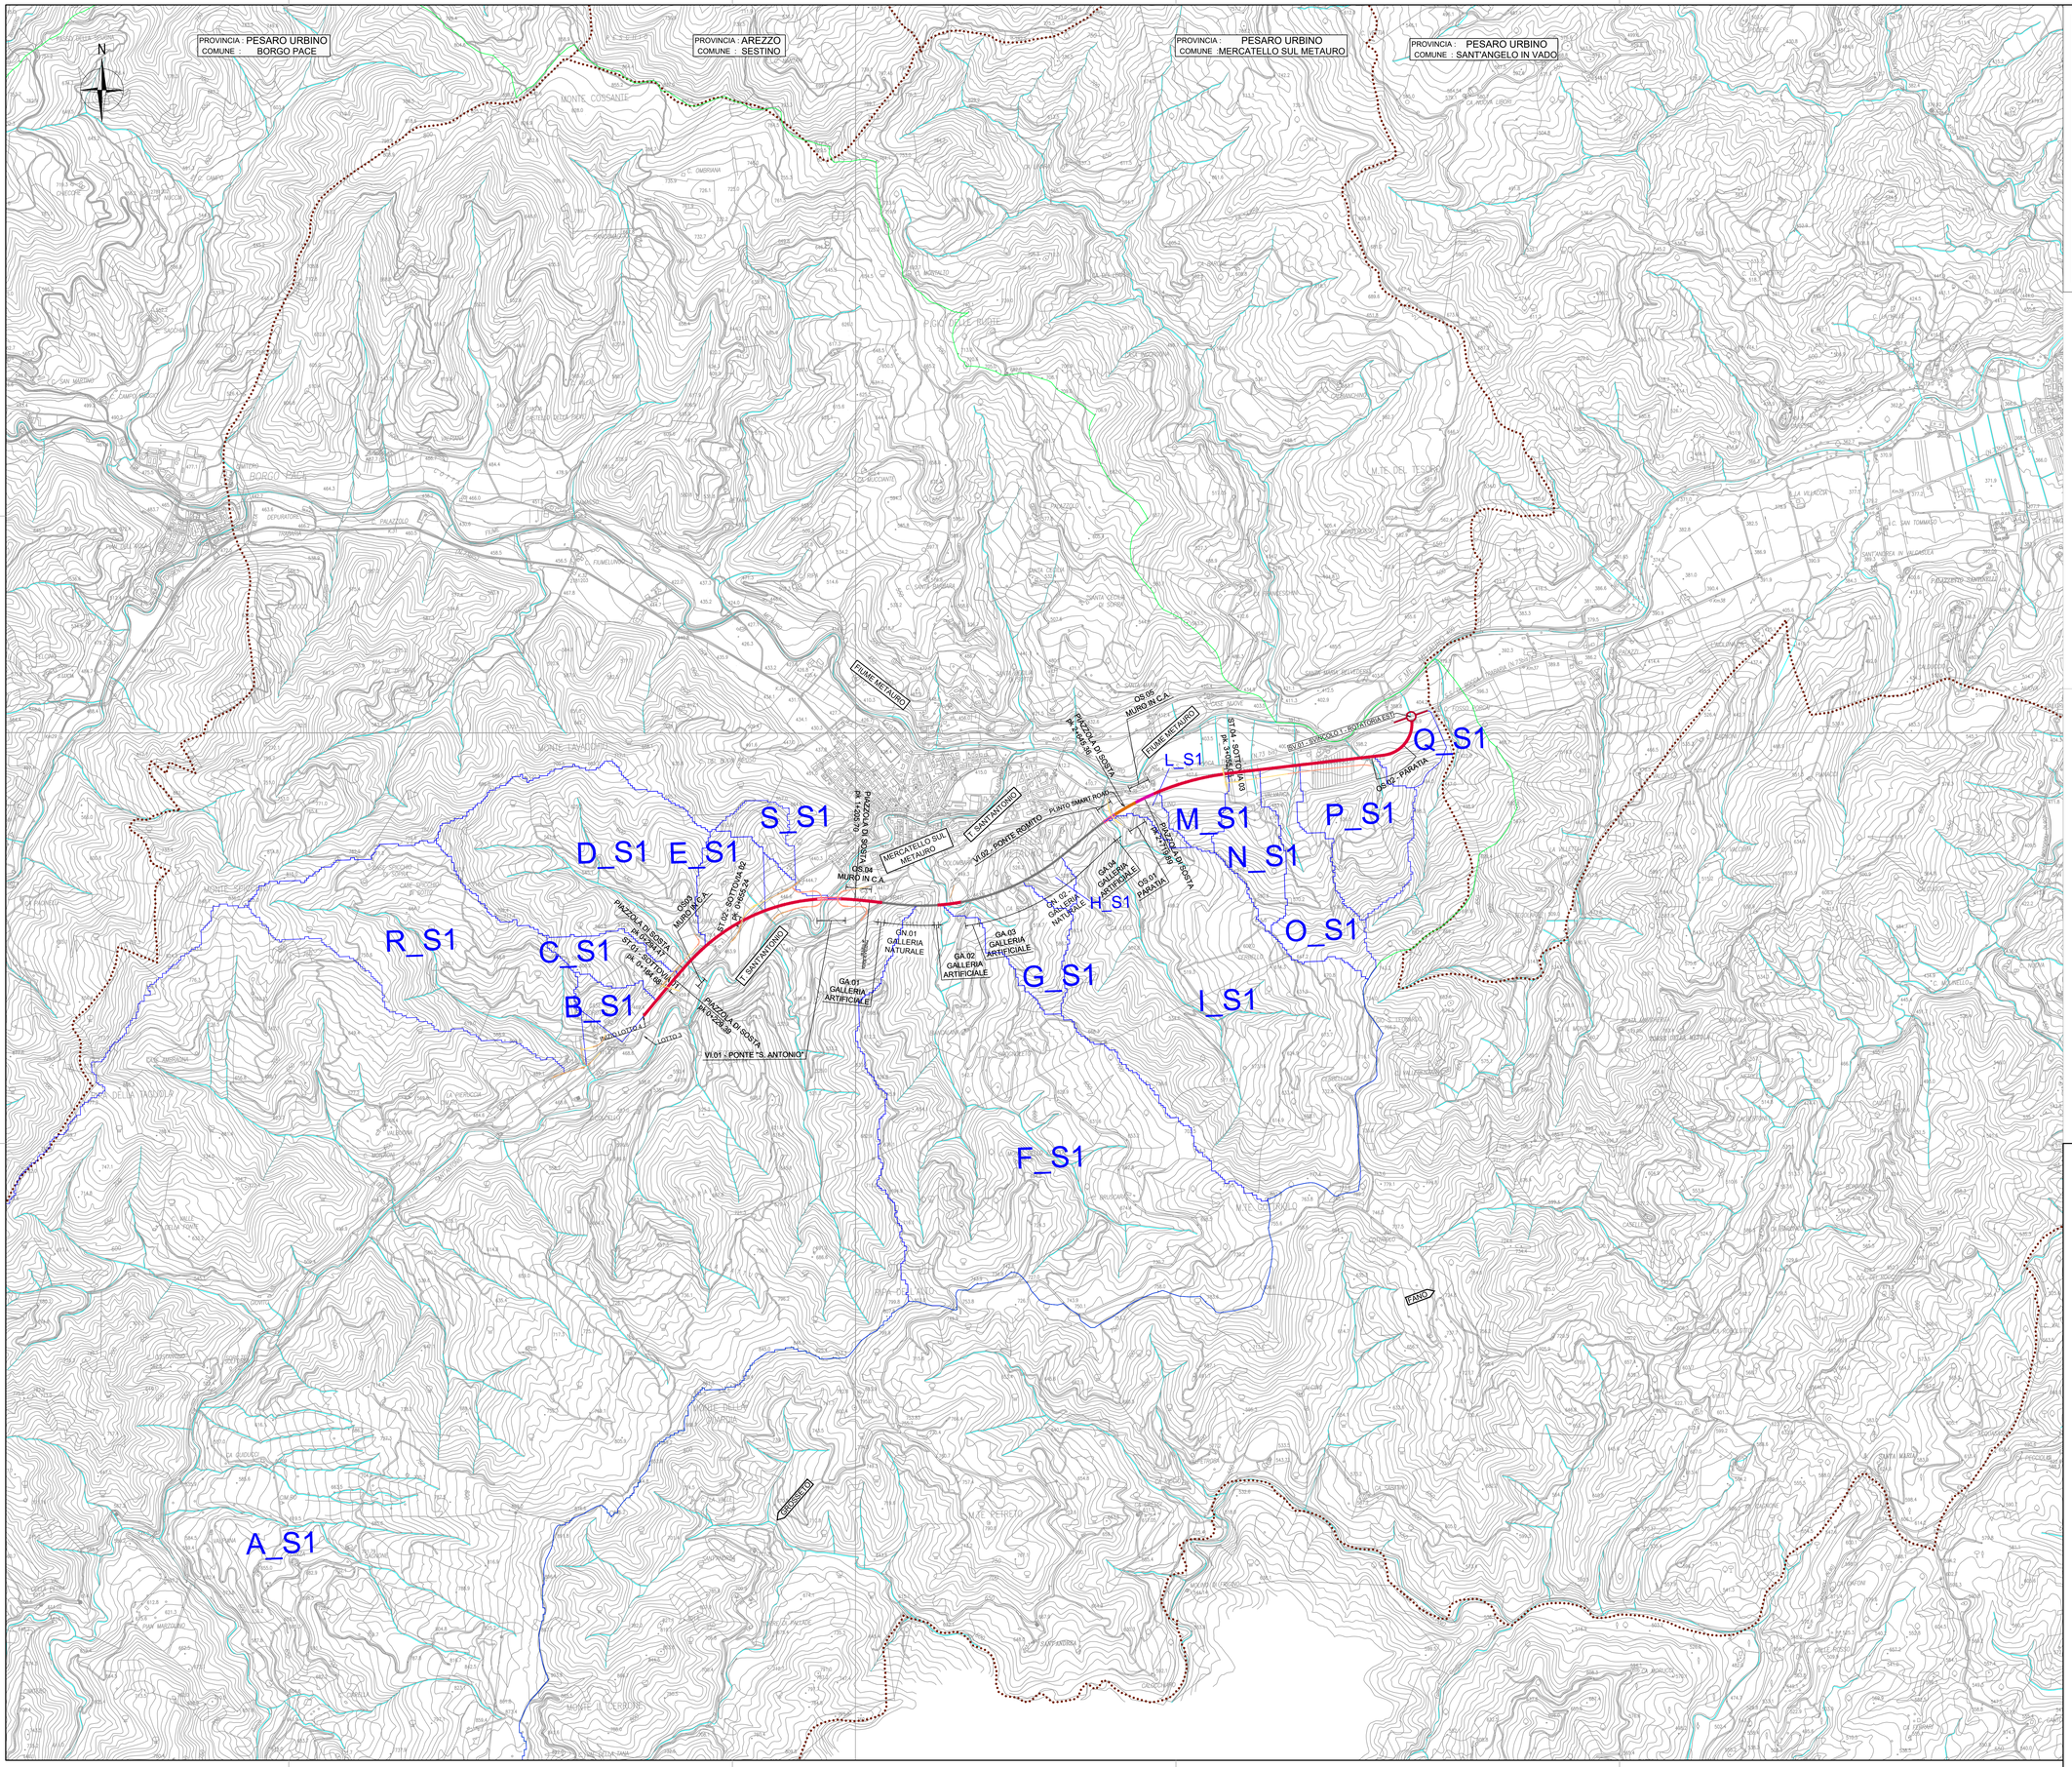


| ID Bacino | S (kmq) |
|---|---|
| A_S1 | 26.10 |
| B_S1 | 0.07 |
| C_S1 | 0.11 |
| D_S1 | 0.82 |
| E_S1 | 0.12 |
| F_S1 | 2.33 |
| G_S1 | 0.17 |
| H_S1 | 0.03 |
| I_S1 | 1.70 |
| L_S1 | 0.03 |
| M_S1 | 0.08 |
| N_S1 | 0.16 |
| O_S1 | 0.24 |
| P_S1 | 0.29 |
| Q_S1 | 0.06 |
| R_S1 | 0.85 |
| S_S1 | 0.07 |

Asse principale

- Innesti
- Rilevato
- Trincea
- Mezza costa
- Viadotto
- Galleria

Assi di riconnessione

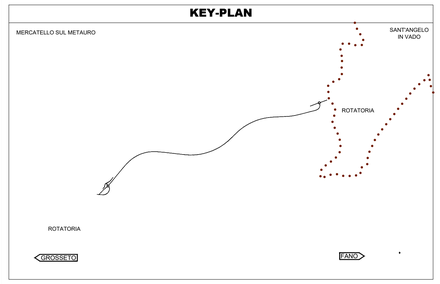- Rilevato
- Trincea
- Mezza costa

- BACINO IDROGRAFICO F. METAURO
- SOTTOBACINI E INTERBACINI IDROGRAFICI INTERFERENTI CON LE OPERE IN PROGETTO
- RETICOLO IDROGRAFICO

anas GRUPPO FS ITALIANE

*Direzione Progettazione e Realizzazione Lavori*

E 78 GROSSETO - FANO
TRATTO SELCI - LAMA (E 45) - S.STEFANO DI GAIFA
Adeguamento a 2 corsie del tratto Mercatello sul Metauro Ovest - Mercatello sul Metauro Est (Lotto 4°)

PROGETTO DEFINITIVO — AN 245

ANAS - DIREZIONE PROGETTAZIONE E REALIZZAZIONE LAVORI

COORDINATORE PER LA SICUREZZA IN FASE DI PROGETTAZIONE
*Ing. Giuseppe Resto*
Ordine Ingegneri Provincia di Roma n. 20629

IL GEOLOGO
*Dott. Geol. Salvatore Marino*
Ordine dei geologi della Regione Lazio n. 1069

VISTO: IL RESP. DEL PROCEDIMENTO
*Ing. Vincenzo Catone*

VISTO: IL RESP. DEL PROGETTO
*Arch.Pianif. Marco Colazza*

I PROGETTISTI SPECIALISTICI
*Ing. Ambrogio Signorelli*
Ordine Ingegneri Provincia di Ascoli Piceno n. A337 (Mandante)
*Ing. Nicola Sabatini*
Ordine Ingegneri Provincia di Pescara n. A526 (Mandante)
*Ing. Roberto Pinna*
Ordine Ingegneri Provincia di Frosinone n. A1762 (Mandante)

*Ing. Giuseppe Resto*
Ordine Ingegneri Provincia di Roma n. 20629

PROGETTAZIONE ATI:
(Mandataria) GPI INGEGNERIA — GESTIONE PROGETTI INGEGNERIA srl
cooprogetti
engeko
(Mandante)

IL PROGETTISTA E RESPONSABILE DELL'INTEGRAZIONE DELLE PRESTAZIONI SPECIALISTICHE. (DPR207/10 ART 15 COMMA 4)
*Dott. Ing. GIORGIO GUIDUCCI*
Ordine Ingegneri Provincia di Roma n. 14035

STUDI ED INDAGINI
IDROLOGIA E IDRAULICA
Corografia dei bacini minori – Sottobacini e interbacini

| CODICE PROGETTO (PROGETTO / LIV.PROG / ANNO) | NOME FILE | REVISIONE | SCALA |
|---|---|---|---|
| DTAN245 D 22 | T00IDO0IDRC002B. (CODICE ELAB. T00IDO0IDRC002) | B | 1:10000 |

| REV. | DESCRIZIONE | DATA | REDATTO | VERIFICATO | APPROVATO |
|---|---|---|---|---|---|
| D | | | | | |
| C | | | | | |
| B | Revisione a seguito istruttoria U.0030221 del 16.01.2023 | Febbraio'23 | Capponi | Panfili | Guiducci |
| A | Emissione | Ott. '22 | Capponi | Panfili | Guiducci |