




VISTA IN PIANTA

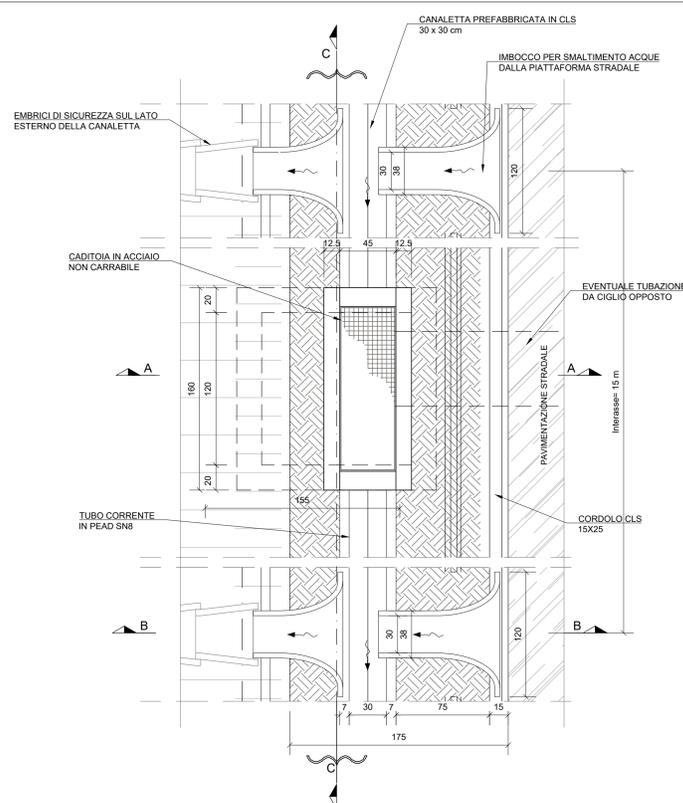


VISTA IN SEZIONE A-A

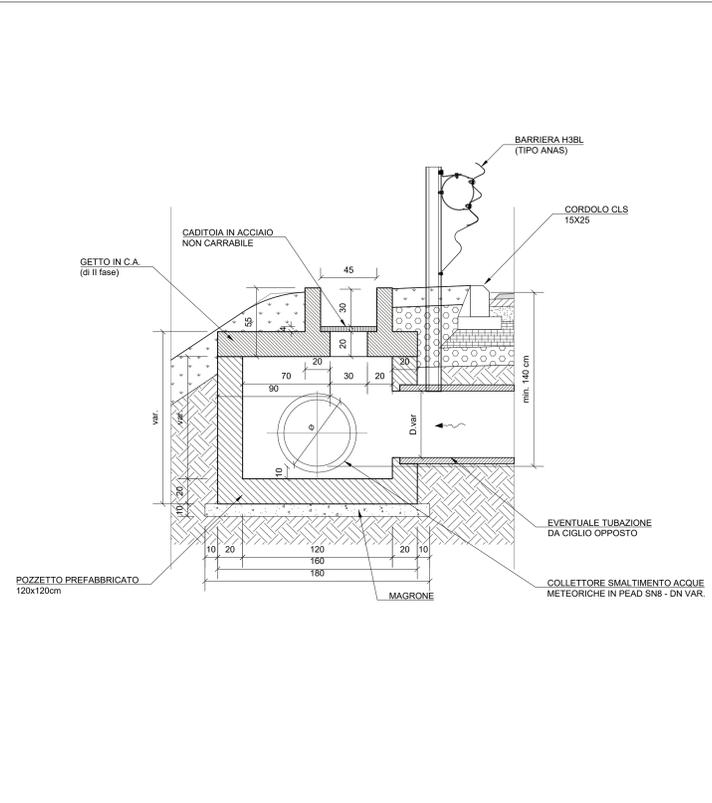

VISTA IN SEZIONE B-B

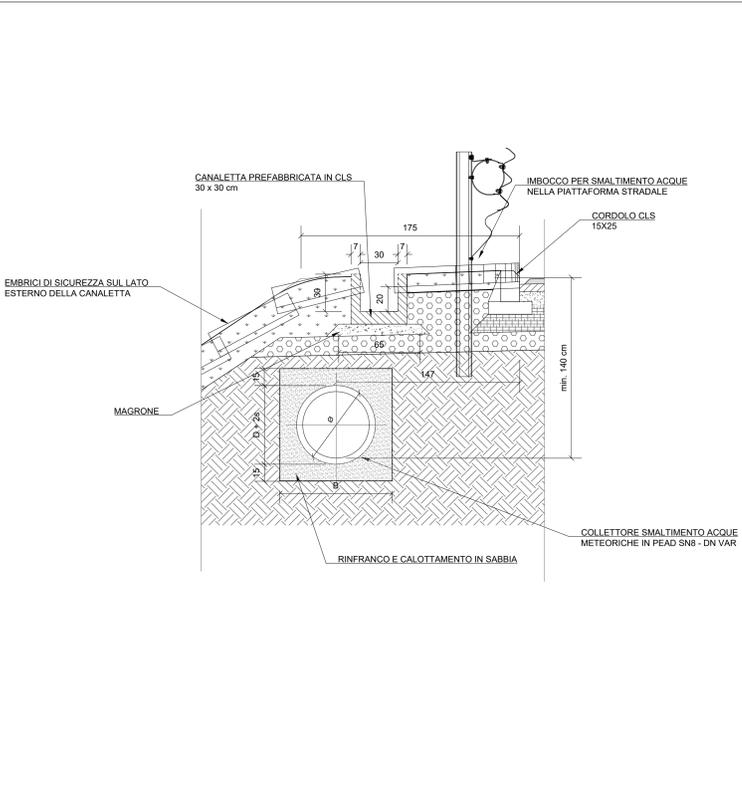


VISTA IN SEZIONE C-C

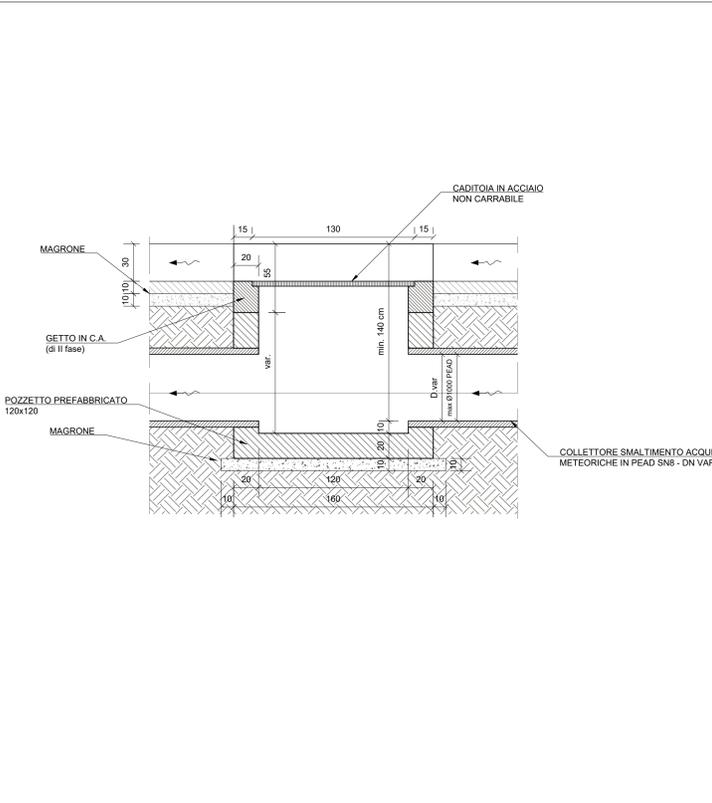


POZZETTO PREFABBRICATO 0.80X0.80 - 1.20X1.20  
SCALA 1:20

DI (mm)	A (cm)	B (cm)	C (cm)	D min. (cm)
300	12	21	38	90
400	11	15	50	100
500	10	10	60	100
600	10	24	72	120
800	10	12	96	120


SEZIONE B-B

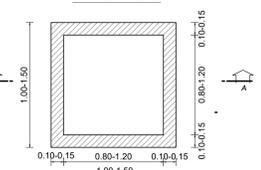


SEZIONE A-A

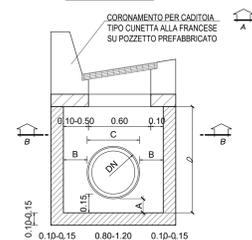


SEZIONE A-A

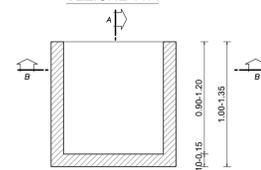


PROLUNGA POZZETTO SEZIONE A-A

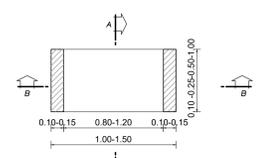

SEZIONE A-A COPERCHIO

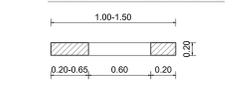


FOSSO TRAPEZOIDALE IN CLS PREFABBRICATO  
SCALA 1:20

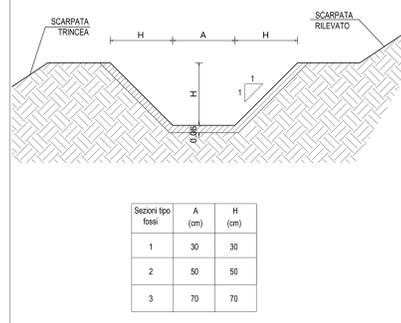


FOSSO EMBRICI  
SCALA 1:20

PIANTA

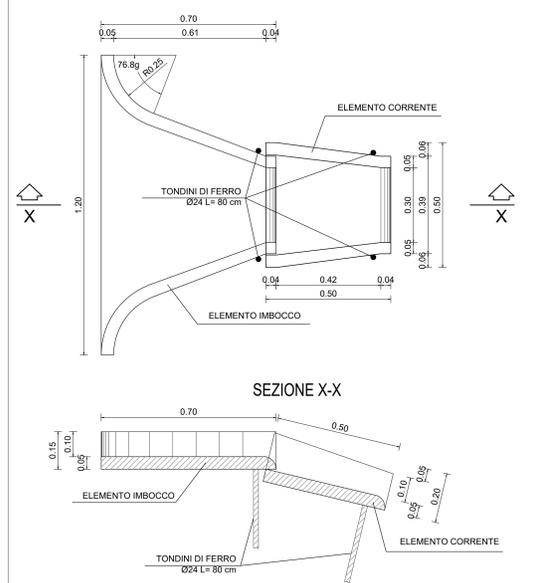


CUNETTA ALLA FRANCESE  
SCALA 1:20

SEZIONE A-A

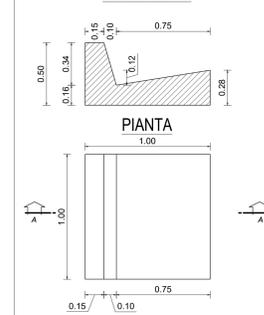


PIANTA

DRENAGGIO IN VIADOTTO  
SCALA 1:20

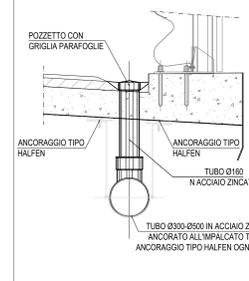

SEZIONE TIPO DI POSA COLLETTORE E TOMBINI IN CA  
SCALA 1:20

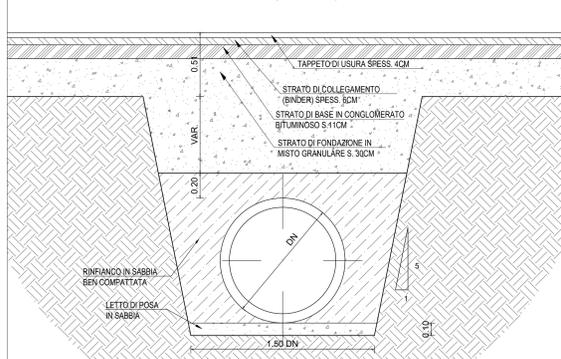

**Sanas**  
GRUPPO FS ITALIANE  
Direzione Progettazione e Realizzazione Lavori

**E 78 GROSSETO - FANO**  
TRATTO SELCI - LAMA (E 45) - S. STEFANO DI GAIFA  
Adeguamento a 2 corsie del tratto Mercatello sul Metauro Ovest - Mercatello sul Metauro Est (Lotto 4°)

**PROGETTO DEFINITIVO** AN 245

ANAS - DIREZIONE PROGETTAZIONE E REALIZZAZIONE LAVORI

COORDINATORE PER LA SICUREZZA IN FASE DI PROGETTAZIONE Ing. Giuseppe Resto Ordine Ingegneri Provincia di Roma n. 20629	1 PROGETTISTI SPECIALISTICI Ing. Ambrogio Signorilli Ordine Ingegneri Provincia di Grosseto n. 14535	PROGETTAZIONE ATI: (Mandatario) <b>GPI INGEGNERIA</b> GESTIONE PROGETTI INGEGNERIA s.r.l.
IL GEOLOGO Dott. Geol. Salvatore Marino Ordine dei geologi della Regione Lazio n. 1069	2 SEZIONISTI SPECIALISTICI Ing. Roberto Panfili Ordine Ingegneri Provincia di Grosseto n. 14535	cooprogetti <b>engeko</b> S.p.A.
VISTO: IL RESP. DEL PROCEDIMENTO Ing. Vincenzo Galone	Ordine Ingegneri Provincia di Grosseto n. A1762	IL PROGETTISTA E RESPONSABILE DELL'INTEGRAZIONE DELLE PREVISIONI SPECIALISTICHE (DPR 207/20 ART. 15 COMMA 2) Dott. Ing. GIORGIO GUIDUCCI Ordine Ingegneri Provincia di Roma n. 14035

STUDI ED INDAGINI  
IDROLOGIA E IDRAULICA  
Relazione idrologica

CODICE PROGETTO	NOME FILE	REVISIONE	SCALA
PROGETTO DTAN245	TO01000DRDC01A	A	varie
D			
C			
B			
A	Emissione	Ottobre '22	Copponi Panfilì Guiducci
REV.	DESCRIZIONE	DATA	REDATTO VERIFICATO APPROVATO