

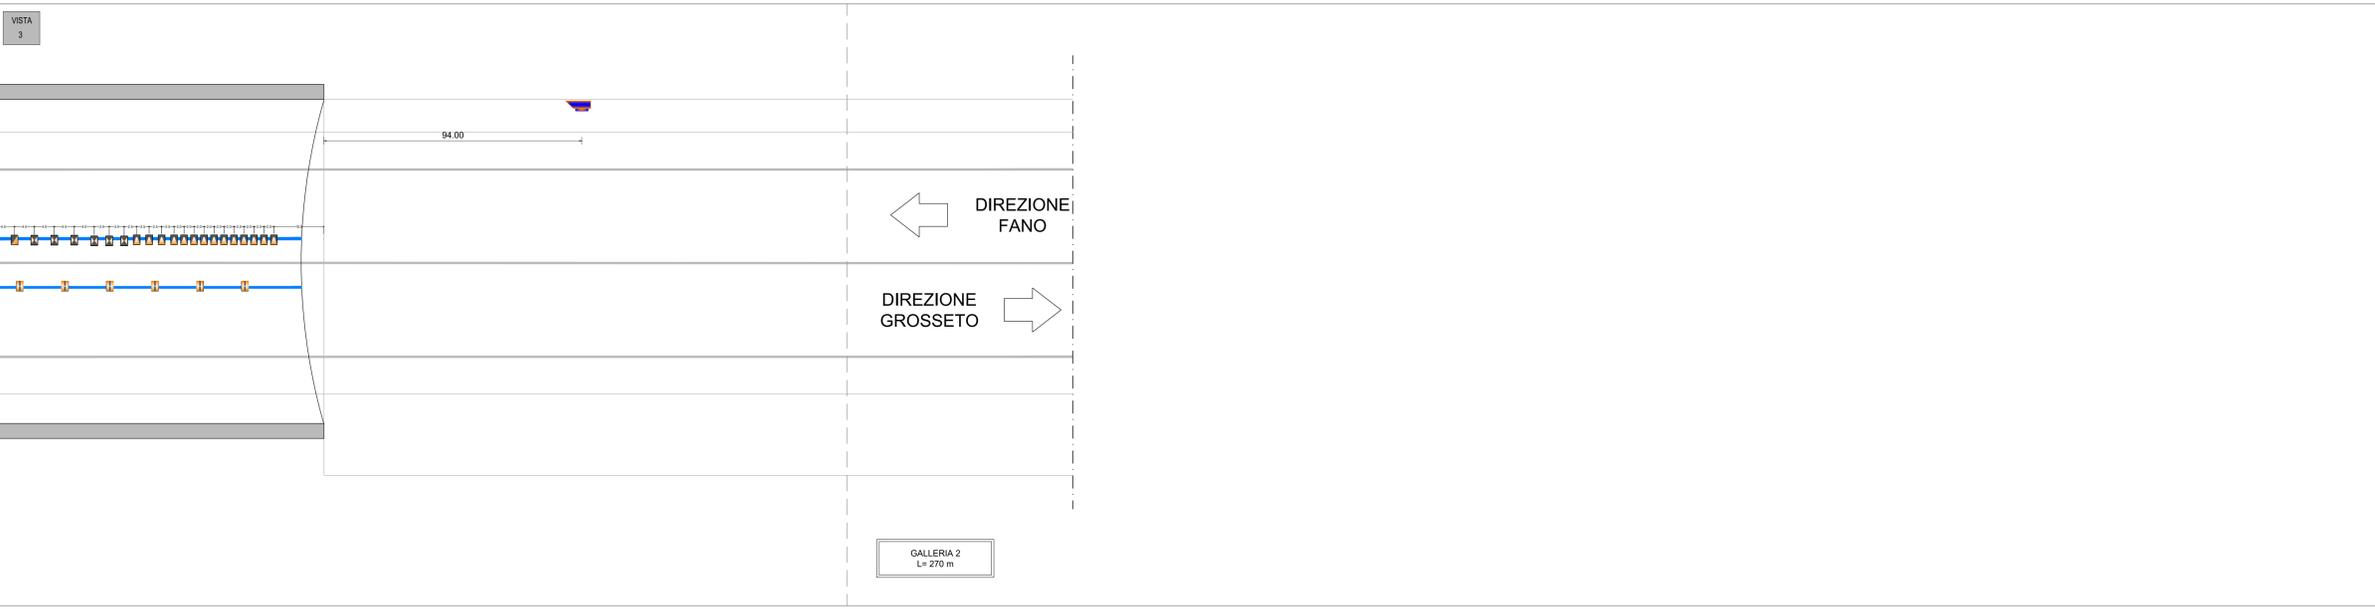


LEGENDA

-  APPARECCHIO DI ILLUMINAZIONE LED SIMMETRICO 50W, 7100lm, PER ILLUMINAZIONE PERMANENTE
-  APPARECCHIO DI ILLUMINAZIONE LED CONTROFLUSSO 173W, 23600lm, PER ILLUMINAZIONE DI RINFORZO
-  APPARECCHIO DI ILLUMINAZIONE LED CONTROFLUSSO 139W, 19100lm, PER ILLUMINAZIONE DI RINFORZO
-  APPARECCHIO DI ILLUMINAZIONE LED CONTROFLUSSO 70W, 9500lm, PER ILLUMINAZIONE DI RINFORZO
-  APPARECCHIO DI ILLUMINAZIONE LED CONTROFLUSSO 36W, 4900lm, PER ILLUMINAZIONE DI RINFORZO
-  APPARECCHIO DI ILLUMINAZIONE LED STAGNA 28W, 3700lm, PER ILLUMINAZIONE VIA DI FUGA
-  N. 1 PASSERELLA PORTACAVI IN ACCIAIO INOX 304L 200x75mm PER CAVI IMPIANTO DI ILLUMINAZIONE PERMANENTE E DI RINFORZO
-  SONDA DI LUMINANZA MONTATA SU PALO H 4.00m

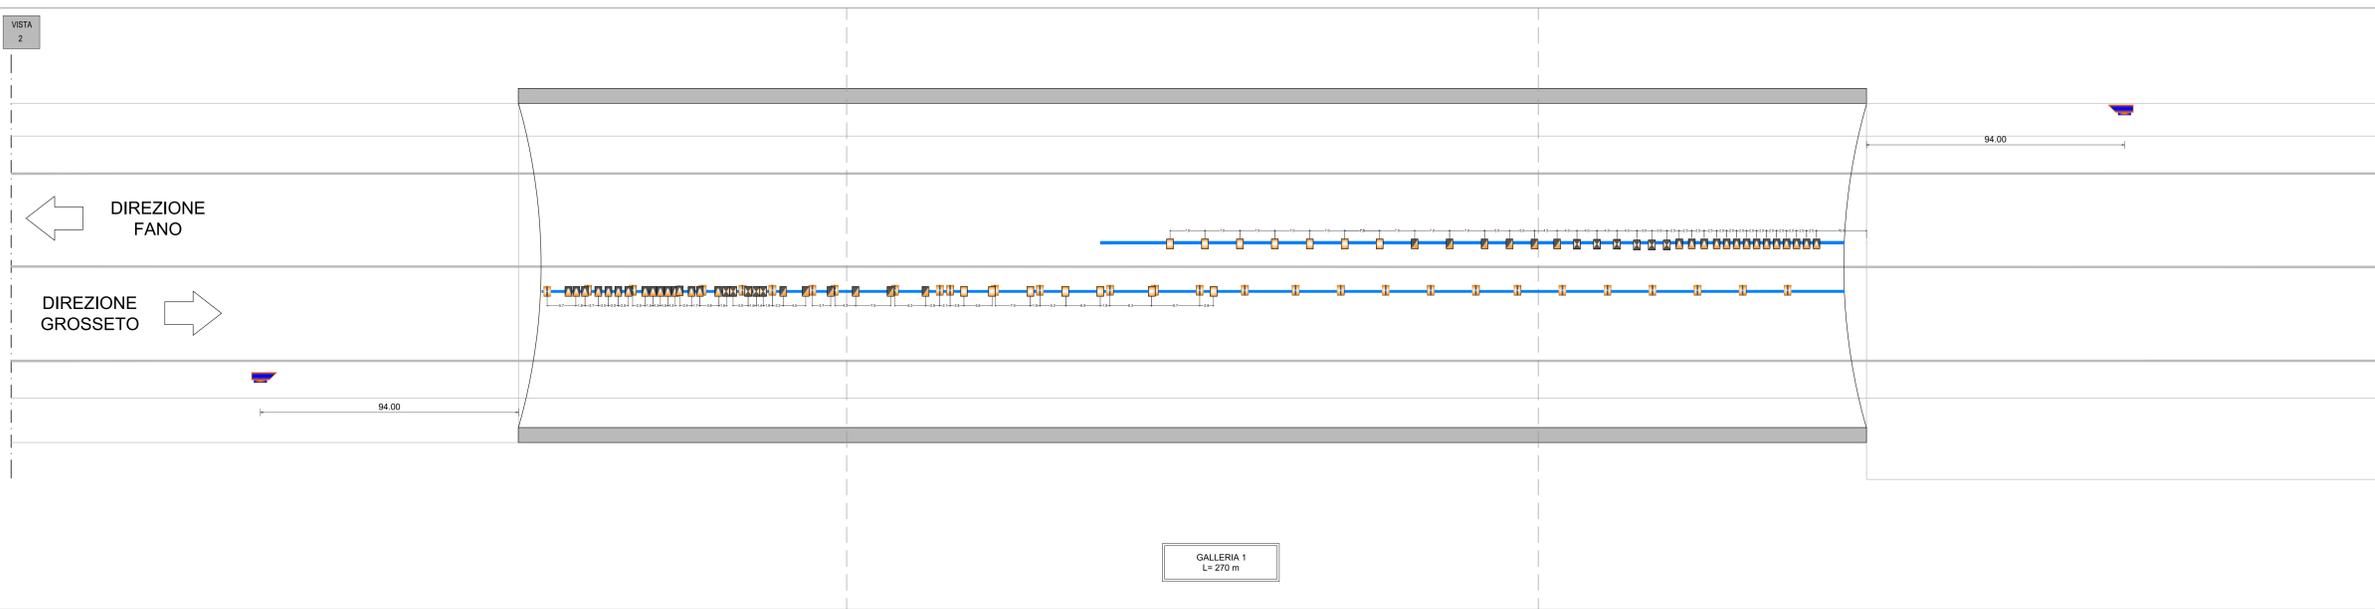

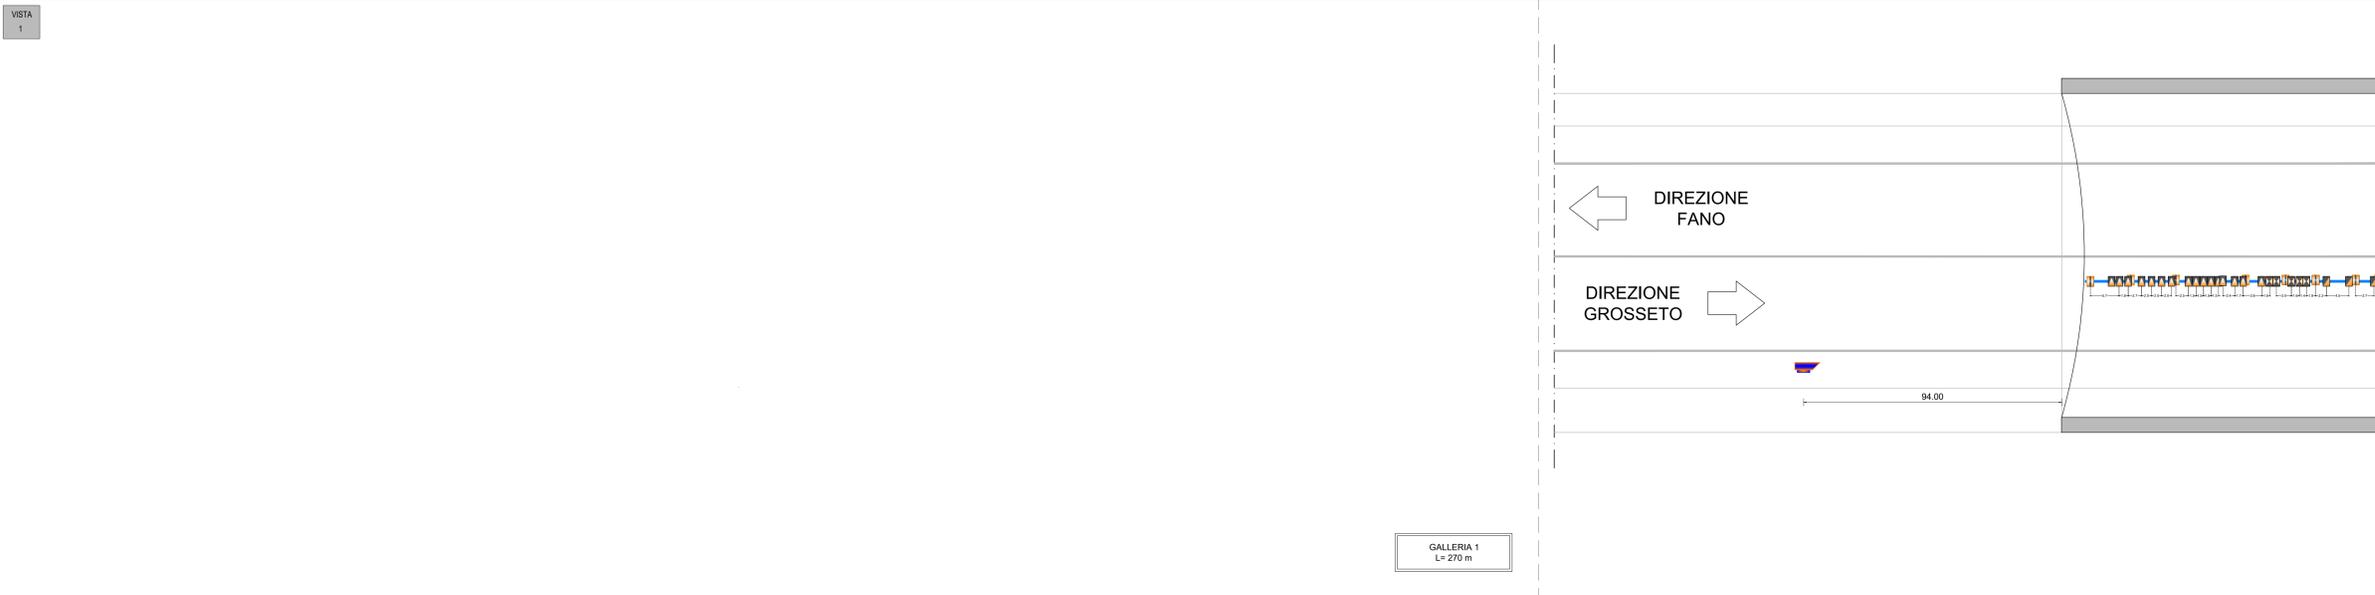

Direzione Progettazione e Realizzazione Lavori

E 78 GROSSETO - FANO
TRATTO SELCI - LAMA (E 45) - S. STEFANO DI GAIFA
Adeguamento a 2 corsie del tratto Mercatello sul Metauro Ovest - Mercatello sul Metauro Est (Lotto 4°)

PROGETTO DEFINITIVO **AN 245**

ANAS - DIREZIONE PROGETTAZIONE E REALIZZAZIONE LAVORI

COORDINATORE PER LA SICUREZZA IN FASE DI PROGETTAZIONE Ing. Giuseppe Resta Ordine Ingegneri Provincia di Roma n. 20629	1 PROGETTISTI SPECIALISTICI Ing. Ambrogio Signorilli Ordine Ingegneri Provincia di Roma n. 20629 Ing. ... Ordine Ingegneri Provincia di Roma n. 20629 Ing. ... Ordine Ingegneri Provincia di Roma n. 20629	PROGETTAZIONE ATI: (Mandatario) GPI INGEGNERIA GESTIONE PROGETTI, INGEGNERIA s.r.l. cooprogetti engeko ...
IL GEOLOGO Dott. Geol. Salvatore Marino Ordine dei geologi della Regione Lazio n. 1069	IL RESPONSABILE DEL PROCEDIMENTO Ing. Vincenzo Galone	IL PROGETTISTA E RESPONSABILE DELL'INTEGRAZIONE DELLE PROGETTAZIONI SPECIALISTICHE (DPR/207/20 ART. 15 COMMA 2°) Dott. Ing. GIORGIO GUIDUCCI Ordine Ingegneri Provincia di Roma n. 14039

IMPIANTI TECNOLOGICI
 Galleria 1
 Impianto di illuminazione - Planimetria con disposizione apparecchiature

CODICE PROGETTO	LV/PROG	ANNO	NOME FILE	TOOIM02IMPPL01B	REVISIONE	SCALA
DTAN245	D	22	ELAB.	T0101M021MPPL01	B	-

REV.	DESCRIZIONE	DATA	REDATTO	VERIFICATO	APPROVATO
B	Revisione a seguito istruttoria U.0030221 del 16.01.2023	Febbraio '23	Selvi	Parfili	Guiducci
A	Emissione	Ottobre '22	Selvi	Parfili	Guiducci