



SEZIONE A - A

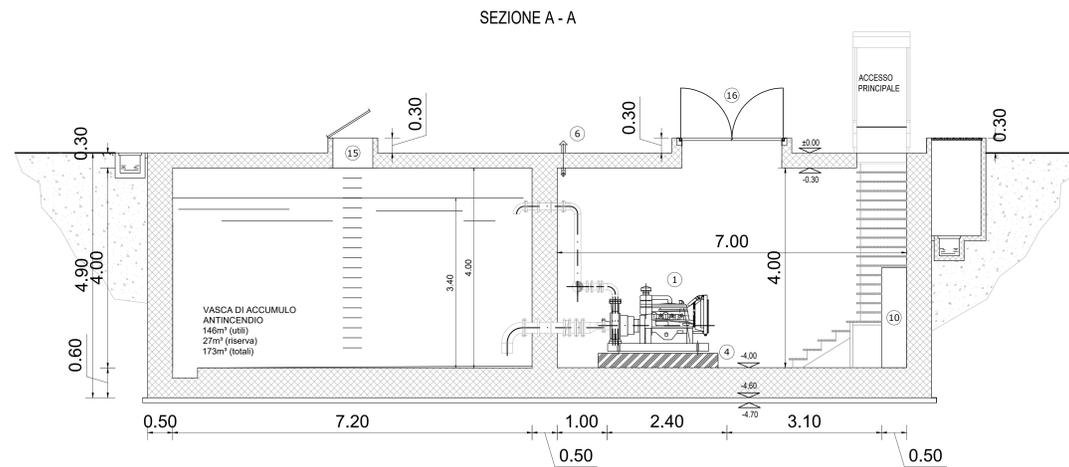


SEZIONE B - B

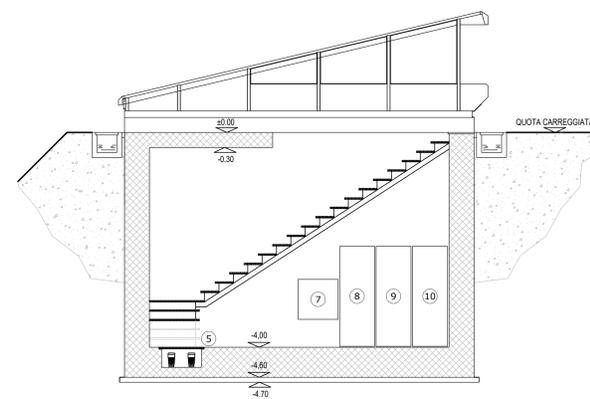

LEGENDA

- 1 MOTOPOMPA
- 2 ELETTROPOMPA PRINCIPALE
- 3 POMPA PILOTA
- 4 BASAMENTO POMPE IN CLS
- 5 POMPE DI DRENAGGIO
- 6 CAMINO DI SCARICO MOTORE DIESEL DN100
- 7 QUADRO ELETTRICO POMPE SCARICO
- 8 QUADRO ELETTRICO COMPRESSORE
- 9 QUADRO ELETTRICO PRESURIZZATORE
- 10 QUADRO POMPE ANTINCENDIO
- 11 QUADRO ELETTRICO MOTOPOMPA
- 12 QUADRO ELETTRICO POMPA RIEMPIMENTO
- 13 GRUPPO RIEMPIMENTO AUTOMATICO
- 14 TUBI FODERA A PASSAGGIO MURALE
- 15 BOTOLA ACCESSO VASCA CON PASSO D'UOMO
- 16 BOTOLA D'ACCESSO LOCALE MACCHINE
- 17 SCARICO DI FONDO VASCA D'ACCUMULO
- 18 MISURATORE DI LIVELLO AD ULTRASUONI
- 19 MISURATORE DI LIVELLO DELL'ACQUA

SCHEMA IMPIANTO DI PRESSURIZZAZIONE  
ELETTROPOMPA PRINCIPALE

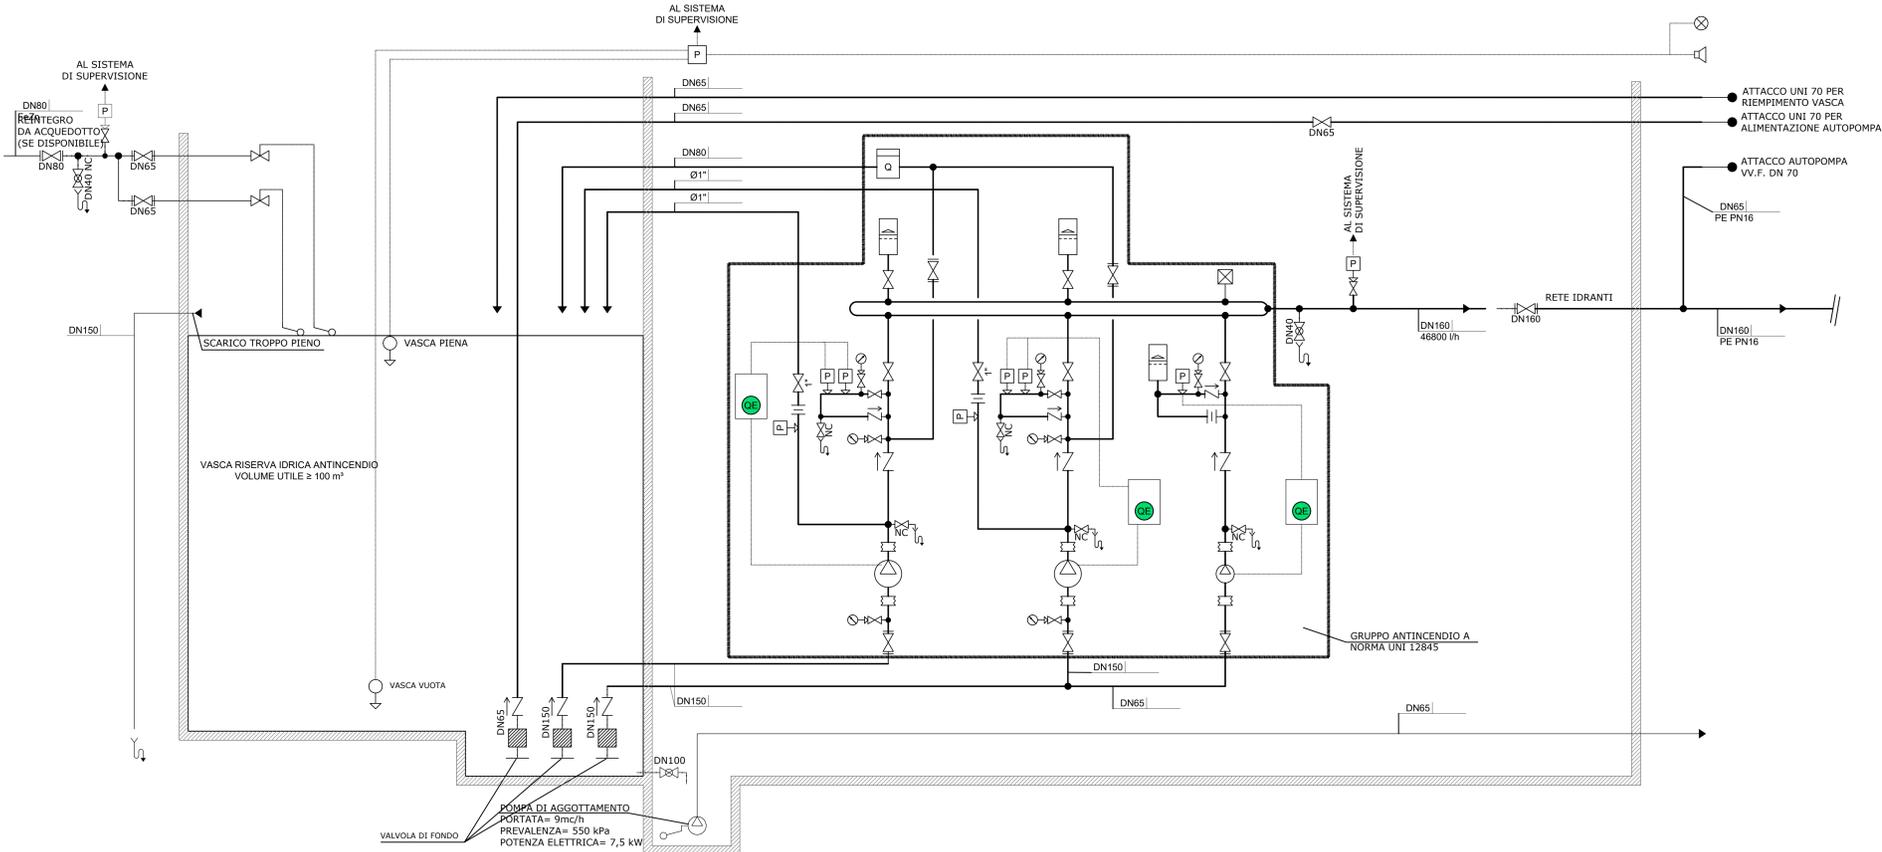

Direzione Progettazione e Realizzazione Lavori

E 78 GROSSETO - FANO  
TRATTO SELCI - LAMA (E 45) - S. STEFANO DI GAIFA  
Adeguamento a 2 corsie del tratto Mercatello sul Metauro Ovest -  
Mercatello sul Metauro Est (Lotto 4°)

PROGETTO DEFINITIVO

AN 245

ANAS - DIREZIONE PROGETTAZIONE E REALIZZAZIONE LAVORI

COORDINATORE PER LA SICUREZZA IN FASE DI PROGETTAZIONE Ing. Giuseppe Resto Ordine Ingegneri Provincia di Roma n. 20629		I PROGETTISTI SPECIALISTICI Ing. Ambrogio Signorilli Ordine Ingegneri Provincia di Grosseto n. 10001 (Mandataria)		PROGETTAZIONE ATI: (Mandataria) <b>GP INGENGERIA</b> GESTIONE PROGETTI INGENGERIA s.r.l.	
IL GEOLOGO Dott. Geol. Salvatore Marino Ordine dei geologi della Regione Lazio n. 1069		Ing. Antonio Di Stefano Ordine Ingegneri Provincia di Grosseto n. 10001 (Mandante)		cooprogetti	
VISTO: IL RESP. DEL PROCEDIMENTO Arch. Paoletta Marco Calozza		Ing. Giuseppe Resto Ordine Ingegneri Provincia di Roma n. 20629		engeko	
VISTO: IL RESP. DEL PROCEDIMENTO Arch. Paoletta Marco Calozza		Ing. Giuseppe Resto Ordine Ingegneri Provincia di Roma n. 20629		INGENGERIA	
VISTO: IL RESP. DEL PROCEDIMENTO Arch. Paoletta Marco Calozza		Dott. Ing. GIORGIO GUIDUCCI Ordine Ingegneri Provincia di Roma n. 14039		IL PROGETTISTA E RESPONSABILE DELL'INTEGRAZIONE DELLE PREVISIONI SPECIALISTICHE (DPR207/10 ART 15 COMMA 2) Dott. Ing. GIORGIO GUIDUCCI Ordine Ingegneri Provincia di Roma n. 14039	

IMPIANTI TECNOLOGICI

Galleria 2

Locale pompe antincendio - Layout apparecchiature e schema funzionale

CODICE PROGETTO	NOME FILE	REVISIONE	SCALA
PROGETTO D1AN245	LIV. PROG. ANNO D 22	TOOIMO3IMPDI02A	
D	CODICE ELAB. T0101M031MP0102		
C			
B			
A	Emissione	Ottobre '22	Solvi Parfili Guiducci
REV.	DESCRIZIONE	DATA	REDATTO VERIFICATO APPROVATO