
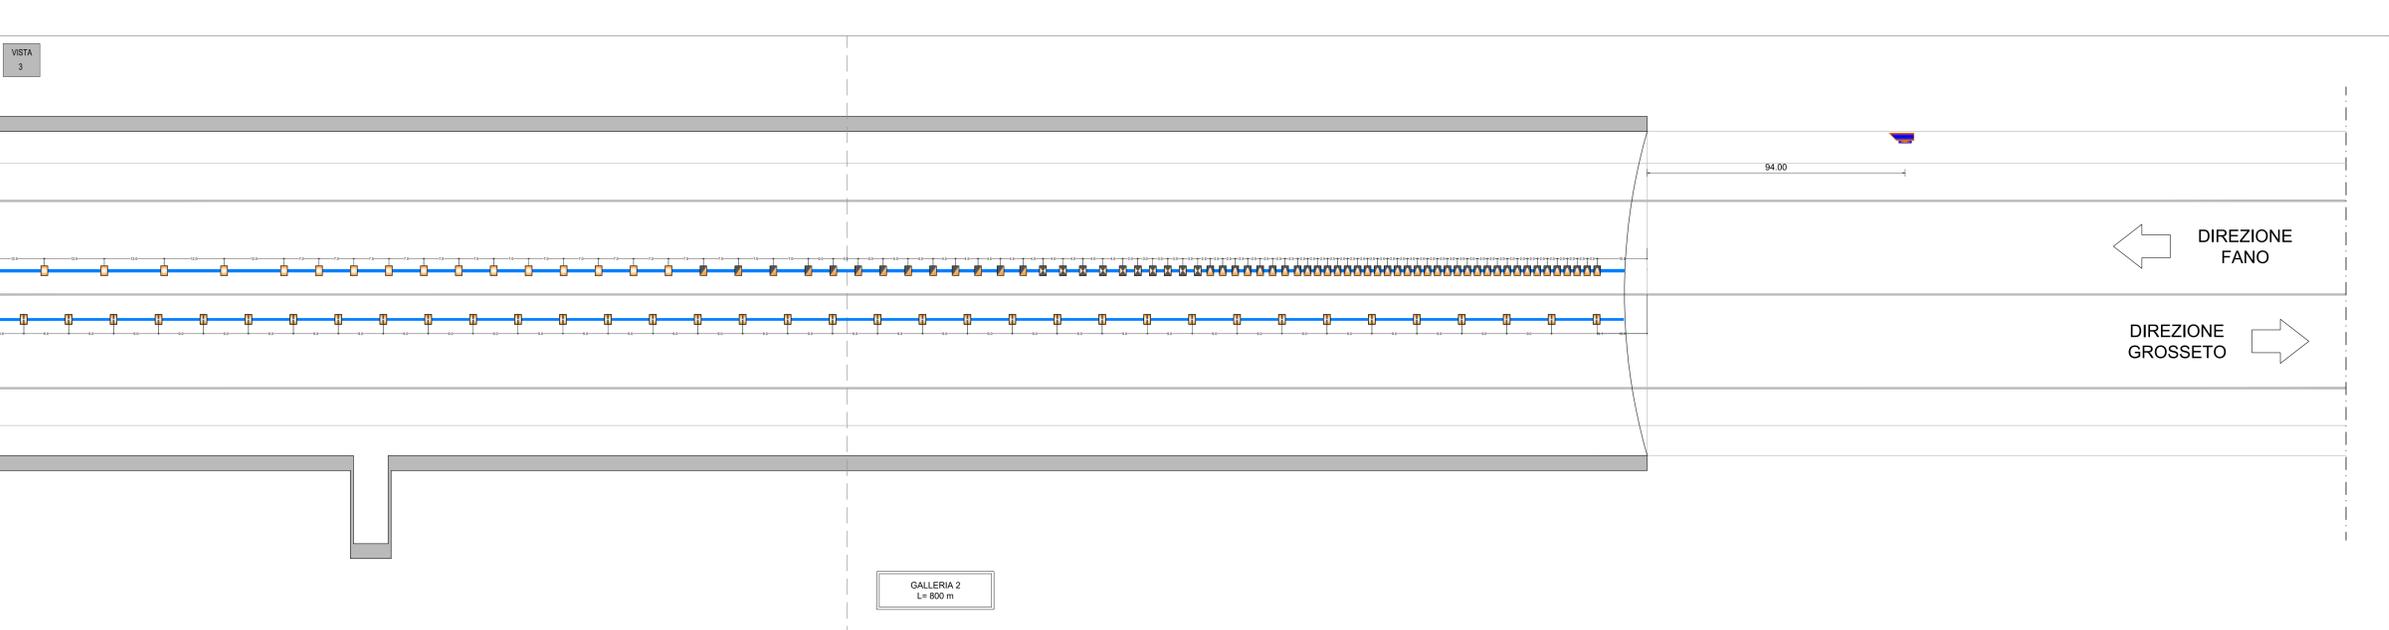


LEGENDA

- APPARECCHIO DI ILLUMINAZIONE LED SIMMETRICO 50W, 7100lm, PER ILLUMINAZIONE PERMANENTE
- APPARECCHIO DI ILLUMINAZIONE LED CONTROFLUSSO 173W, 23600lm, PER ILLUMINAZIONE DI RINFORZO
- APPARECCHIO DI ILLUMINAZIONE LED CONTROFLUSSO 139W, 19100lm, PER ILLUMINAZIONE DI RINFORZO
- APPARECCHIO DI ILLUMINAZIONE LED CONTROFLUSSO 70W, 9500lm, PER ILLUMINAZIONE DI RINFORZO
- APPARECCHIO DI ILLUMINAZIONE LED CONTROFLUSSO 36W, 4900lm, PER ILLUMINAZIONE DI RINFORZO
- APPARECCHIO DI ILLUMINAZIONE LED STAGNA 28W, 3700lm, PER ILLUMINAZIONE VIA DI FUGA
- N. 1 PASSERELLA PORTACAVI IN ACCIAIO INOX 304L 200x75mm PER CAVI IMPIANTO DI ILLUMINAZIONE PERMANENTE E DI RINFORZO
- SONDA DI LUMINANZA MONTATA SU PALO H 4.00m

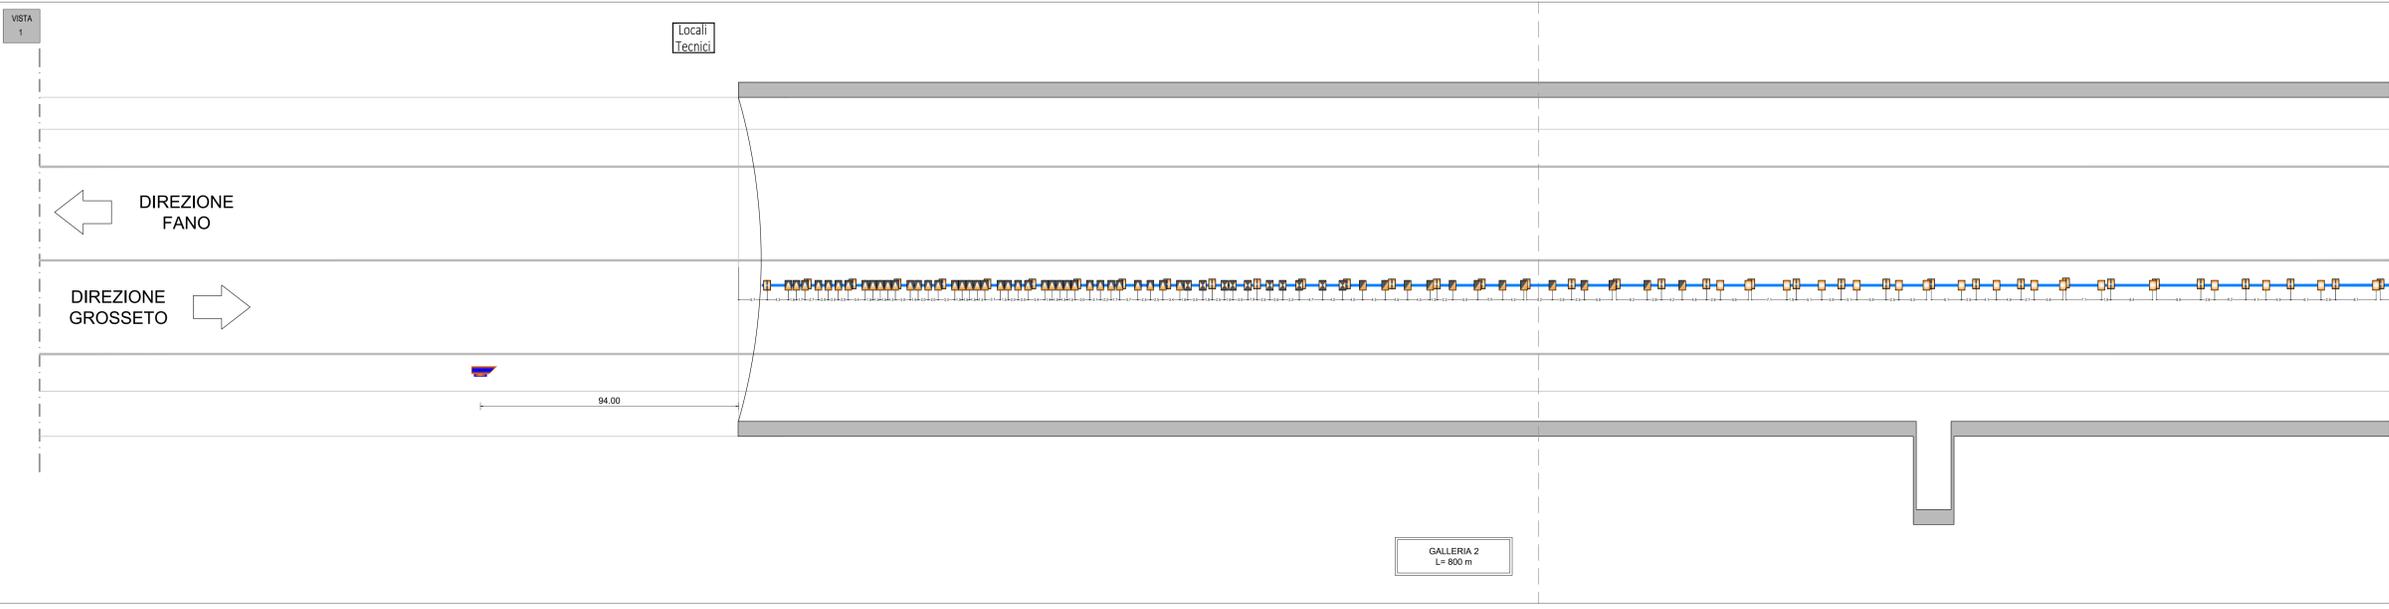

**Sanas**  
GRUPPO FS ITALIANE

Direzione Progettazione e Realizzazione Lavori

**E 78 GROSSETO - FANO**  
**TRATTO SELCI - LAMA (E 45) - S.STEFANO DI GAIFA**  
**Adeguamento a 2 corsie del tratto Mercatello sul Metauro Ovest - Mercatello sul Metauro Est (Lotto 4°)**

**PROGETTO DEFINITIVO** AN 245

**ANAS - DIREZIONE PROGETTAZIONE E REALIZZAZIONE LAVORI**

<p><b>COORDINATORE PER LA SICUREZZA</b> IN FASE DI PROGETTAZIONE</p> <p>Ing. Giuseppe Resto Ordine Ingegneri Provincia di Roma n. 20629</p>	<p><b>PROGETTISTI SPECIALISTICI</b></p> <p>Ing. Ambrogio Signorilli Ordine Ingegneri Provincia di Grosseto n. 10057 (Mandante)</p> <p>Ing. ... Ordine Ingegneri Provincia di Grosseto n. ... (Mandante)</p>	<p><b>PROGETTAZIONE ATI:</b> (Mandataria)</p> <p><b>GPI INGEGNERIA</b> GESTIONE PROGETTI, INGEGNERIA s.r.l.</p> <p><b>coopprogetti</b></p> <p><b>engeko</b></p>
<p><b>IL GEOLOGO</b></p> <p>Dott. Geol. Salvatore Marino Ordine dei geologi della Regione Lazio n. 1069</p>	<p><b>IL PROGETTISTA E RESPONSABILE DELL'INTEGRAZIONE DELLE PROGETTAZIONI SPECIALISTICHE (DPR/207/20 ART 15 COMMA 2)</b></p> <p>Dott. Ing. GIORGIO GUIDUCCI Ordine Ingegneri Provincia di Roma n. 20629</p>	<p><b>IL PROGETTISTA E RESPONSABILE DELL'INTEGRAZIONE DELLE PROGETTAZIONI SPECIALISTICHE (DPR/207/20 ART 15 COMMA 2)</b></p> <p>Dott. Ing. GIORGIO GUIDUCCI Ordine Ingegneri Provincia di Roma n. 20629</p>

**IMPIANTI TECNOLOGICI**  
 Galleria 2  
 Impianto di illuminazione – Planimetria con disposizione apparecchiature

CODICE PROGETTO	LV. PROG.	ANNO	NOME FILE	TOOIM03IMPLD01A	REVISIONE	SCALA
DTAN245	D	22			A	varie
D						
C						
B						
A	Emissione	Ottobre '22	Solvi	Parfili	Guiducci	
REV.	DESCRIZIONE	DATA	REDATTO	VERIFICATO	APPROVATO	