





PLANIMETRIA GALLERIA 2

K-PLAN

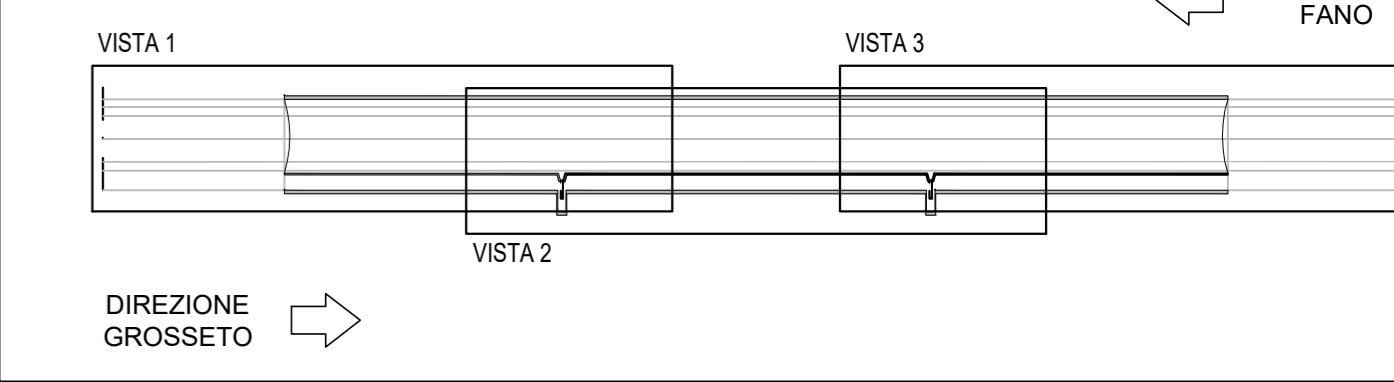

LEGENDA

- SOS ARMADIO SOS CON SISTEMA TELEFONICO, N.1 ESTINTORE E IDRANTE UN45
- F.O. — CAVIO TERMOSENSIBILE IN FIBRA OTTICA PER RILEVAMENTO INCENDI FISSATO ALLA VOLTA MEDIANTE CLIPS POSATI AD INTERDISTANZA DI 1m

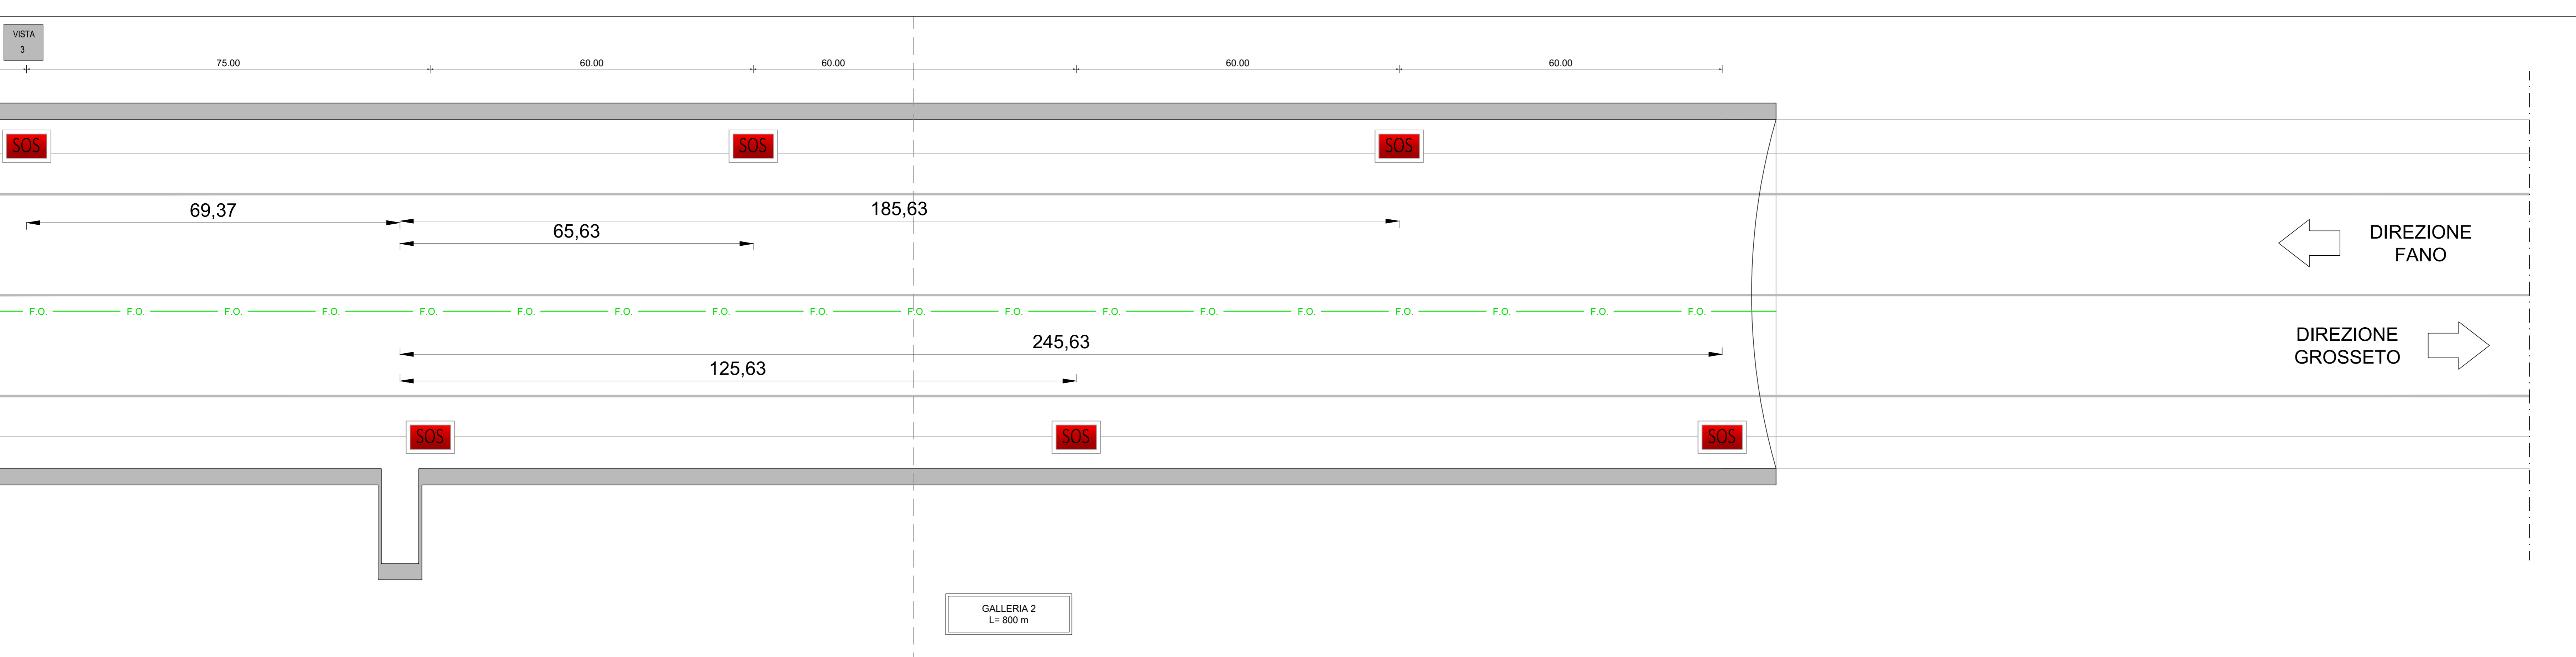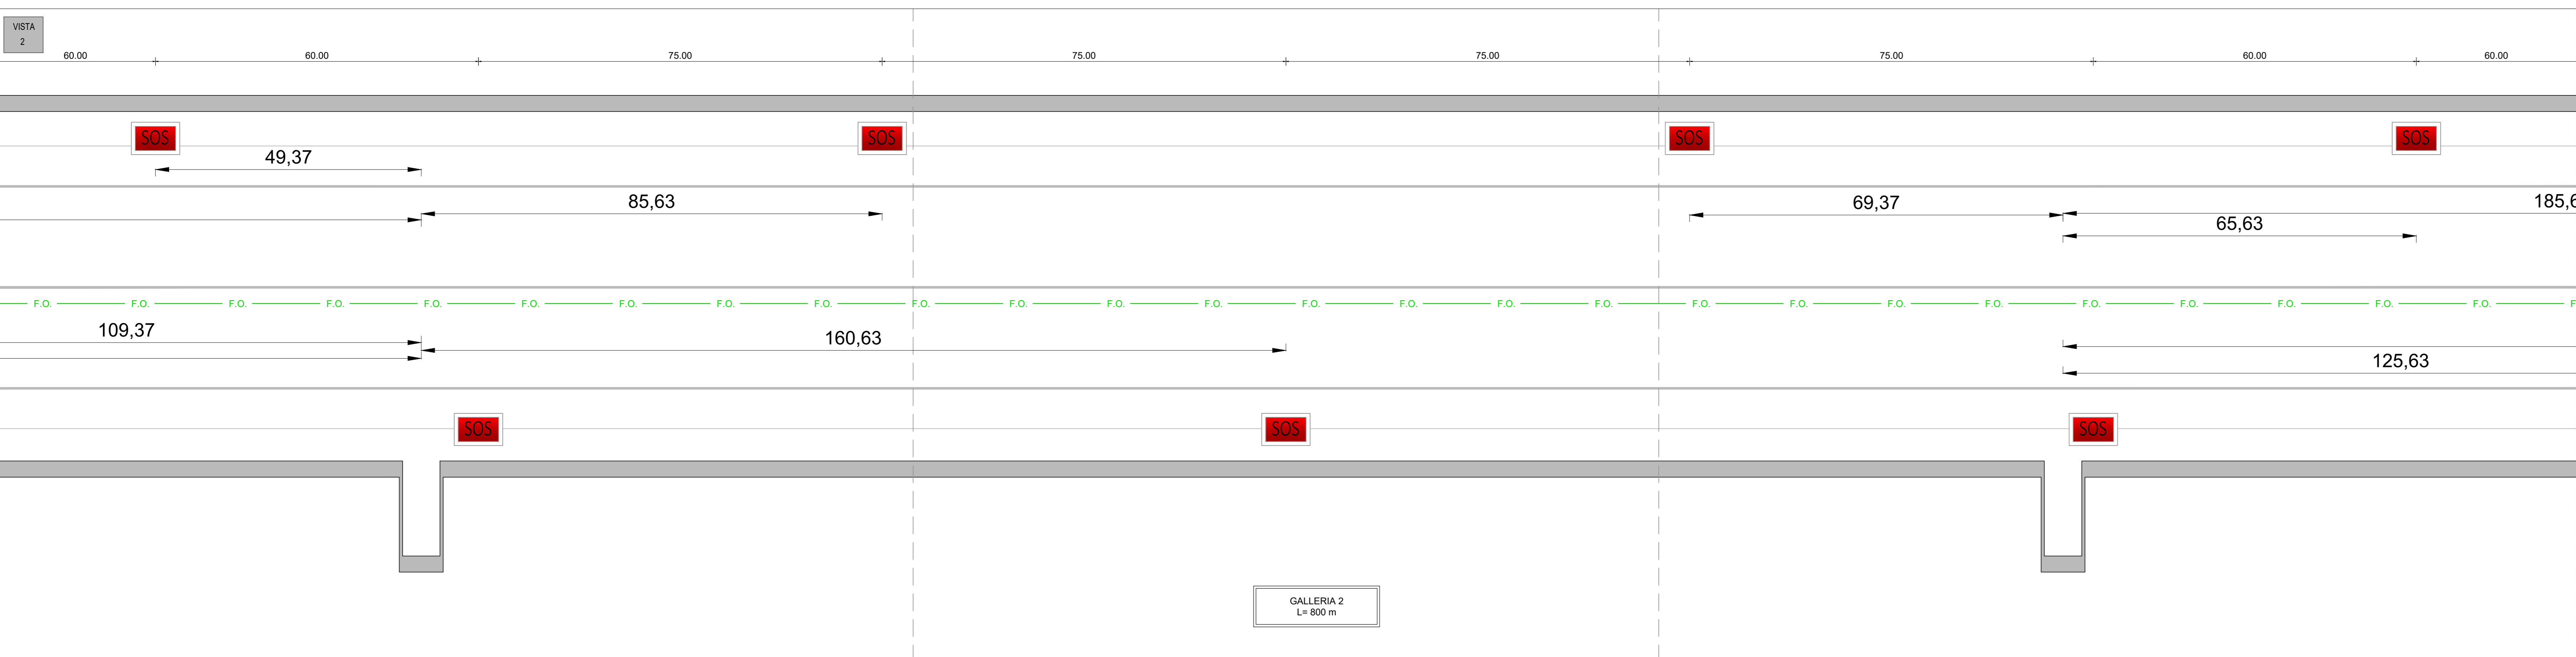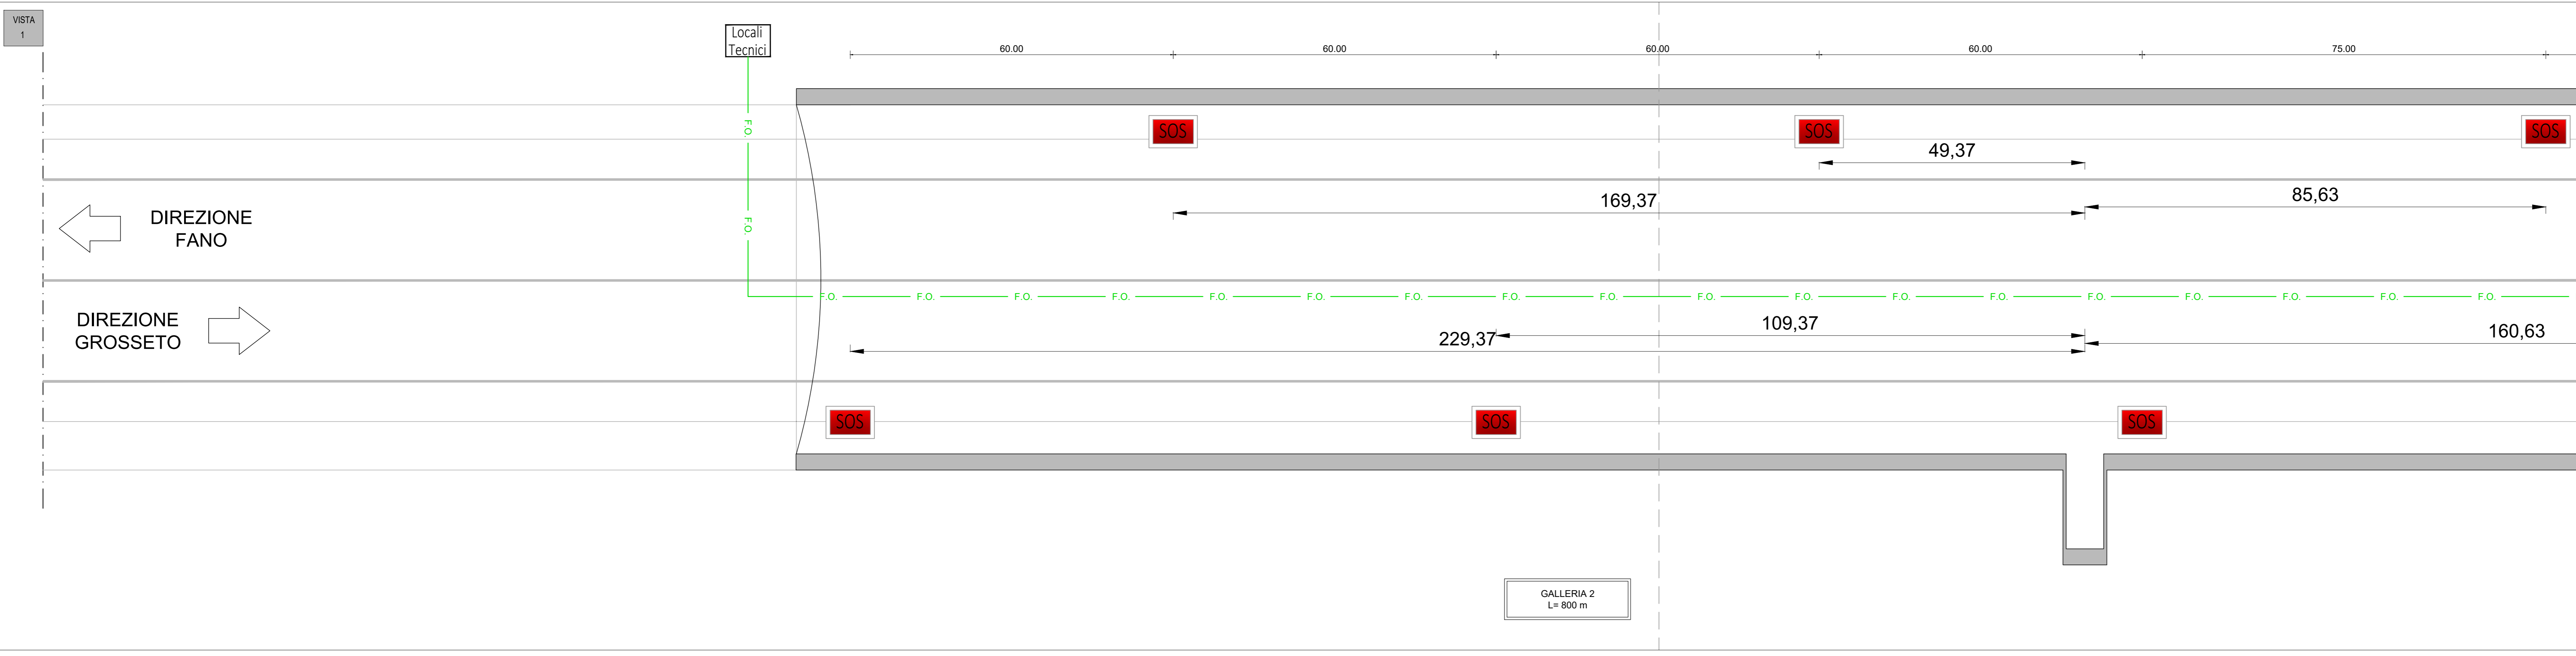



Sanas
GRUPPO FS ITALIANE

Direzione Progettazione e Realizzazione Lavori

E 78 GROSSETO - FANO
TRATTO SELCI - LAMA (E 45) - S.STEFANO DI GAIFA
Adeguamento a 2 corsie del tratto Mercatello sul Metauro Ovest - Mercatello sul Metauro Est (Lotto 4°)

PROGETTO DEFINITIVO AN 245

ANAS - DIREZIONE PROGETTAZIONE E REALIZZAZIONE LAVORI

COORDINATORE PER LA SICUREZZA IN FASE DI PROGETTAZIONE Ing. Giuseppe Resto Ordine Ingegneri Provincia di Roma n. 20629	I PROGETTISTI SPECIALISTICI Ing. Ambrogio Signorile Ordine Ingegneri Provincia di Grosseto n. 14537 Ing. Massimo Cacciari Ordine Ingegneri Provincia di Grosseto n. 14537 Ing. Massimo Cacciari Ordine Ingegneri Provincia di Grosseto n. 14537	PROGETTAZIONE ATI (Mandatario) GPI INGEGNERIA GESTIONE PROGETTI INGEGNERIA s.r.l. cooprogetti engeko S.p.A.
IL GEOLOGO Dott. Geol. Salvatore Marino Ordine dei geologi della Regione Lazio n. 1069	IL RESPONSABILE TECNICO Ing. Vincenzo Galone	IL PROGETTISTA E RESPONSABILE DELL'INTEGRAZIONE DELLE PROGETTAZIONI SPECIALISTICHE (DPR/207/20 ART 15 COMMA 2) Dott. Ing. GIORGIO GUIDUCCI Ordine Ingegneri Provincia di Roma n. 14035
VISTO: IL RESP. DEL PROCEDIMENTO Arch. Paoletta Marco Calzavara	VISTO: IL RESP. DEL PROGETTO Arch. Paoletta Marco Calzavara	VISTO: IL RESP. DEL PROCEDIMENTO Ing. Vincenzo Galone

IMPIANTI TECNOLOGICI
 Galleria 2
 Impianto stazioni di emergenza (SOS) e rilevazione incendi
 Planimetria con disposizione apparecchiature

CODICE PROGETTO	LV. PROG.	ANNO	NOME FILE	REVISIONE	SCALA
DTAN245	D	22	TO01M031MPL03A	A	-
D					
C					
B					
A	Emissione	Ottobre '22	Solvi	Panfilii	Guiducci
REV.	DESCRIZIONE	DATA	REDATTO	VERIFICATO	APPROVATO