




PLANIMETRIA GALLERIA 2

K-PLAN

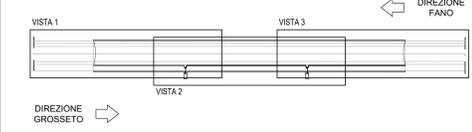

LEGENDA

- SISTEMA DI VIDEOSORVEGLIANZA: TELECAMERA FISSA NIGHT/DAY DI TIPO IP - CCD 1/3" A COLORI. OBIETTIVO 3-8 mm
- SCANNER LASER PER CONTEGGIO TRAFFICO
- TELECAMERA DOME NIGHT/DAY A COLORI
- SCATOLA DI DERIVAZIONE
- STACCO PER FIBRA TELECAMERA IN TUBAZIONE
- STACCO PER ALIMENTAZIONE TELECAMERA IN TUBAZIONE

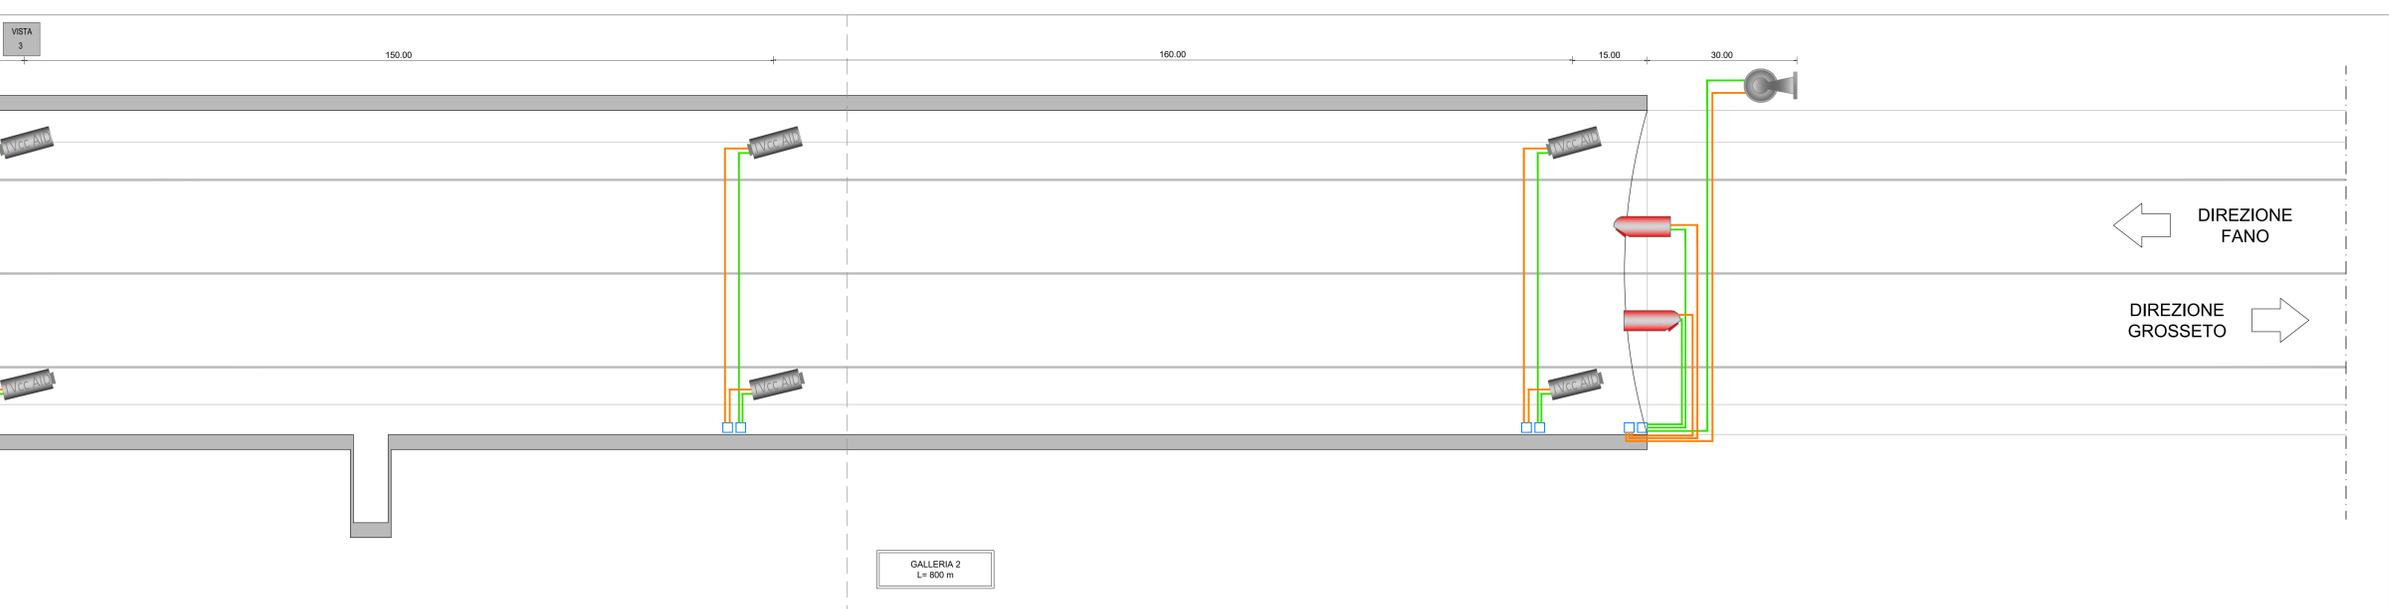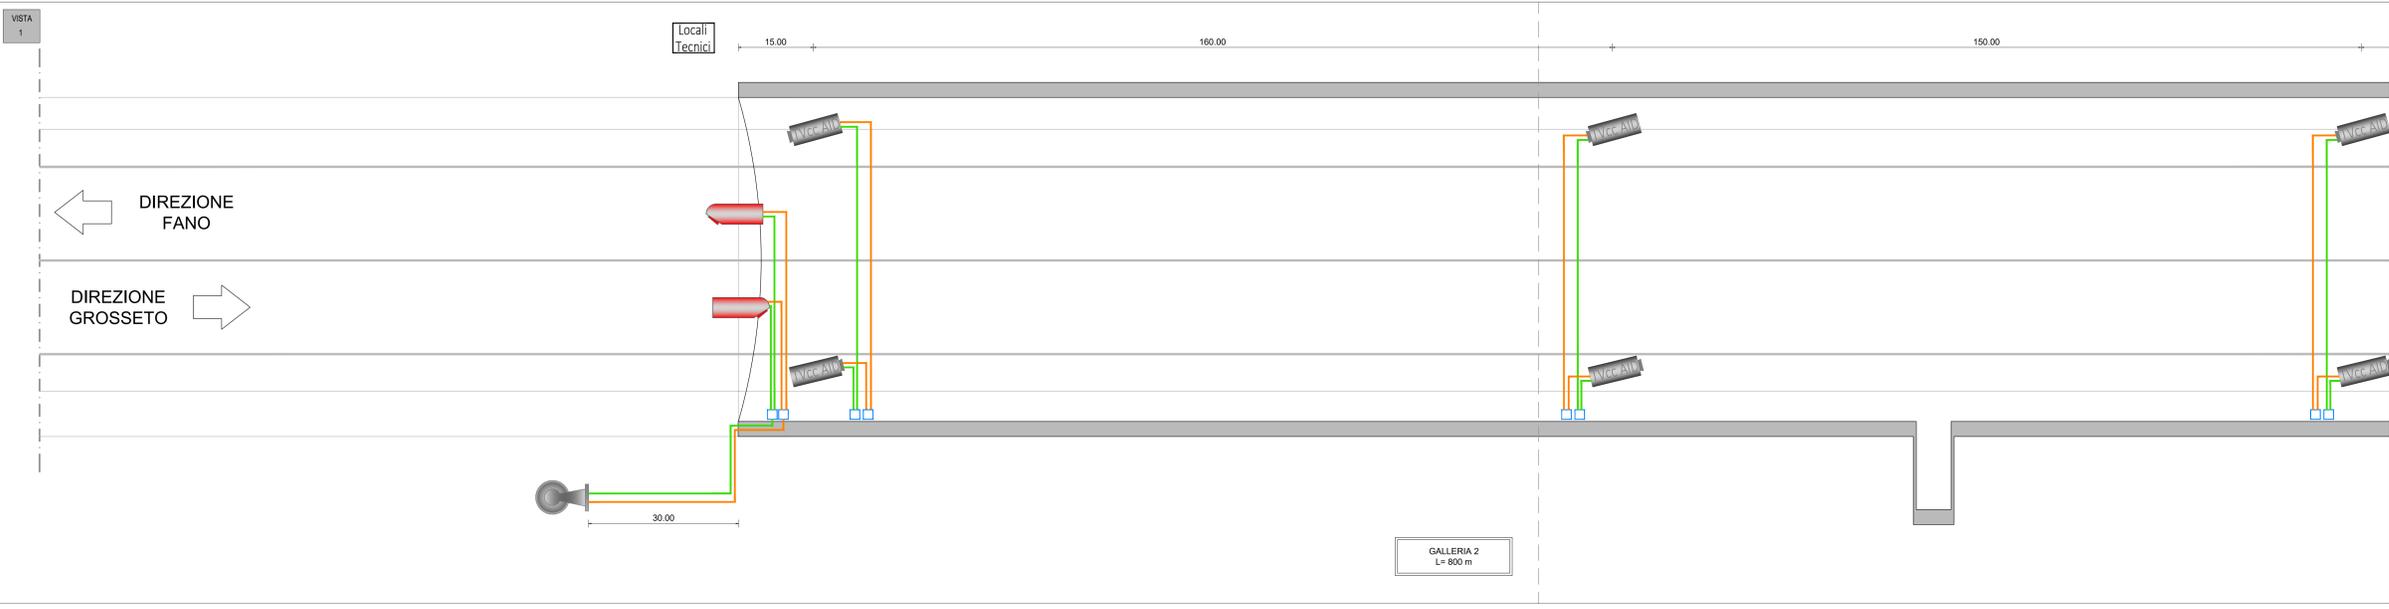

Sanas
GRUPPO FS ITALIANE
Direzione Progettazione e Realizzazione Lavori

E 78 GROSSETO - FANO
TRATTO SELCI - LAMA (E 45) - S.STEFANO DI GAIFA
Adeguamento a 2 corsie del tratto Mercatello sul Metauro Ovest - Mercatello sul Metauro Est (Lotto 4°)

PROGETTO DEFINITIVO AN 245

ANAS - DIREZIONE PROGETTAZIONE E REALIZZAZIONE LAVORI

COORDINATORE PER LA SICUREZZA IN FASE DI PROGETTAZIONE Ing. Giuseppe Resto Ordine Ingegneri Provincia di Roma n. 20629	PROGETTISTI SPECIALISTICI Ing. Ambrogio Signorile Ordine Ingegneri Provincia di Grosseto n. 10057 (Mandante)	PROGETTAZIONE ATI: (Mandataria) GPI INGEGNERIA GESTIONE PROGETTI INGEGNERIA s.r.l.
IL GEOLOGO Dott. Geol. Salvatore Marino Ordine dei geologi della Regione Lazio n. 1069	Ing. Antonio... Ordine Ingegneri Provincia di Grosseto n. 10057 (Mandante)	cooprogetti engeko
VISTO: IL RESP. DEL PROCEDIMENTO Ing. Vincenzo Galone	Ing. Giuseppe Resto Ordine Ingegneri Provincia di Roma n. 20629	IL PROGETTISTA E RESPONSABILE DELL'INTEGRAZIONE DELLE PREVISIONI SPECIALISTICHE (DPR 207/20 ART. 15 COMMA 2) Dott. Ing. GIORGIO GUIDUCCI Ordine Ingegneri Provincia di Roma n. 14035

IMPIANTI TECNOLOGICI
Galleria 2
Impianto videosorveglianza, controllo traffico e rilevazione incendi
Planimetria con disposizione apparecchiature

CODICE PROGETTO	NOME FILE	REVISIONE	SCALA
PROGETTO: DTAN245	TOOIM03IMPL04A	A	varie
LIV. PROG. ANNO: D 22	CODICE ELAB: T00I01M031MPPL04		
D			
C			
B			
A	Emissione	Ottobre '22	Solvi Panfilii Guiducci
REV.	DESCRIZIONE	DATA	REDAITTO VERIFICATO APPROVATO