




PLANIMETRIA GALLERIA 2

K-PLAN

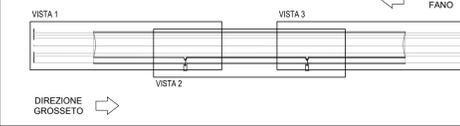

LEGENDA

- IDRANTE UNI 45 CON SARACINESCA MANUALE DN 65
- IDRANTE UNI 70 (ATTACCO VVF)
- TUBO PEAD PN16 DN160

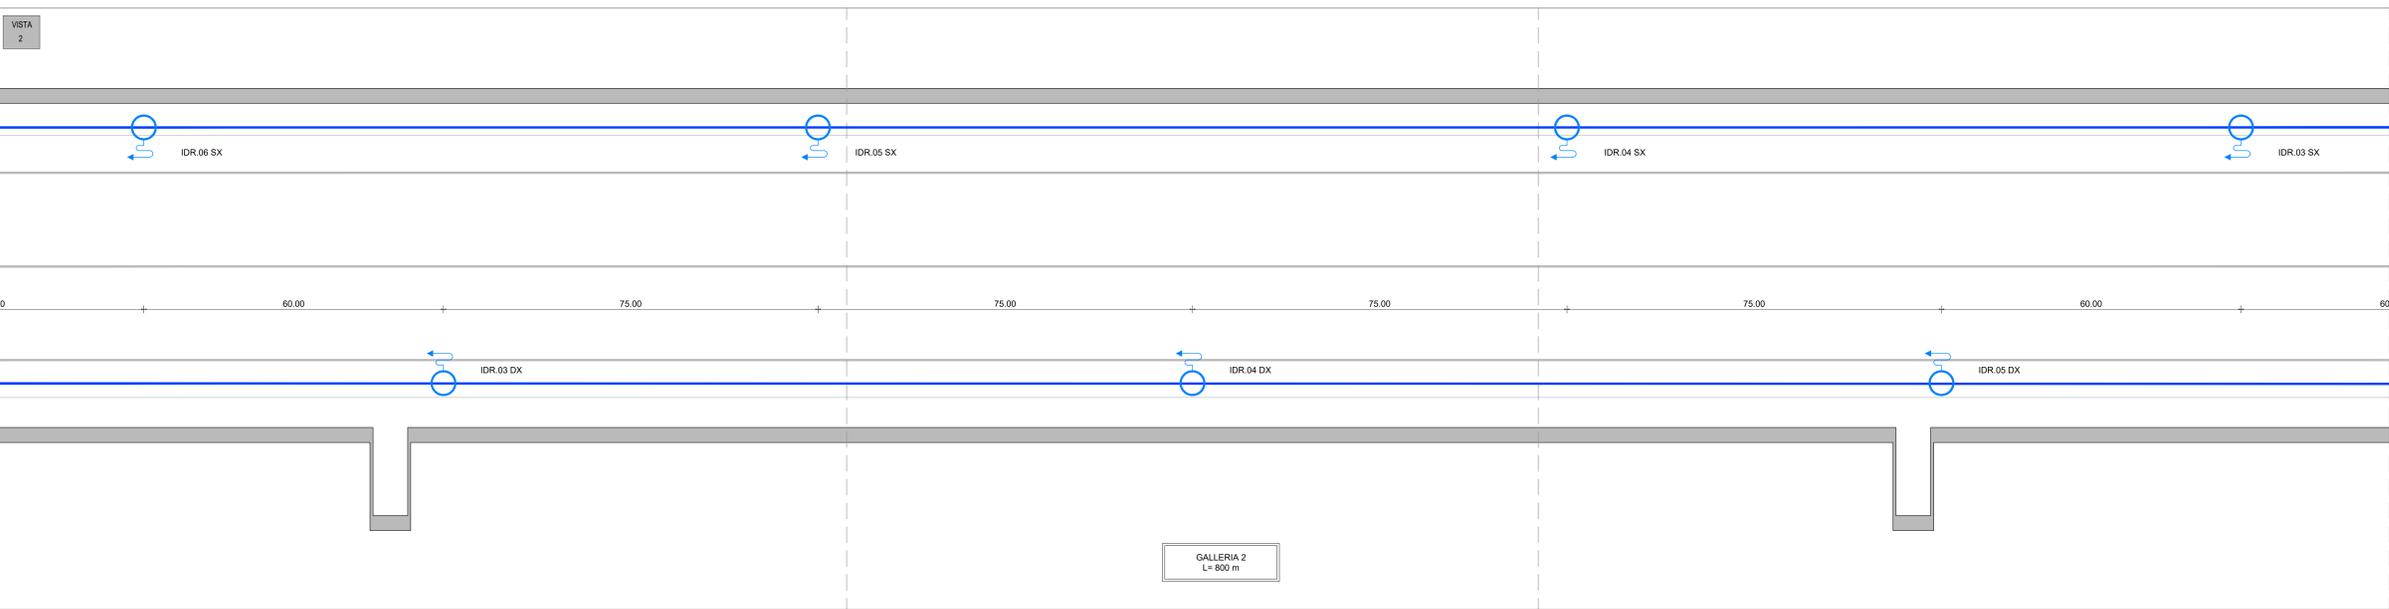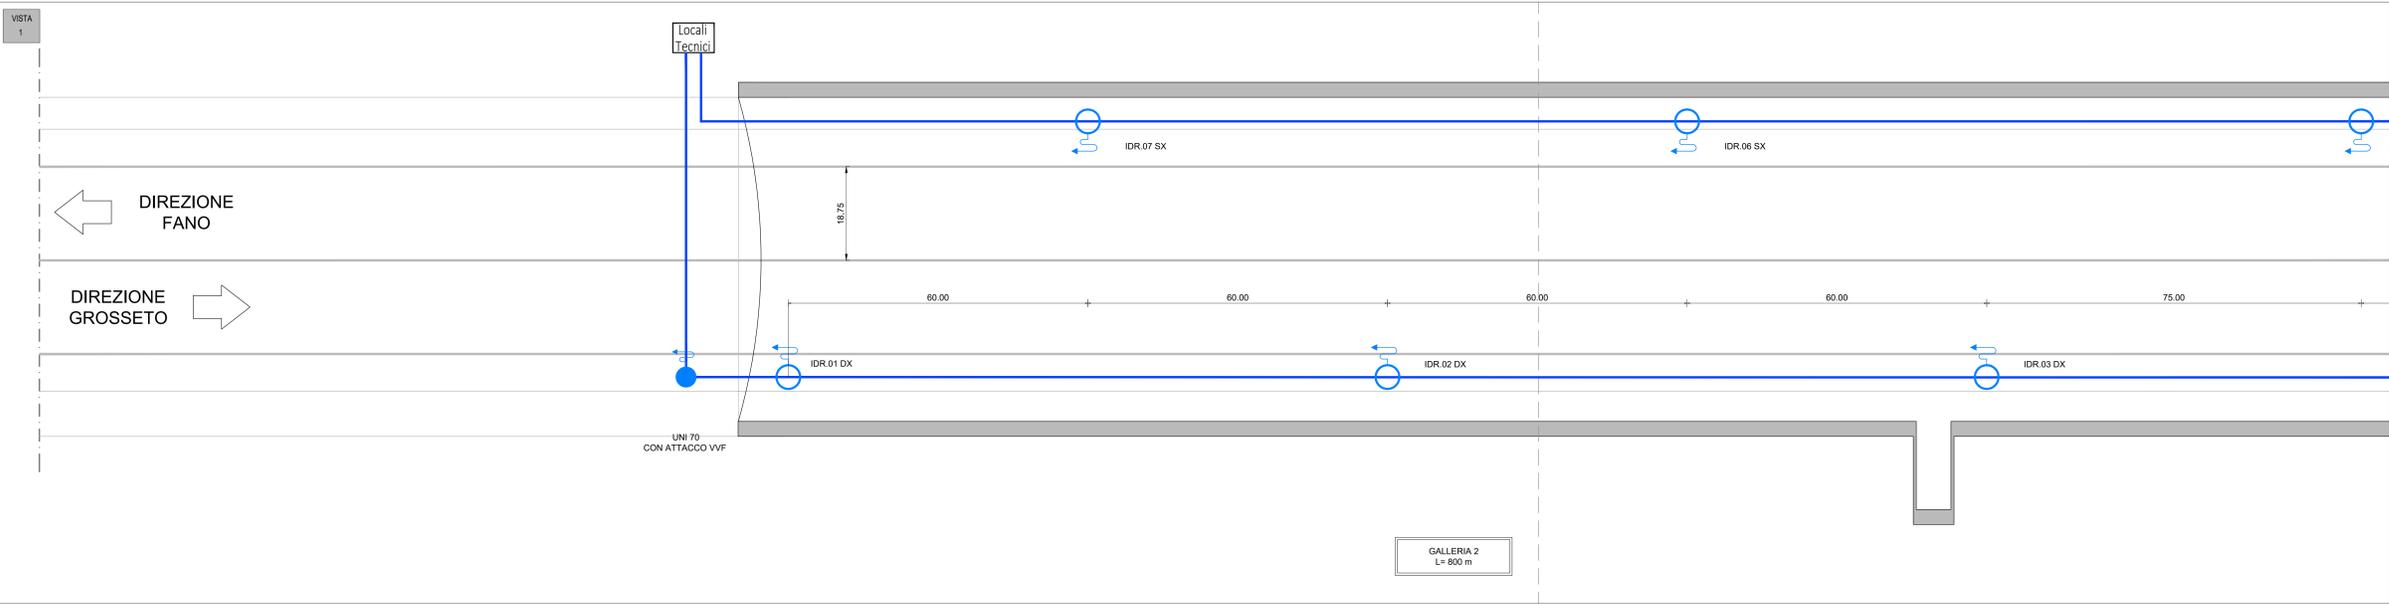



*Direzione Progettazione e Realizzazione Lavori*

**E 78 GROSSETO - FANO**  
**TRATTO SELCI - LAMA (E 45) - S.STEFANO DI GAIFA**  
**Adeguamento a 2 corsie del tratto Mercatello sul Metauro Ovest - Mercatello sul Metauro Est (Lotto 4°)**

**PROGETTO DEFINITIVO**      **AN 245**

*ANAS - DIREZIONE PROGETTAZIONE E REALIZZAZIONE LAVORI*

<p><b>COORDINATORE PER LA SICUREZZA IN FASE DI PROGETTAZIONE</b></p> <p>Ing. Giuseppe Resto Ordine Ingegneri Provincia di Roma n. 20629</p>	<p><b>PROGETTISTI SPECIALISTICI</b></p> <p>Ing. Ambrogio Signorini Ordine Ingegneri Provincia di Roma n. 20629</p>	<p><b>PROGETTAZIONE ATI:</b> (Mandatario)</p> <p><b>GPI INGEGNERIA</b> GESTIONE PROGETTI INGEGNERIA s.r.l.</p>
<p><b>IL GEOLOGO</b></p> <p>Dott. Geol. Salvatore Marino Ordine dei geologi della Regione Lazio n. 1069</p>	<p><b>IL PROGETTISTA E RESPONSABILE DELL'INTEGRAZIONE DELLE PROGETTAZIONI SPECIALISTICHE (DPR207/20 ART 15 COMMA 2)</b></p> <p>Dott. Ing. GIORGIO GUIDUCCI Ordine Ingegneri Provincia di Roma n. 14039</p>	<p><b>cooprogetti</b></p> <p><b>engeko</b></p>

**IMPIANTI TECNOLOGICI**  
 Galleria 2  
 Impianto idrico antincendio - Planimetria con disposizione apparecchiature

CODICE PROGETTO	NOME FILE	TOOIM03IMPPLO5A	REVISIONE	SCALA
DTAN245			A	varie

PROGETTO	LIV. PROG.	ANNO	CODICE ELAB.	DATA	REDAITTO	VERIFICATO	APPROVATO
D							
C							
B							
A	Emissione	Ottobre '22	Solvi	Perilli	Guiducci		
REV.	DESCRIZIONE	DATA	REDAITTO	VERIFICATO	APPROVATO		