



PLANIMETRIA GALLERIA 2

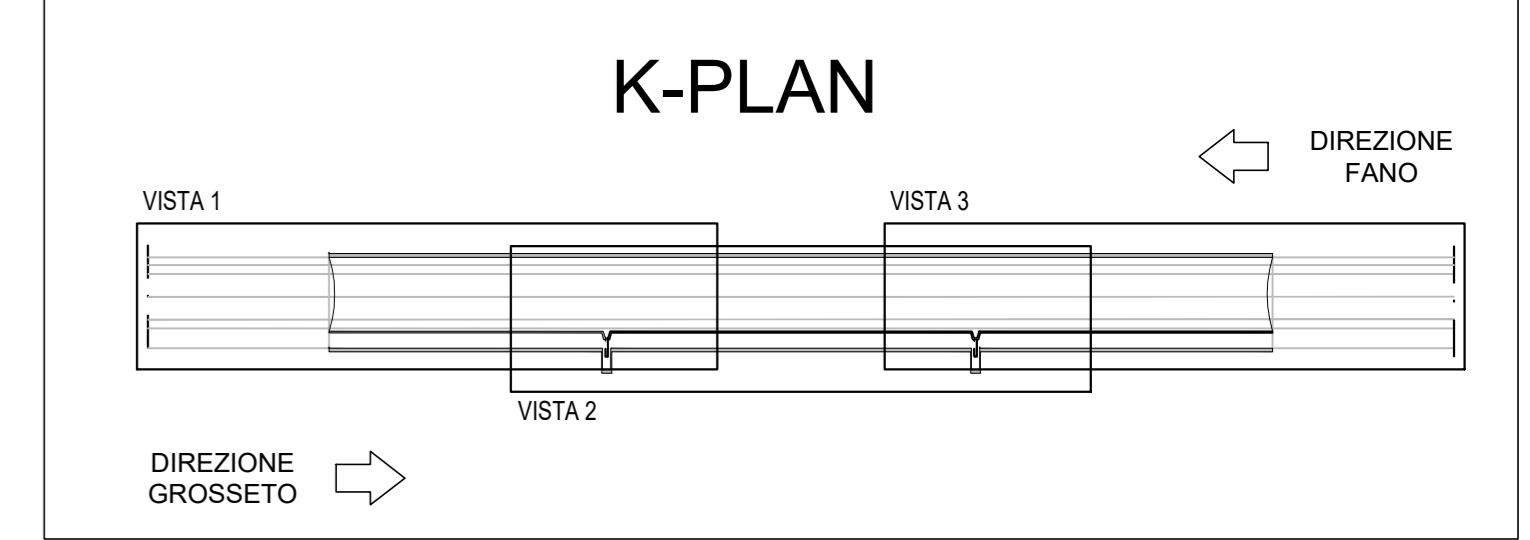

- ### LEGENDA
- SEGNALE LUMINOSO "STAZIONE DI EMERGENZA"
 - SEGNALE LUMINOSO "USCITA DI EMERGENZA"
 - SEGNALE LUOGO SICURO BIFACCIALE (ACCESSI AL CUNICOLO DI EVACUAZIONE)
 - PANNELLO A LED INDICATORE DISPONIBILITA' CORSIE (FRECCIA/CROCE)
 - PANNELLO A MESSAGGIO VARIABILE ALFANUMERICO (2 RIGHE DI 12 CARATTERI)
 - PITTOGRAMMA FULL COLOR PER RAPPRESENTAZIONE SET ICONE CODICE DELLA STRADA E PMV A LED AD ALTA LUMINOSITA' DA ESTERNO (3 RIGHE x 15 COLONNE)
 - LUCI DI INDICAZIONE DELL'USCITA DI EMERGENZA (VEDI PARTICOLARE)

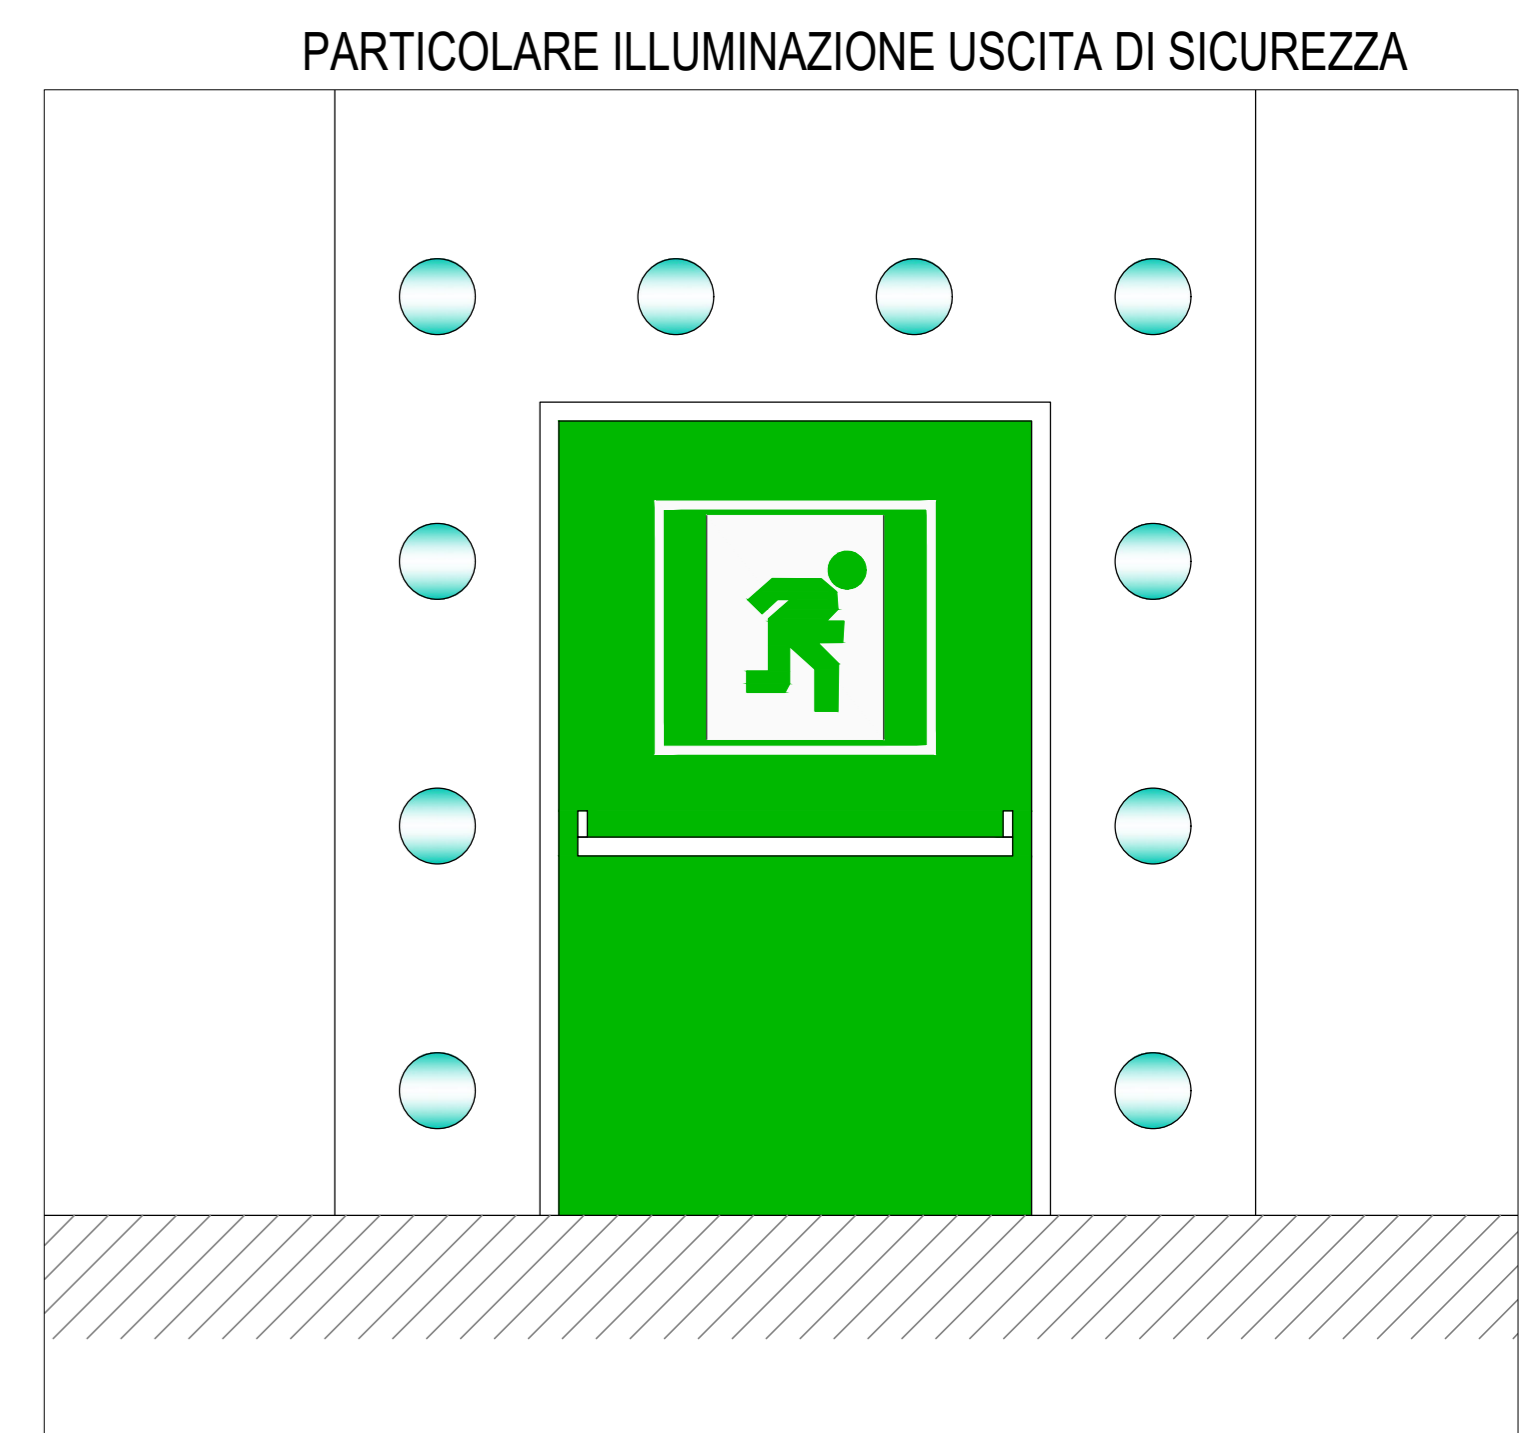

Sanas
GRUPPO FS ITALIANE
Direzione Progettazione e Realizzazione Lavori

E 78 GROSSETO - FANO
TRATTO SELCI - LAMA (E 45) - S.STEFANO DI GAIFA
Adeguamento a 2 corsie del tratto Mercatello sul Metauro Ovest - Mercatello sul Metauro Est (Lotto 4°)

PROGETTO DEFINITIVO AN 245

ANAS - DIREZIONE PROGETTAZIONE E REALIZZAZIONE LAVORI

COORDINATORE PER LA SICUREZZA IN FASE DI PROGETTAZIONE Ing. Giuseppe Resto Ordine Ingegneri Provincia di Roma n. 20629	PROGETTISTI SPECIALISTICI Ing. Ambrogio Signorilli Ordine Ingegneri Provincia di Roma n. 20629	PROGETTAZIONE ATI: (Mandatario) GP INGENNERIA GESTIONE PROGETTI, INGEGNERIA s.r.l.
IL GEOLOGO Dott. Geol. Salvatore Morino Ordine dei geologi della Regione Lazio n. 1069	IL DIRETTORE DEL PROGETTO Dott. Ing. GIORGIO GUIDUCCI Ordine Ingegneri Provincia di Roma n. 20629	IL PROGETTISTA E RESPONSABILE DELL'INTEGRAZIONE DELLE PROVAZIONI SPECIALISTICHE (DPR/207/20 ART 15 COMMA 2) Dott. Ing. GIORGIO GUIDUCCI Ordine Ingegneri Provincia di Roma n. 14035

cooprogetti
engeko

IMPIANTI TECNOLOGICI
Galleria 2
Impianto segnaletica luminosa, PMW e semaforo
Planimetria con disposizione apparecchiature

CODICE PROGETTO	NOVE FILE	TOOIM03IMPPL06B	REVISIONE	SCALA
PROGETTO D AN 24 5	LV/PROG D 2 2	ANNO 2023		
D	ELAB.	T O I M O 3 I M P L O 6	B	-
C				
B	Revisione a seguito istruttoria U.0030221 del 16.01.2023	Febbraio '23	Selvi	Parfili Guiducci
A	Emissione	Ottobre '22	Selvi	Parfili Guiducci
REV.	DESCRIZIONE	DATA	REDATTO	VERIFICATO APPROVATO

