




SCHEMA SOS

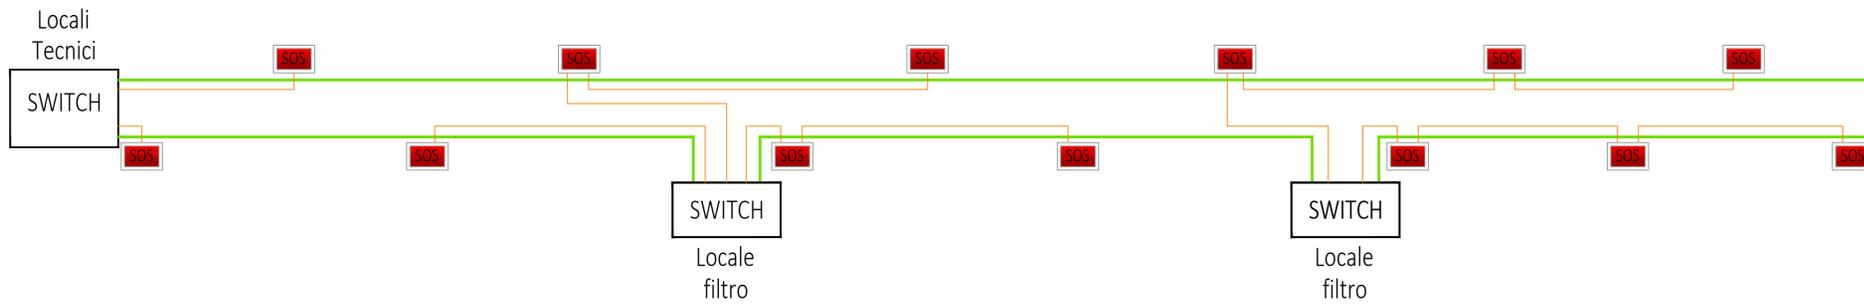

### LEGENDA

-  ARMADIO SOS CON SISTEMA TELEFONICO, N.1 ESTINTORE E IDRANTE UNI45
-  SISTEMA DI VIDEOSORVEGLIANZA: TELECAMERA FISSA NIGHT/DAY DI TIPO IP - CCD1/3" A COLORI, OBIETTIVO 3-8 mm
-  SCANNER LASER PER CONTEGGIO TRAFFICO
-  TELECAMERA DOME NIGHT/DAY A COLORI
-  FIBRA OTTICA MONOMODALE
-  FIBRA OTTICA MULTIMODALE
-  CAVO SEGNALI FG160H2M16

SCHEMA TVCC

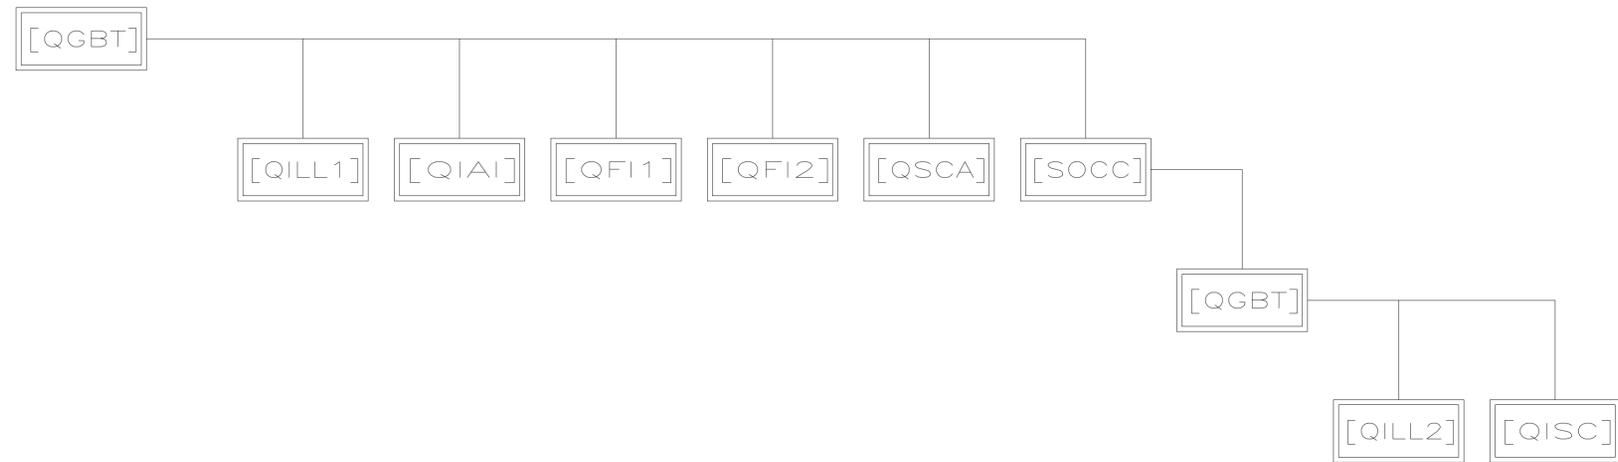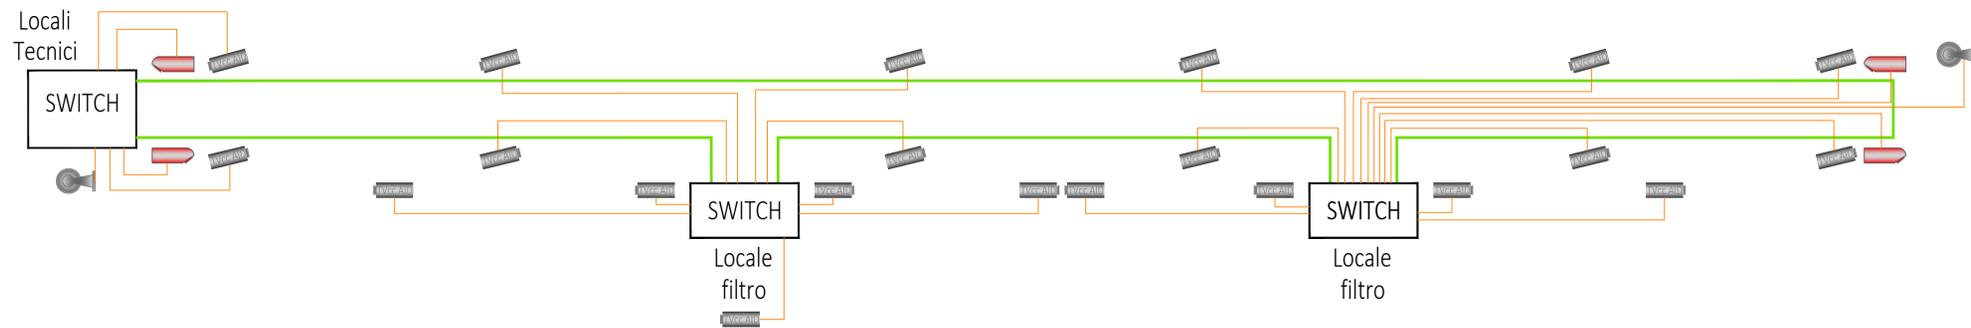



**Direzione Progettazione e Realizzazione Lavori**

**E 78 GROSSETO - FANO  
TRATTO SELCI - LAMA (E 45) - S.STEFANO DI GAIFA  
Adeguamento a 2 corsie del tratto Mercatello sul Metauro Ovest -  
Mercatello sul Metauro Est (Lotto 4°)**

**PROGETTO DEFINITIVO AN 245**

**ANAS - DIREZIONE PROGETTAZIONE E REALIZZAZIONE LAVORI**

<p><b>COORDINATORE PER LA SICUREZZA IN FASE DI PROGETTAZIONE</b> Ing. Giuseppe Resta Ordine Ingegneri Provincia di Roma n. 20629</p>	<p><b>I PROGETTISTI SPECIALISTICI</b> Ing. Ambrogio Signorelli Ordine Ingegneri Provincia di Grosseto n. 2657</p>	<p><b>PROGETTAZIONE ATI: (Mandataria)</b> <b>GPI INGEGNERIA</b> GESTIONE PROGETTI INGEGNERIA srl</p>
<p><b>IL GEOLOGO</b> Dott. Geol. Salvatore Marino Ordine dei geologi della Regione Lazio n. 1069</p>	<p><b>II PROGETTISTI SPECIALISTICI</b> Ing. Roberto Panfilii Ordine Ingegneri Provincia di Perugia n. 14035</p>	<p><b>cooprogetti</b> <b>engeko</b> Studio di Architettura e Ingegneria Moderna</p>
<p><b>VISTO: IL RESP. DEL PROCEDIMENTO</b> Ing. Vincenzo Catone</p>	<p><b>Ordine Ingegneri</b> Provincia di Grosseto n. A1762</p>	<p><b>IL PROGETTISTA E RESPONSABILE DELL'INTEGRAZIONE DELLE PRESTAZIONI SPECIALISTICHE. (DPR207/10 ART 15 COMMA 12)</b> Dott. Ing. GIORGIO GUIDUCCI Ordine Ingegneri Provincia di Roma n. 14035</p>
<p><b>VISTO: IL RESP. DEL PROGETTO</b> Arch. Pianif. Marco Colazza</p>	<p><b>Ordine Ingegneri</b> Provincia di Roma n. 20629</p>	<p><b>ORDINE INGEGNERI ROMA</b> n. 14035</p>

**IMPIANTI TECNOLOGICI  
Galleria 2  
Schemi funzionali a blocchi**

CODICE PROGETTO	NOME FILE	REVISIONE	SCALA
PROGETTO D   T   A   N   2   4   5	TOOIM03IMPSCO2B	B	varie
UN-PROG ANNO D   2   2	CODICE ELAB. T   0   0   3   I   M   P   S   C   0   2		
D			
C			
B	Revisione a seguito istruttoria U.0030221 del 16.01.2023	Febbraio '23	Salvi Panfilii Guiducci
A	Emissione	Ottobre '22	Salvi Panfilii Guiducci
REV.	DESCRIZIONE	DATA	REDATTO VERIFICATO APPROVATO