

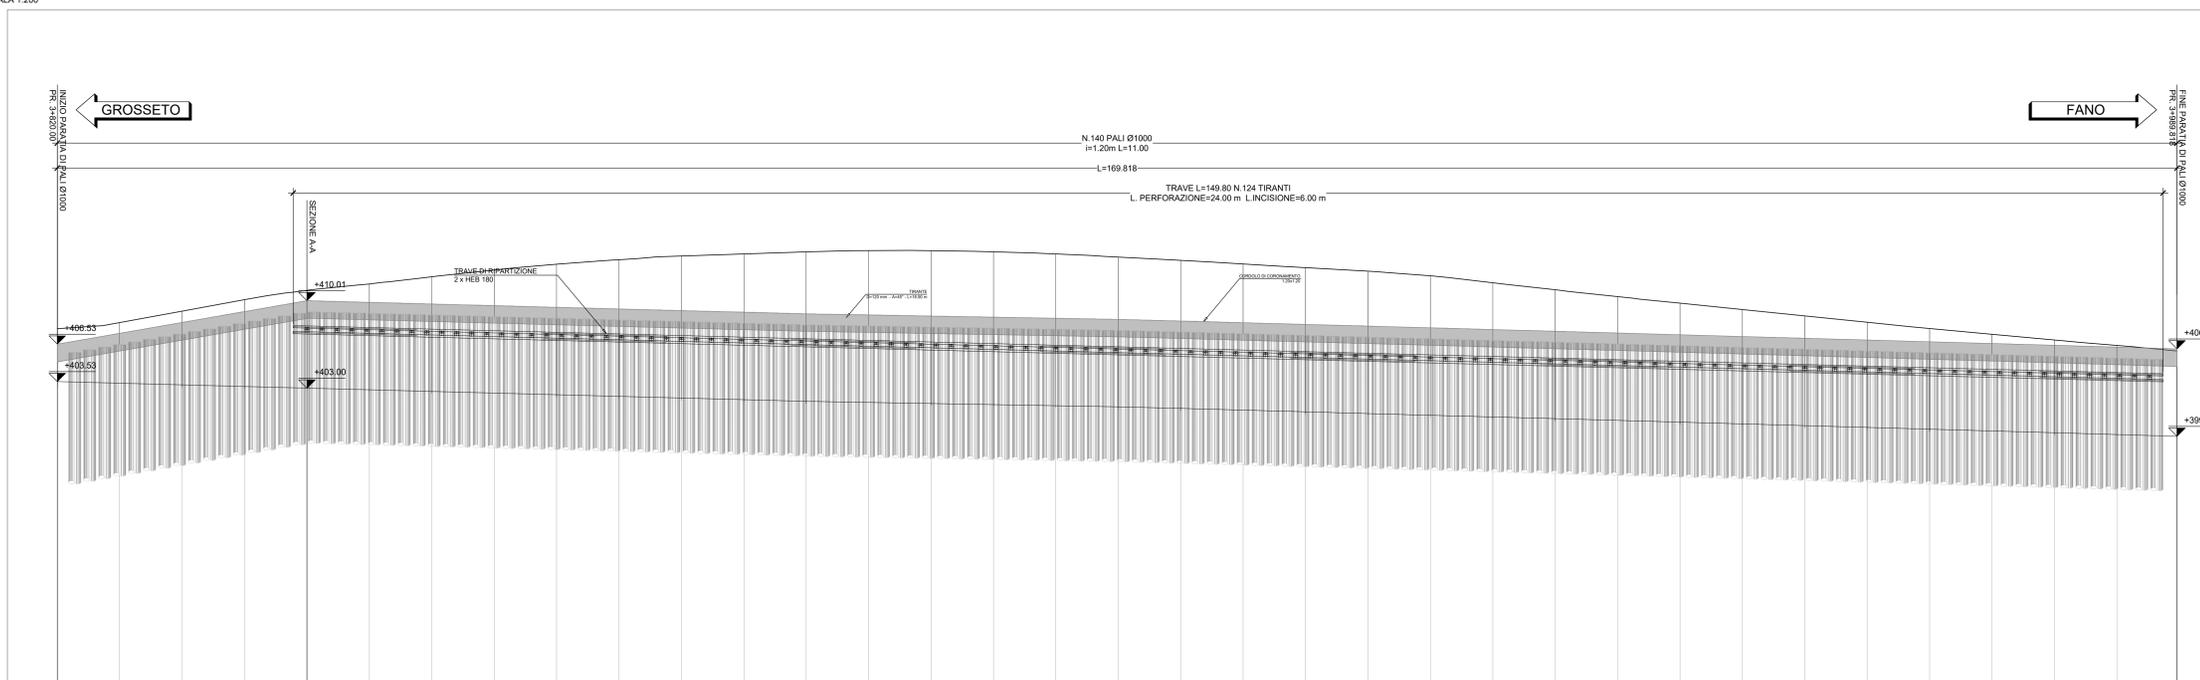


PROFILO LONGITUDINALE PARATIA OS02

SCALA 1:200

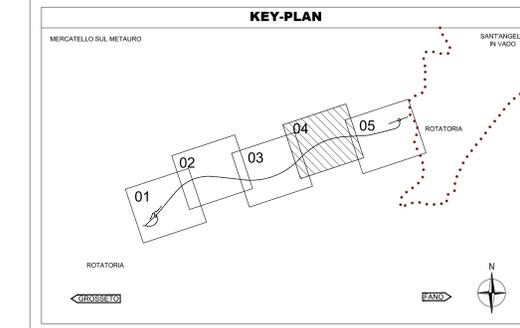

SEZIONE A-A
SCALA 1:200

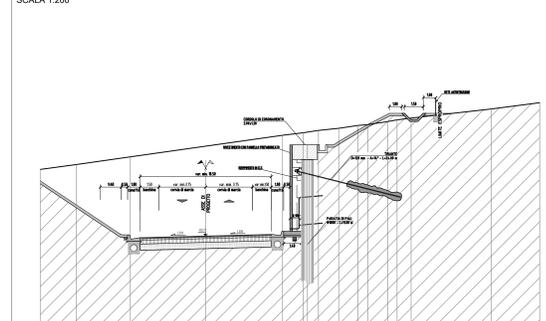

Direzione Progettazione e Realizzazione Lavori

E 78 GROSSETO - FANO
TRATTO SELCI - LAMA (E 45) - S. STEFANO DI GAIFA
Adeguamento a 2 corsie del tratto Mercatello sul Metauro Ovest -
Mercatello sul Metauro Est (Lotto 4°)

PROGETTO DEFINITIVO AN 245

ANAS - DIREZIONE PROGETTAZIONE E REALIZZAZIONE LAVORI

| | | |
|---|--|--|
| COORDINATORE PER LA SICUREZZA IN FASE DI PROGETTAZIONE Ing. Giuseppe Resto Ordine Ingegneri Provincia di Roma n. 20629 | PROGETTISTI SPECIALISTICI Ing. Ambrogio Signorelli Ordine Ingegneri Provincia di Roma n. A35111 Ing. Moreno Parifoli Ordine Ingegneri Provincia di Perugia n. 42657 | PROGETTAZIONE ATT. (Mandatari) GP INGENNERIA GESTIONE PROGETTI INGENNERIA srl coopprogetti engeko RAM |
| IL GEOLOGO Dott. Geol. Salvatore Marino Ordine dei geologi della Regione Lazio n. 1009 | IL PROGETTISTA E RESPONSABILE DELL'INTEGRAZIONE DELLE PRESTAZIONI SPECIALISTICHE (DPR 207/10 ART. 15 COMMA 1°) Dott. Ing. GIORGIO GUIDUCCI Ordine Ingegneri Provincia di Roma n. 34034 | |
| VISTO IL RESP. DEL PROCEDIMENTO Ing. Vincenzo Carone | VISTO IL RESP. DEL PROGETTO Arch. Panif. Marco Calazza | |

OPERE D'ARTE MINORI

OPERE DI SOSTEGNO

Paratia OS2 - DA Progr. 3+820 A 3+990

Pianta, prospetto e sezioni

| | | | | | |
|----------------------|-------------|-------------|-----------------|------------|-----------|
| CODICE PROGETTO | LIV. PROG. | ANNO | NOME FILE | REVISIONE | SCALA |
| PROGETTO D/TAN245 | D | 22 | T000S02STRCP01A | A | 1:200 |
| REV. | DESCRIZIONE | DATA | REDAITTO | VERIFICATO | APPROVATO |
| A | Emissione | Ottobre '22 | Surici | Crenca | Guiducci |