


PLANIMETRIA DI PROGETTO

PLANIMETRIA IPOTESI SVINCOLO

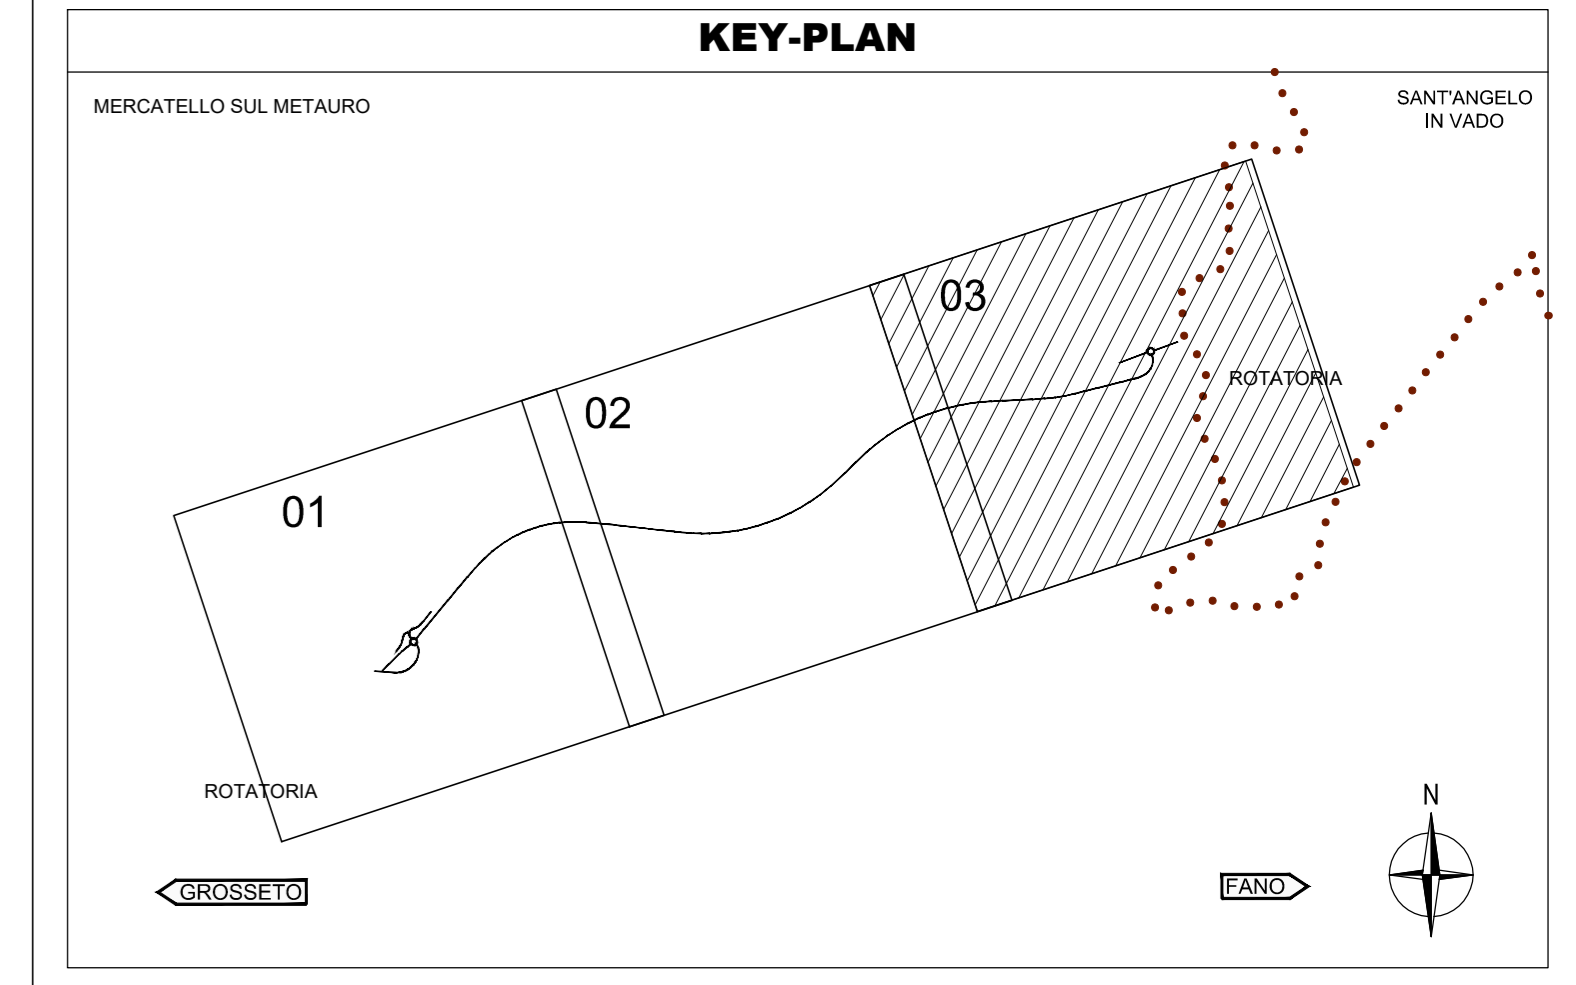

PROVINCIA : PESARO URBINO
COMUNE : MERCATELLO SUL METAURO

PROVINCIA : PESARO URBINO
COMUNE : SANT'ANGELO IN VADO



Sanas
GRUPPO FS ITALIANE
Direzione Progettazione e Realizzazione Lavori

E 78 GROSSETO - FANO
TRATTO SELCI - LAMA (E 45) - S. STEFANO DI GAIFA
Adeguamento a 2 corsie del tratto Mercatello sul Metauro Est -
Mercatello sul Metauro Est (Lotto 4°)

PROGETTO DEFINITIVO AN 245

ANAS - DIREZIONE PROGETTAZIONE E REALIZZAZIONE LAVORI

COORDINATORE PER LA SICUREZZA IN FASE DI PROGETTAZIONE Ing. Giuseppe Resto Ordine Ingegneri Provincia di Roma n. 20829	PROGETTISTI SPECIALISTICI Ing. Ambrogio Signorotti Ordine Ingegneri Provincia di Roma n. A35111 Ing. Moreno Panfilii Ordine Ingegneri Provincia di Perugia n. A2857	PROGETTAZIONE ATI: GPI INGEGNERIA GESTIONE PROGETTI INGEGNERIA s.r.l. coopprogetti engeko INGEGNERIA s.p.a.
IL GEOLOGO Dott. Geol. Salvatore Morino Ordine dei geologi della Regione Lazio n. 1069	Ing. David Crenca Ordine Ingegneri Provincia di Frosinone n. A13762	(Mandante)
VISTO IL RESP. DEL PROCEDIMENTO Ing. Vincenzo Catone	Dott. Ing. GIORDIO GUIDUCCI Ordine Ingegneri Provincia di Roma n. 14039	(Mandante)

PROGETTO STRADALE
ASSE PRINCIPALE

Verifica compatibilità tipo B - Ipotesi Svincolo

ODDICE PROGETTO	LV.PROG	ANNO	NOME FILE	REVISIONE	SCALA
DTAN245	D	22	TOOPS00TRAPCOGA	A	1:2.000
D					
C					
B					
A	Emissione a seguito istruttoria U.0030221 del 16.01.2023		Febbraio'23	Guidobaldi	Resto
REV.	DESCRIZIONE	DATA	REDAITTO	VERIFICATO	APPROVATO