

Rin. 2		Rin. 3	
Cu E	10000,000	Cu E	10000,000
Cu N	10000,000	Cu N	10000,000
R	1000,000	R	1000,000
Sv	250,000	Sv	250,000
Ang	44,6791	Ang	44,6421
Tan	384,302	Tan	384,107

V.2		V.1	
E	20044,748	E	20044,802
N	93327,000	N	93327,700

Cin. 2		Cin. 8	
A	470,000	A	469,999
Sv	245,444	Sv	245,412
Di	8,6668	Di	8,6621
Tl	2,737	Tl	2,737
Tk	81,900	Tk	81,900
M	244,988	M	244,988
FF	1,000	FF	1,000
R	1000,000	R	1000,000
HF	0,000	HF	0,000



Cin. 3		Cin. 5	
A	380,000	A	380,000
Sv	118,667	Sv	117,300
Ta	3,3380	Ta	3,3383
Ca	0,245	Ca	0,245
Tl	77,790	Tl	79,217
Tk	38,900	Tk	38,114
M	118,621	M	117,270
Vt	2,180	Vt	2,180
FF	1,000	FF	1,000
R	1000,000	R	1000,000
HF	0,000	HF	0,000

V.2		V.2	
E	10067,210	E	10067,304
N	10000,488	N	10000,107

Cin. 4		Cin. 4	
A	350,000	A	350,000
Sv	140,000	Sv	140,000
Ta	3,0000	Ta	3,0000
Ca	0,245	Ca	0,245
Tl	77,790	Tl	79,217
Tk	38,900	Tk	38,114
M	118,621	M	117,270
Vt	2,180	Vt	2,180
FF	1,000	FF	1,000
R	1000,000	R	1000,000
HF	0,000	HF	0,000

Cin. 8		Cin. 3	
A	400,000	A	400,000
Sv	144,453	Sv	144,342
Ta	3,0000	Ta	3,0000
Ca	0,245	Ca	0,245
Tl	86,210	Tl	86,310
Tk	40,100	Tk	40,100
M	144,407	M	144,396
Vt	2,710	Vt	2,710
FF	1,000	FF	1,000
R	1000,000	R	1000,000
HF	0,000	HF	0,000

Rin. 3		Rin. 2	
Cu E	20077,191	Cu E	20077,191
Cu N	10000,000	Cu N	10000,000
R	1000,000	R	1000,000
Sv	602,271	Sv	602,271
Ang	28,9764	Ang	28,9764
Tan	307,090	Tan	308,081

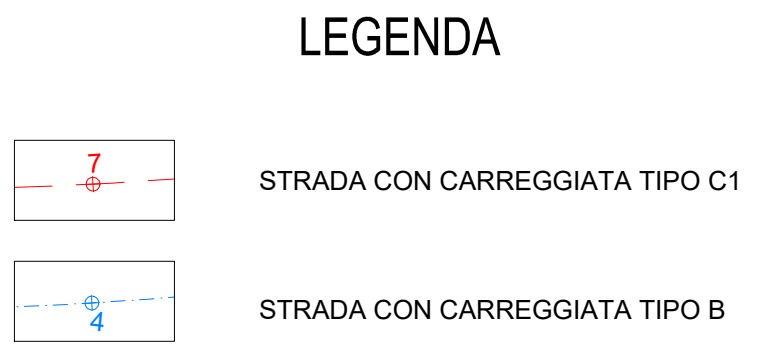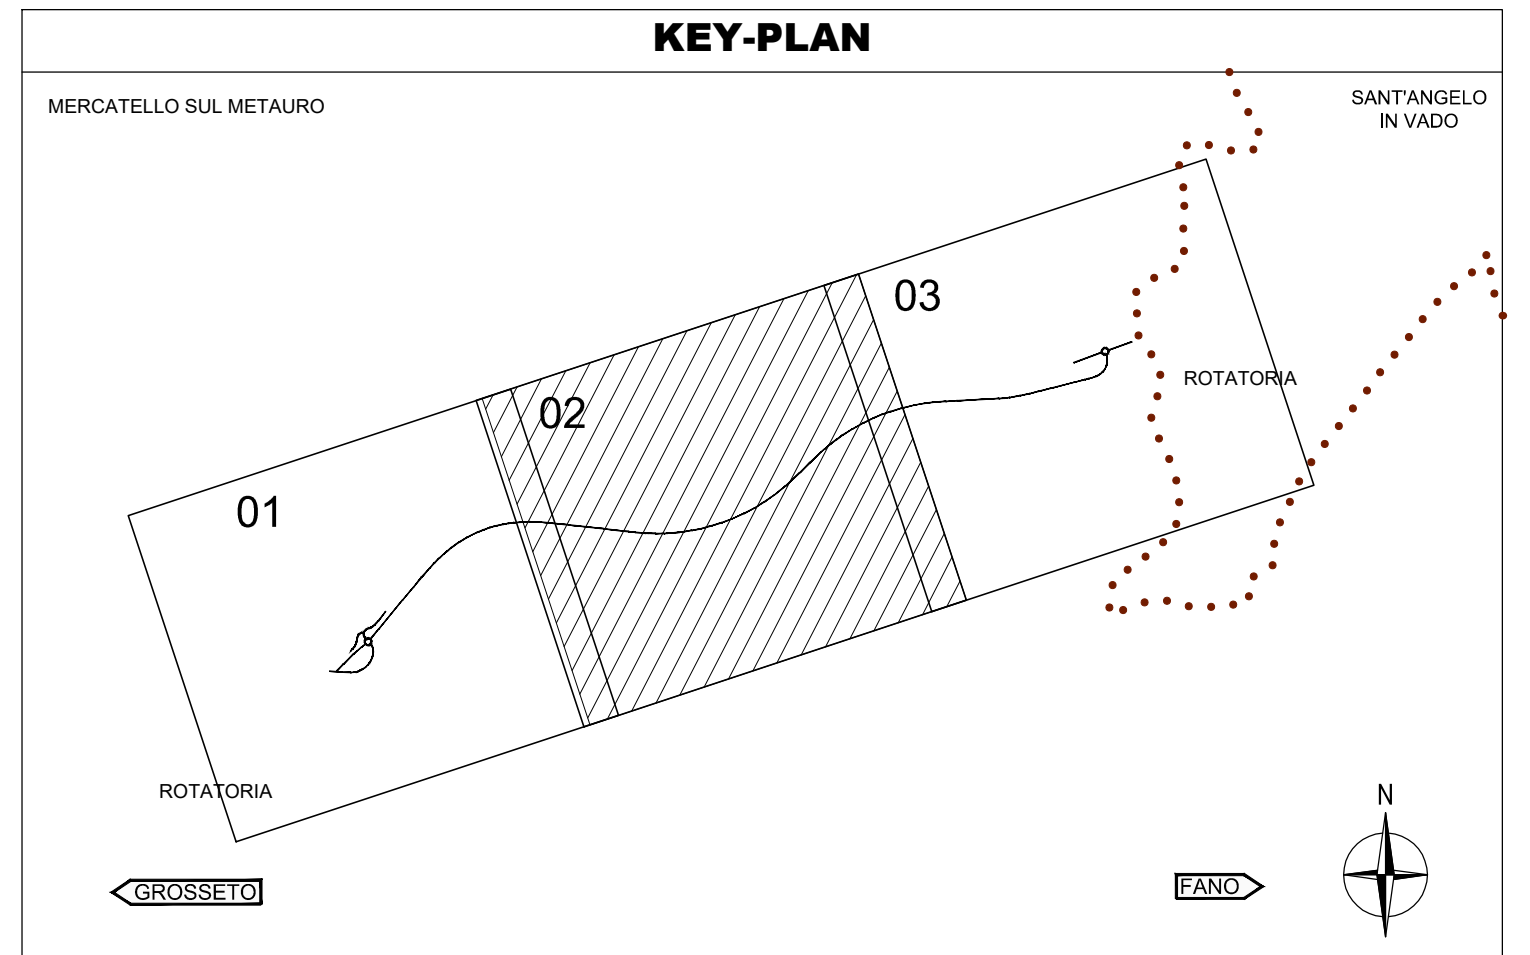

**Sanas**  
GRUPPO FS ITALIANE  
Direzione Progettazione e Realizzazione Lavori

**E 78 GROSSETO - FANO**  
TRATTO SELCI - LAMA (E 45) - S.STEFANO DI GAIFA  
Adeguamento a 2 corsie del tratto Mercatello sul Metauro Est - Mercatello sul Metauro Est (Lotto 4°)

**PROGETTO DEFINITIVO** AN 245

ANAS - DIREZIONE PROGETTAZIONE E REALIZZAZIONE LAVORI

COORDINATORE PER LA SICUREZZA IN FASE DI PROGETTAZIONE Ing. Giuseppe Resto Ordine Ingegneri Provincia di Roma n. 20629	1 PROGETTISTI SPECIALISTI Ing. Ambrogio Signorilli Ordine Ingegneri Provincia di Roma n. A35111	PROGETTAZIONE ATI: (Mandatario) <b>GPI INGEGNERIA</b> GESTIONE PROGETTI INGEGNERIA s.r.l.
IL GEODOLGO Dott. Geol. Salvatore Manno Ordine dei geologi della Regione Lazio n. 1069	Ing. Moreno Panfilii Ordine Ingegneri Provincia di Perugia n. A2557	(Mandante) <b>cooprogetti</b> <b>engeko</b>
VISTO: IL RESP. DEL PROCEDIMENTO Ing. Vincenzo Catone	Ing. David Crenca Ordine Ingegneri Provincia di Frosinone n. A1762	(Mandante) <b>AIM</b>
VISTO: IL RESP. DEL PROGETTO Arch. Panfilii Marco Calzavara	Dott. Ing. GIORGIO GUIDUCCI Ordine Ingegneri Provincia di Roma n. 14039	IL PROGETTISTA È RESPONSABILE DELL'INTEGRAZIONE DELLE PRESENTAZIONI SPECIALISTICHE (DPR/207/20 ART 15 COMMA 2) PROV. DI GROSSETO 14/03/20

**PROGETTO STRADALE**  
ASSE PRINCIPALE

Verifica compatibilità tipo B – Tracciamento di confronto tipo C1-B Tav. 2/3

CODICE PROGETTO	NOME FILE	REVISIONE	SCALA
DTAN245	TOOPS00TRAPCOBA	A	1:2.000

PROGETTO	LV/PROG	ANNO	REVISIONE	SCALA
DTAN245	D	2/2	A	1:2.000

REV.	DESCRIZIONE	DATA	REDATTO	VERIFICATO	APPROVATO
A	Emissione a seguito istruttoria U.0030221 del 16.01.2023	Febbraio'23	Guidobaldi	Resto	Guiducci